


Legenda		
Asfaltverharding	Hoofddrain	Drainput
Betonplaat verharding	Veldrain	Sproeier
Bosplantsoen	Beregeningsleiding	Kolk
Elementenverharding	Leunhekwerk	Filterput
Grasbetontegels	Ballenvanger	Betonplaat 2m x 2m
Grasveld	Werkgrens	Onderhoudsput
Haag		Leoppoort
Ruwgras		Elektrakast
Sierplantsoen - heesters		Inspectieput
Sportveld gras		
Sportveld kunstgras		

Versie	Datum	Getekend	Omschrijving	Gecontroleerd	Goedgekeurd
4					
3					
2					
1					
0	09-09-2022	RdH	Definitief ontwerp		
Opdrachtgever : Gemeente Pijnacker - Nootdorp					
Project : 22-247-PN					
Onderwerp : Onderhoudsbestek 2022					
Onderdeel : Sportpark Centrum Nootdorp					
Behoort bij: Definitief ontwerp					
Projectleider : MG				Status : Definitief	
Formaat : A1				Schaal : 1 : 500	
Tekeningnummer : 22-247-PN-DO-CEN				Versie: 1.0	

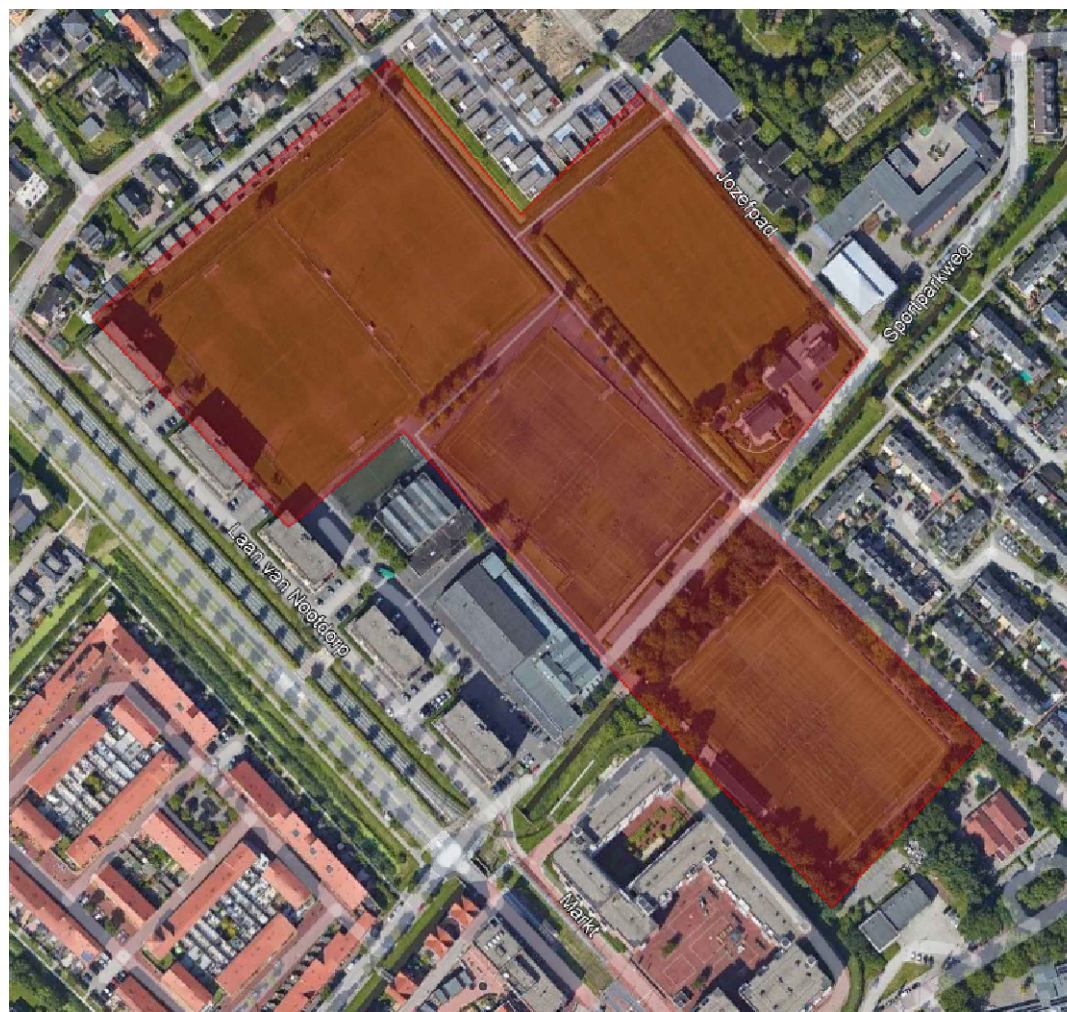

Delftsestraatweg 51
2645 CA Delfgauw
tel: (015) 2852211
info@bas-sport.nl
www.bas-sport.nl