




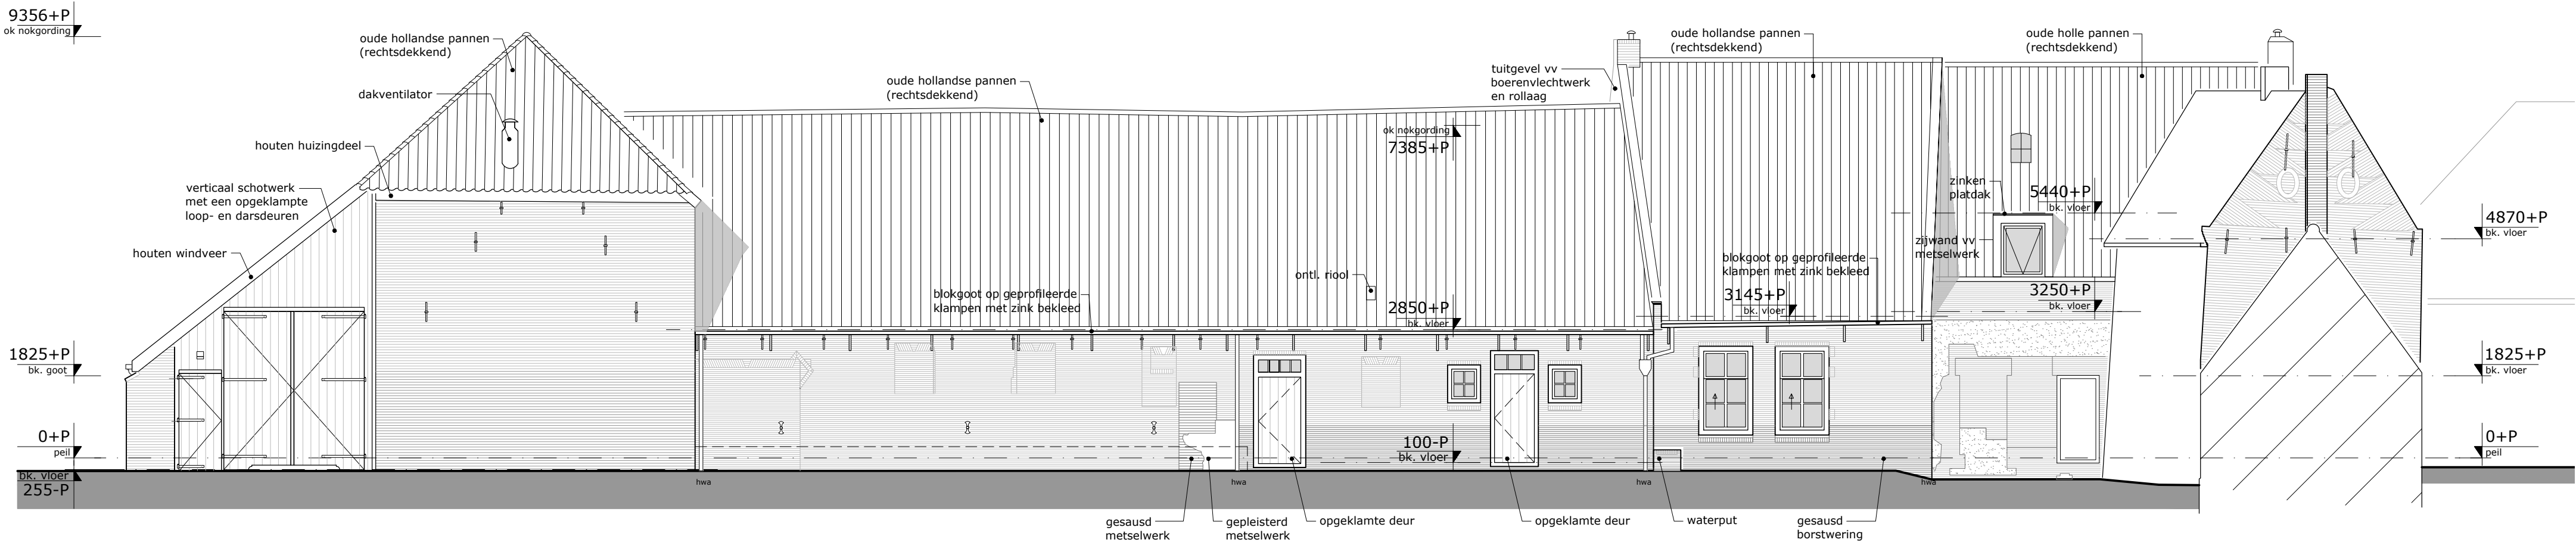


ZUIDGEVEL NR.42-44
bouwdeel 42_Z0 t/m 42_Z3, 44_Z0 en 44_Z01

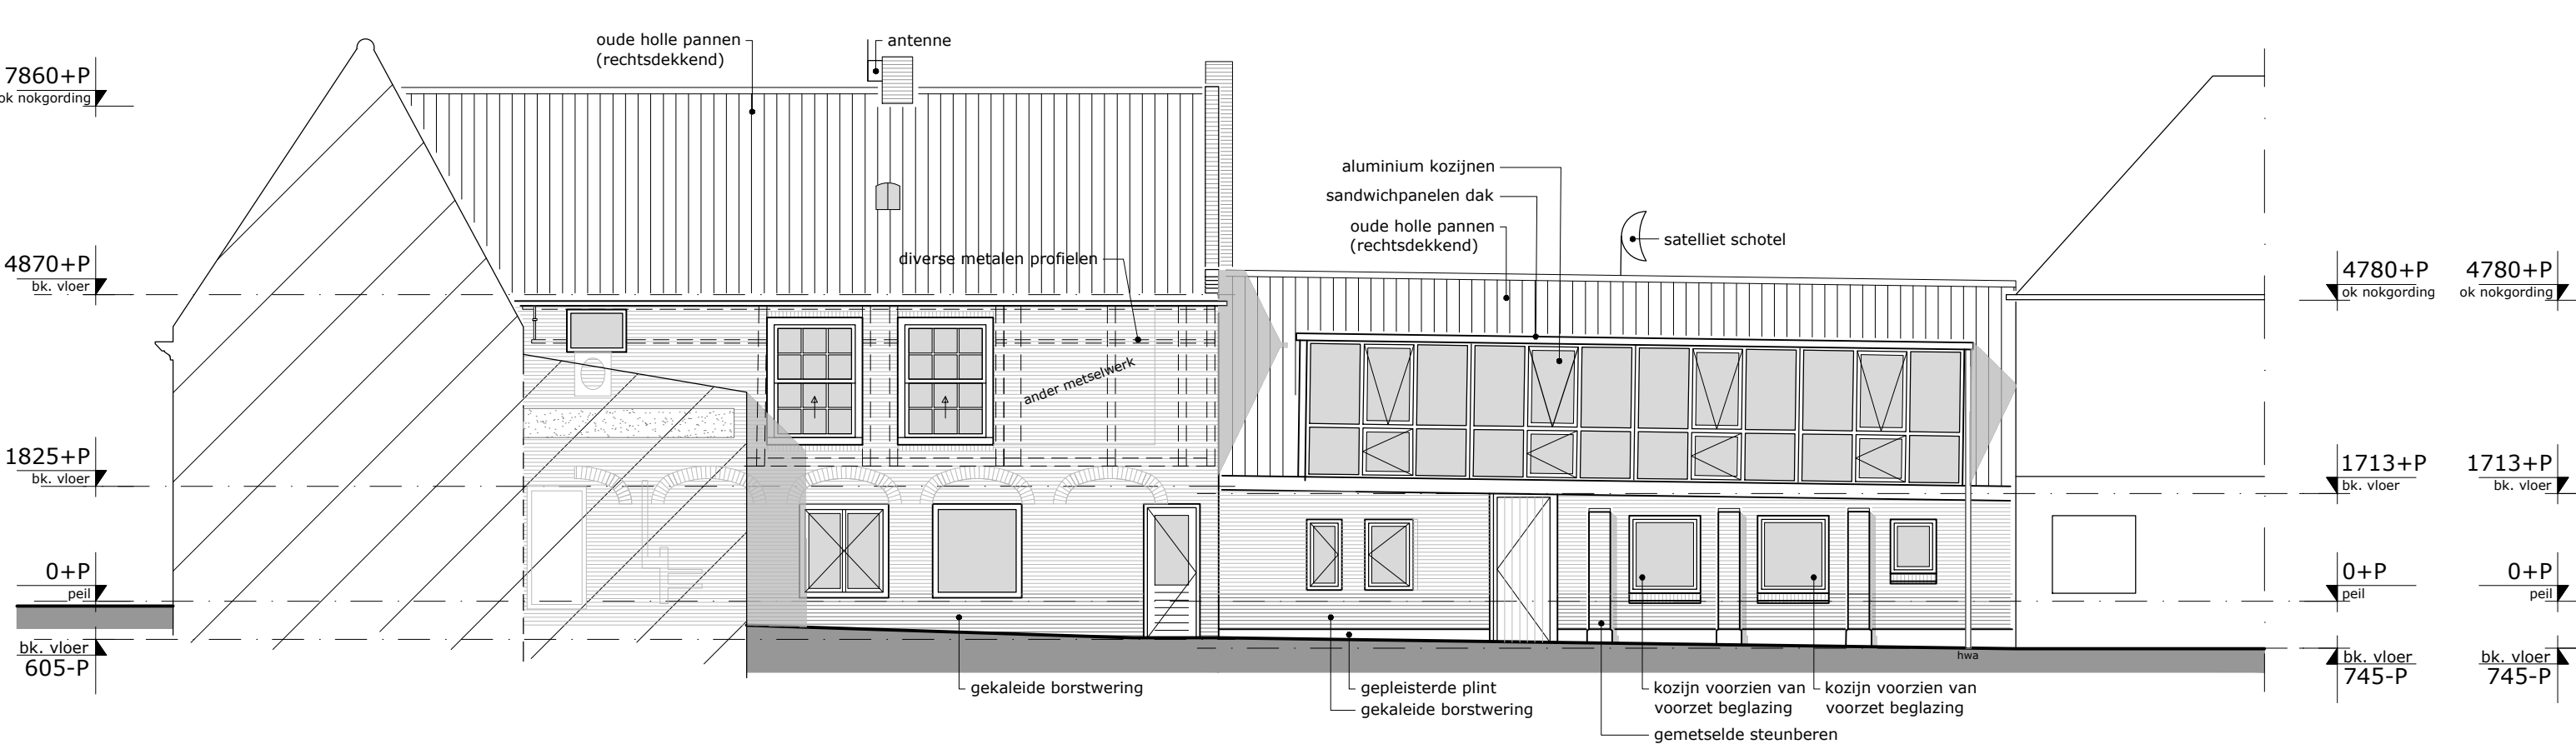


OOSTGEVEL NR.42
bouwdeel 44_Z1 en 44_Z2

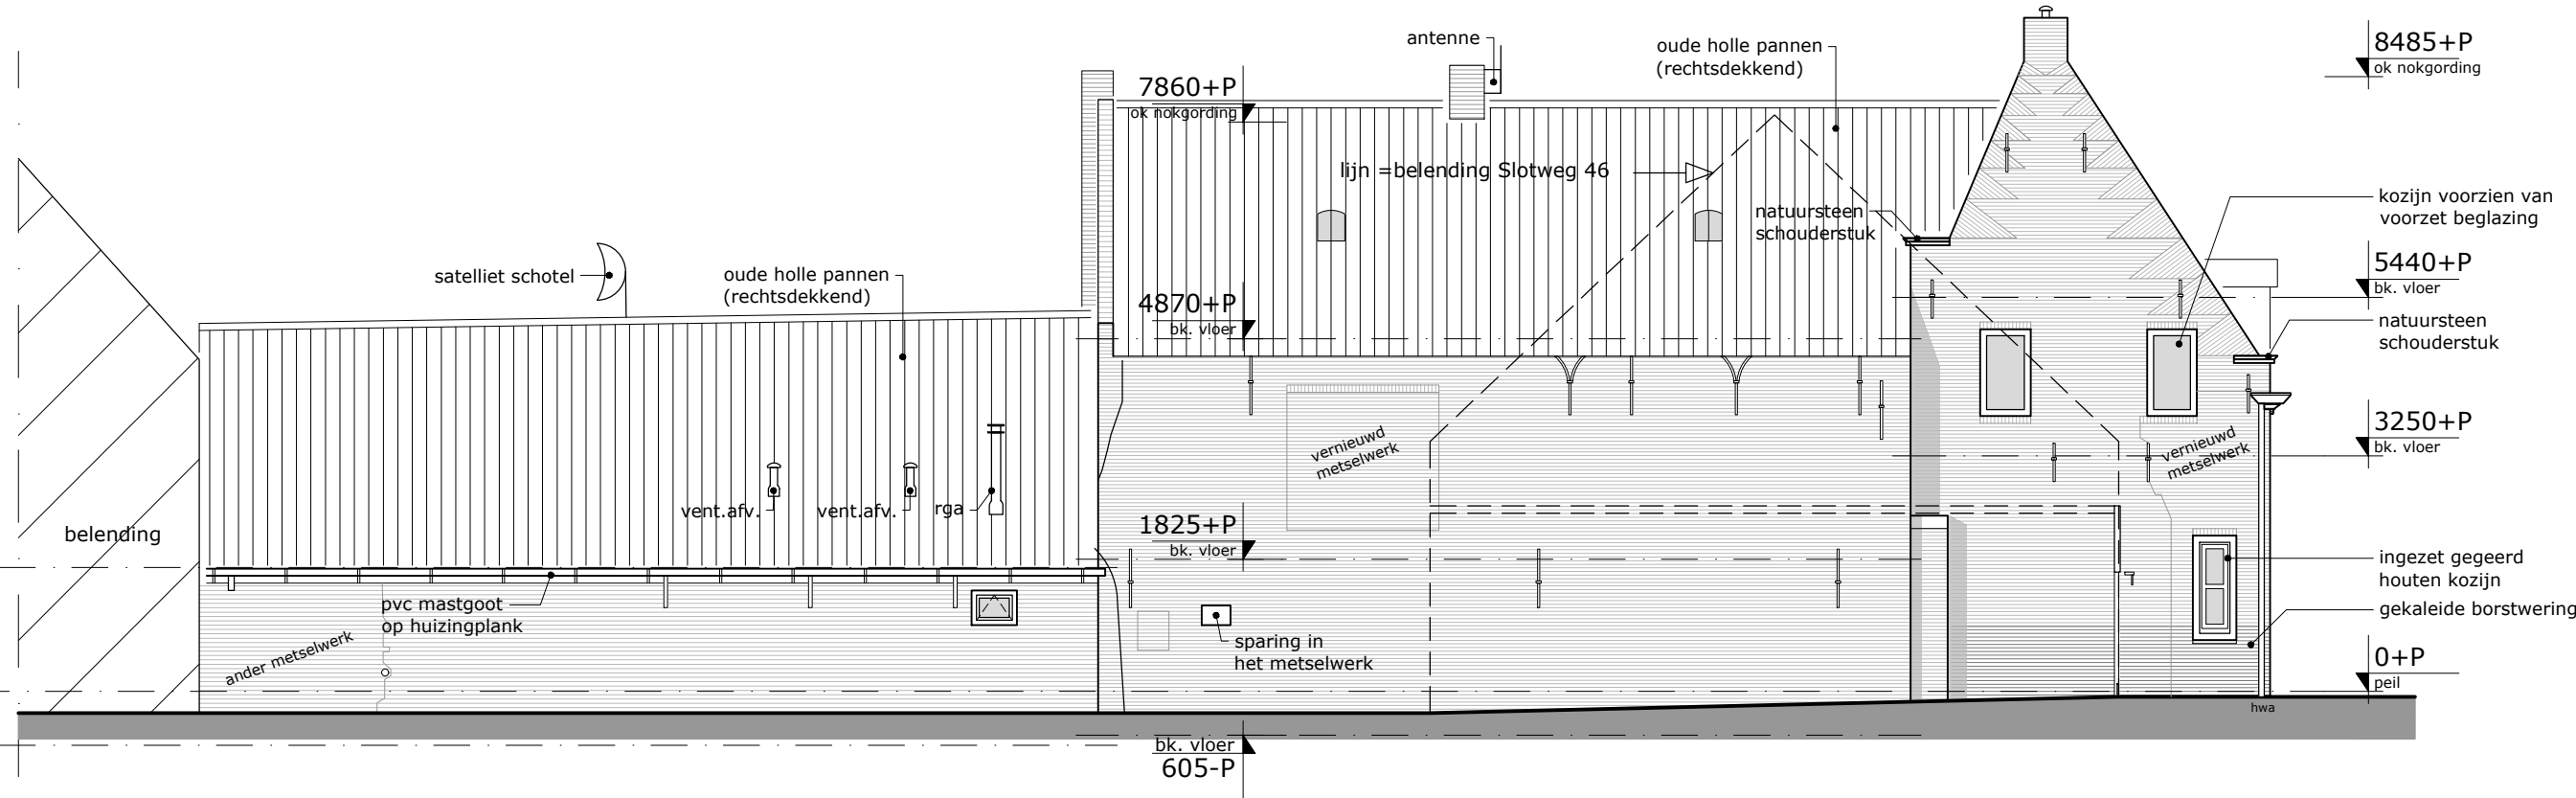

WESTGEVEL NR.44
bouwdeel 44_Z0, 44_Z1 en 44_Z2

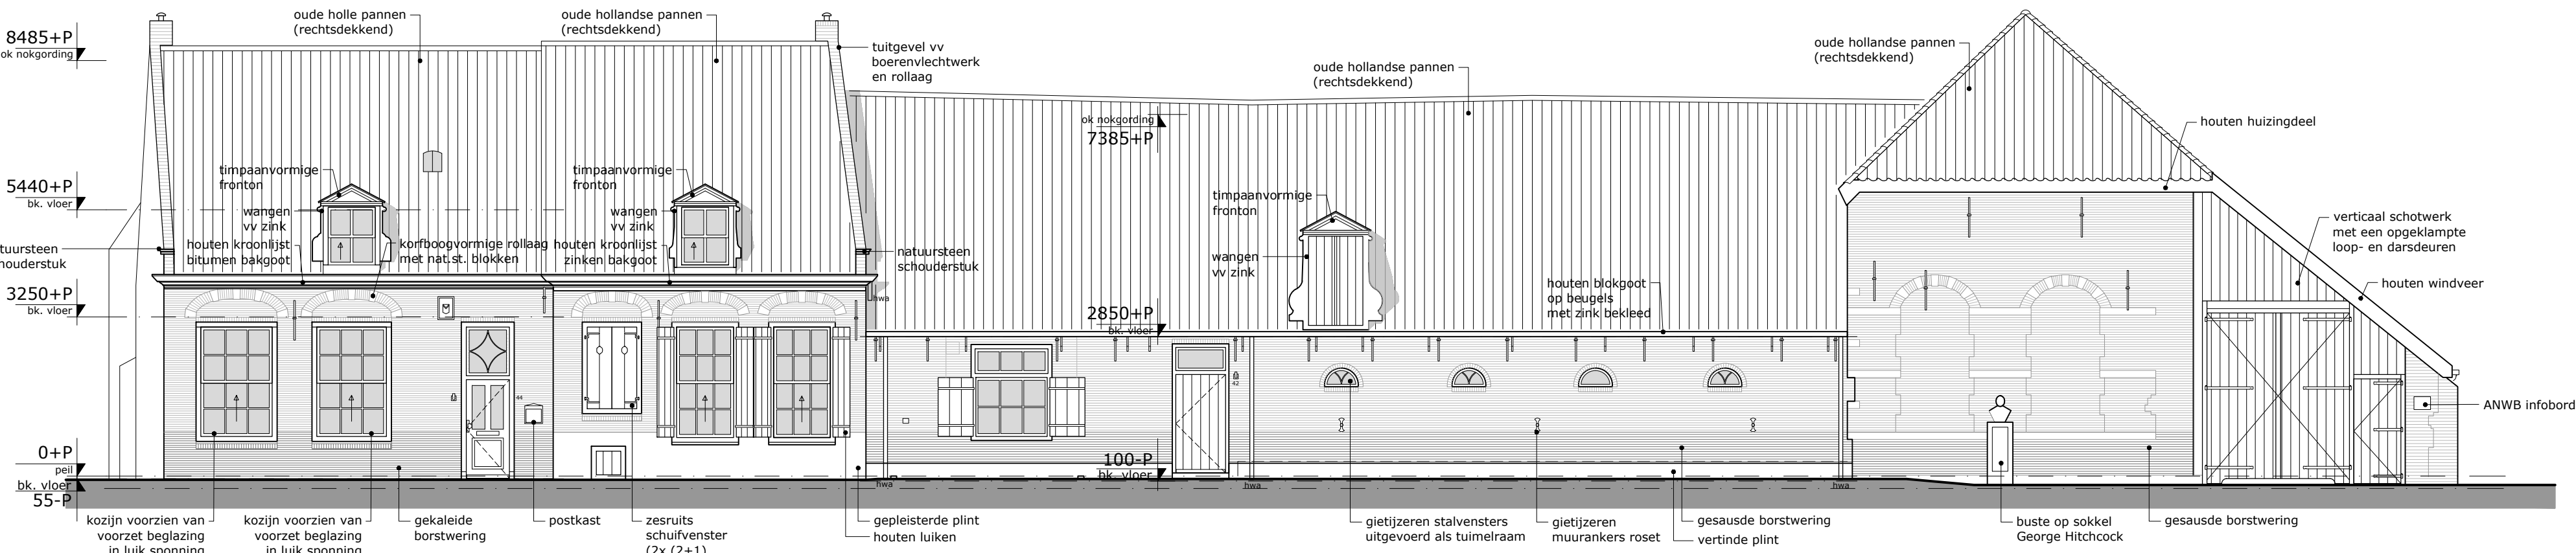

NOORDGEVEL NR.42 en 44
bouwdeel 44_Z0 en bouwdeel 42_Z0 t/m Z3

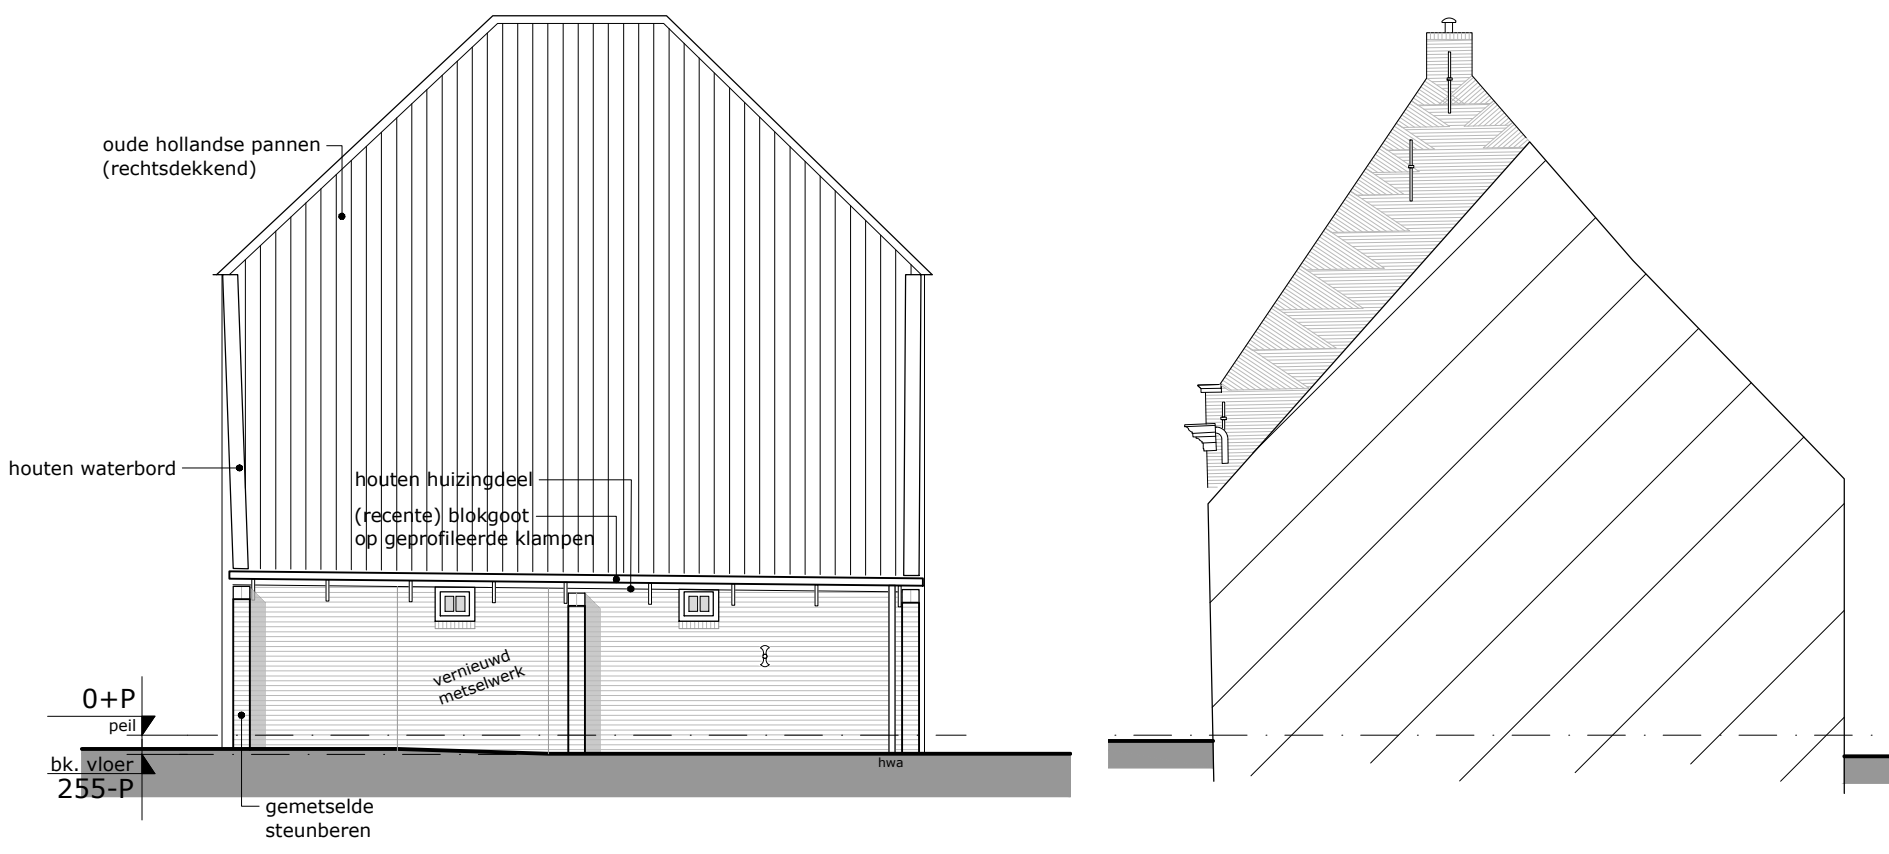

OOSTGEVEL NR.42
bouwdeel 42_Z0

OOSTGEVEL NR.42
bouwdeel 42_Z3

De maatvoering is een zo goed mogelijke weergave van de bestaande toestand, alle op tekeningen aangegeven maten zijn circa maten. In het werk moet na ontmanteling de definitieve maatvoering door de aannemer vastgelegd worden.

project: Herontwikkeling Slotweg 42/44 - Egmond aan den Hoef

opdrachtgever: BOEi - postbus 2641 3800 GD Amersfoort

onderwerp: Bestaande toestand - gevelaanzichten

schaal: 1:100
formaat: A1
datum: 10-12-2021
wijziging: a: 20-01-2022 e: 23-03-2022 c: g: d: h:

fase: bestaande toestand
projectarchitect: A. Peeters
projectleider: A.J.A. van Veen
getekend: A.J.A. van Veen
tekeningsnummer:

2074 A 200

TPAHG



trigallez
peeters
van apeldoorn
hangelbroek
gouweter
architecten

schuifskade 13
1621 de hoorn
0229-212919
info@tpahg.nl
www.tpahg.nl