


EERSTE VERDIEPING



- RENVOOI
- maaienveld / grondslag
 - bestaand metselwerk / historisch metselwerk
 - bestaande steenachtige binnenwanden
 - bestaande betonfundering
 - bestaande beton/steenachtige vloeren met afwerklaag
 - houten balklaag in het zicht
 - stalen ligger in het zicht
 - houtconstructies, balken, spanten etc
 - tegels op wand
 - tegels op vloer
 - metselwerk (nieuw), gelijk aan bestaand
 - HSB-wand 114/145/165 (12.5/89/(120/140)/12.5), geïsoleerd
 - gewapend beton i.h.w.g.
 - afwerkvloer zandcement
 - achterterzaam, beweegbaar U=1,1
 - Isoglas Proline 32, HR 6-6*4 beglazing
 - houten montage profiel 37x40mm
 - opbouw begane grondvloer, Rc 3,70 m².K/W
 - afwerkvloer d=15mm
 - zandcementdekplaat d=70mm
 - vv wapening en vloerverwarming
 - PE-folie
 - isolatie Utherm Floor K d=80mm
 - PE-folie
 - ihwg betonvloer d=200mm
 - werkvloermat, noppenfolie
 - opbouw funderingsvloer, Rc >3,70 m².K/W
 - afwerkvloer d=15mm
 - zandcementdekplaat d=70mm
 - vv wapening en vloerverwarming
 - ihwg betonvloer d=200mm
 - PE-folie
 - EPS isolatie 2x d=100mm
 - opbouw buitenwand, Rc 2,85 m².K/W
 - bestaande steenachtige buitenmuur
 - luchtpouw d=20mm (niet ventilerend)
 - dampopen waterkerende folie Taftex EX-130
 - houten stijl- en regelwerk 38x89mm
 - isolatie Knauf MW 32 d=90mm
 - OSB d=10mm
 - niet onderbroken gewapende dampdichte folie
 - gipskartonplaat d=12,5mm met stucwerk of verticale houten geschilderde delen
 - opbouw hellend dak, Rc 3,50 m².K/W
 - bestaande keramische oude holle pannen
 - herleggen en zonodig aanvullen
 - nieuwe panlatten afm. 24x36mm
 - nieuwe stoftengels afm. 15x45mm
 - dampopen waterkerende folie Taftex EX-130
 - isolatie KS Thermo TP10 Renova d=72mm met opgelijmde tengels afm. 15x45mm
 - dampremmende folie
 - bestaand dakbeschot d=21mm of nieuwe gg-delen afm. 22x175mm
 - bestaande houten kapconstructie (spanten/sporen/sparren)
 - opbouw verdiepingvloer
 - afwerkvloer d=15mm
 - Fermacell 2E35 vloerelement d=45mm (2x 12,5mm GV + 20mm minerale wol)
 - zonodig op uitvulling
 - PE-folie
 - bestaande houten vloerdelen
 - bestaande houten balklaag
 - opbouw buitenwand, Rc 4,74 m².K/W
 - houten verticale delen d=20mm (brandklasse D)
 - 2x regelwerk (kruislings) therm. gemod. vuren d=22mm (brandkl. A)
 - isolatie Isover RKL 31 Façade d=30mm (brandkl. A)
 - vv waterkerende dampopenlaag
 - houten stijl- en regelwerk 38x184mm
 - isolatie Isover Systemroll 1000 d=180mm (brandkl. A)
 - OSB plaat d=10mm
 - niet onderbroken gewapende dampdichte folie
 - gipskartonplaat d=12,5mm met tegelwerk e/o stucwerk DnT,A 20dB
 - opbouw hellend dak, Rc 6,30 m².K/W
 - keramische oude holle pannen
 - panlatten afm. 24x36mm
 - stoftengels afm. 15x45mm
 - dampopen waterkerende folie Taftex EX-130
 - isolatie KS Thermo TP10 Renova d=130mm met opgelijmde tengels afm. 15x45mm
 - dampremmende folie
 - gg-delen afm. 22x175mm
 - houten balklaag afm. vigs opgave constr DnT,A 20dB

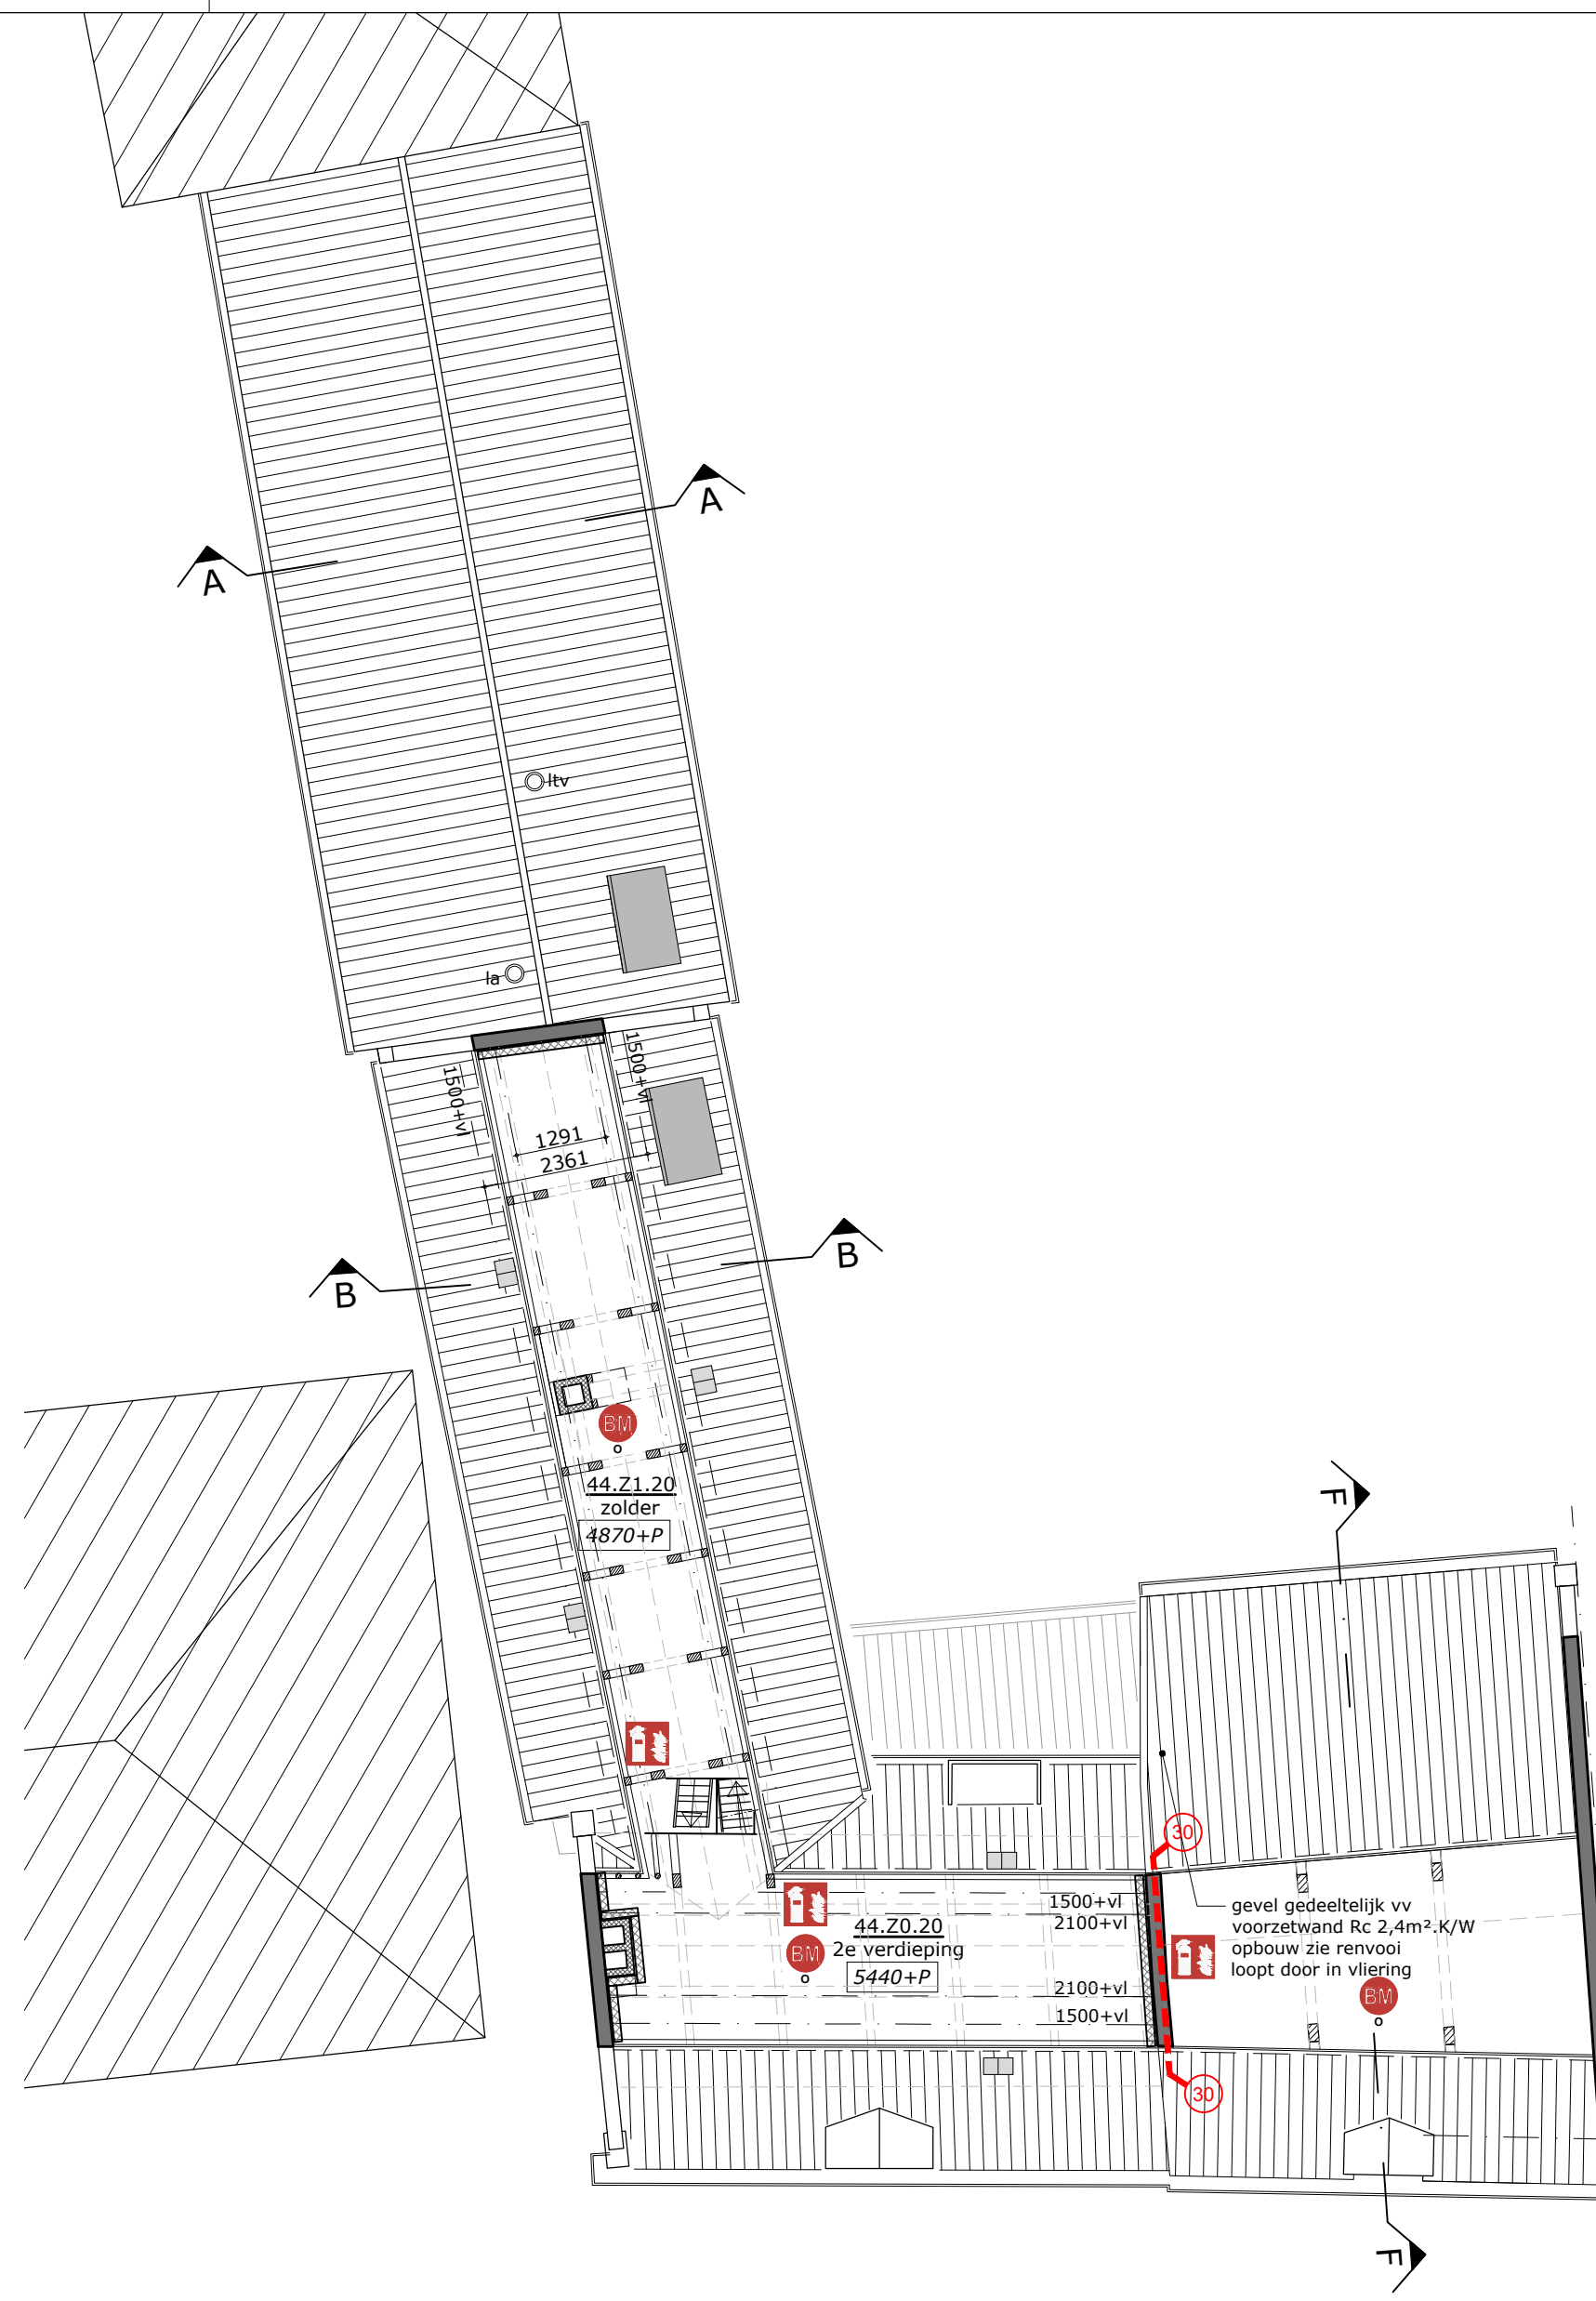

TWEDE VERDIEPING



De maatvoering is een zo goed mogelijke weergave van de bestaande toestand, alle op tekeningen aangegeven maten zijn circa maten. In het werk moet na ontmanteling de definitieve maatvoering door de aannemer vastgelegd worden.

project:	Herontwikkeling Slotweg 42/44 - Egmond aan den Hoef		
opdrachtgever:	BOEi - postbus 2641 3800 GD Amersfoort		
onderwerp:	Nieuwe toestand - eerste en tweede verdieping		
schaal:	1:100	fase:	Technisch Ontwerp
formaat:	A1	projectarchitect:	A. Peeters
datum:	01-07-2022	projectleider:	A.J.A. van Veen
wijziging:	a:	getekend:	A.J.A. van Veen
	b:	tekeningsnummer:	
	c:		
	d:		