




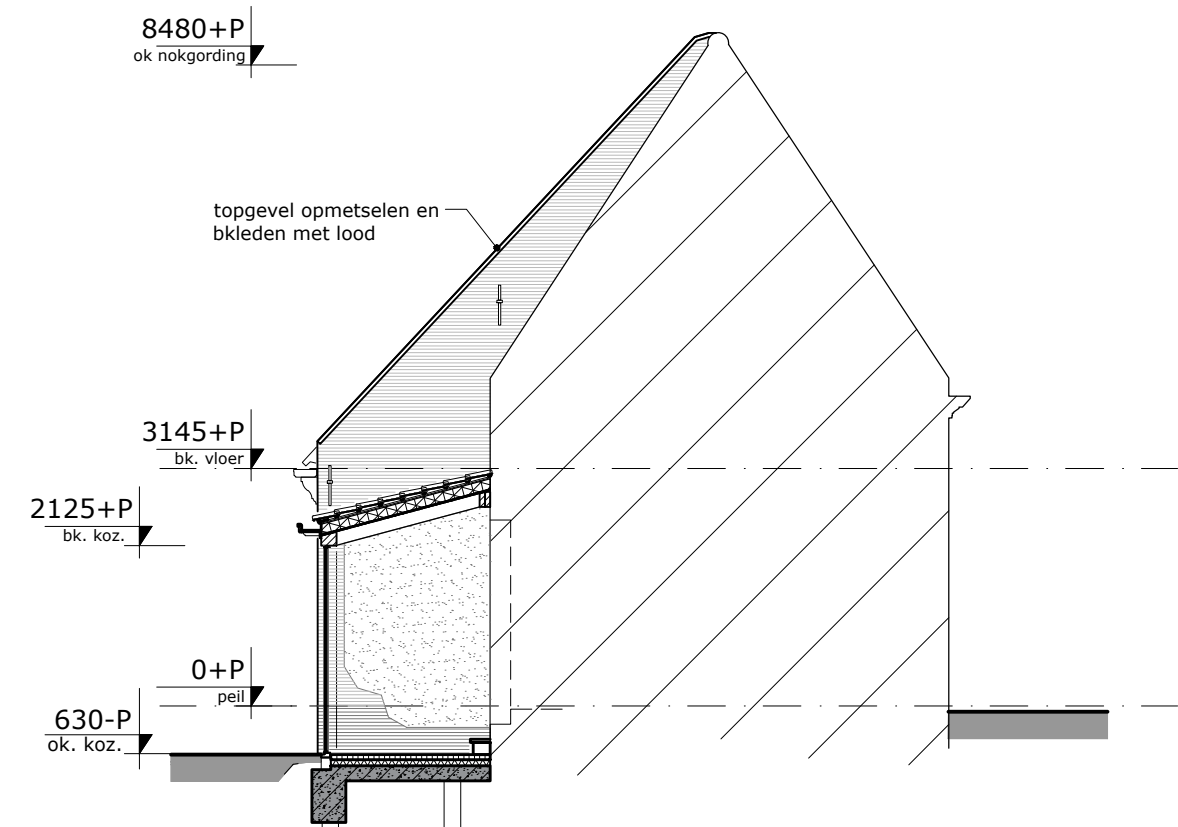

ALGEMEEN	
raamkozijnen:	deurkozijnen:
-na lopen op werkbaarheid	-na lopen op werkbaarheid
-vv klierdichting	-vv klierdichting
-vv achterzetraam	-aanpassen vensterbank
-aanpassen vensterbank	en dag- en platstukken
en dag- en platstukken	

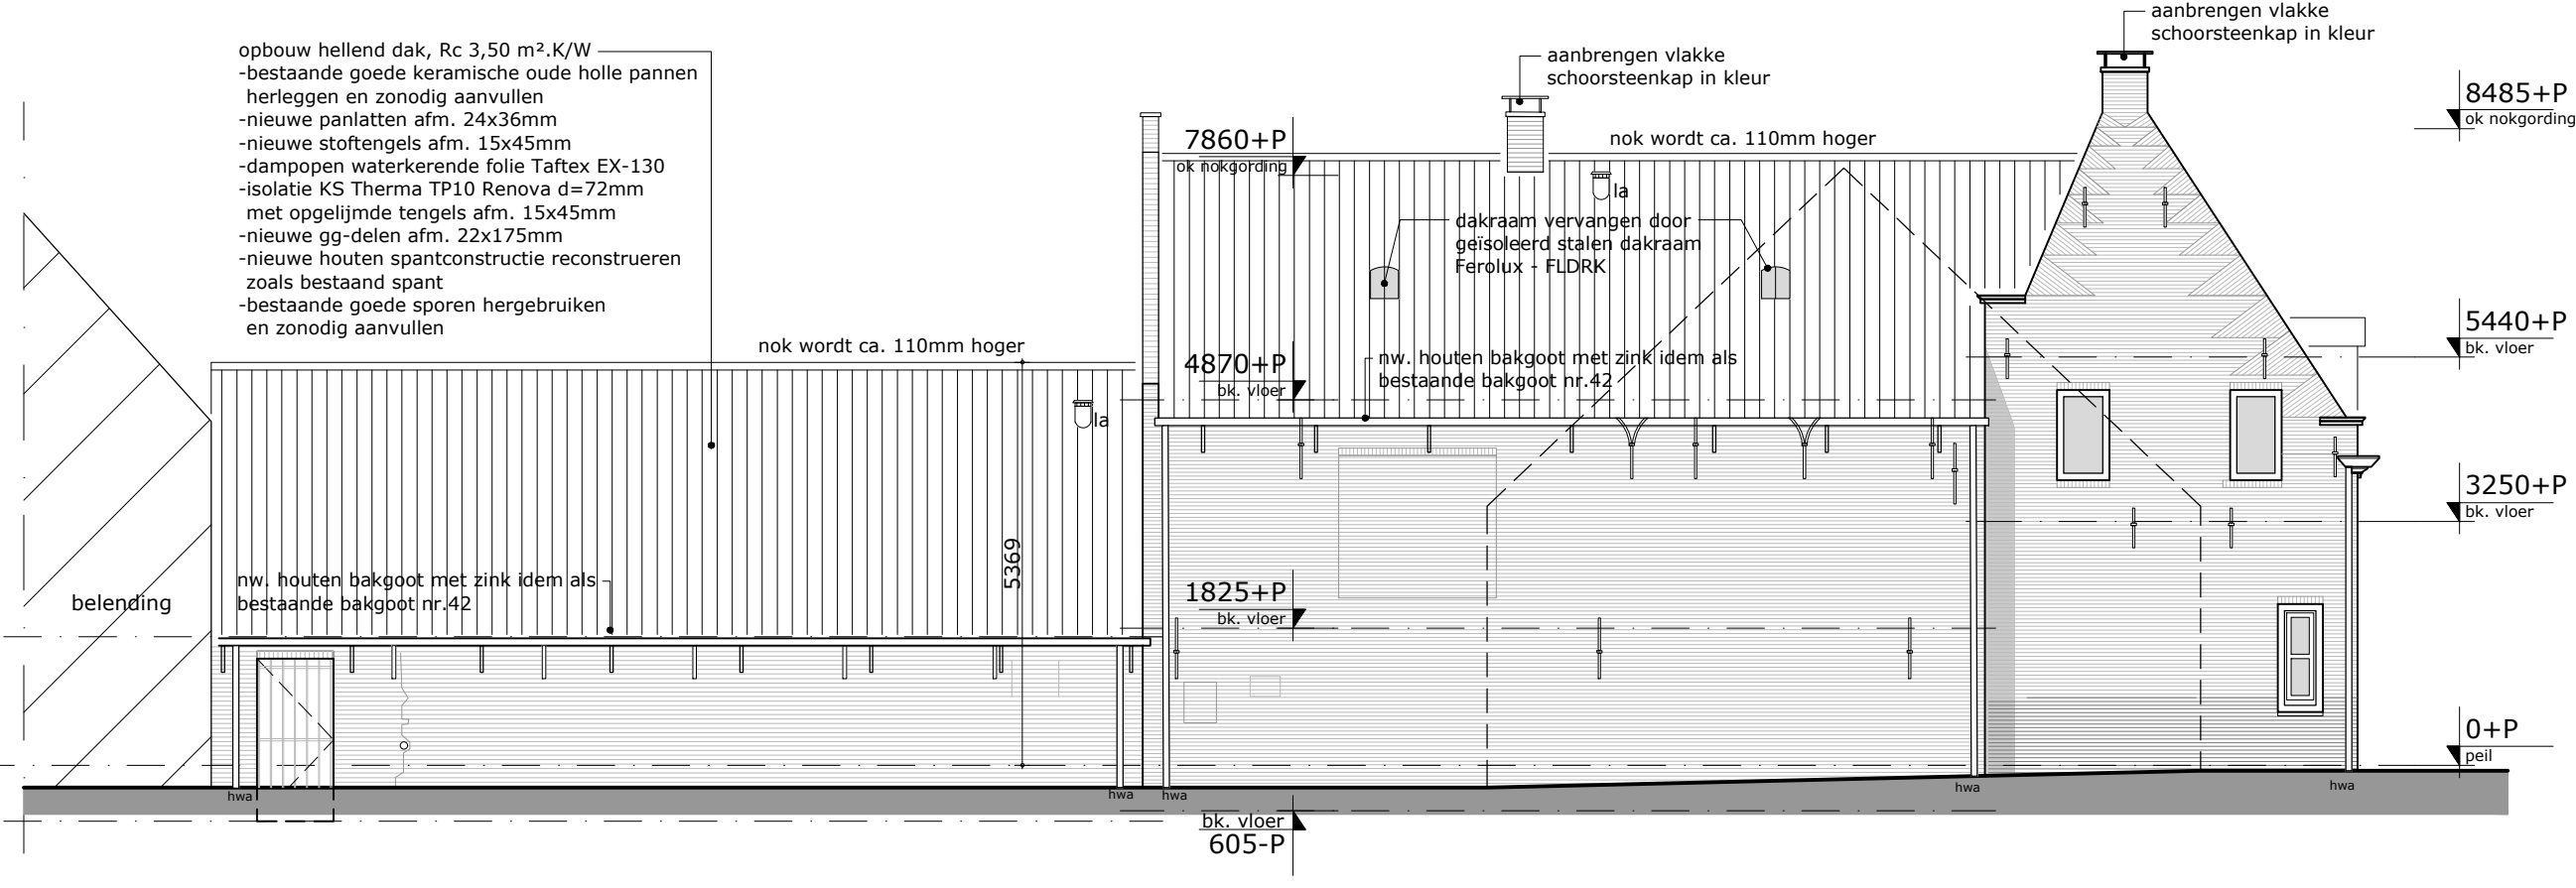

ALGEMEEN	
raamkozijnen:	deurkozijnen:
-na lopen op werkbaarheid	-na lopen op werkbaarheid
-vv kierdichting	-vv kierdichting
-vv achterzetraam	-aanpassen vensterbank
-aanpassen vensterbank	en dag- en platstukken
en dag- en platstukken	

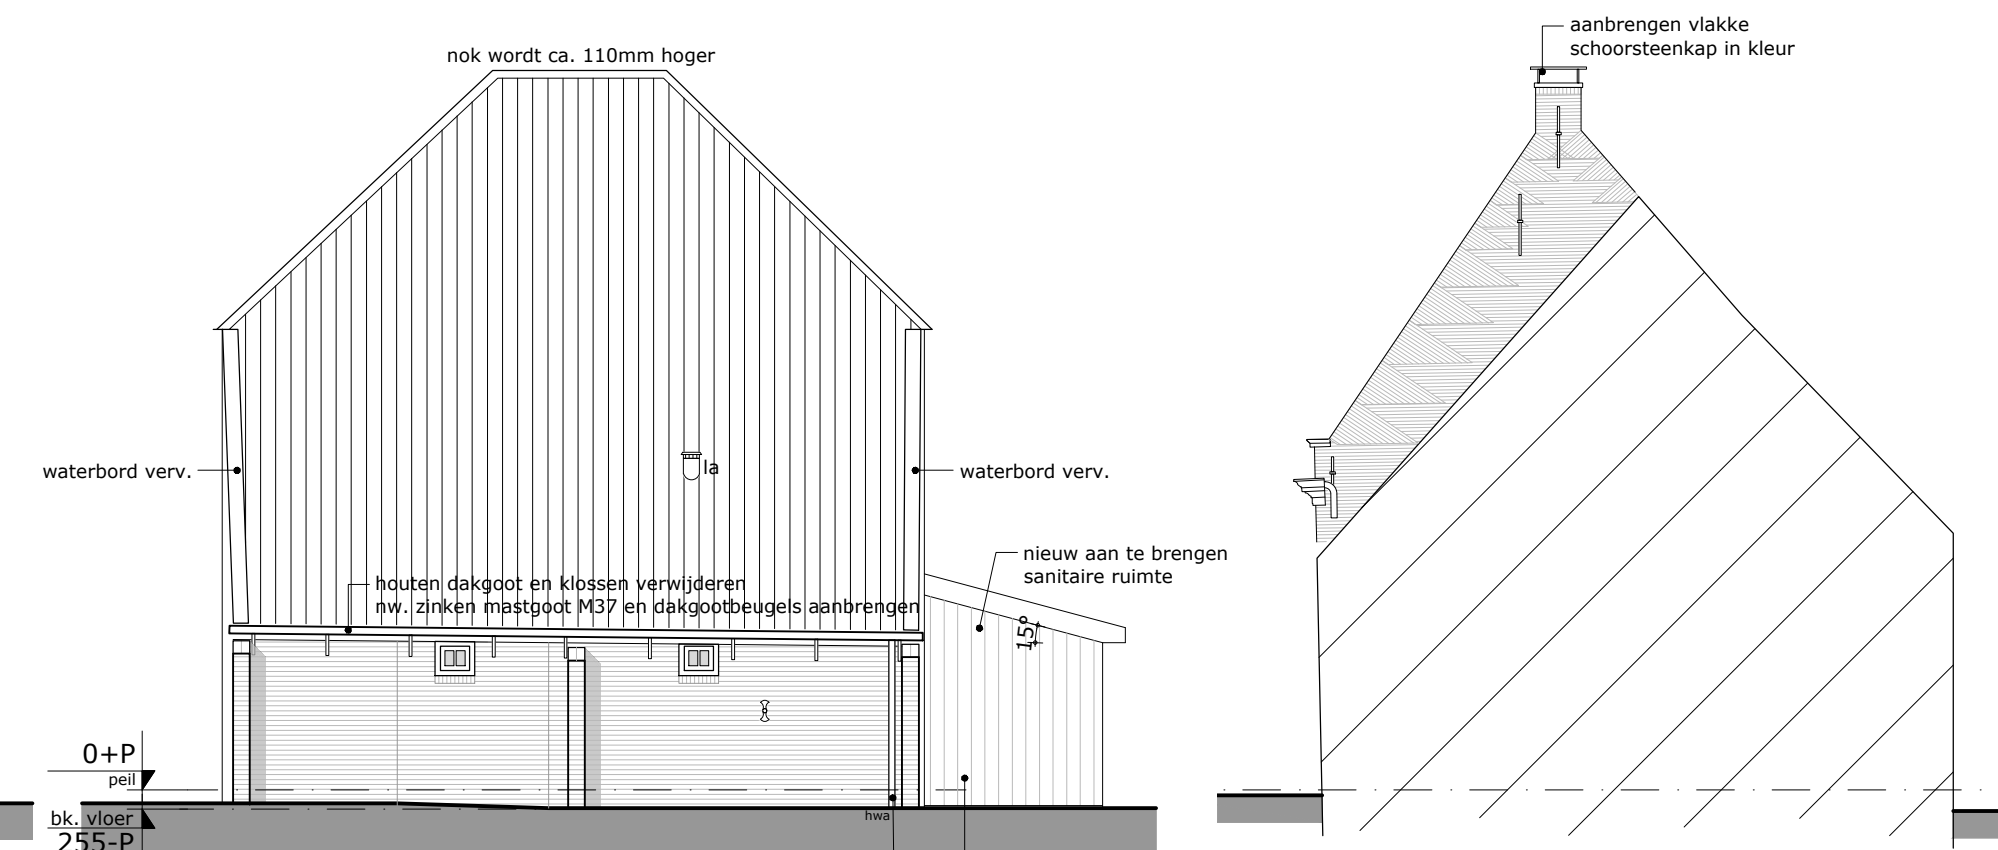

ALGEMEEN	deurkozijnen:	luiken:
-na lopen op werkbaarheid	-na lopen op werkbaarheid	-na lopen op werkbaarheid
-vv kierdichting	-vv kierdichting	
-vv achterzetraam	-aanpassen vensterbank	
-aanpassen vensterbank	en dag- en platstukken	
en dag- en platstukken		

bouwdeel 42_Z3
gevels restaureren volgens advies
opname tekeningen (P-serie) TPAHG Architecten

opname tekeningen (P-serie) TPAHG Architecten	en dag- en plaatsstuk
De maatvoering is een zo goed als toestand, alle op tekening en In het werk moet na ontrent aannemer vastgelegd worden.	
project:	Herontwik
opdrachtgever:	BOEI - pos
onderwerp:	Nieuwe to
schaal:	1:100
formaat:	A1
datum:	01-07-2022
wijziging:	a:
	b:
	c:
	d:

schaal:	1:100		fase:	Technisch Ontwerp	
formaat:	A1		projectarchitect:	A. Peeters	
datum:	01-07-2022		projectleider:	A.J.A. van Veen	
wijziging:	a:	e:	getekend:	A.J.A. van Veen	
	b:	f:	tekeningnummer:	2074 D	
	c:	g:			
	d:	h:			

schuijteskade 13
1621 de hoorn
0229-212919
info@tpahga.nl
www.tpahga.nl