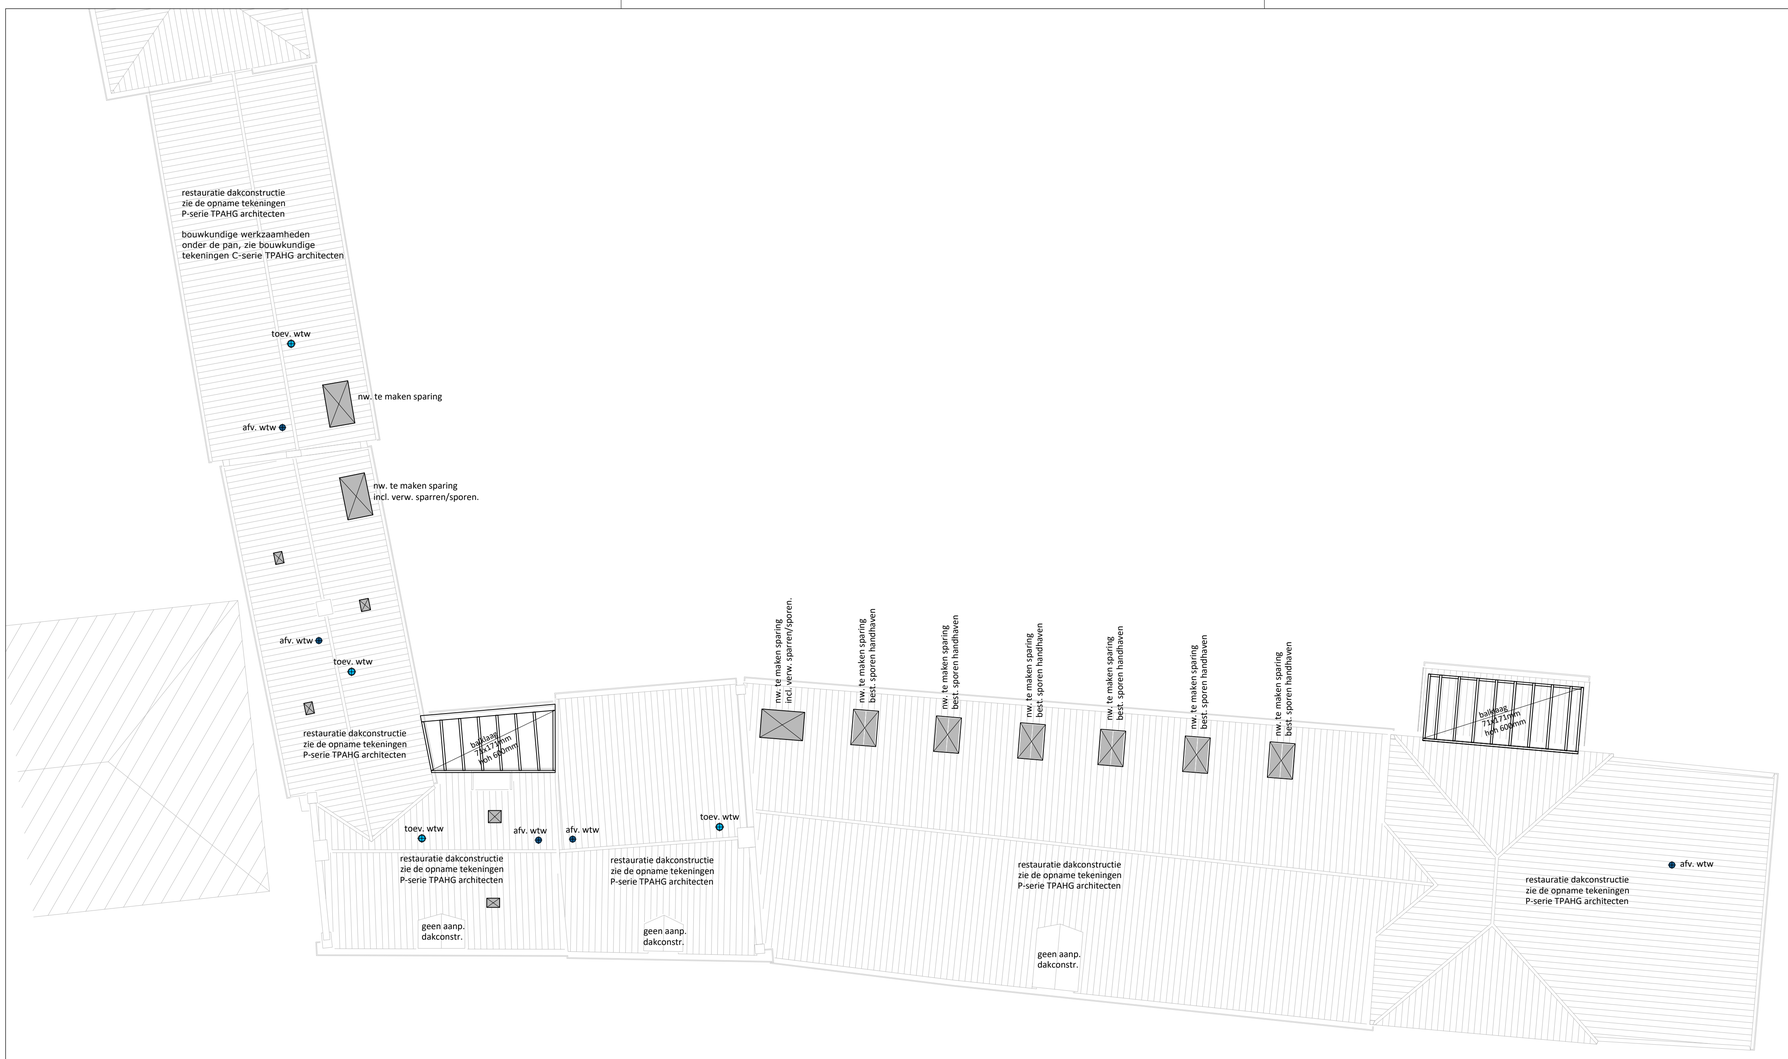

DAK CONSTRUCTIE

Exacte afmeting volgens opgave constructeur.

Dakconstructie is een principe voorstel,
uitvoering in overleg met constructeur.

Doorvoeringen door de kap
in overleg met de constructeur.

De maatvoering is een zo goed mogelijke weergave van de bestaande toestand,
alle op tekeningen aangegeven maten zijn circa maten
In het werk moet na ontmanteling de definitieve maatvoering door de
aannemer vastgelegd worden.

project:	Herontwikkeling Slotweg 42/44 - Egmond aan den Hoef
opdrachtgever:	BOEi - postbus 2641 3800 GD Amersfoort
onderwerp:	Technische tekening - dakoverzicht

schaal:	1:100	fase:	Technisch Ontwerp
formaat:	A1	projectarchitect:	A. Peeters
datum:	01-07-2022	projectleider:	A.J.A. van Veen
wijziging:	a: e:	getekend:	A.J.A. van Veen
	b: f:	tekeningnummer:	
	c: g:		2074 D 102
	d: h:		

TPAHG
architecten
trigallez
peeters
van apeldoorn
hangelbroek
gouwetor
architecten
schuijteskade 13
1621 de hoorn
0229-212919
info@tpahga.nl
www.tpahga.nl