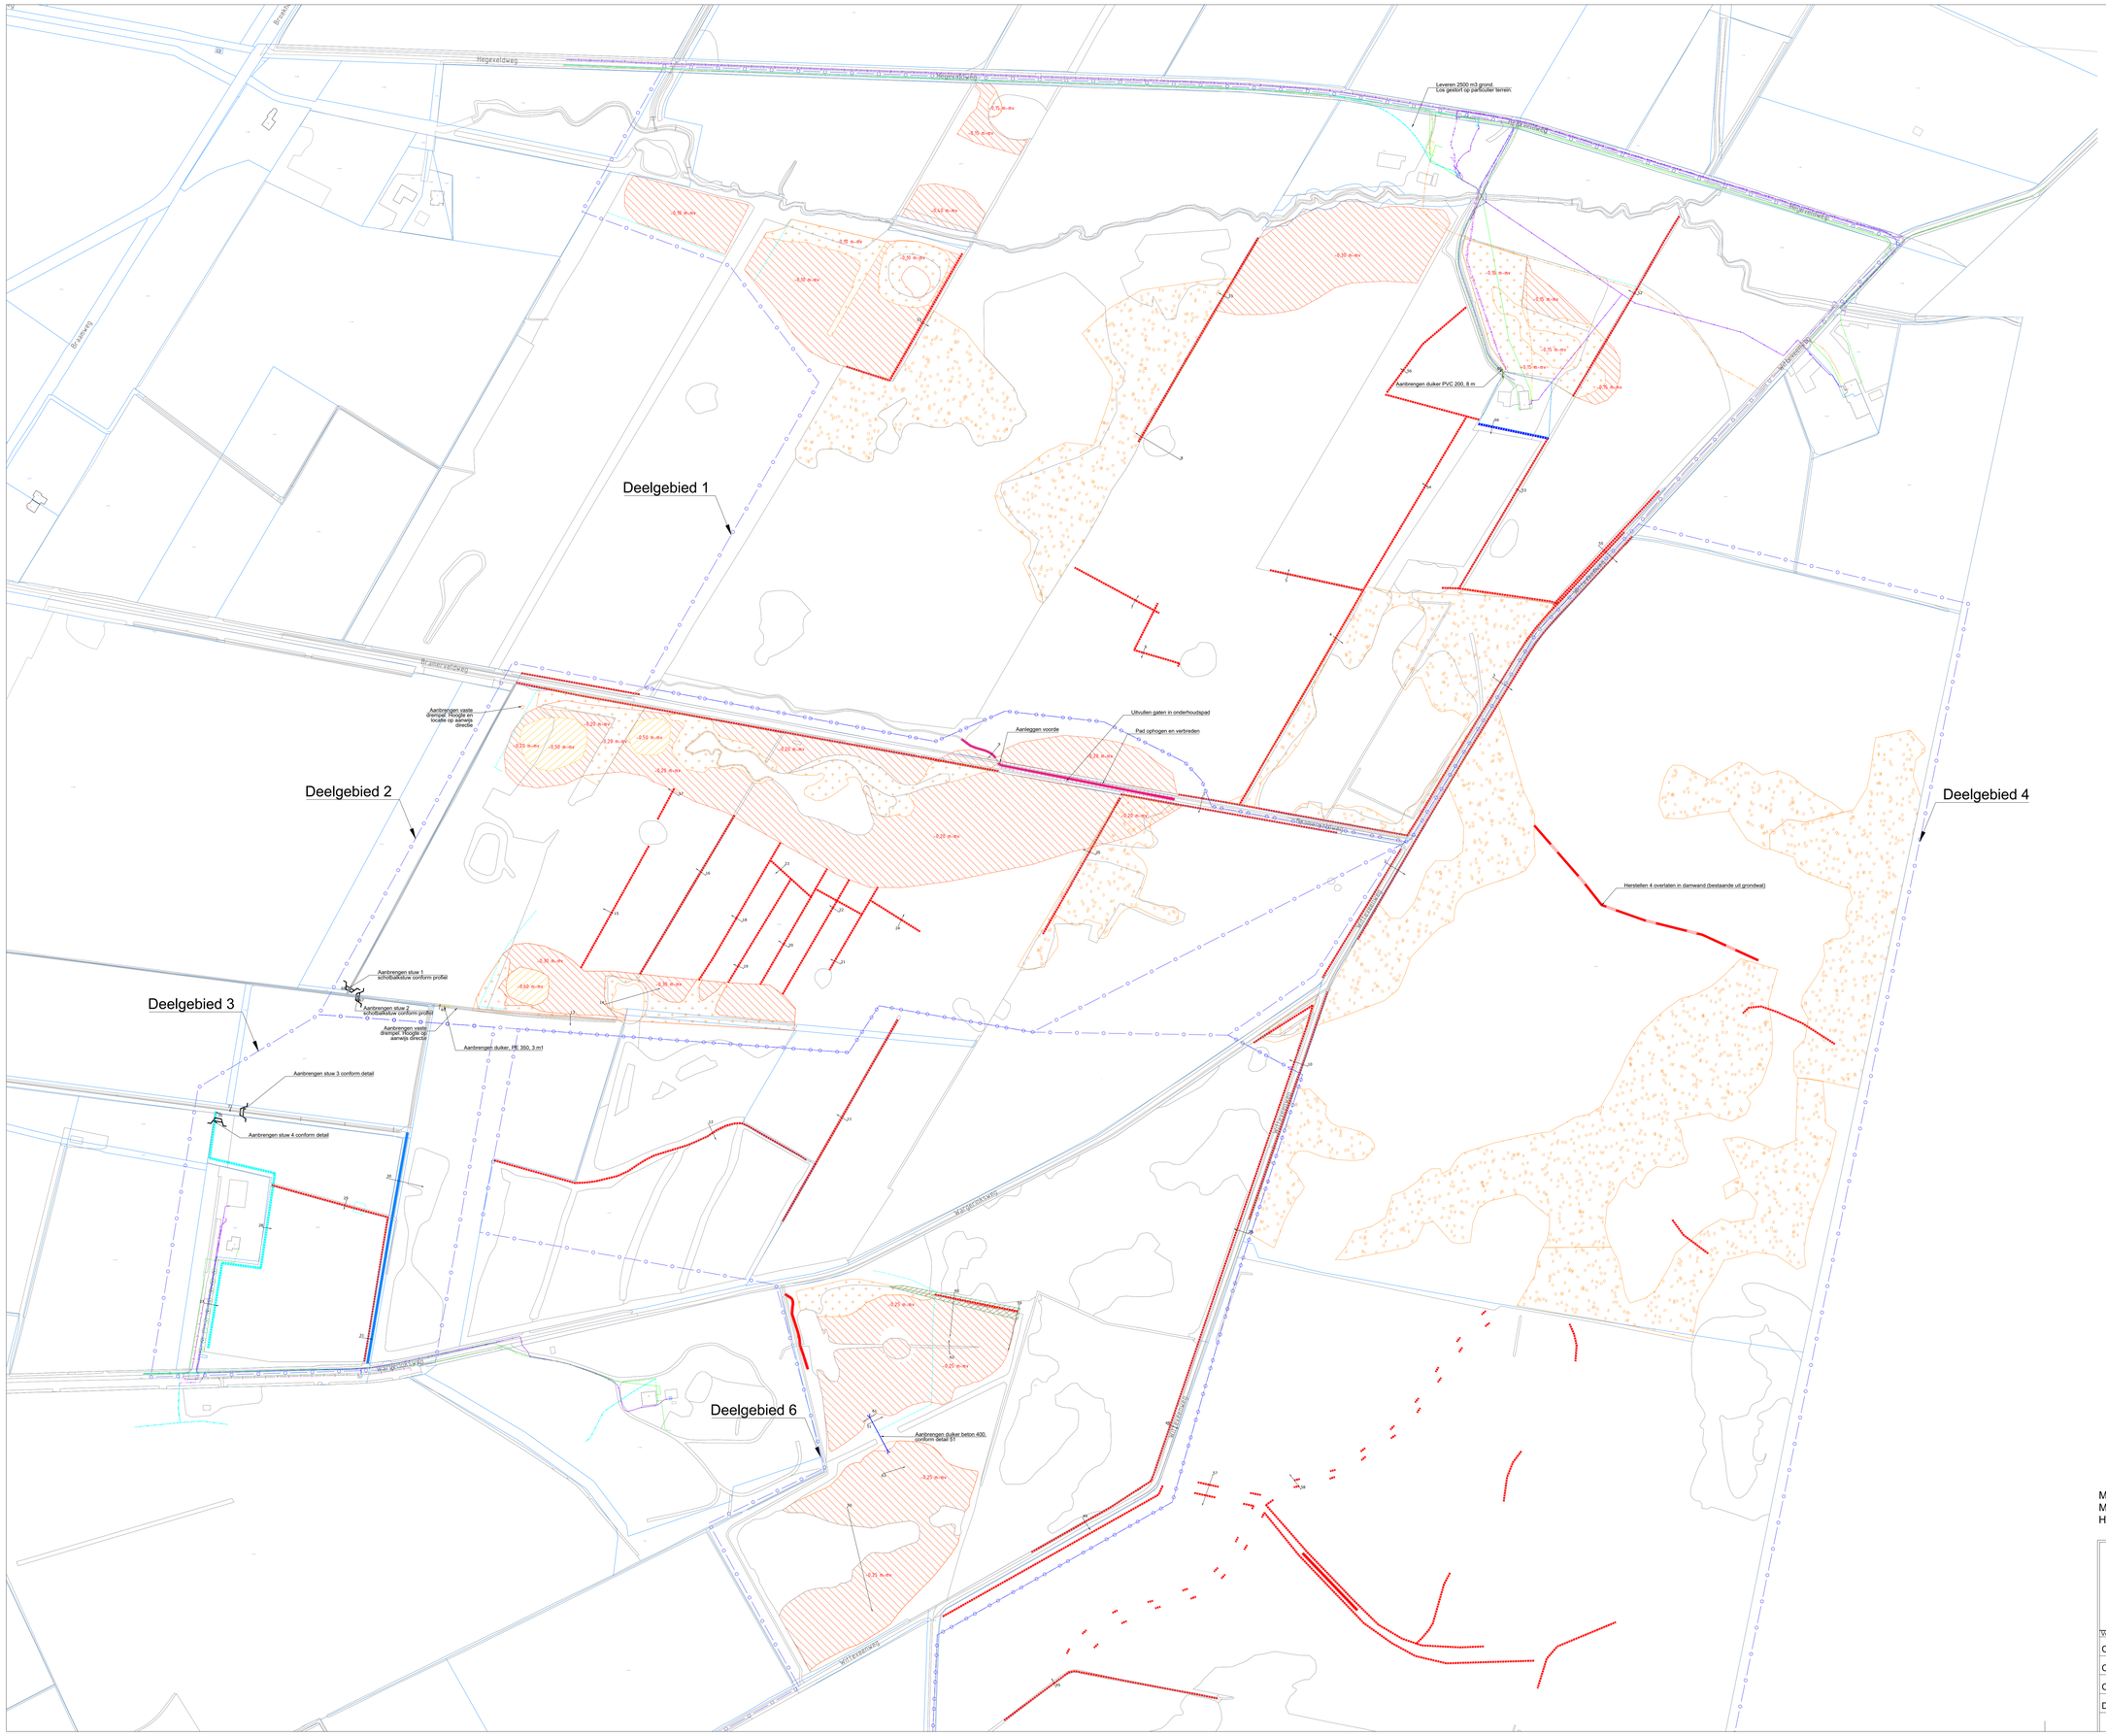

BLAD 1

BLAD 2

Verklaring

Nieuw

- Plaatsen raster met nieuwe palen
  Kastanjehouten palen, Ø10-12, gepunt, 1,80 m lang
- Aanbrengen duiker
  Duiker: beton Ø400
- Aanbrengen duiker
  Duiker: PE Ø315 / Ø250
- Aanbrengen stuw
  Conform detail
- Ophogen wandelpad
  Ophogen met zand (beperkt machinaal bereikbaar)
  Breedte: 1,80 m
- Ophogen toegangsweg
  Ophogen met zand
  Breedte: 3,00 m, gemiddelde ophoging 0,15 m
- Ophogen wandel-fietspad
  Ophoging met Grauwacke, gemiddeld 0,10 m
- Ophogen en verbreden wandel-fietspad
  Verbreden tot 1,60m
- Dempen greppel
  Conform detail
- Ontgraven randsloot
  t.h.v. Wagerinksweg 57
  ca. 1 m-mv, conform detail
- Ontgraven randsloot
  t.h.v. Hegeveldweg 14
  ca. 0,50 m-mv, conform detail
- Verwijderen organische laag
  Ontgraven tot aangegeven diepte
  Op aanwijs directie
- Verwijderen strooisellaag
  Op aanwijs directie delen handhaven
- Ophogen terrein
  Aanbrengen schraal zand conform detial
- Afgraven fosfaatrijke toplaag
  Ontgravingshoogte divers conform tekening
  e.e.a. op aanwijs directie
- Ontgraven poel/ laagte
  Ontgravingshoogte conform tekening
- Ontgraven onder archeologische begeleiding
- Herstellen damwand
  4 overlaten (oude stuwen) afdekken met grond
- 2 Profiellocatie
- BGT ondergrond
- Kadastrale grens
- Grens deelgebied

Klic

- Datatransport
- Laagspanning
- Middenspanning
- Gas hoge druk
- Gas lage druk
- Water
- Drukriolering
- Riolering vrijverval

N

Maten in meters
Materiaalmaten in millimeters
Hoogtematen t.o.v. N.A.P.

0 20 40 60 80 100m
1:2000

Project	N2000 Herstelmaatregelen Witte Veen
Onderdeel	Maatregelenkaart Blad 1 van 2
Opdrachtgever	Natuurmonumenten

Eelerwoude

Versie	Wijziging	Datum	Getekend	Gezien
C1	Concept	07-06-2022	RoB	HT
C2	Concept	04-07-2022	RoB	HT
C3	Concept	05-08-2022	RoB	HT
D1	Definitief	09-09-2022	RoB	HT

Projectnummer	203291
Formaat	A0
Schaal	1:2000
Inventarisatiedatum	
Tekeningnummer	03
Bijlagenummer	03
Getekend	RoB
Datum aanmaken	02-06-2022

Definitief

Filename: P:\203291\AutoCad\Werktekenen\203291_Inrichtingstekening_stilleveen_005.dwg