

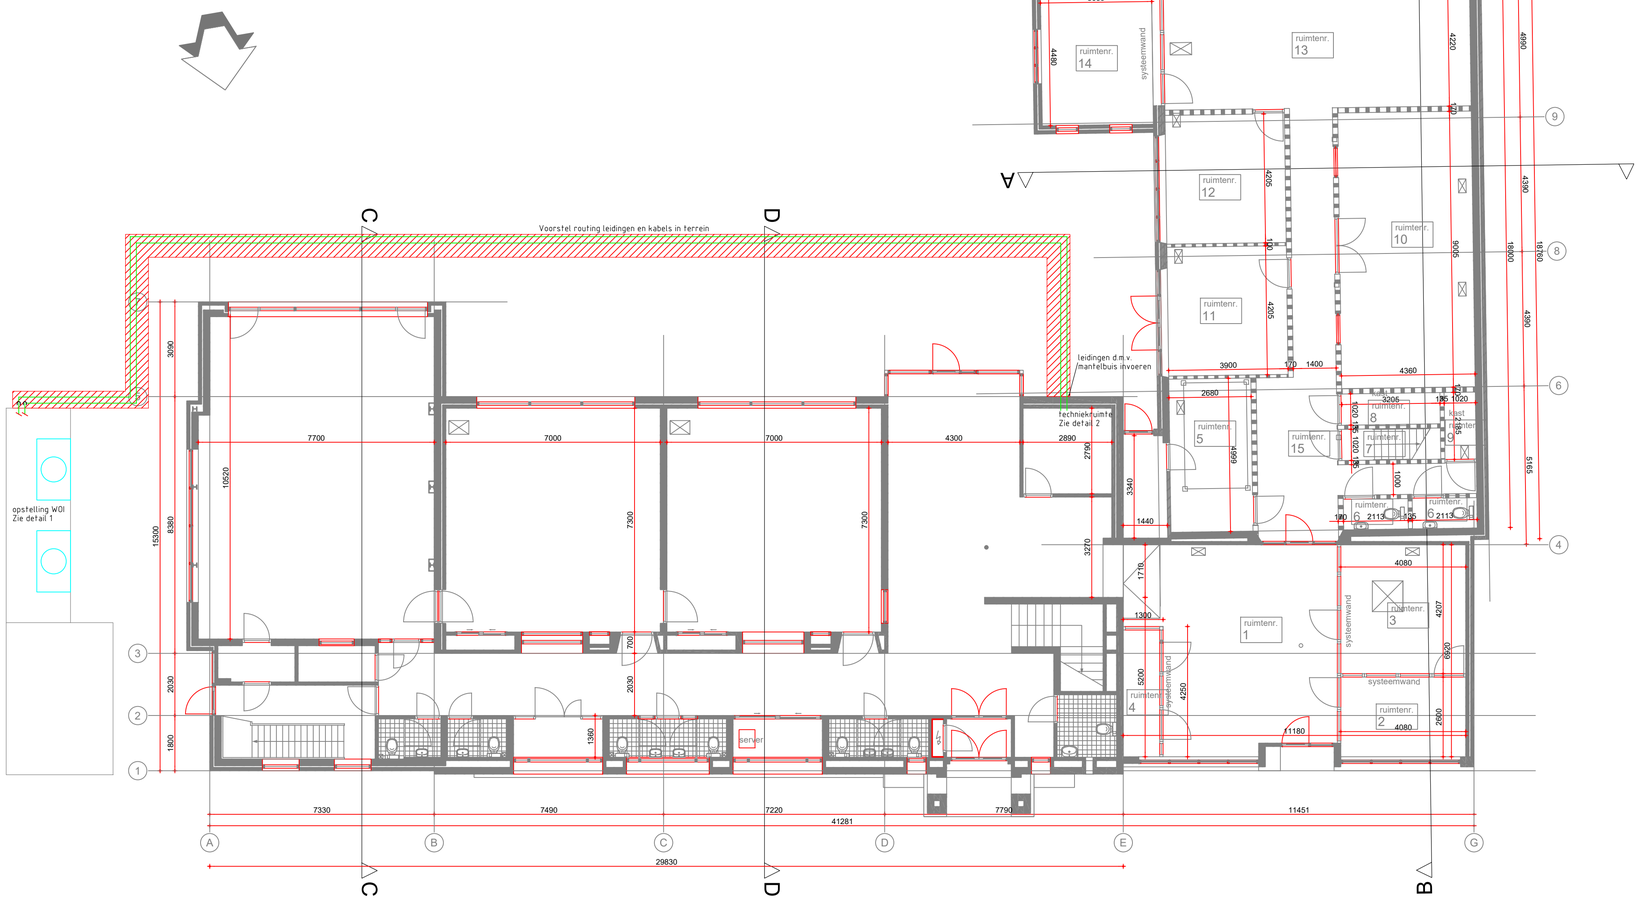


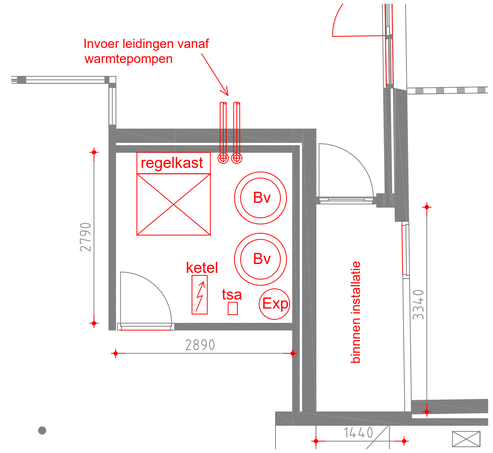

Voorstel indeling techniekruimte
detail 2
1 : 50

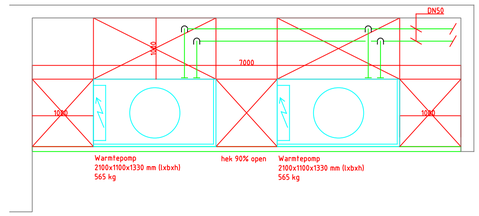

Opstelling warmtepompen (WOI)
detail 1
1 : 50

RENVOOI:
- Terreinleidingen in voorgeisoleerde mantelbuis.
- Leidingen boven gronds voorzien van 50mm isolatie en stucco.
- Warmtepompen op verhoging plaatsen voorzien van trillingsdempende maatregelen.
- Werkschakelaars zo positioneren dat deze zonder de opstelling te betrede te bedienen zijn voor bevoegd personeel.
- Elektrische voedingen coördineren met aannemer elektra.

HMAdvies
Visstraat 10
2611 JX Delft
T: 31(0)6 2231 1251
E: advies@hoekveenmonumenten.nl

Rev.	Datum:	Getekend:	Gezien:

Project:
Kerkstraat 13, Waddinxveen
Werktuigpundige installatie

Tekening:
Overall plattegrond

Datum:	03-09-2021	Tekeningnummer:			
Getekend:	PHo	Projectnr:	Discipline:	Volgnummer:	Revisie:
Schaal:	n.v.t.	21008	W	1100	
Formaat:	A2				