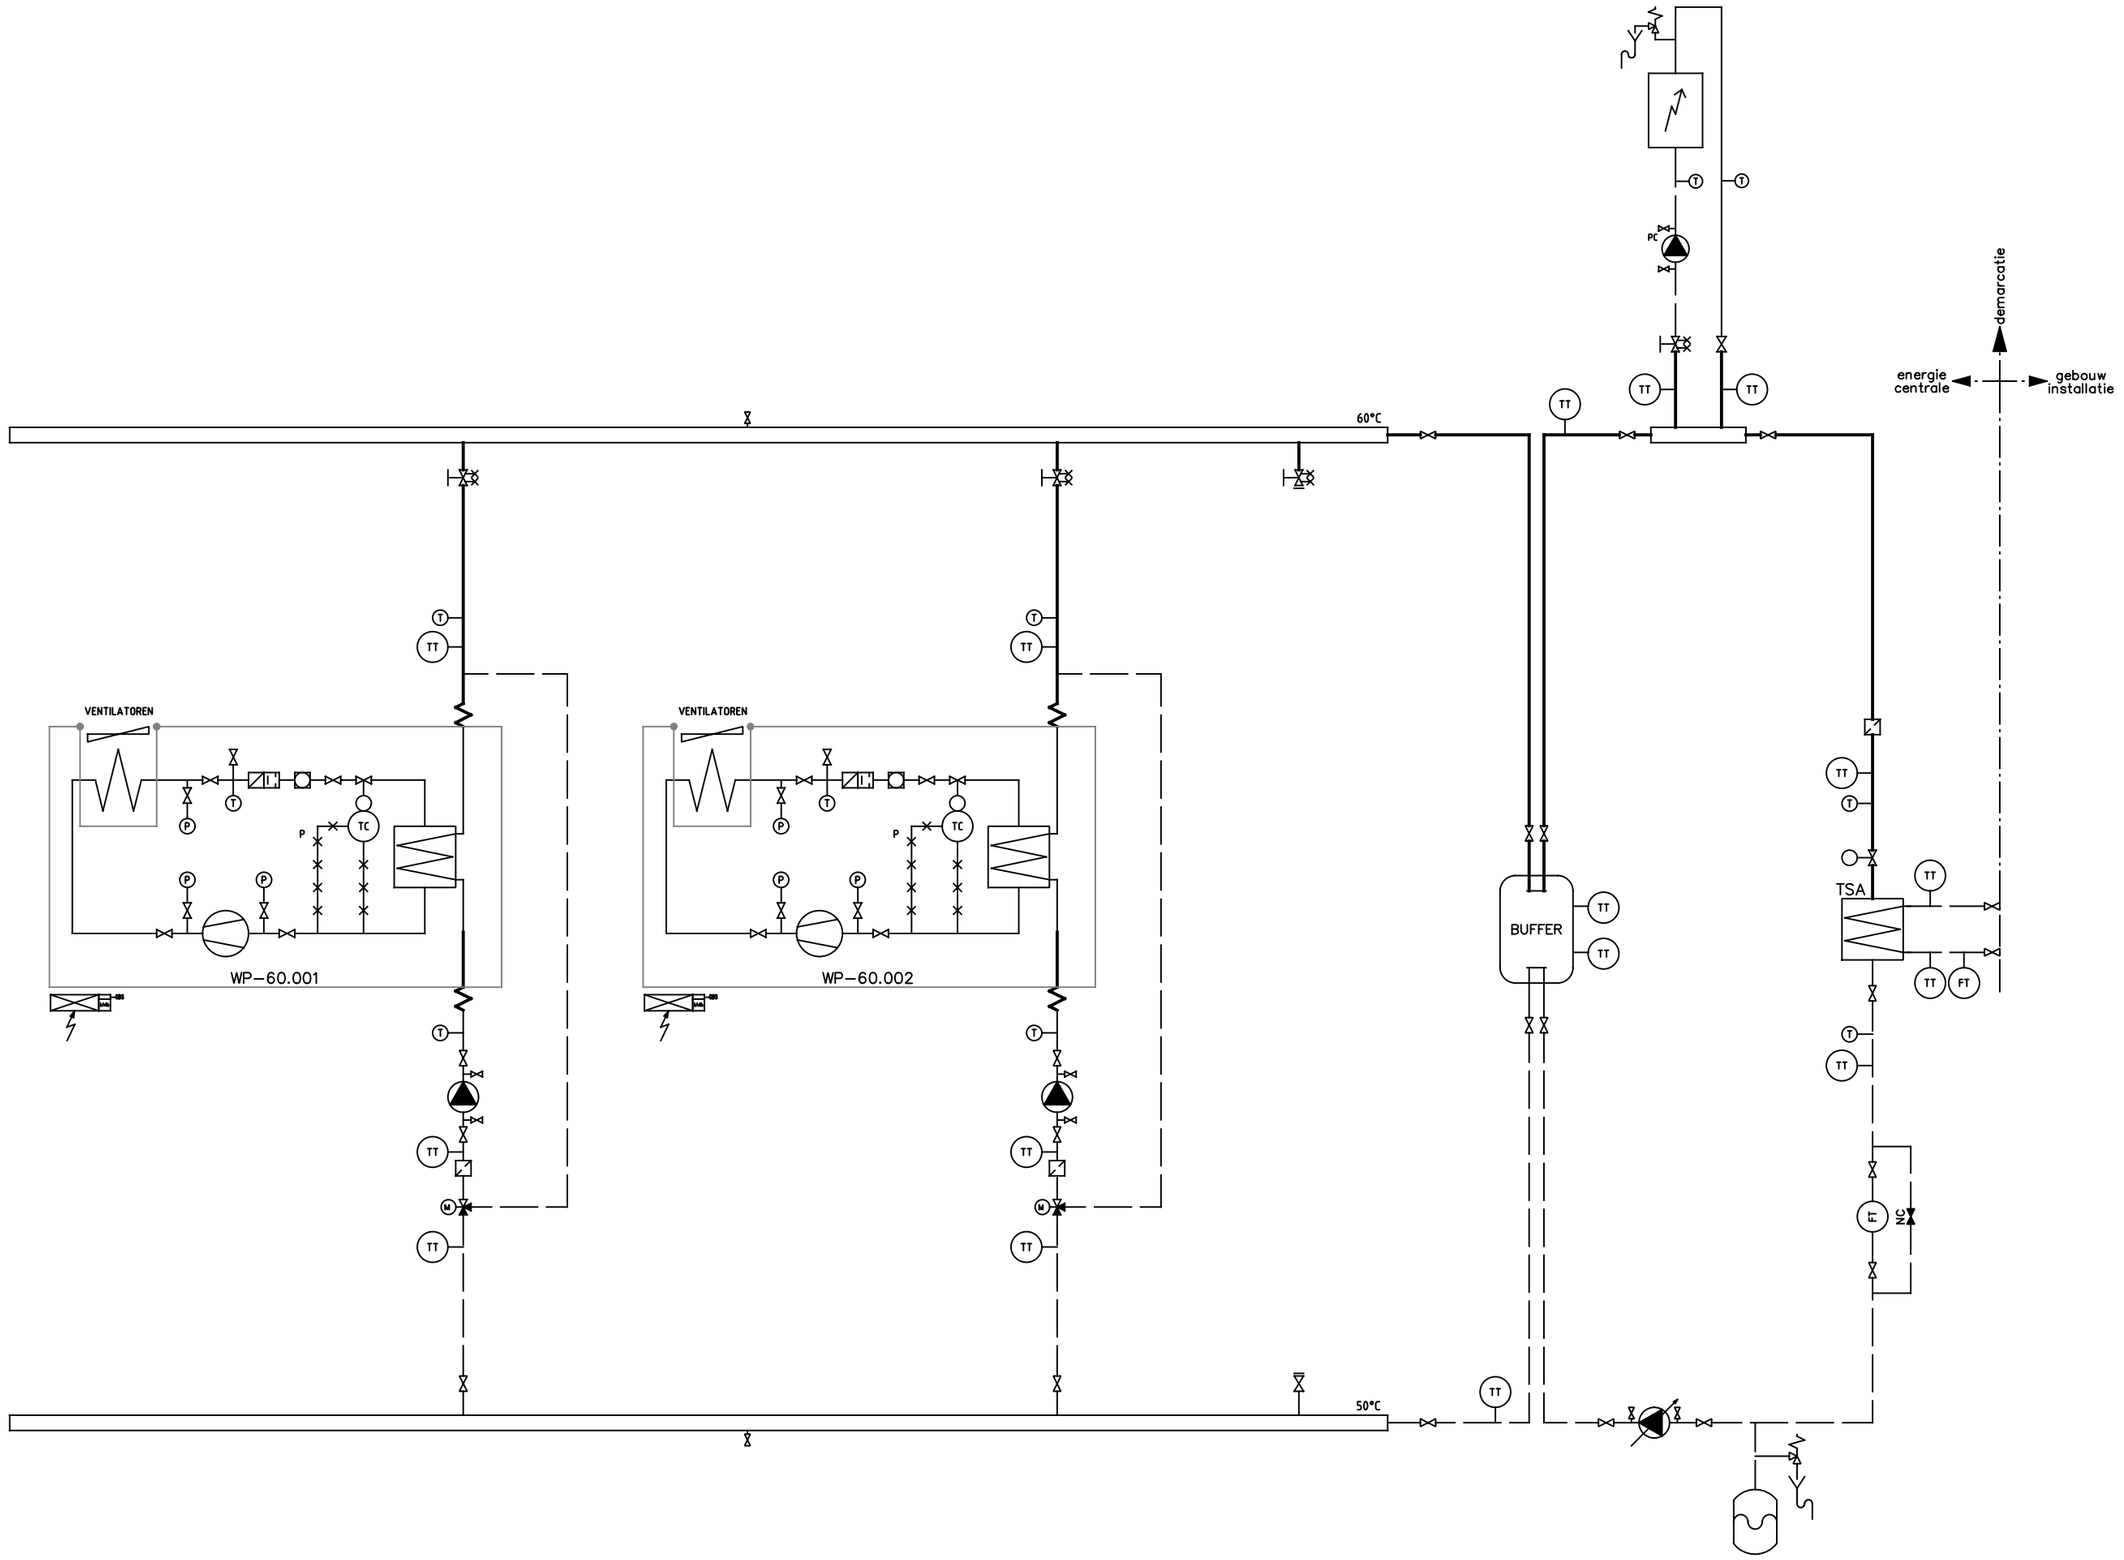


HMAdvies
Visstraat 10
2611 JX Delft
T: 31(0)6 2231 1251
E: advies@hoekveenmonumenten.nl

Rev.	Datum:	Getekend:	Gezien:

Project:
Kerkstraat 13, Waddinxveen
Werktuigkundigeinstallaties

Tekening:
Principeschema WOI

Datum: 03-09-2021	Tekeningnummer:			
Getekend: PHo	Projectnr:	Discipline:	Volgnummer:	Revisie:
Schaal: n.v.t.	21008	W	P-001	
Formaat: A2				

Papierformaat A2 594x420mm