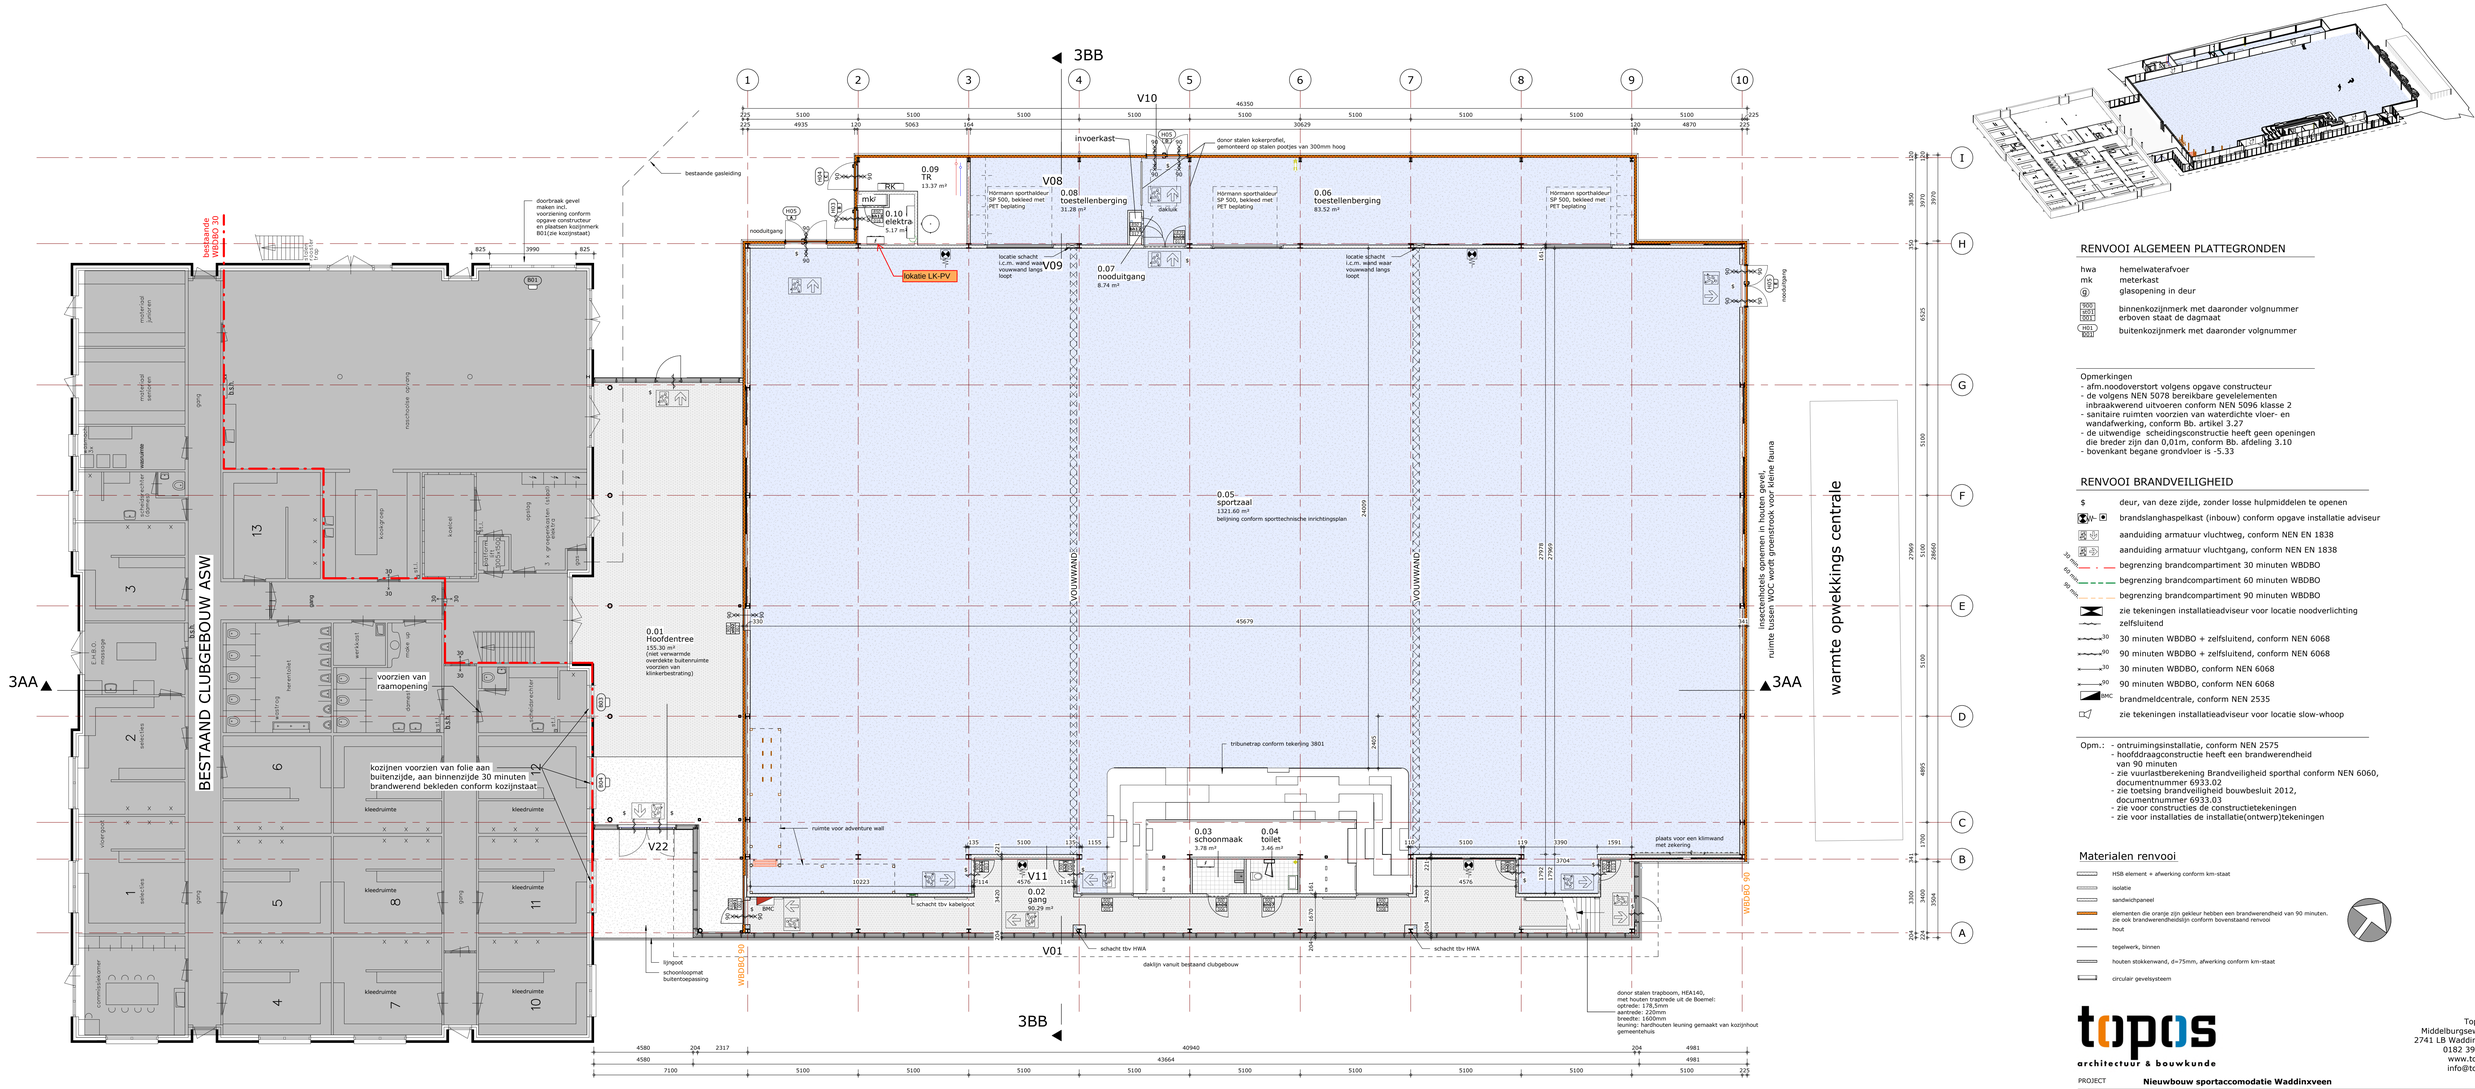


RENVOOI ALGEMEEN PLATTEGRONDEN

hwa	hemelwaterafvoer
mk	meterkast
g	glasopening in deur
0001 / 0002 / 0003	binnenkozijnmerk met daaronder volgnummer erboven staat de dagmaat
HO1 / LK1	buitenkozijnmerk met daaronder volgnummer

Opmerkingen
- afm.noodoverstort volgens opgave constructeur
- de volgens NEN 5078 bereikbare gevelelementen inbraakwerend uitvoeren conform NEN 5096 klasse 2
- sanitaire ruimten voorzien van waterdichte vloer- en wandafwerking, conform Bb. artikel 3.27
- de uitwendige scheidingsconstructie heeft geen openingen die breder zijn dan 0,01m, conform Bb. afdeling 3.10
- bovenkant begane grondvloer is -5.33

RENVOOI BRANDVEILIGHEID

$	deur, van deze zijde, zonder losse hulpmiddelen te openen
W-	brandslanghaspelkast (inbouw) conform opgave installatie adviseur
	aanduiding armatuur vluchtweg, conform NEN EN 1838
	aanduiding armatuur vluchtgang, conform NEN EN 1838
20 min / 60 min / 90 min	begrenzing brandcompartiment 30 minuten WBDBO
	begrenzing brandcompartiment 60 minuten WBDBO
	begrenzing brandcompartiment 90 minuten WBDBO
	zie tekeningen installatieadviseur voor locatie noodverlichting
	zelfsluitend
30	30 minuten WBDBO + zelfsluitend, conform NEN 6068
90	90 minuten WBDBO + zelfsluitend, conform NEN 6068
30	30 minuten WBDBO, conform NEN 6068
90	90 minuten WBDBO, conform NEN 6068
BMC	brandmeldcentrale, conform NEN 2535
	zie tekeningen installatieadviseur voor locatie slow-whoop

Opm.: - ontruimingsinstallatie, conform NEN 2575
- hoofddraagconstructie heeft een brandwerendheid van 90 minuten
- zie vuurlastberekening Brandveiligheid sporthal conform NEN 6060, documentnummer 6933.02
- zie toetsing brandveiligheid bouwbesluit 2012, documentnummer 6933.03
- zie voor constructies de constructietekeningen
- zie voor installaties de installatie(ontwerp)tekeningen

Materialen renvooi

- HSB element + afwerking conform km-staat
- isolatie
- sandwichpaneel
- elementen die oranje zijn gekleur hebben een brandwerendheid van 90 minuten. zie ook brandwerendheidslijn conform bovenstaand renvooi
- hout
- tegelwerk, binnen
- houten stokkenwand, d=75mm, afwerking conform km-staat
- circular gevelsysteem

topos
architectuur & bouwkunde

Topos BV
Middelburgseweg 1a
2741 LB Waddinxveen
0182 39 43 44
www.topos.nl
info@topos.nl

PROJECT	**Nieuwbouw sportaccomodatie Waddinxveen**
OPDRACHT	**Gemeente Waddinxveen**
PLANFASE	**bestektekeningen**
TEKENING	**plattegrond - begane grond**
GETEKEND	**wv**

SCHAAL	DATUM	GEWIJZIGD		PROJECTNR	TEKENINGNR
1 : 100	**03-12-2021**			**2005**	**3100**