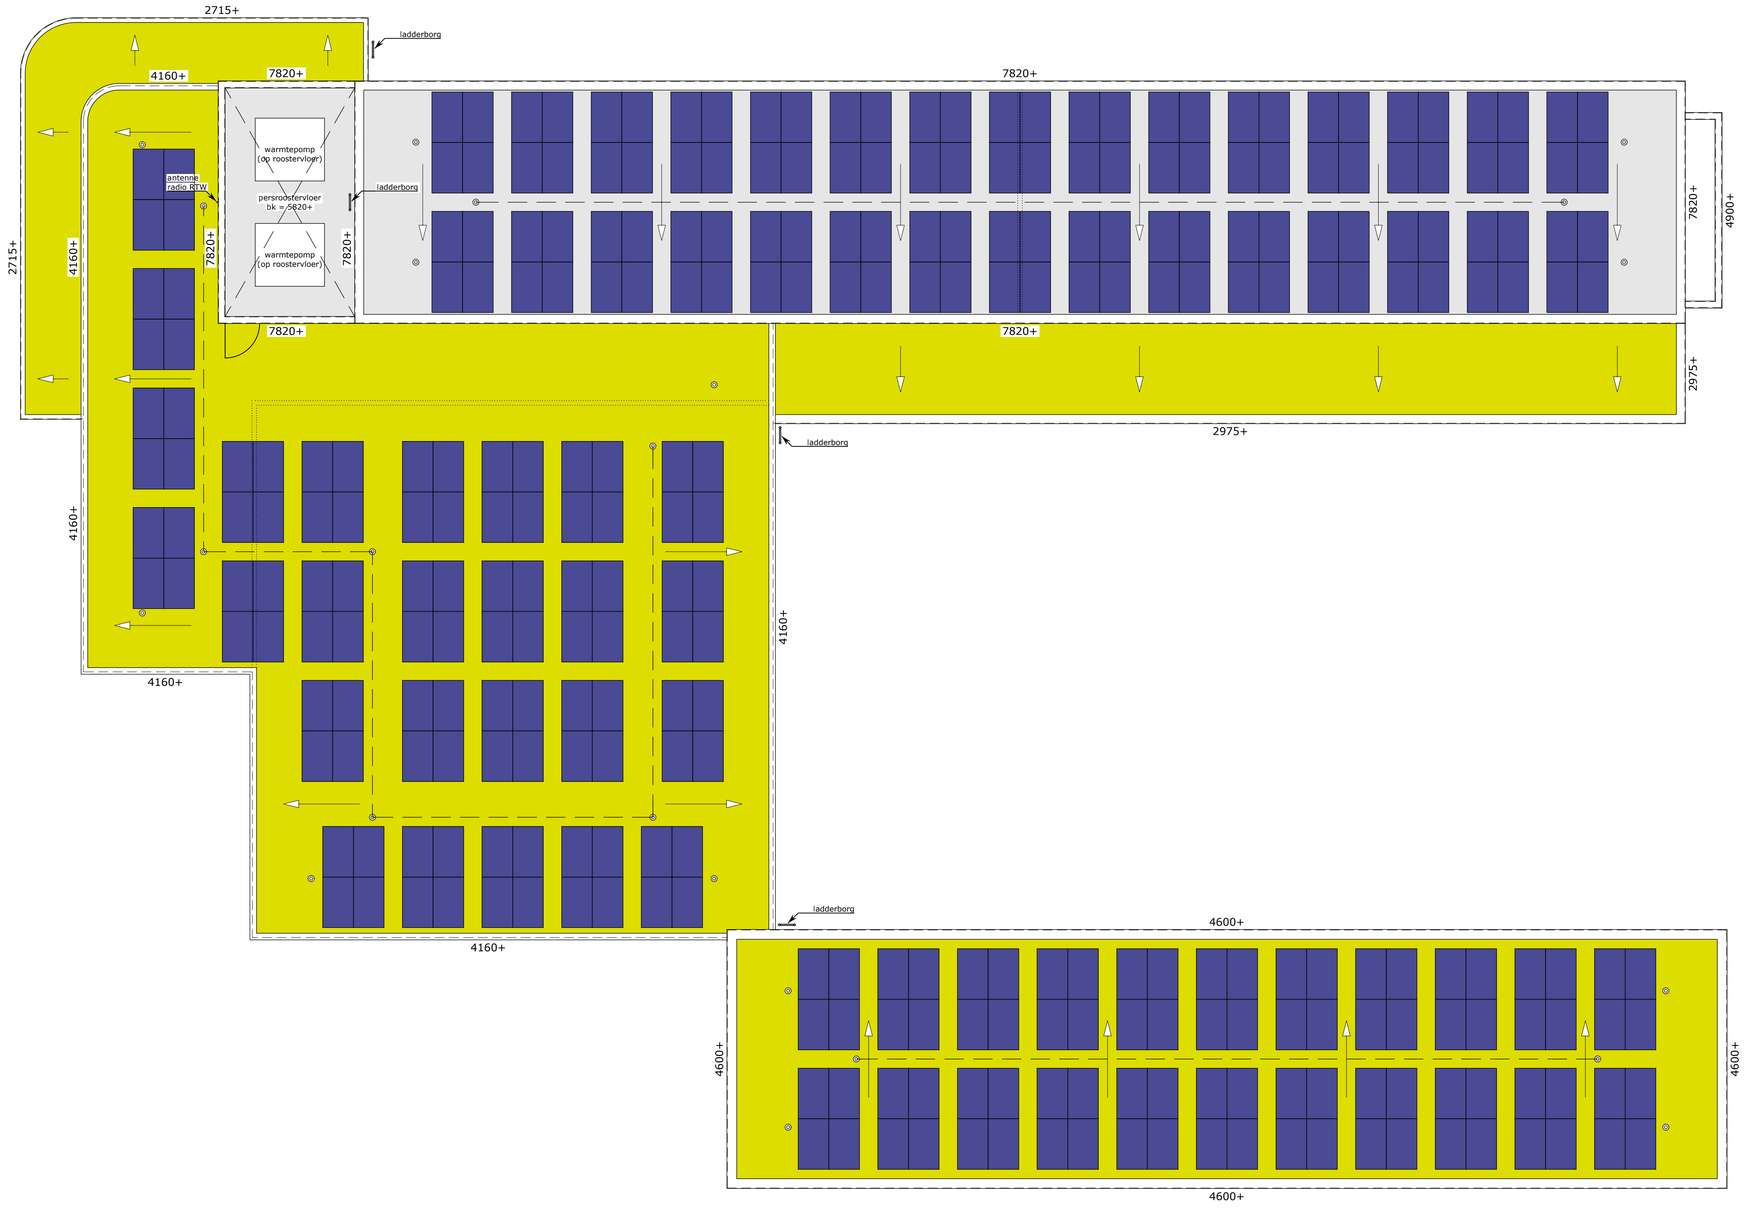


topos
architectuur & bouwkunde

Topos BV
Middelburgseweg 1a
2741 LB Waddinxveen
0182 39 43 44
www.topos.nl
info@topos.nl

PROJECT	**verbouw Mauritslaan 55 te Waddinxveen**
OPDRACHT	**gemeente Waddinxveen**
PLANFASE	**bouwaanvraag**
TEKENING	**dakplattegrond (nieuwe toestand)**
GETEKEND	**MV**

CONCEPT

SCHAAL	DATUM	GEWIJZIGD	PROJECTNR	TEKENINGNR
1:100	- -		**1947**	**2.103**