



doorsnede D-D

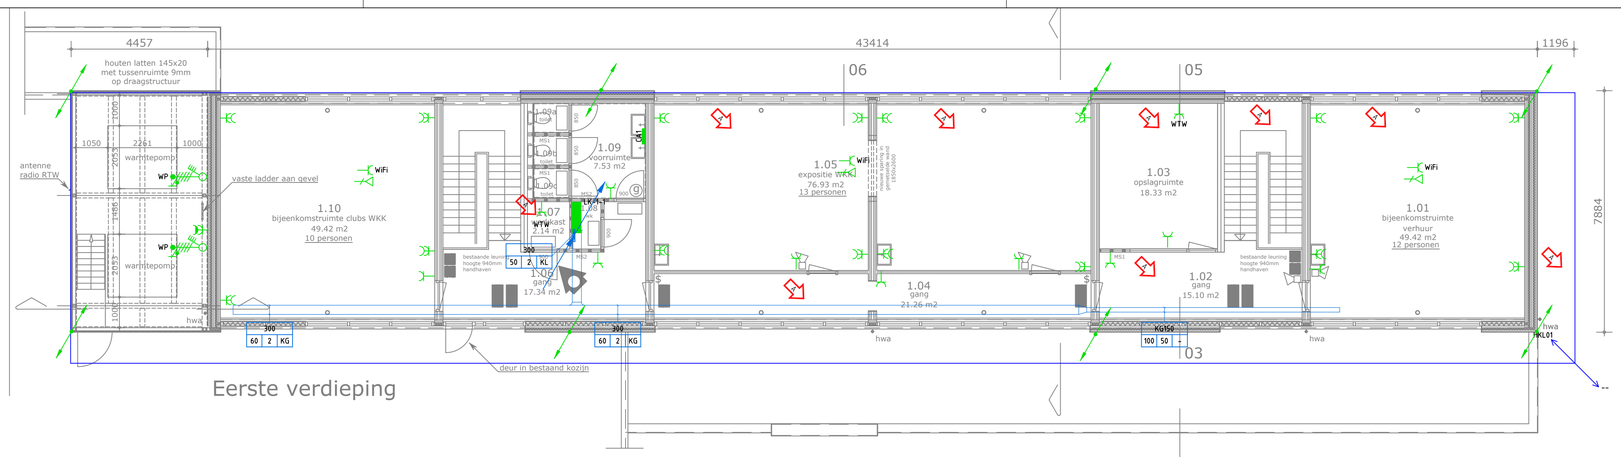

Eerste verdieping

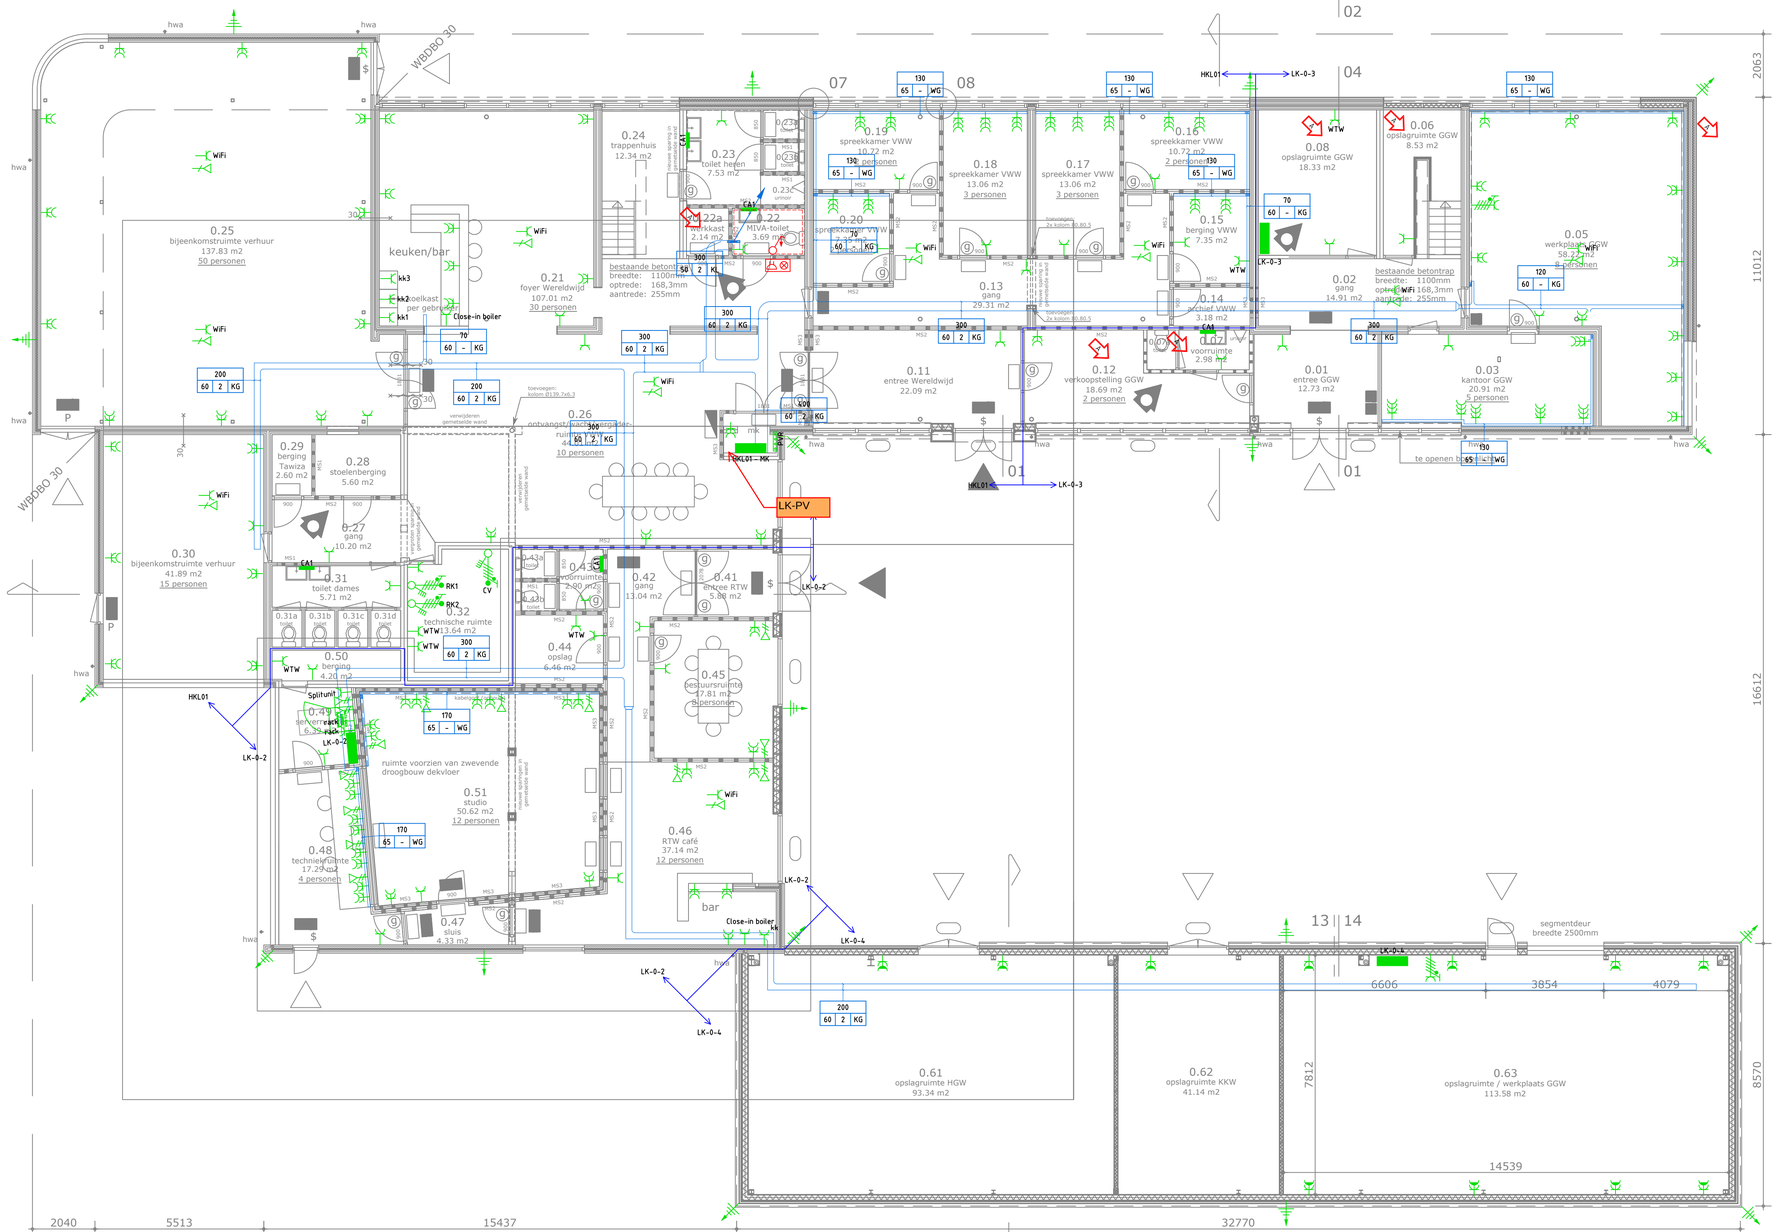

Begane grond

Symbool	Beschrijving
	Enkelvoudige wandcontactdoos met randaarde
	Tweevoudige wandcontactdoos met randaarde
	Drievoudige wandcontactdoos met randaarde
	Tweevoudige wandcontactdoos met randaarde IP44
	CEE-form wandcontactdoos 400V 3f+n+a
	Aansluitpunt 400V 3f+n+a
	Aansluitpunt met werkschakelaar 400V 3f+n+a
	Enkelvoudige universele contactdoos data/ telefonie
	Tweevoudige universele contactdoos data/ telefonie
	Miva signaleringseenheid met trekschakelaar
CAT	centraal aardpunt klein
PVR	HAR/ potentiaalvereffeningsrail
	Aardelektrode
	Opvangspits bliksembeveiligingsinstallatie
	Doorgaande leiding aarding/ bliksembeveiligingsinstallatie
LK-0-4	Schakel- en verdeelinrichting
	Kabelweg (goot/ ladder)
	Wandgoot
	Verticale kabelweg / wandgoot
1 2 3 4	Maatvoering kabelgoot 1. Breedte kabelgoot 2. Hoogte goot 3. Aantal scheidingsschotten 4. Type goot, bv. KG=kabelgoot/WG=wandgoot enz.

HMAdvies
Visstraat 10
2611 JX Delft
T: 31(0)6 2231 1251
E: advies@hoekveenmonumenten.nl

Rev.	Datum:	Getekend:	Gezien:
A	15-09-2021	MZL	PHO
B	29-09-2021	MZL	PHO

Project:
Mauritslaan 55 te Waddinxveen
Elektrotechnische installaties

Tekening:
Aarding, kracht- en zwakstroominstallaties
Begane grond en 1e verdieping

Datum:	28-06-2021	Tekeningnummer:			
Getekend:	M. van Zoggel	Projectnr:	Discipline:	Volgnummer:	Revisie:
Schaal:	1:100	21009	E	0100	B
Formaat:	A1				

Papierformaat A1 594x841mm