


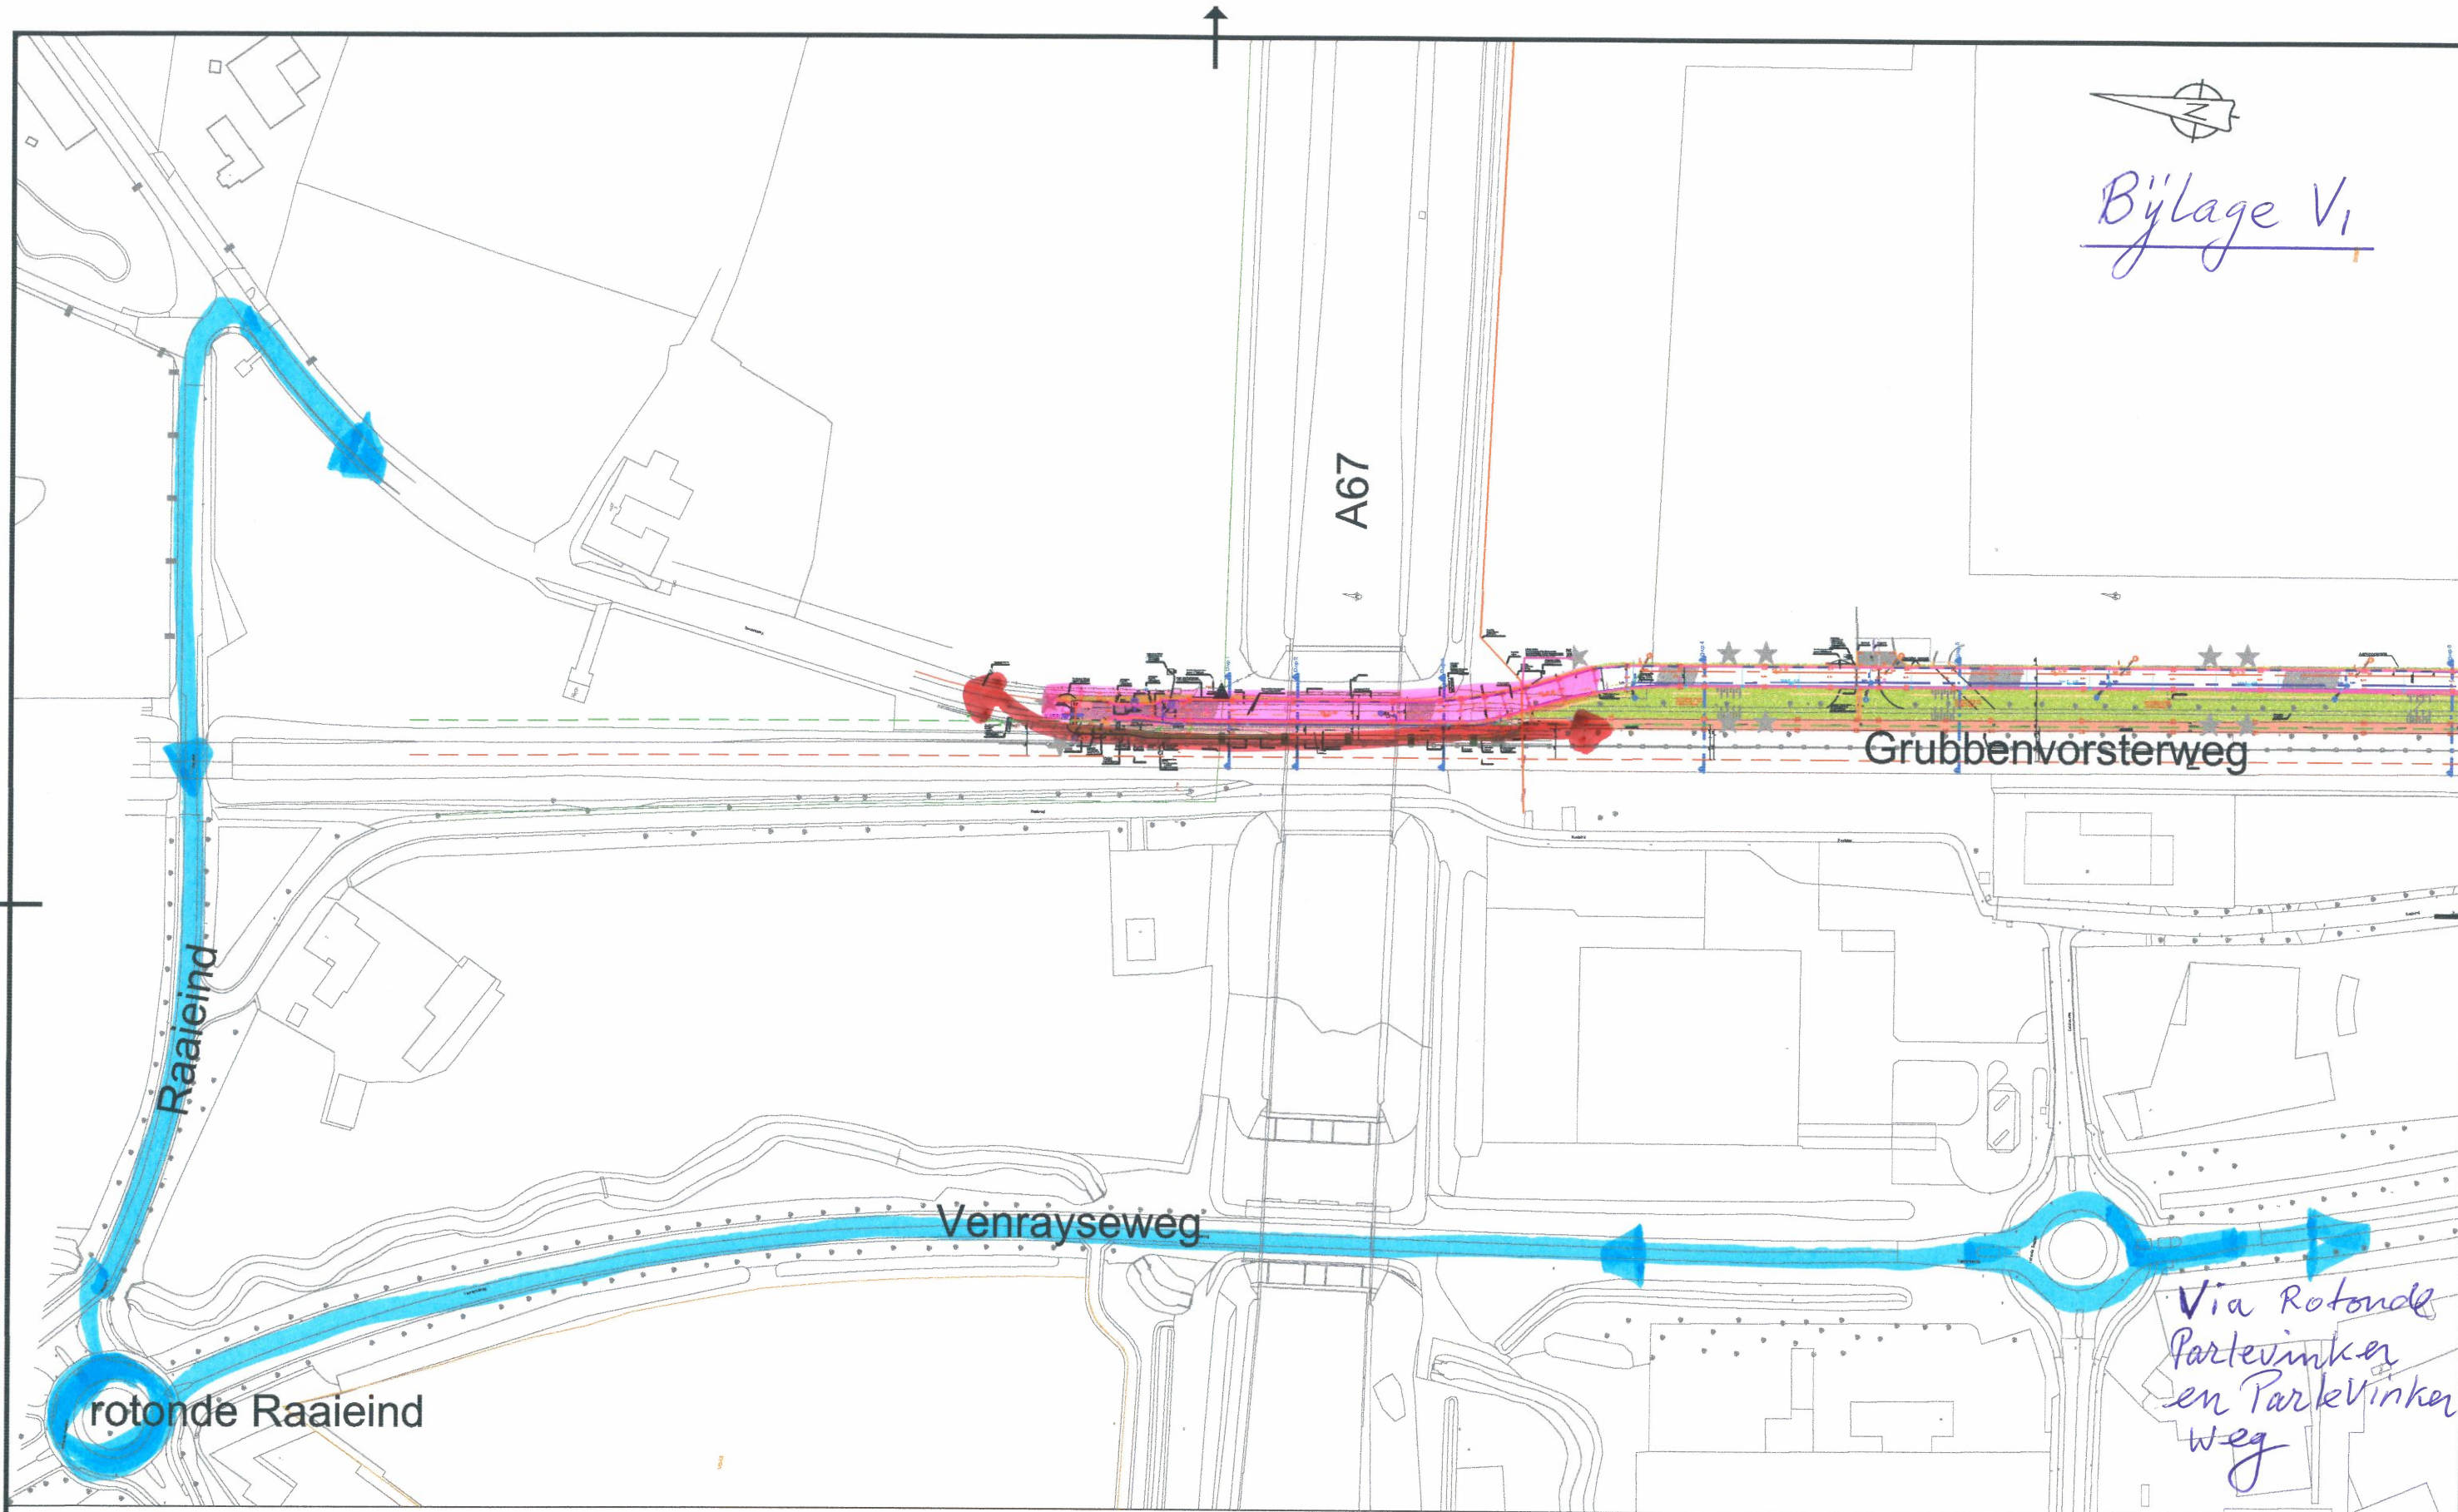

Bijlage V,



Werkvak




(Brom) fietsverkeer




Mogelijk omleiding auto's,
vrachtauto's en bussen

Bijlage V₂

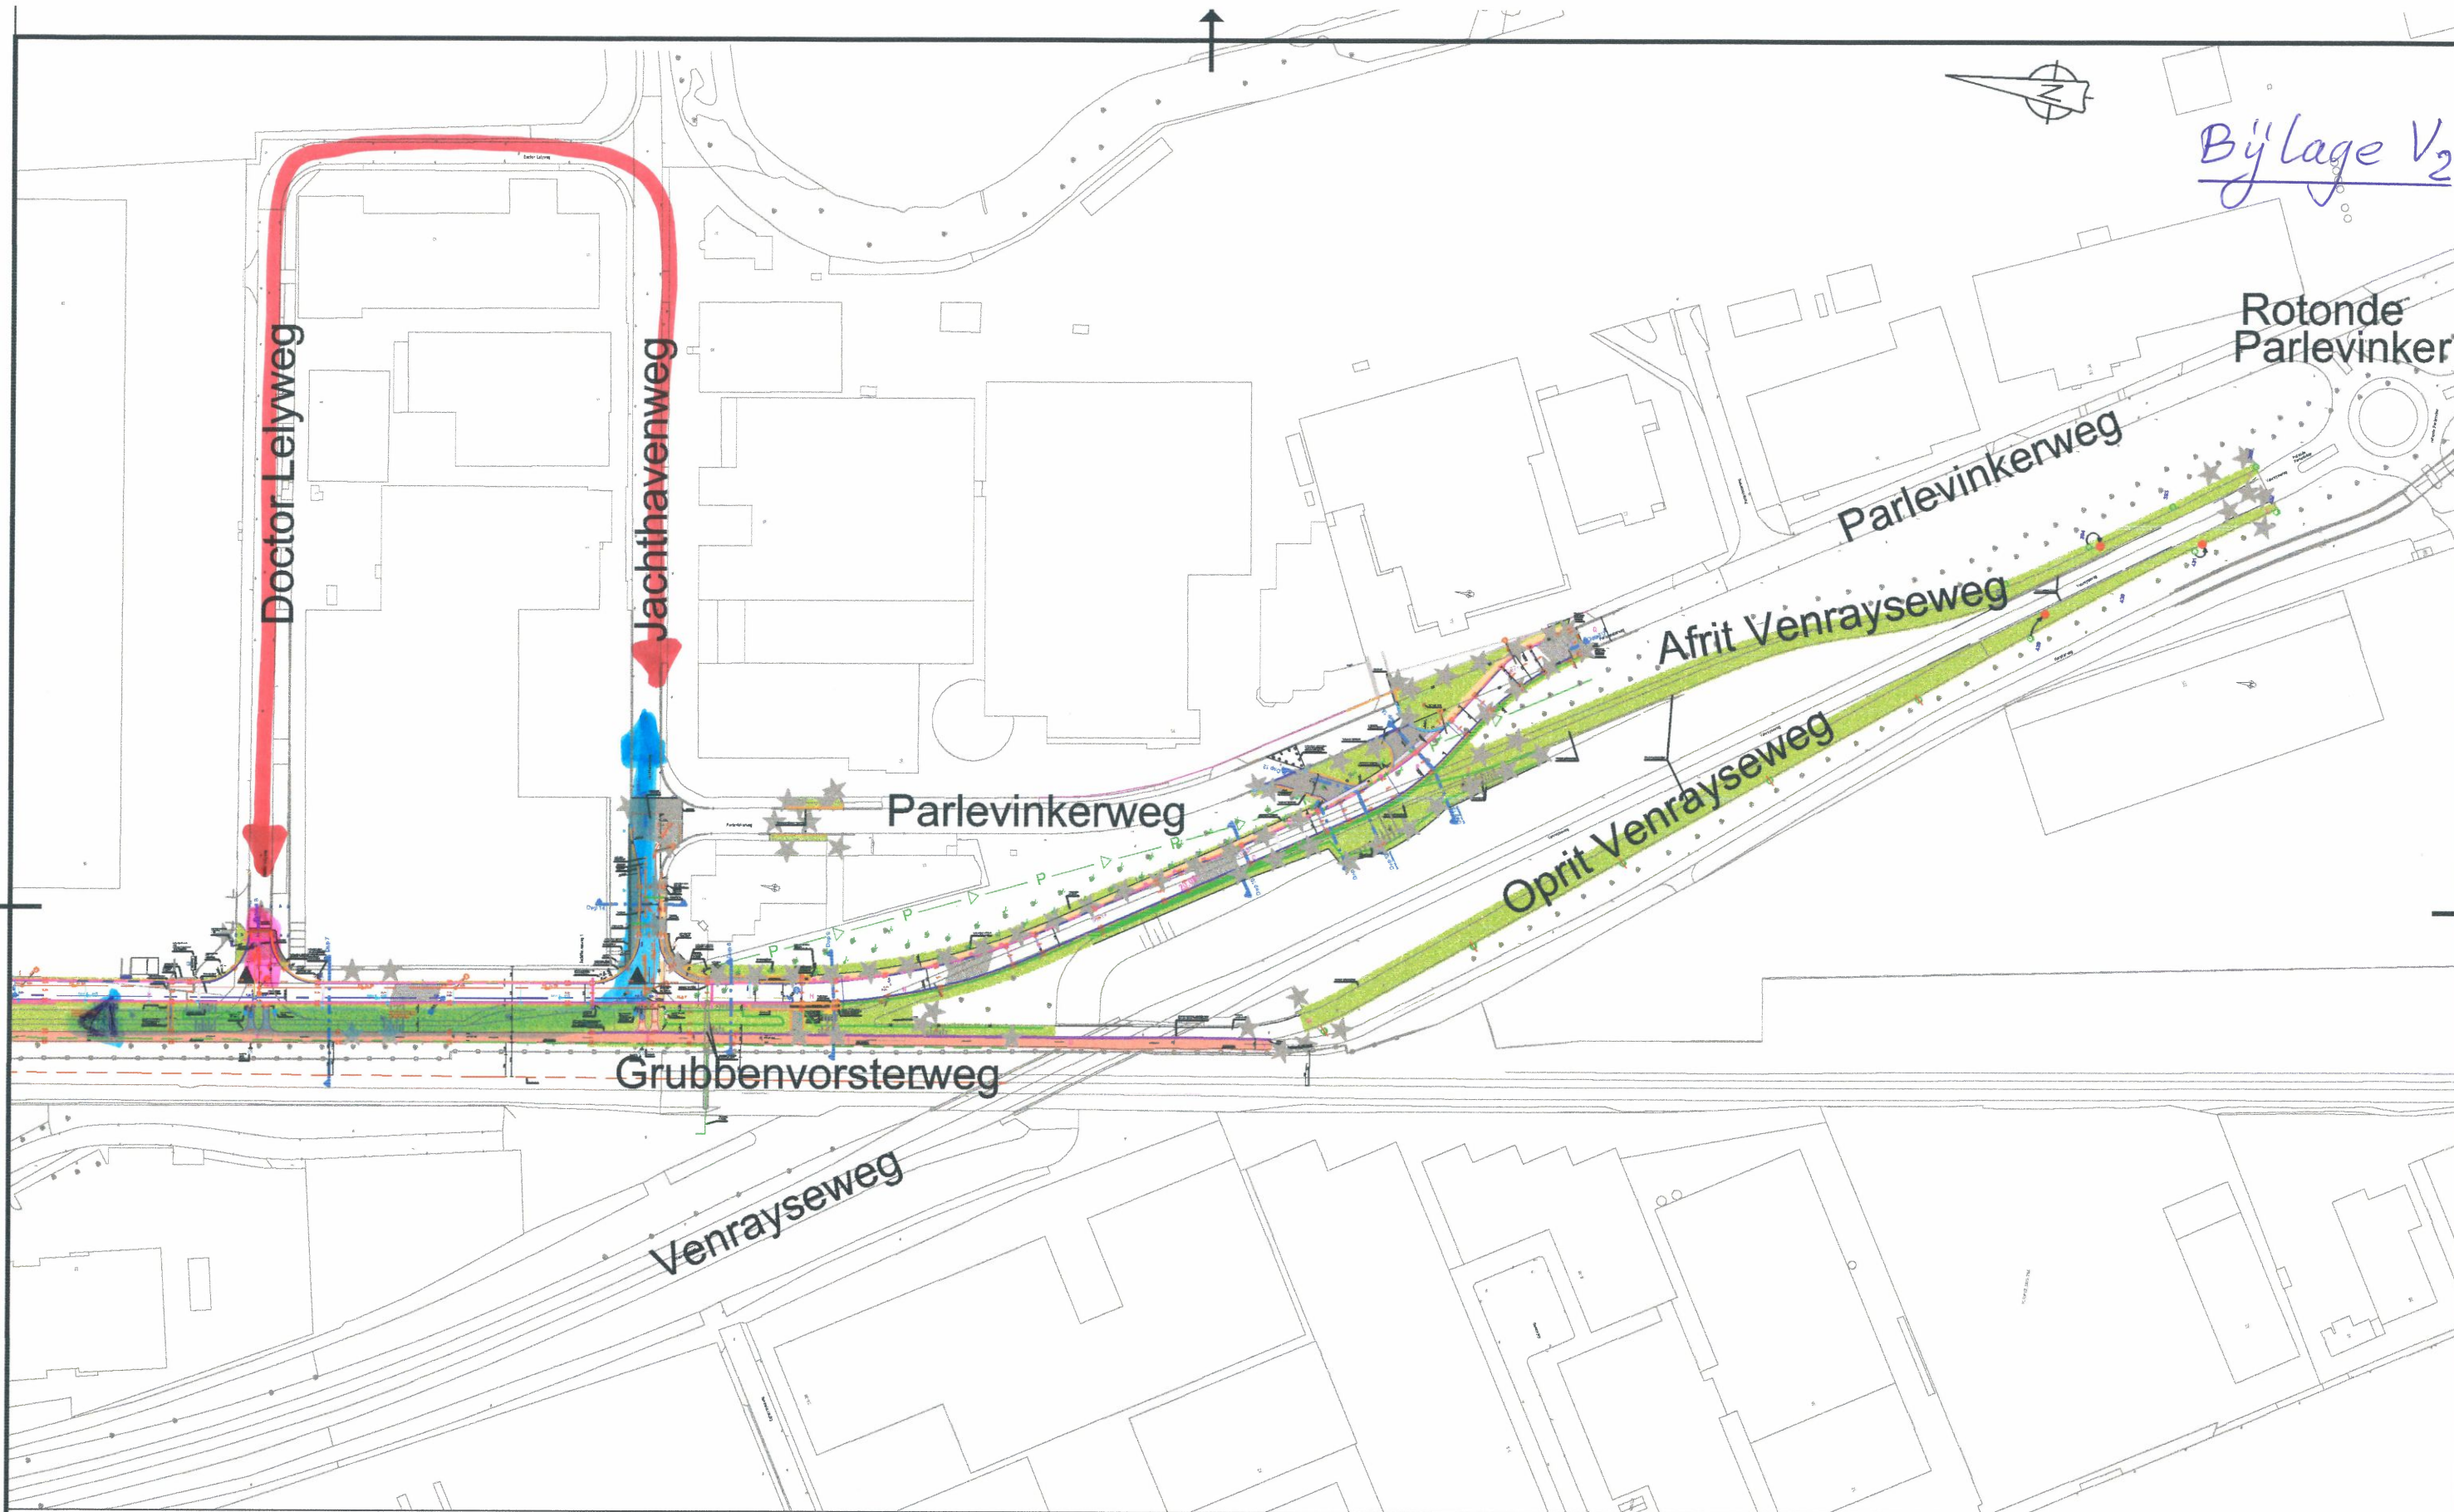

-  Werkvak
-  (Brom) fietsers en voetgangers
-  Mogelijke omleiding auto's en vrachtauto's

Bijlage V3

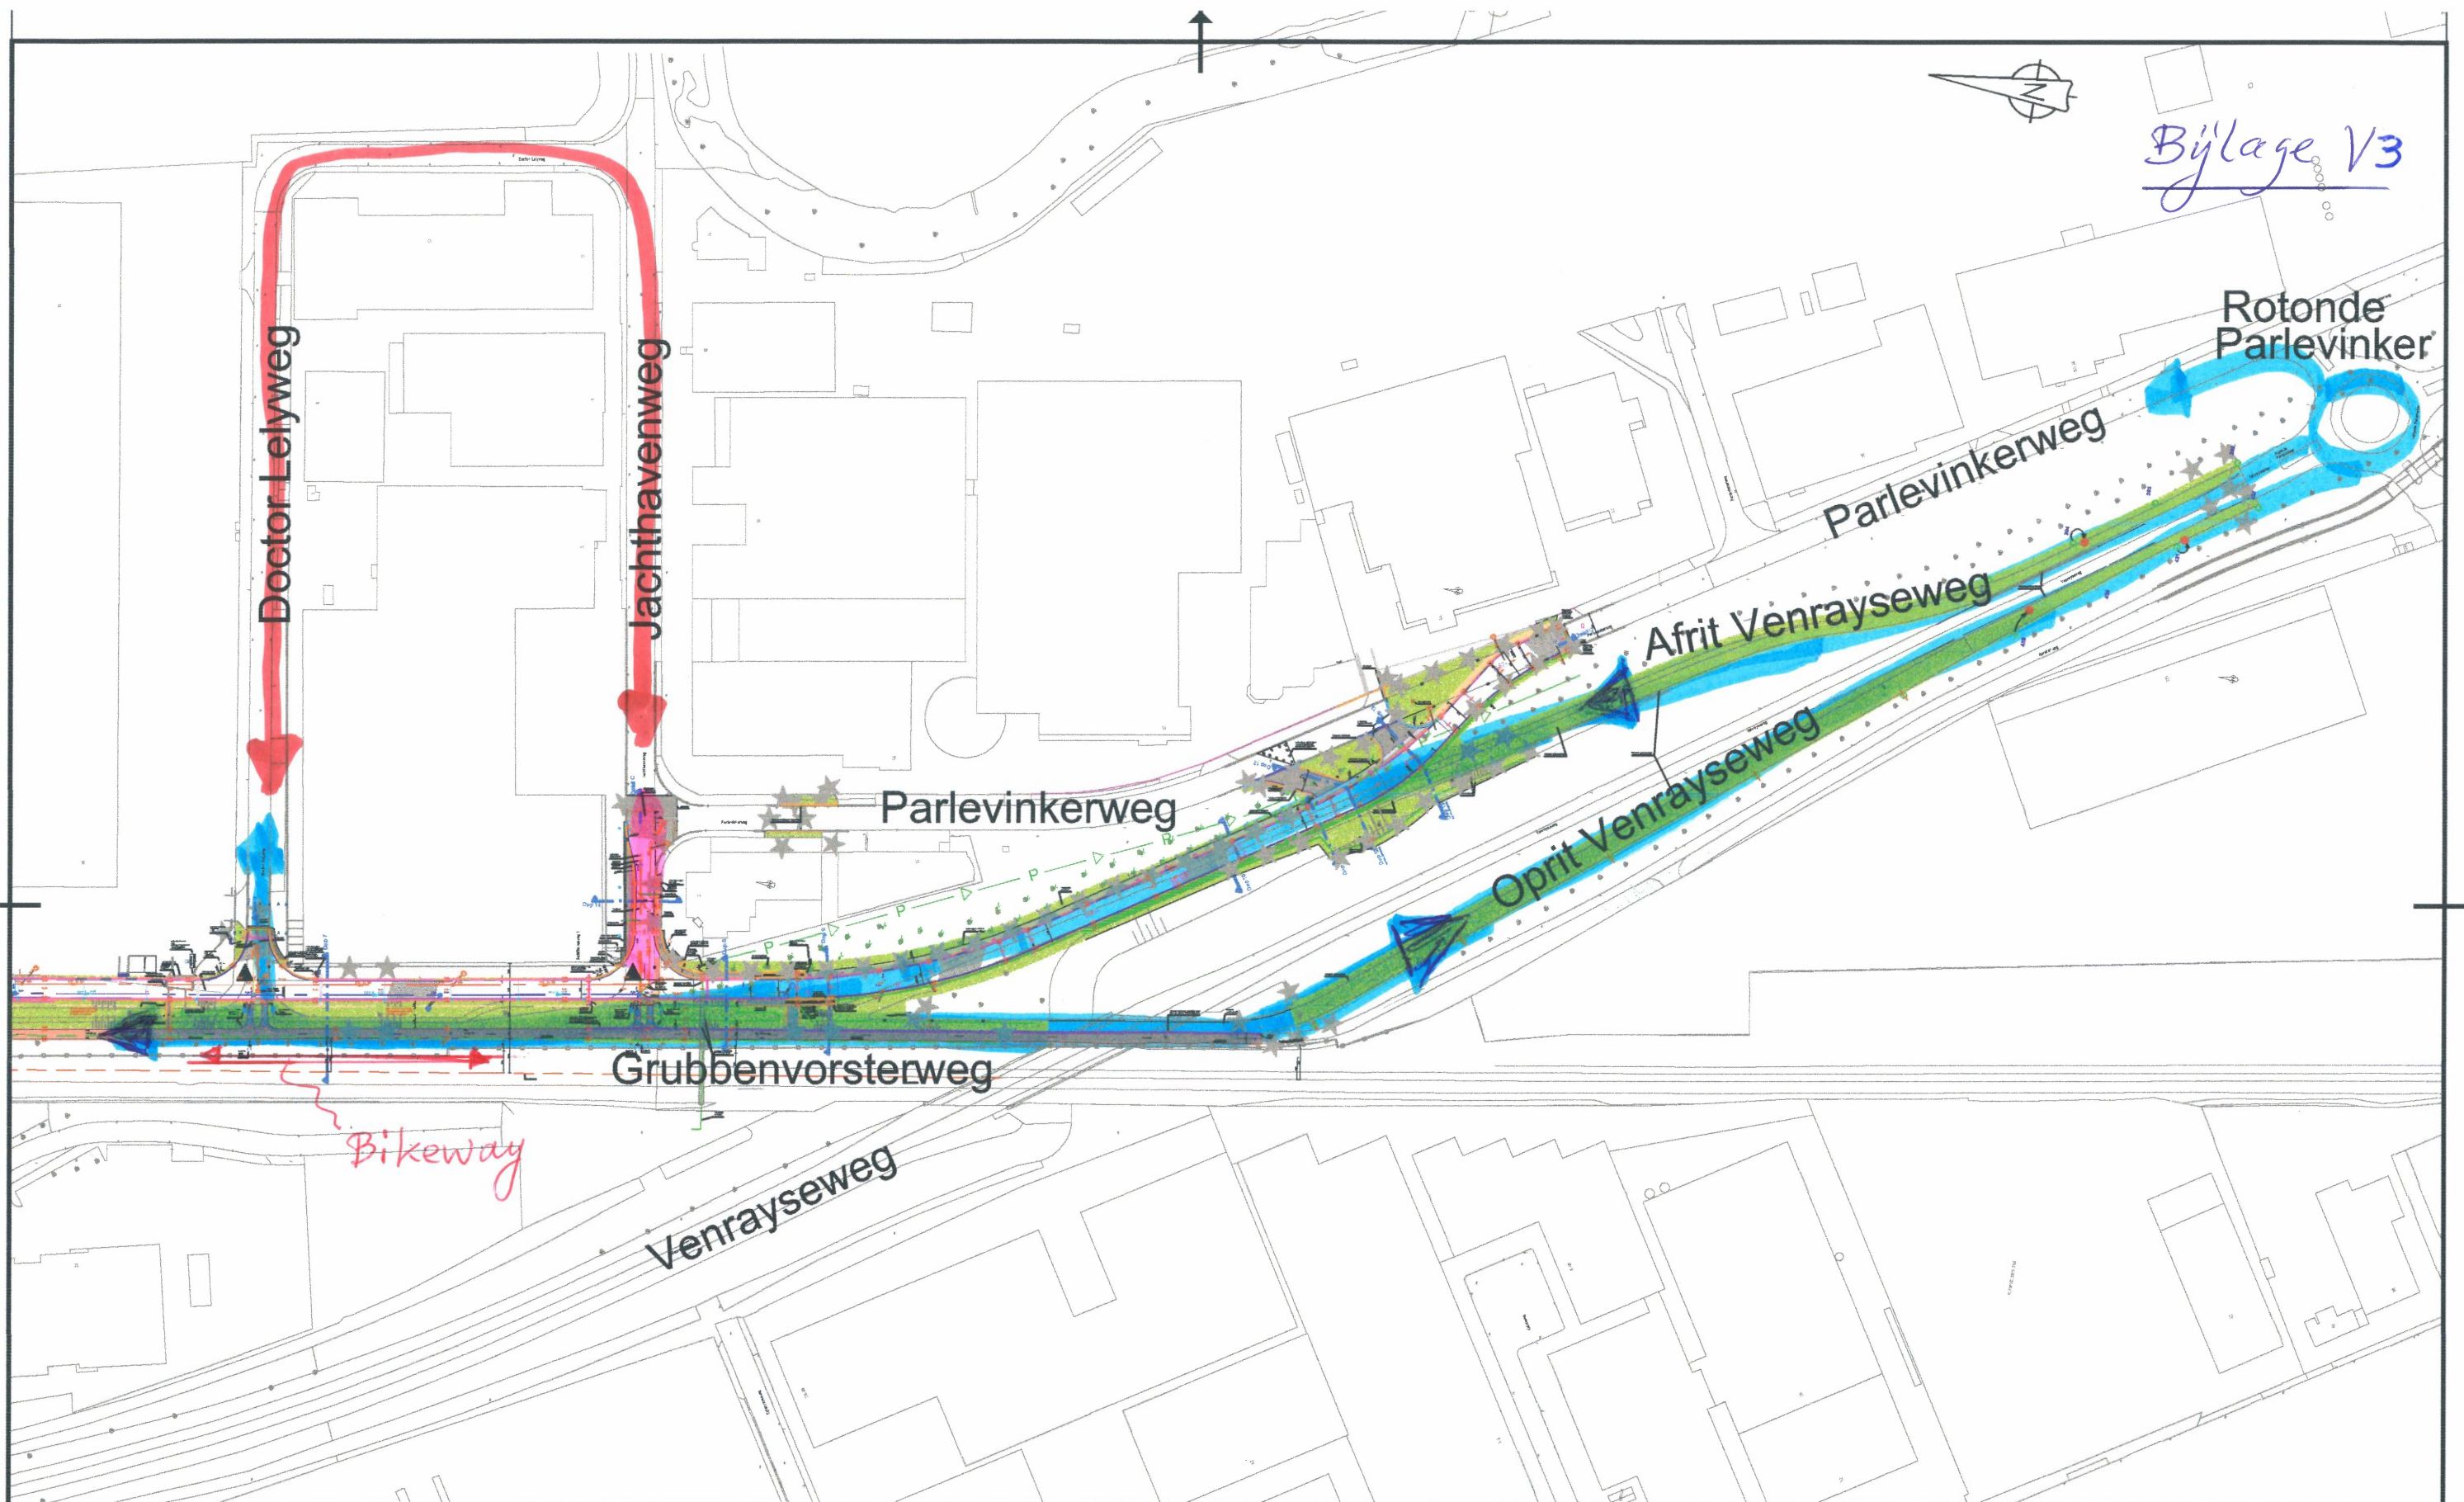


 Werkvak

 (Brom)fietsverkeer en voetgangers

 Mogelijke omleiding auto's, vrachtauto's en bussen

Bijlage V4

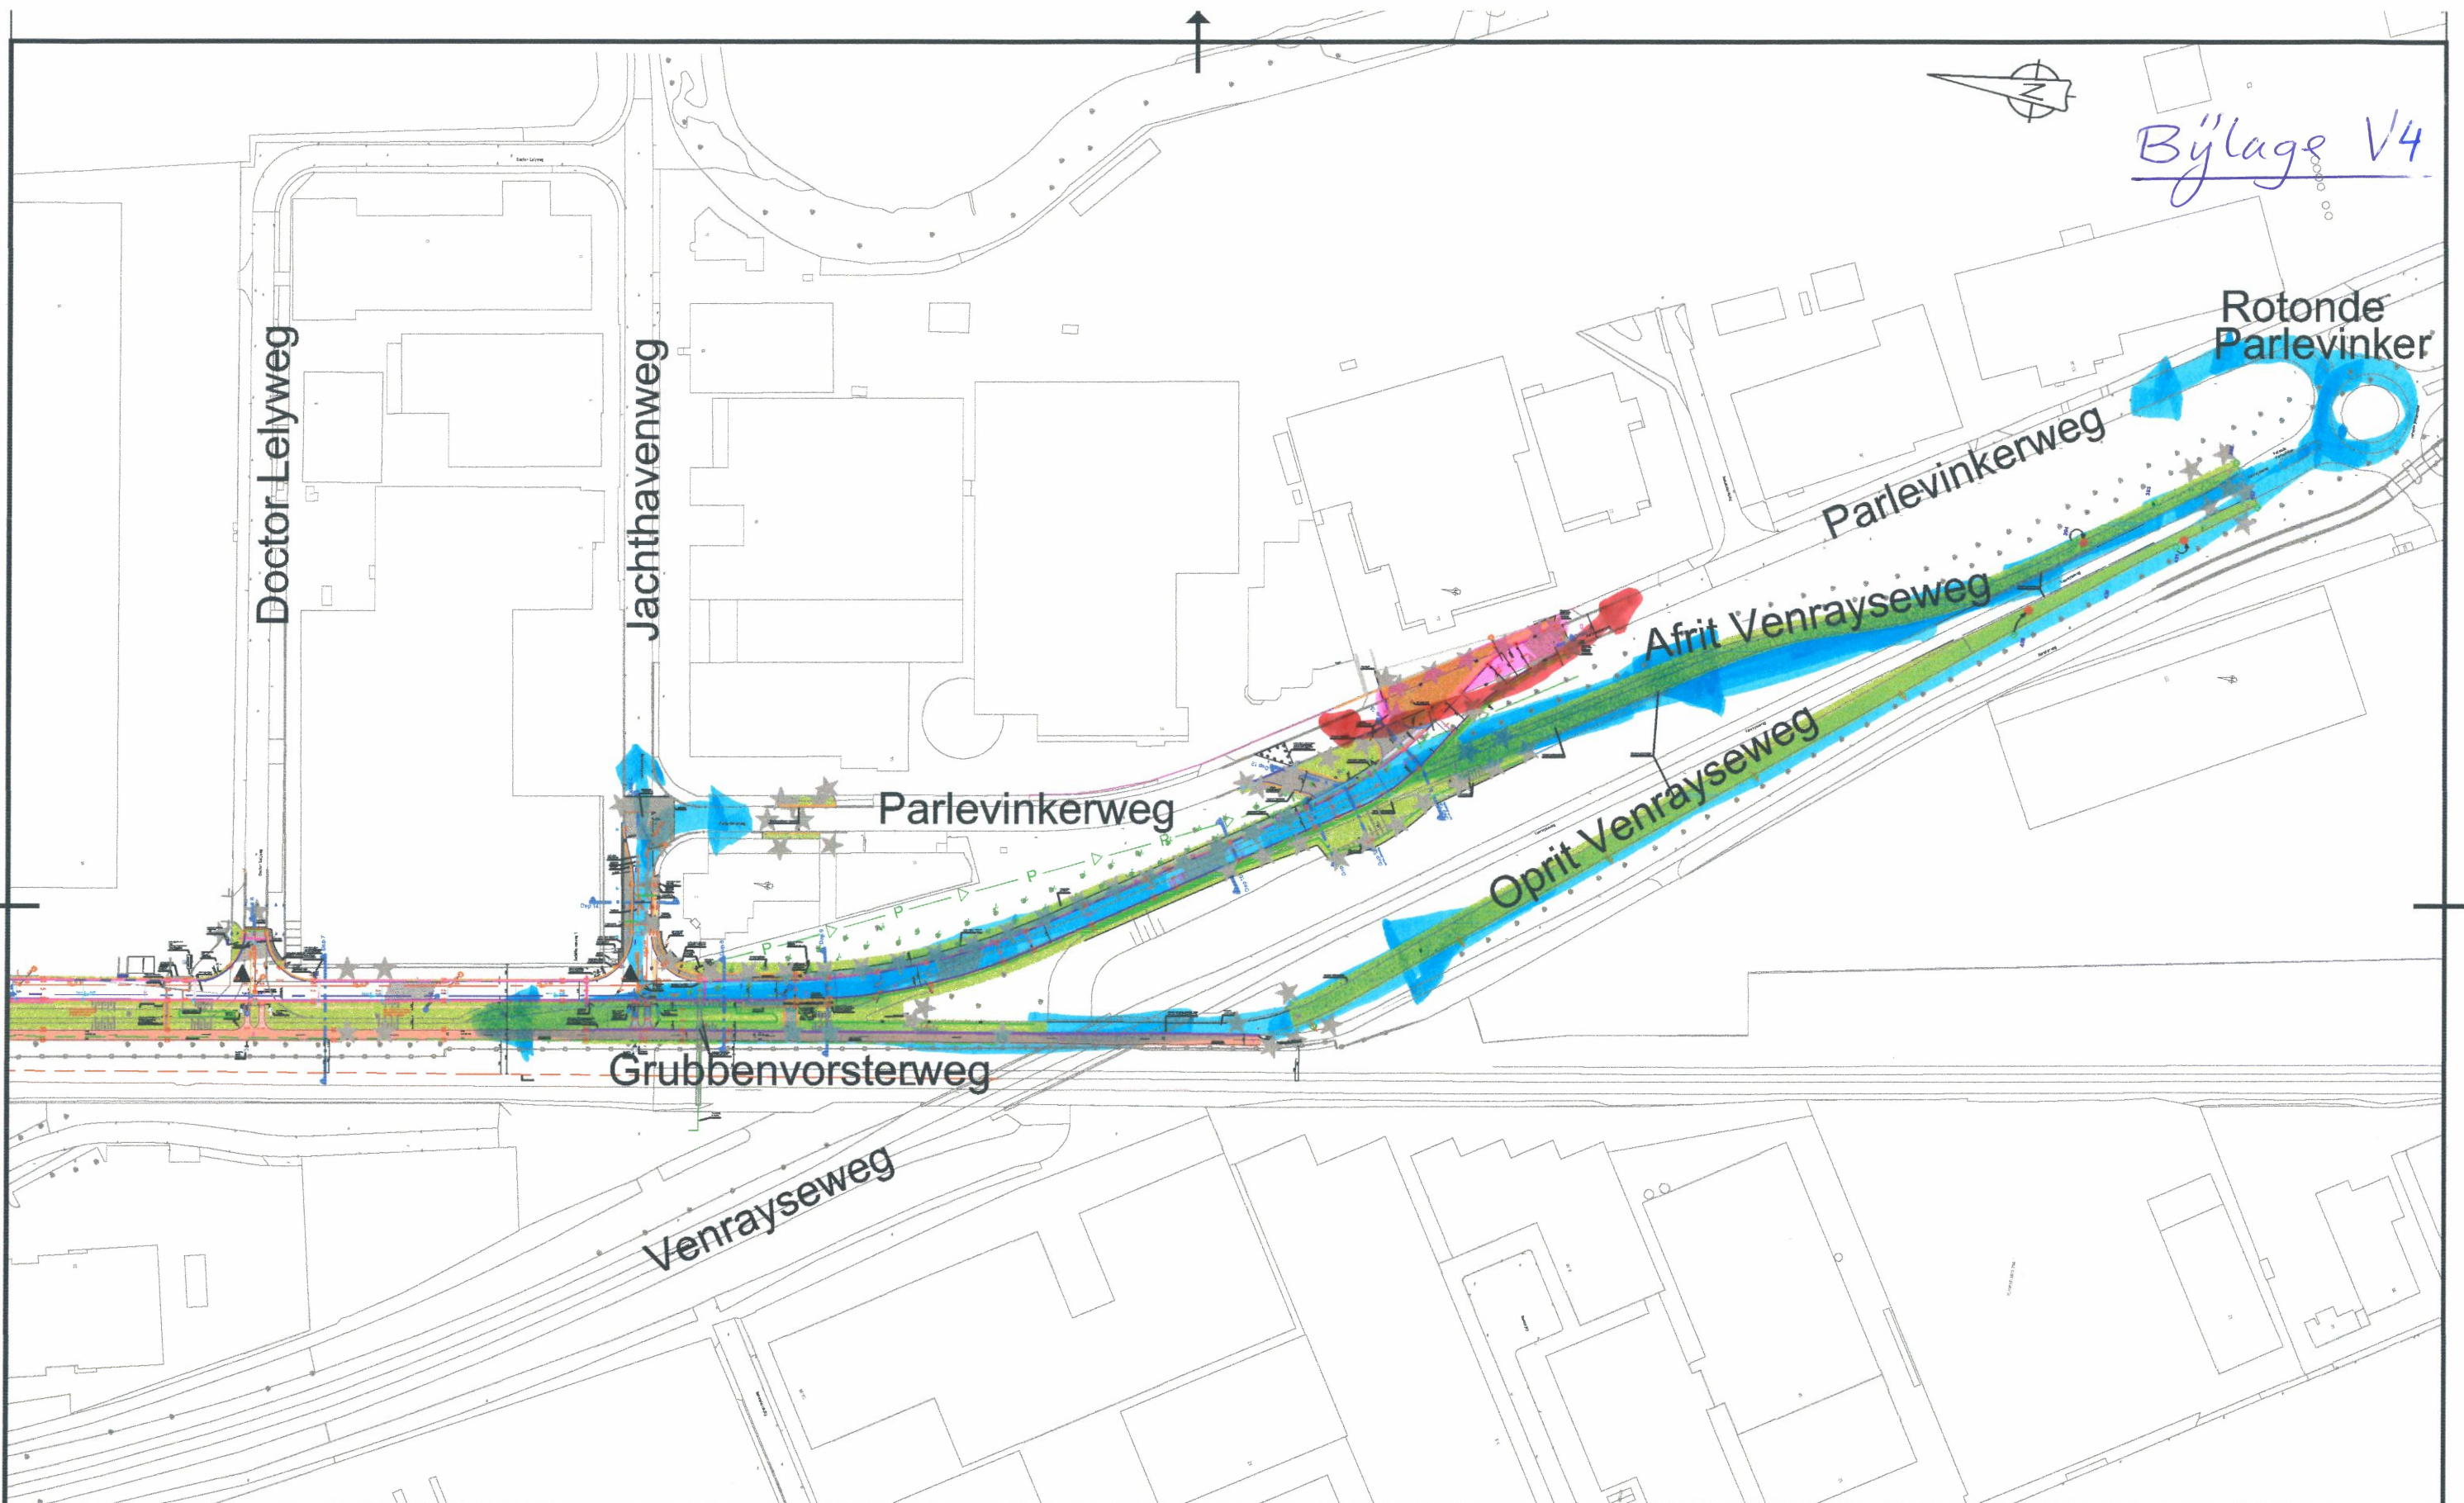

Werkvak



(Brom) fietsverkeer en voetgangers



mogelijke omleiding auto's, vrachtauto's en bussen