



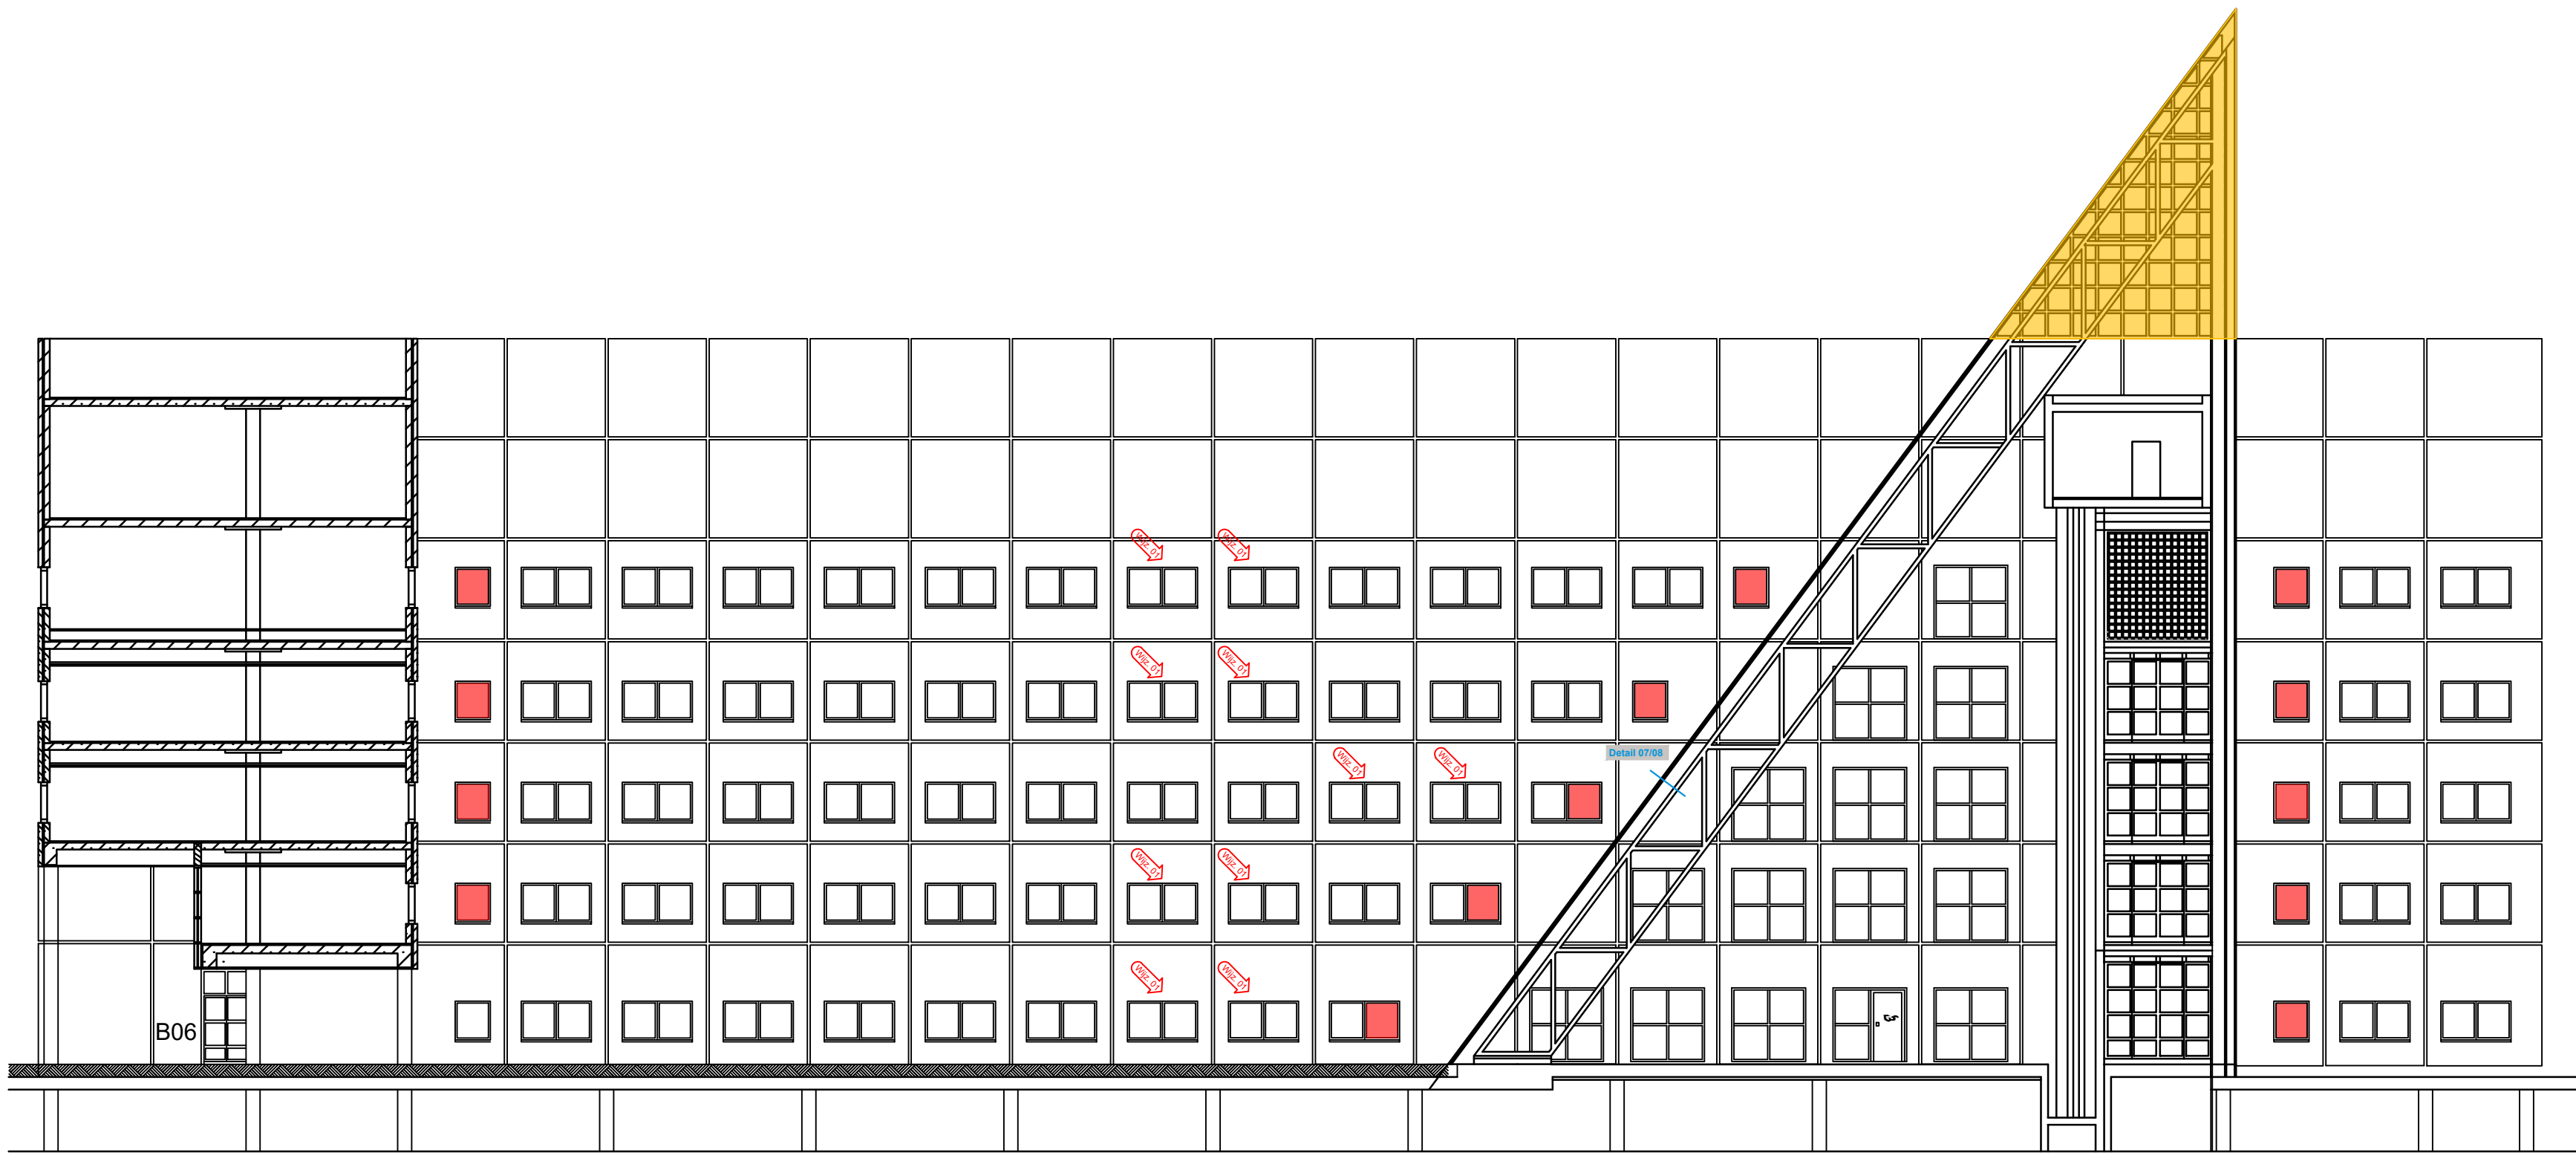

Legenda

- Standaard vliesgevels vervangen; uiterlijk en vlakverdeling hetzelfde als bestaand.
- Kozijnen vervangen; uiterlijk en vlakverdeling hetzelfde als bestaand.
- Vliesgevel atrium vervangen; uiterlijk en vlakverdeling hetzelfde als bestaand
- Ongeïsoleerde deuren (Jazo) opnieuw schilderen (valt buiten de scope van de vervangingsopgave)
- Brandwerende beglazing EW30 (bi-bu) zie locaties voor uitzonderingen hierop!
- B** Kozijnnummers conform rapportage 'Opname kozijnen' d.d. 28-03-2022

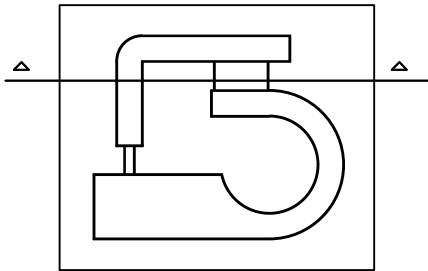

Detail set is indicatief
Details betreffen principe details voor elk type pui

Maten in meters, tenzij anders aangegeven										
Materialen in millimeters										
Hoogtematen in meters t.o.v. N.A.P.										
Opdrachtgever										
Sociale Verzekeringsbank										
Project										
Puien & beglazing										
Onderdeel										
Doorsnede D4										
Projectnummer		Tekeningsnummer		Versie	Datum van uitgave		Ontwerpfase		Contractnummer	
51006966		AE-TO-306		1	06/12/2022		Bestekontwerp			
Blad	Totaal	Schalen		Formaat		Auteur		Gek.	Get.	Acc.
6	10	1:200		A2		De Blit		THa	RDI	SSc
www.sweco.nl										
© Sweco Nederland B.V. Alle rechten voorbehouden										

SWECO



