



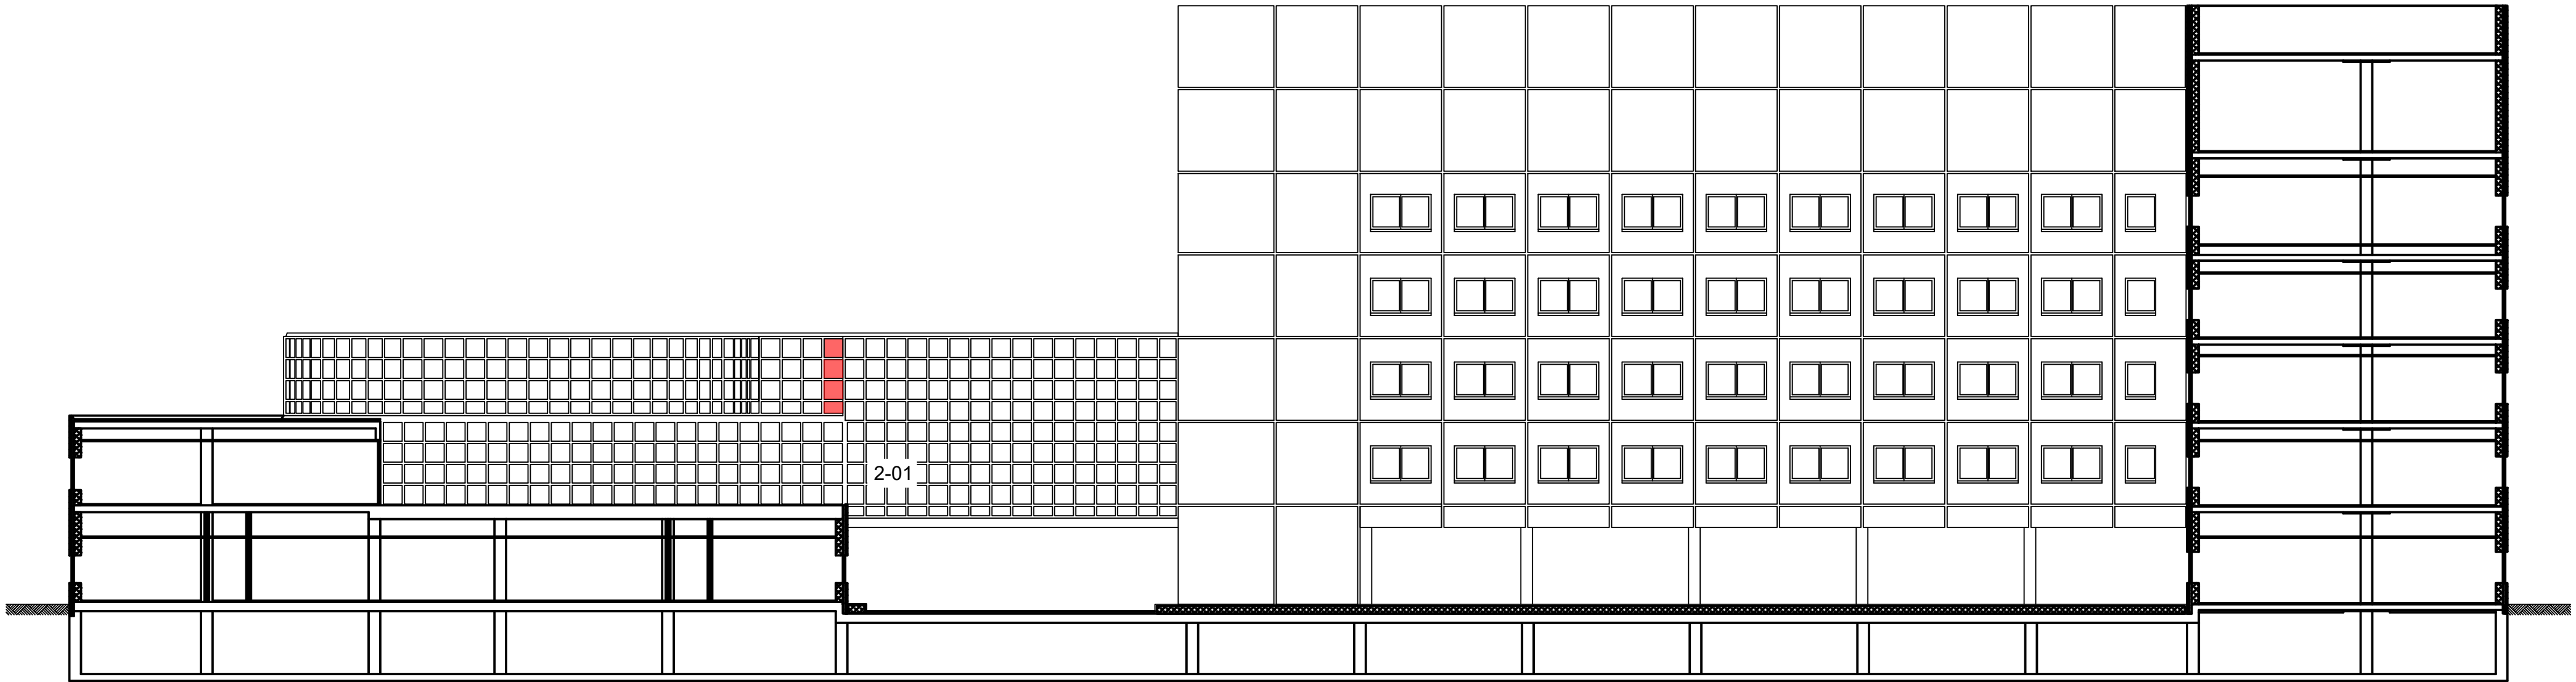

Legenda

- Standaard vliesgevels vervangen; uiterlijk en vlakverdeling hetzelfde als bestaand.
- Kozijnen vervangen; uiterlijk en vlakverdeling hetzelfde als bestaand.
- Vliesgevel atrium vervangen; uiterlijk en vlakverdeling hetzelfde als bestaand
- Ongeïsoleerde deuren (Jazo) opnieuw schilderen (valt buiten de scope van de vervangingsopgave)
- Brandwerende beglazing EW30 (bi-bu) zie locaties voor uitzonderingen hierop!
- B** Kozijnnummers conform rapportage 'Opname kozijnen' d.d. 28-03-2022

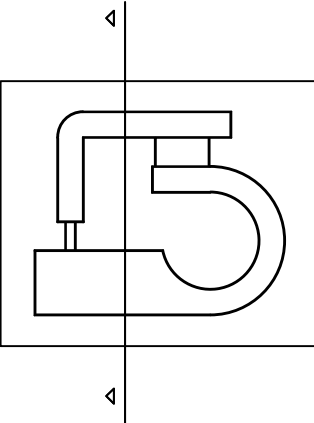

Detail set is indicatief
Details betreffen principe details voor elk type pui

Maatlen in meters, tenzij anders aangegeven									
Materialen in millimeters									
Hoogtepunten in meters t.o.v. N.A.P.									
Opdrachtgever									
Sociale Verzekeringsbank									
Project									
Puien & beglazing									
Onderdeel									
Doorsnede C4									
Productnummer		Tekeningnummer		Versie		Datum van afgifte		Contractnummer	
51006966		AE-TO-307		1		06/12/2022		Bestekontwerp	
Best		Van		Formaat		Kleurcode		Gef.	
7		10		1:200		A2		De Blit	
								THa	
								RDI	
								SSc	

www.sweco.nl

© Sweco Nederland B.V. Alle rechten voorbehouden

SWECO

