



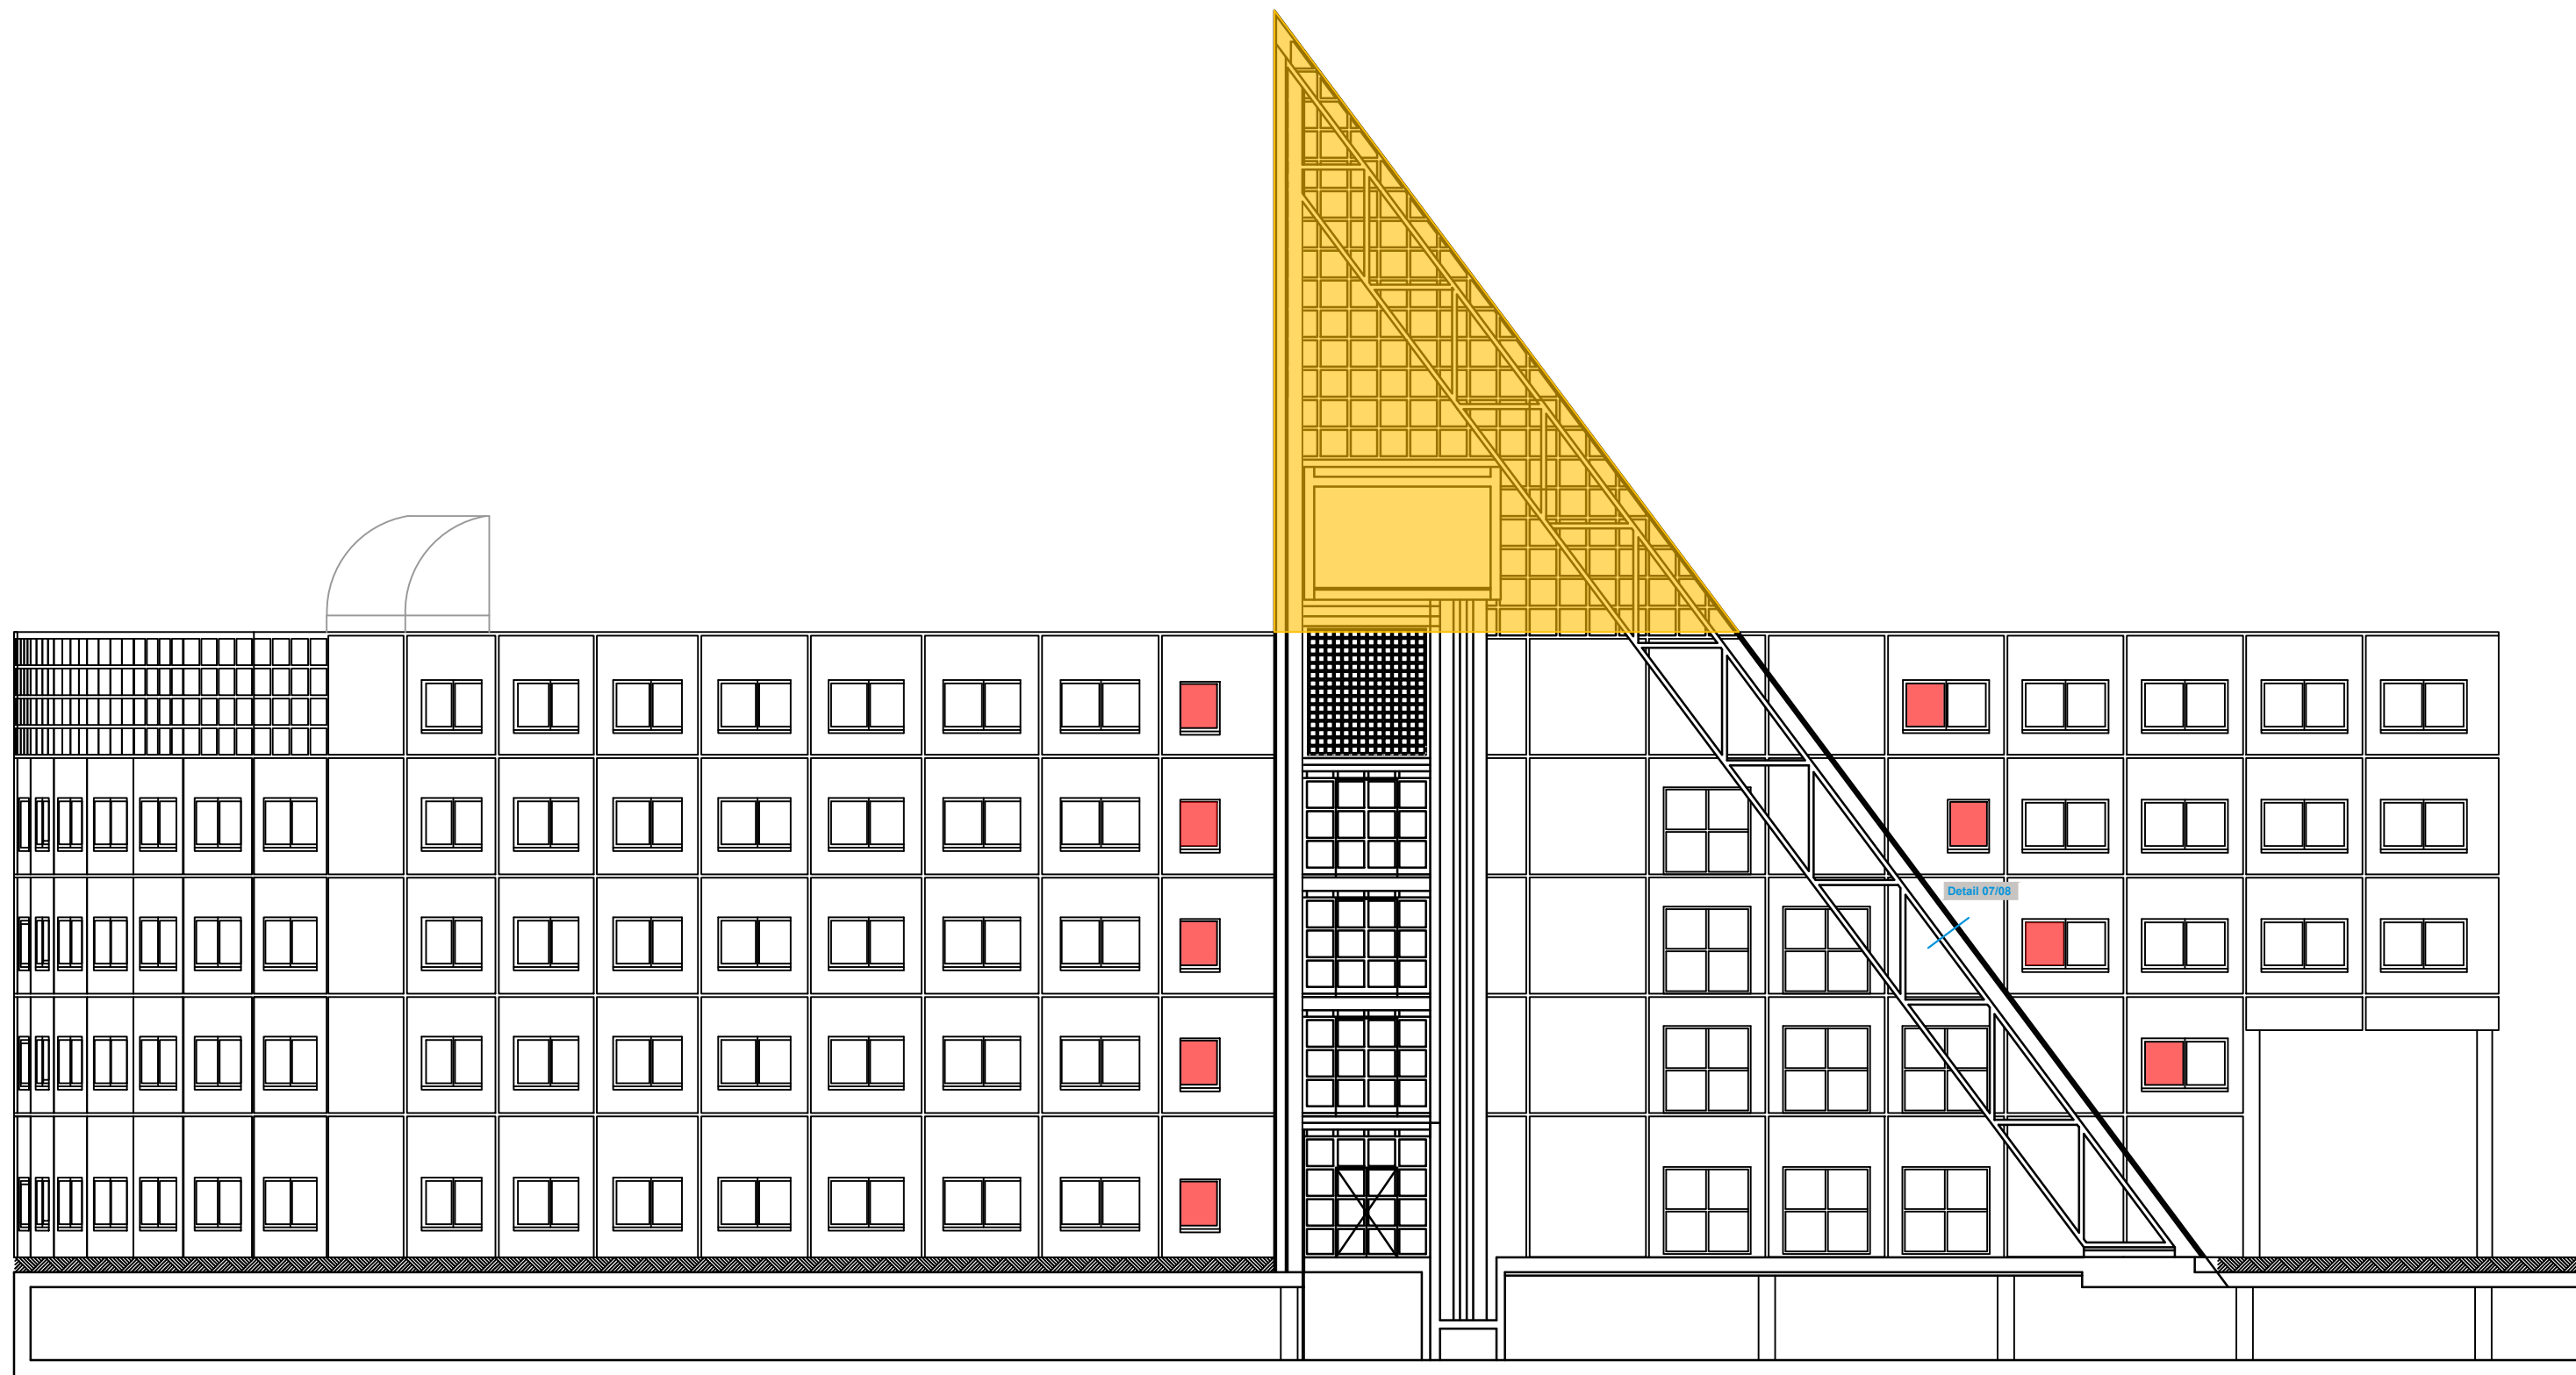

Legenda

- Standaard vliesgevels vervangen; uiterlijk en vlakverdeling hetzelfde als bestaand.
- Kozijnen vervangen; uiterlijk en vlakverdeling hetzelfde als bestaand.
- Vliesgevel atrium vervangen; uiterlijk en vlakverdeling hetzelfde als bestaand
- Ongeïsoleerde deuren (Jazo) opnieuw schilderen (valt buiten de scope van de vervangingsopgave)
- Brandwerende beglazing EW30 (bi-bu) zie locaties voor uitzonderingen hierop!
- B** Kozijnnummers conform rapportage 'Opname kozijnen' d.d. 28-03-2022

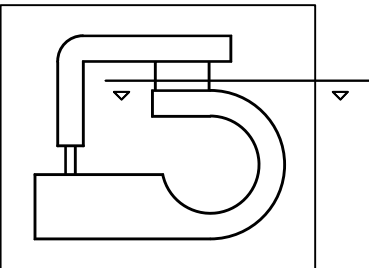

Detail set is indicatief
Details betreffen principe details voor elk type pui

Maten in meters, tenzij anders aangegeven
Materialen in millimeters
Hoogtematen in meters t.o.v. N.A.P.

Opdrachtgever
Sociale Verzekeringsbank
Project
Puilen & beglazing
Onderdeel
Doorsnede E4

Projectnummer	Tekeningnummer	Versie	Datum van uitgave	Ontwerper	Contractnummer
51006966	AE-TO-310	1	06/12/2022	Bestekontwerp	-
Blad	Totaal	Formaat	Kleur	Get.	Tek.
10	10	1:200	A2	De Blit	THa RDI SSa