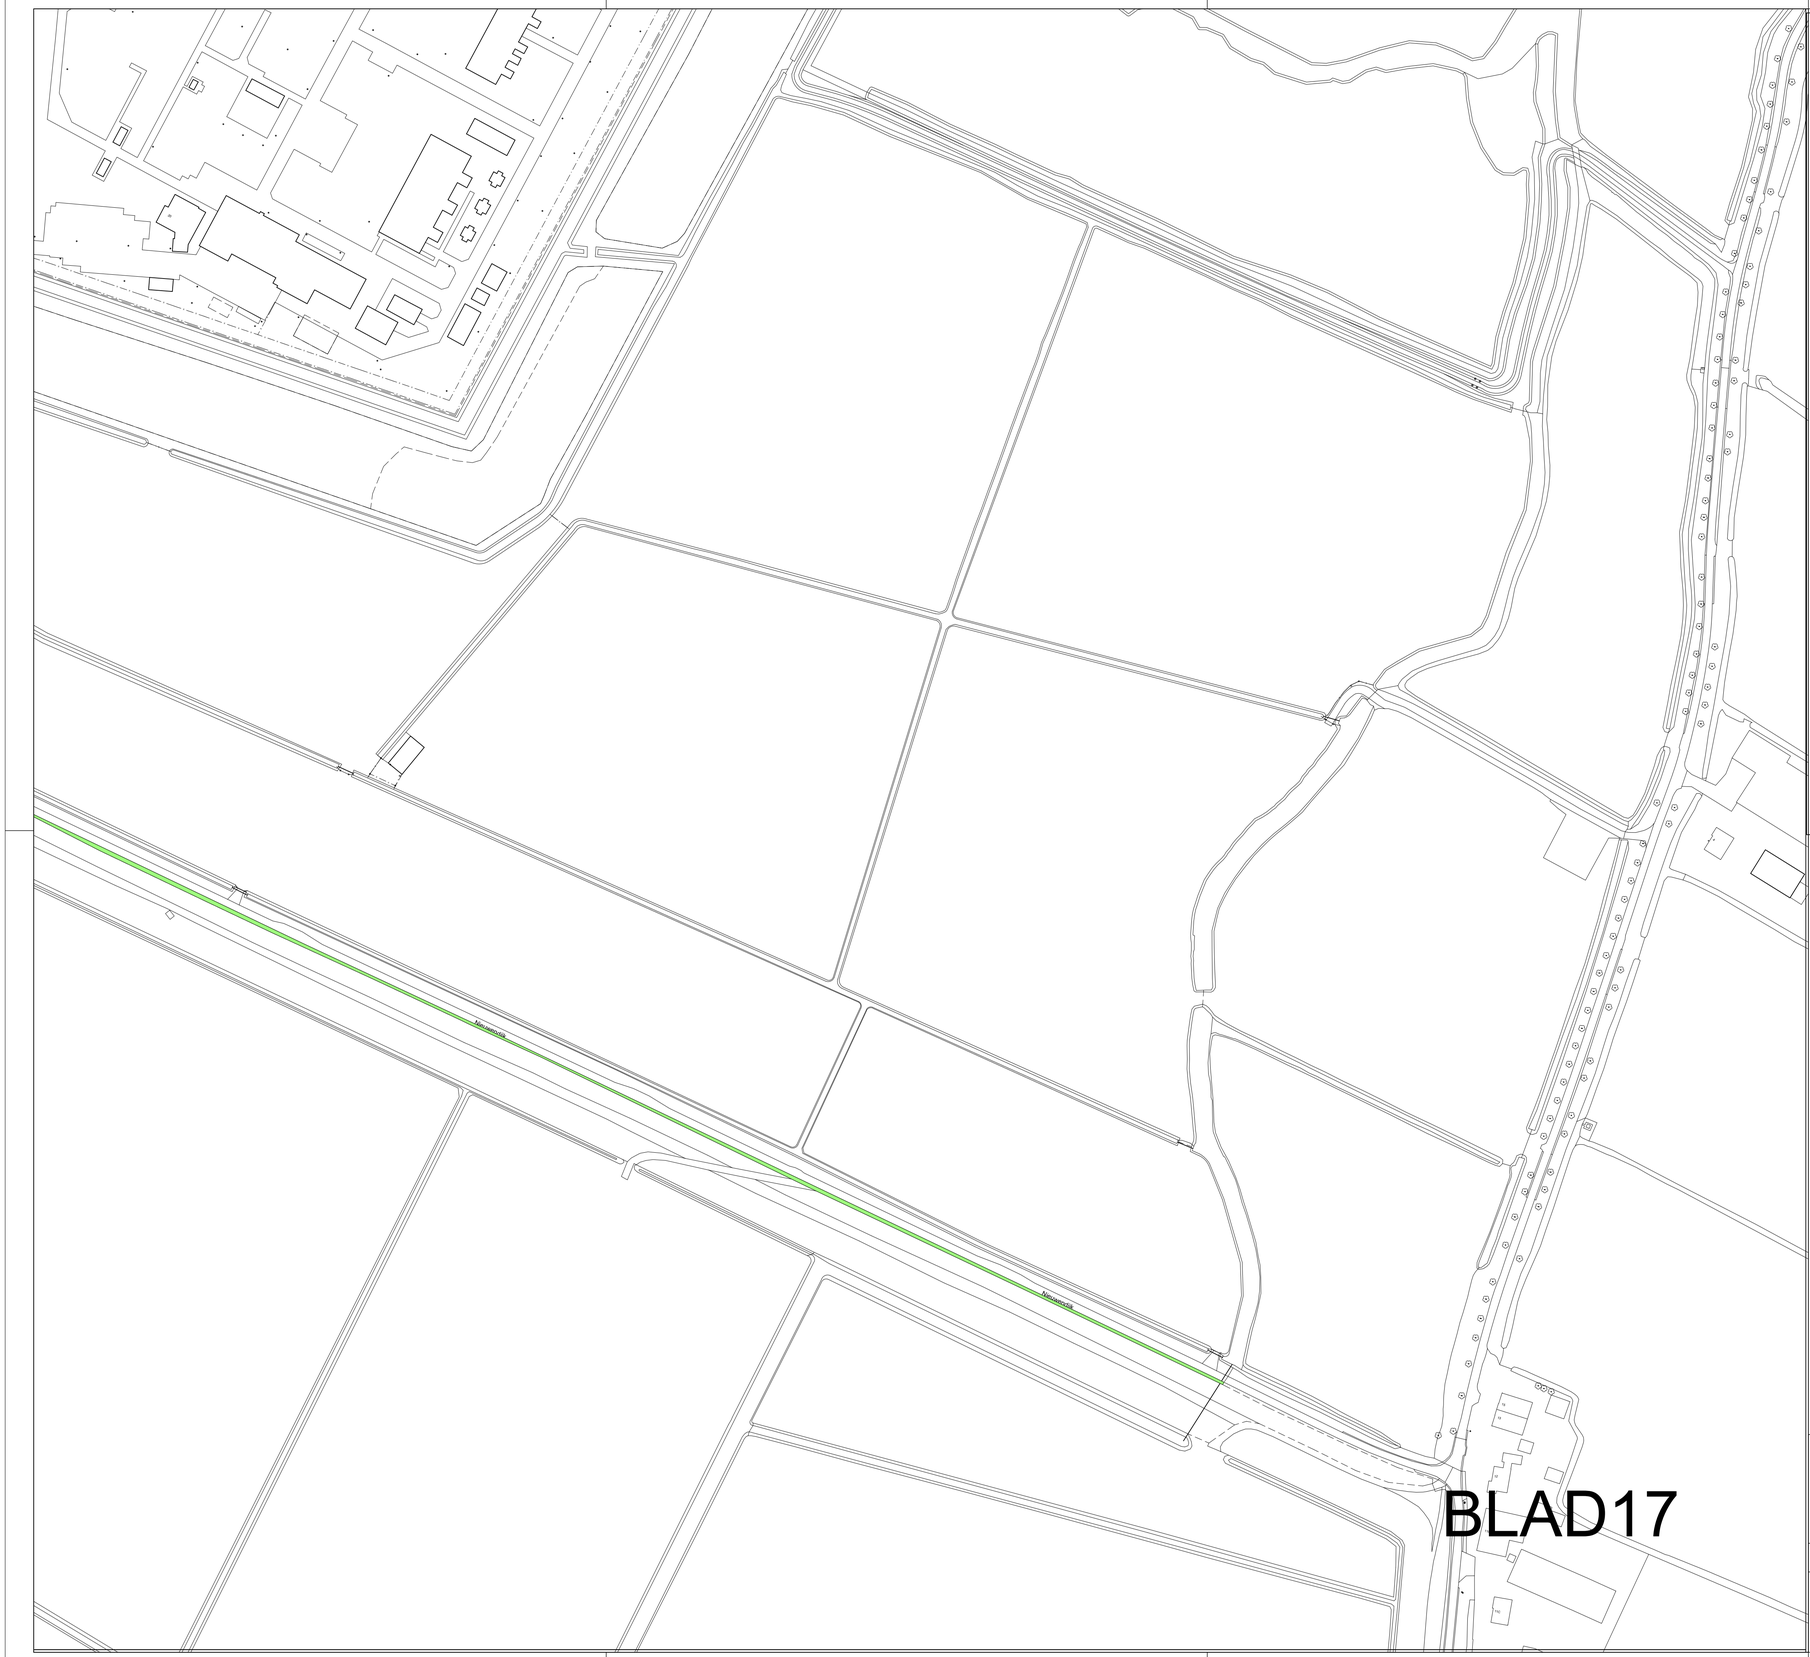

VERKLARING

- 1 x MAAIEN EN AFVOEREN
- 3 x MAAIEN EN AFVOEREN
- BINNEN DE KOM
- RUWGRAS MET BOLGEWASSEN
- RUWGRAS MET BLOEMEN (ORCHIDEËN)
- 45 EXIST INCL. AANTAL M2
- SLOOT SCHEMEN IX ENKELZIJDIG
- SLOOT SCHEMEN IX DUBBELZIJDIG
- SLOOT SCHEMEN IX ENKELZIJDIG

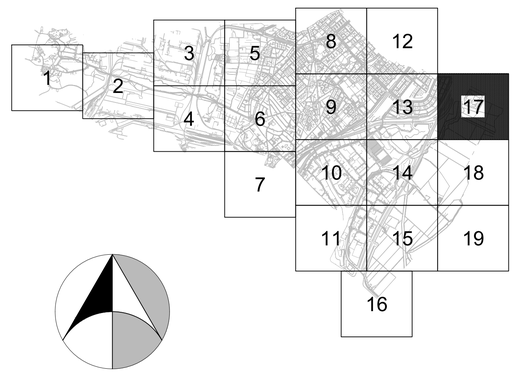

OVERZICHT MAAIBEHEER
GEMEENTE BEVERWIJK
RUWGRAS

omschrijving : Extensief maaien BLAD 17

Wijzigingen			
Datum	Getek.	Gez. Proj	Omschrijving

gemeente beverwijk

AFDELING WIJKZAKEN
TEAM GEO
Geo-informatie En Ontwerp

Postadres: Gemeente Beverwijk, Postbus 450, 1940 AL Beverwijk
Bezoekadres: Stationsplein 48, 1948 LC Beverwijk

Get: M.M.
DD: 23-11-2022
Gez. Proj:

Schaal 1 : 2000
formaat A1
tekeningnr. 2022-248

Bestandslocatie:
R:\Onderhoudsbeeldatlas\ Openbare Ruimte\onderhoud groen maaien extensief 2023-2026