




**Legenda**

- ontgraving boden t.b.v. trottoirs en rijwegen
- ontgraving boden t.b.v. fietspaden
- ontgraving boden t.b.v. trottoirs
- ontgraving boden t.b.v. watergangen en wadi's
- ontgraving boden t.b.v. percelen (n.t.b.)
- ontgraving boden watergang (nat)
- 0.60 m
- aandringen zand voor zandbed rijweg Kerkweg
- aandringen zand voor zandbed rijweg en parkeerplaatsen Molenkamp, Schoorbeekhof, beekhoek en de kleine munt
- aandringen zand voor zandbed trottoirs en plantvakken
- aandringen grond t.b.v. ophogen terrein
- aandringen drainagezand t.b.v. wadi's, laagdrate 0.80 m
- grondwerk watergangen en wadi's
- grondwerk watergang (nat)
- ontgraven en aanvullen cunet t.b.v. drainage, diepte -1.00 m  
- zand onderkant verharding
- ontgraven en aanvullen cunet t.b.v. riolering, diepte gem. 0.70 m  
- zand onderkant verharding
- ontgraven en aanvullen cunet t.b.v. riolering, diepte gem. 1.60 m  
- zand onderkant verharding
- Wegens

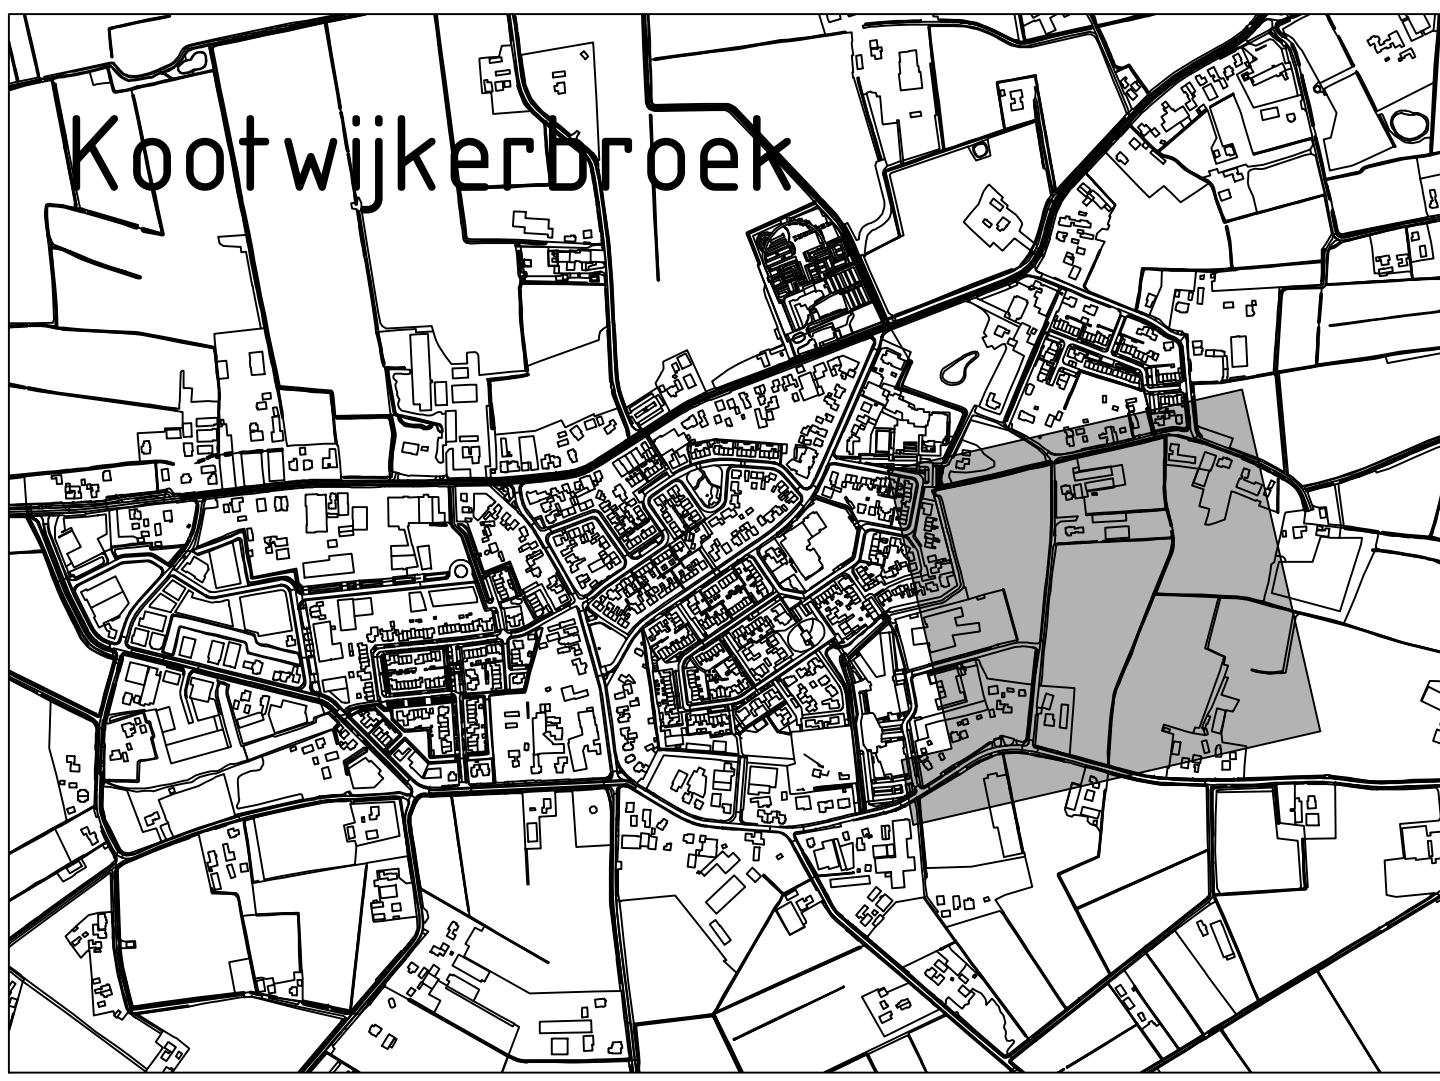

Uitgangspunten:  
- Meetwaarschuwing in meters, met een nauwkeurigheid in centimeters  
- Hoogtepunten in meters t.o.v. NAP  
- B.o.b. hoogtes riolering in meters t.o.v. NAP

Wijzigingen

| Nummer | Datum      | Omschrijving                             |
|--------|------------|------------------------------------------|
| D1     | 02-03-2023 | Wijzigingen t.b.v. Nota van Inrichtingen |
| D2     |            |                                          |
| D3     |            |                                          |

opdrachtgever:  
Gemeente Barneveld

project:  
Ontwikkeling Oostbroek fase 1 te Kootwijkerbroek

omschrijving:  
Bouwnijp maken  
Nieuwe situatie - grondwerk

**DRONG**  
OMGEVING & TECHNIEK

post: Andriens Fokkenstraat 4  
3772 MB Barneveld

digitool: info@drong.nl  
W: www.drong.nl

telefoon: T. 0342 - 76 00 88

schaal: 1:500  
projectnr.: 2102001  
bestelnr.: CVR000068-B01  
getekend: NL  
gecontroleerd: EN  
datum: 09-01-2023  
tekeningen: 2102001-BRM-03-020

Definitief

Bestand: 2102001-BRM-03-020