


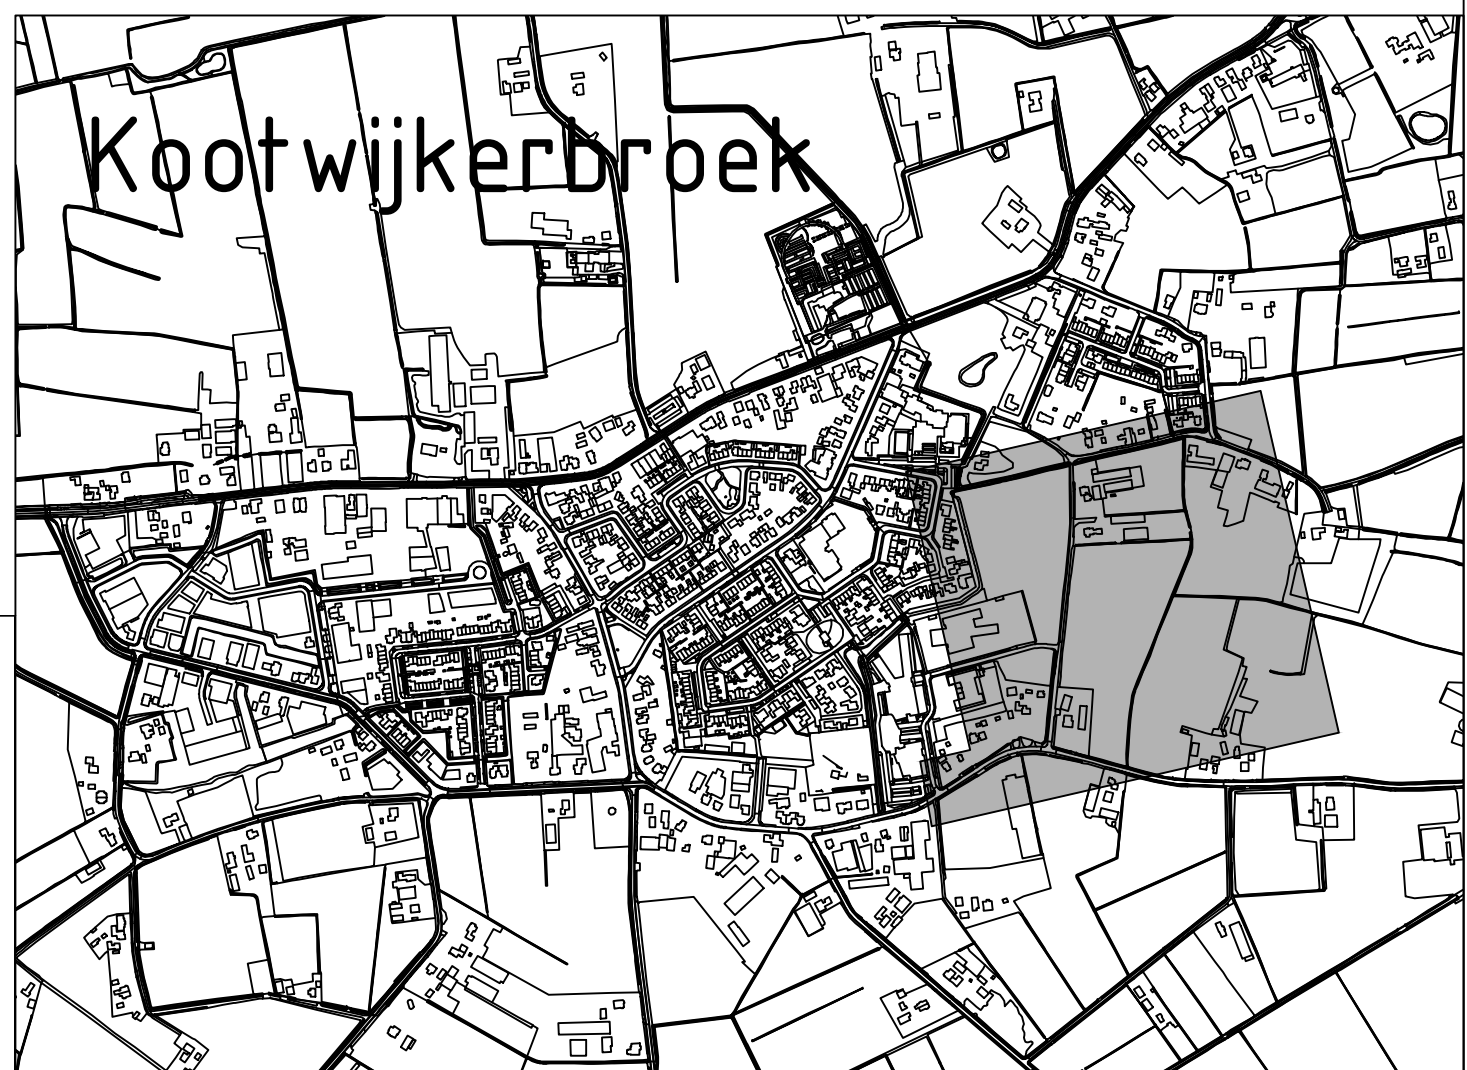

Lezingenportalen - Mediatie in mediators met een nauwkeurigheid in contenten - Hoofdstukken in mediators Lox NMP Wisingen	
Naam	datum
01	02-03-2023 Wisingen t.b.v. Note van Inrichtingen
02	
03	
opdrachten	
Gemeente Barneveld	
project	
Ontwikkeling Oostbroek fase 1 te Kootwijkerbroek	
aanschrijving	
Woongrip maken	
Nieuwe situatie - grondwerk	
	
jans: Barbara Fokkenstraat 4 3772 MB Barneveld	
info@drong.nl www.drong.nl	
telefoon: 0342 - 76 00 88	
Definitief	