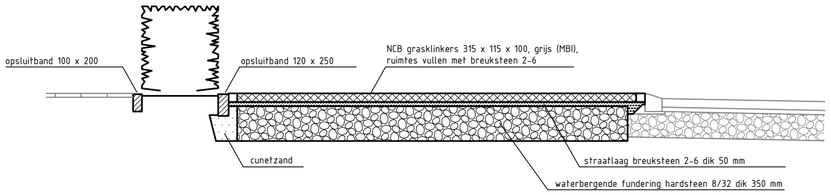

doorsnede parkeervak NCB grasklinkers

schaal 1 : 50

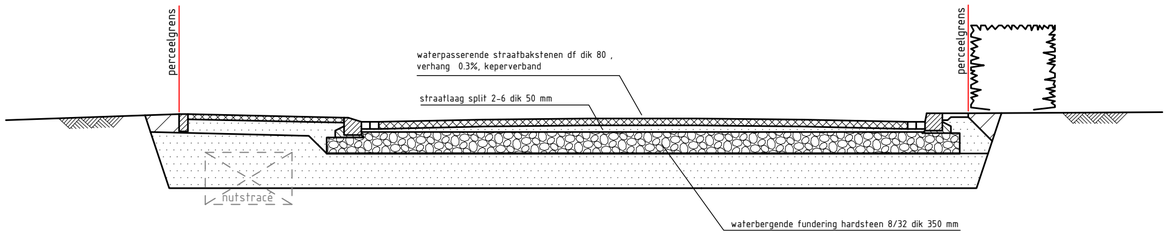

principedoorsnede waterbergende fundering

schaal 1 : 50

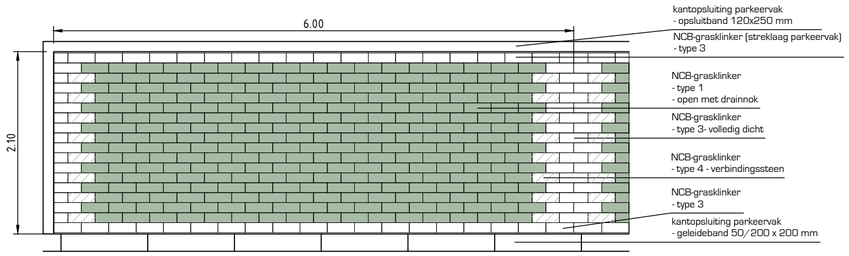

Principedetail langsparkeervak NCB-grasklinker

schaal 1 : 50

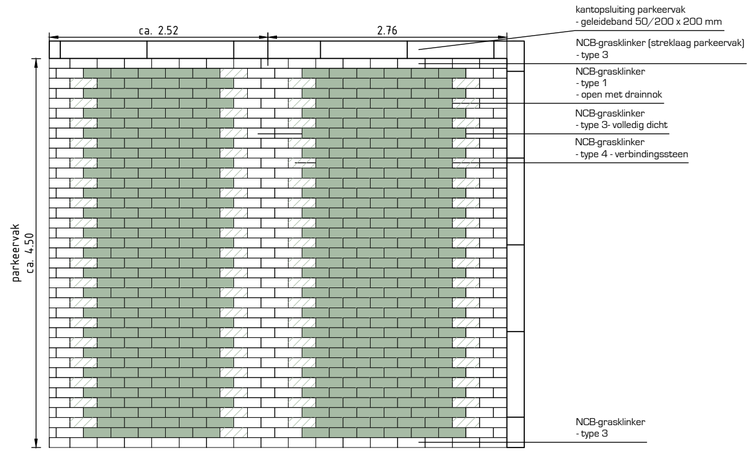

Principedetail haaksparkeervak NCB-grasklinker

schaal 1 : 50

Uitgangspunten:
- Maatvoering in meters, met een nauwkeurigheid in centimeters
- Hoogtepeilen in meters t.o.v. NAP

Wijzigingen

Nummer	*Datum*	*Omschrijving*
01	02-03-2023	Wijzigingen t.b.v. Nota van Inlichtingen
02	-	-
03	-	-

opdrachtgever

Gemeente Barneveld

project

Ontwikkeling Oostbroek fase 1 te Kootwijkerbroek

omschrijving

Woonrijp maken
Nieuwe situatie - principe profielen

DRONG
OMGEVING & TECHNIEK

post Anthonie Fokkerstraat 4
3772 MR Barneveld
digitaal E. info@drong.nl
W. www.drong.nl
telecom T. 0342 - 76 00 88

schaal	1:50
projectnr.	2102001
besteknr.	CIV-800068-B01
getekend	NL
gecontr.	EN
datum	09-01-2023
tekeningnr.	2102001-WRM-03-D41

Definitief

formaat: A2

Bestand: 2102001-WRM-03.DWG