


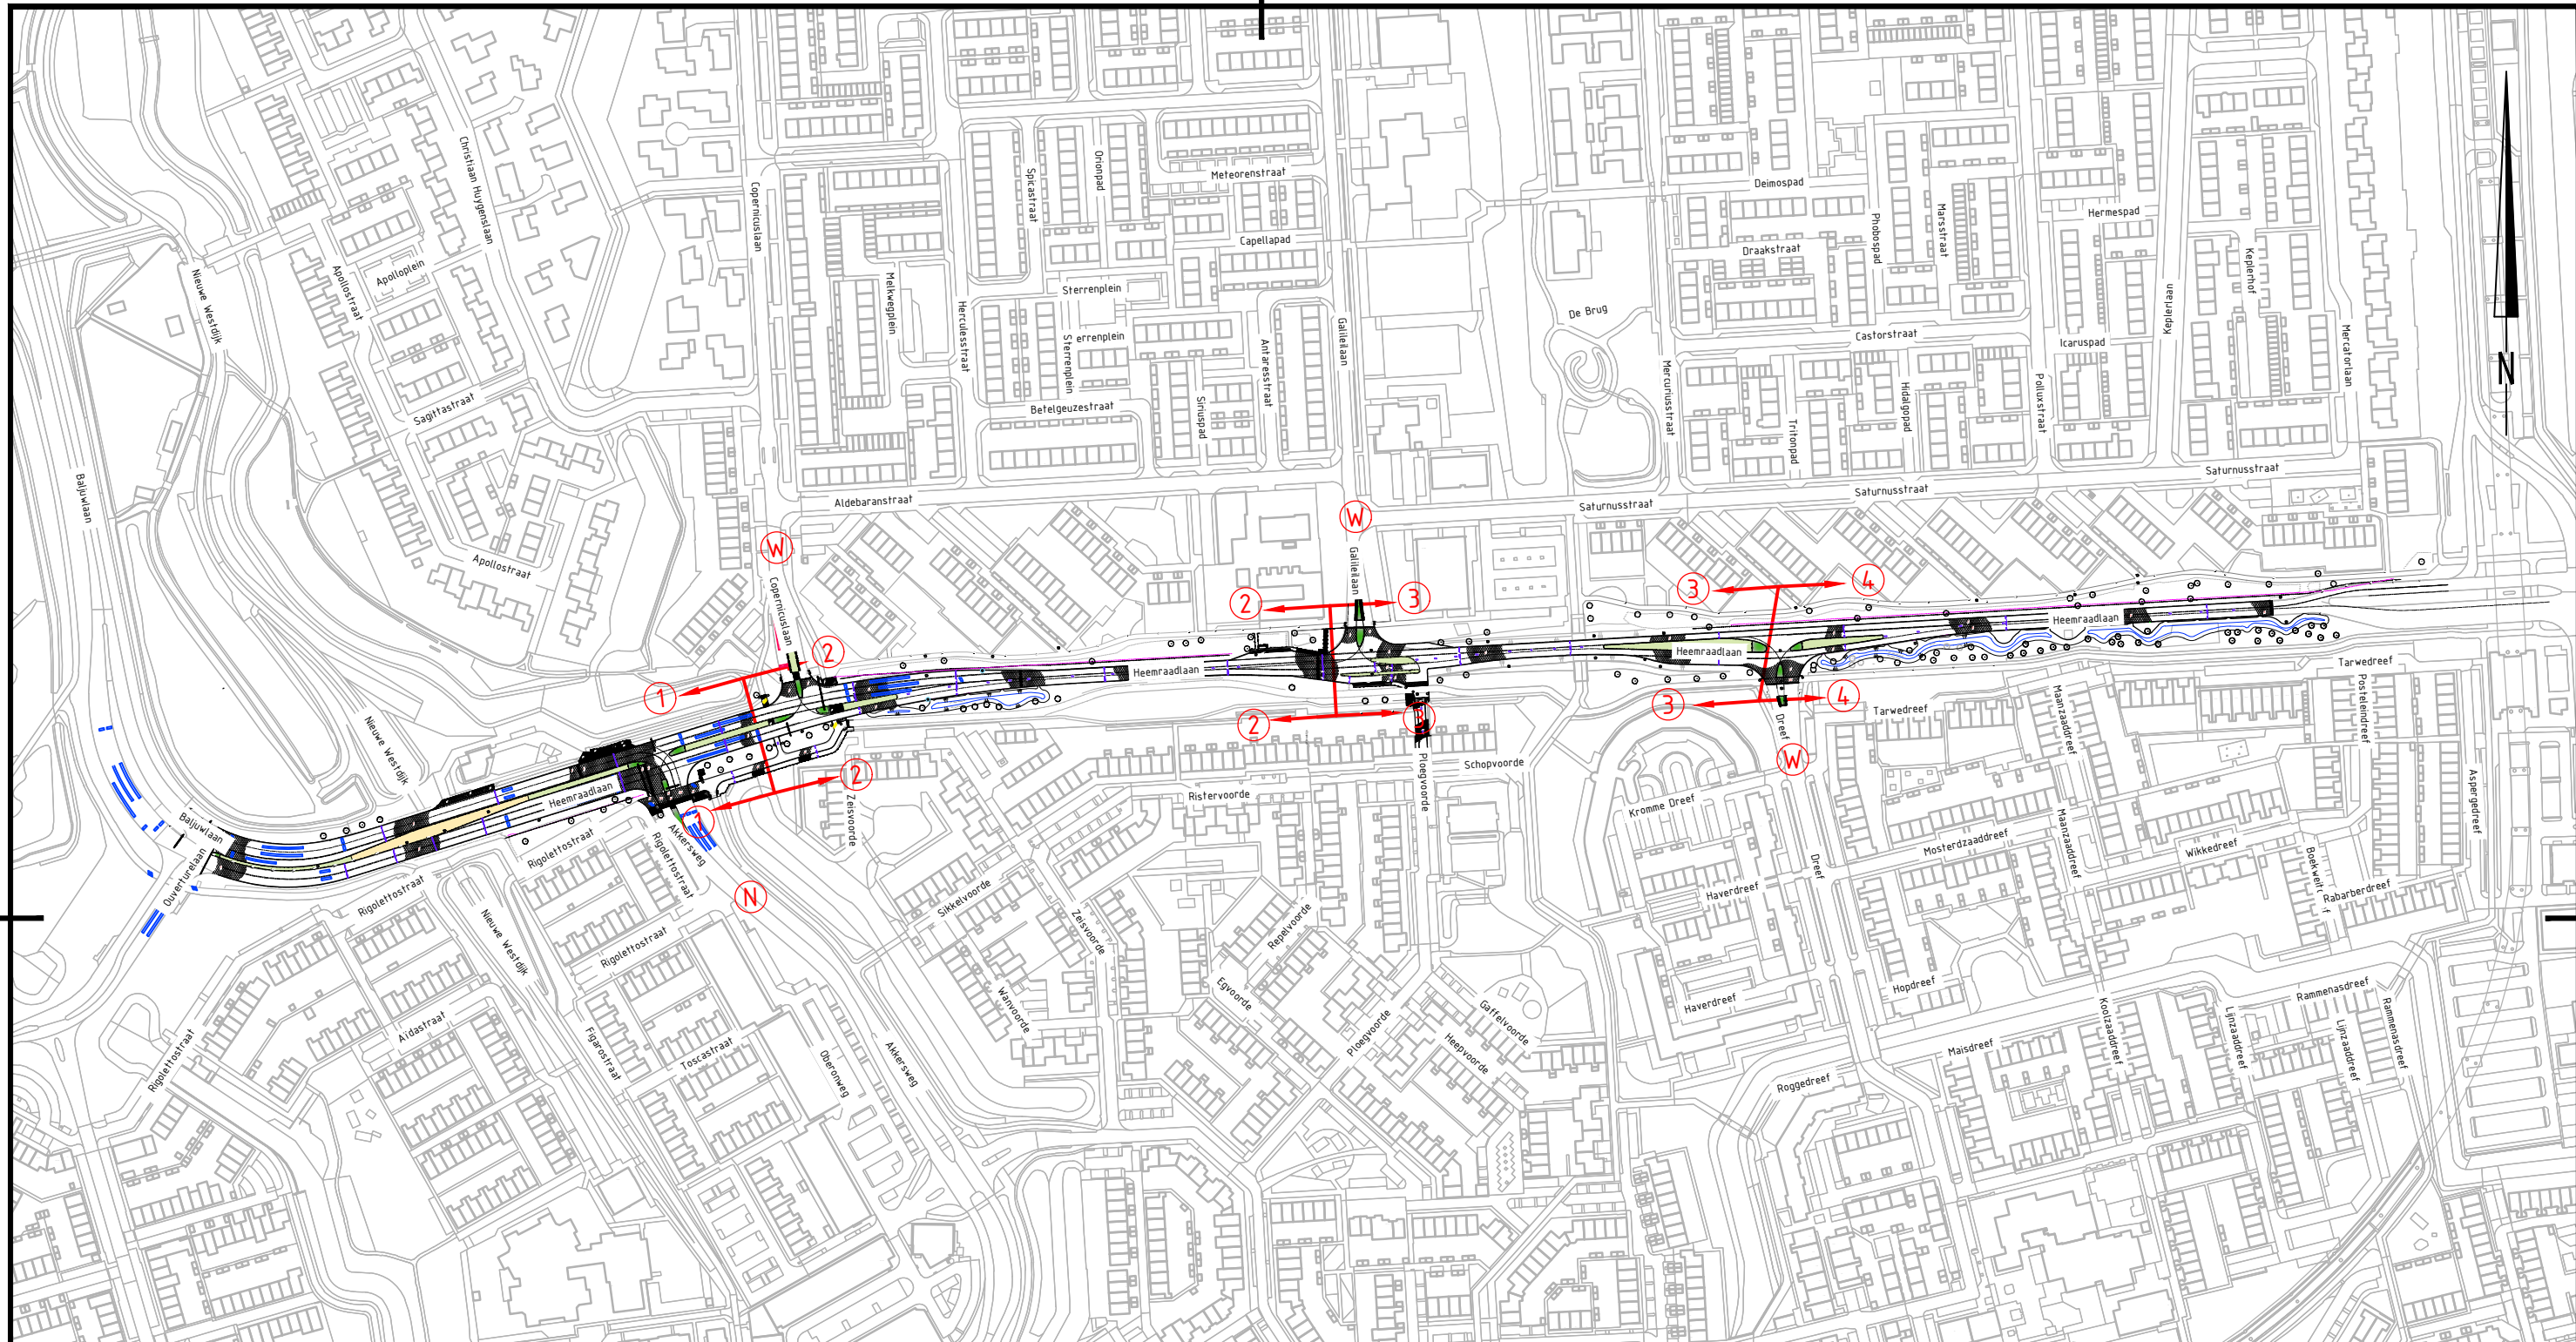

Legenda

- (W) wel volledig afsluiten
- (N) niet volledig afsluiten
- (1) werkvak aanduiding

Gebouwlocatie en afmetingen ter indicatie, maten kunnen afwijken
Maten in meters, tenzij anders vermeld
Peilmaten in meters t.o.v. N.A.P., tenzij anders vermeld
Materialen in mm, tenzij anders vermeld
Diameters in mm, tenzij anders vermeld



Definitief

Reconstructie Heemraadlaan te Spijkenisse

Opdrachtgever
Gemeente Nissewaard

Onderdeel
Werkvakken

Projectnr.	Tek. nr.	Schaal	Form.	Get.	Acc.	Datum	Versienr.	Bestandsnaam
20220154	101	nvt	A3	MP	RS	23-12-2022	A	20220154-D101.dwg