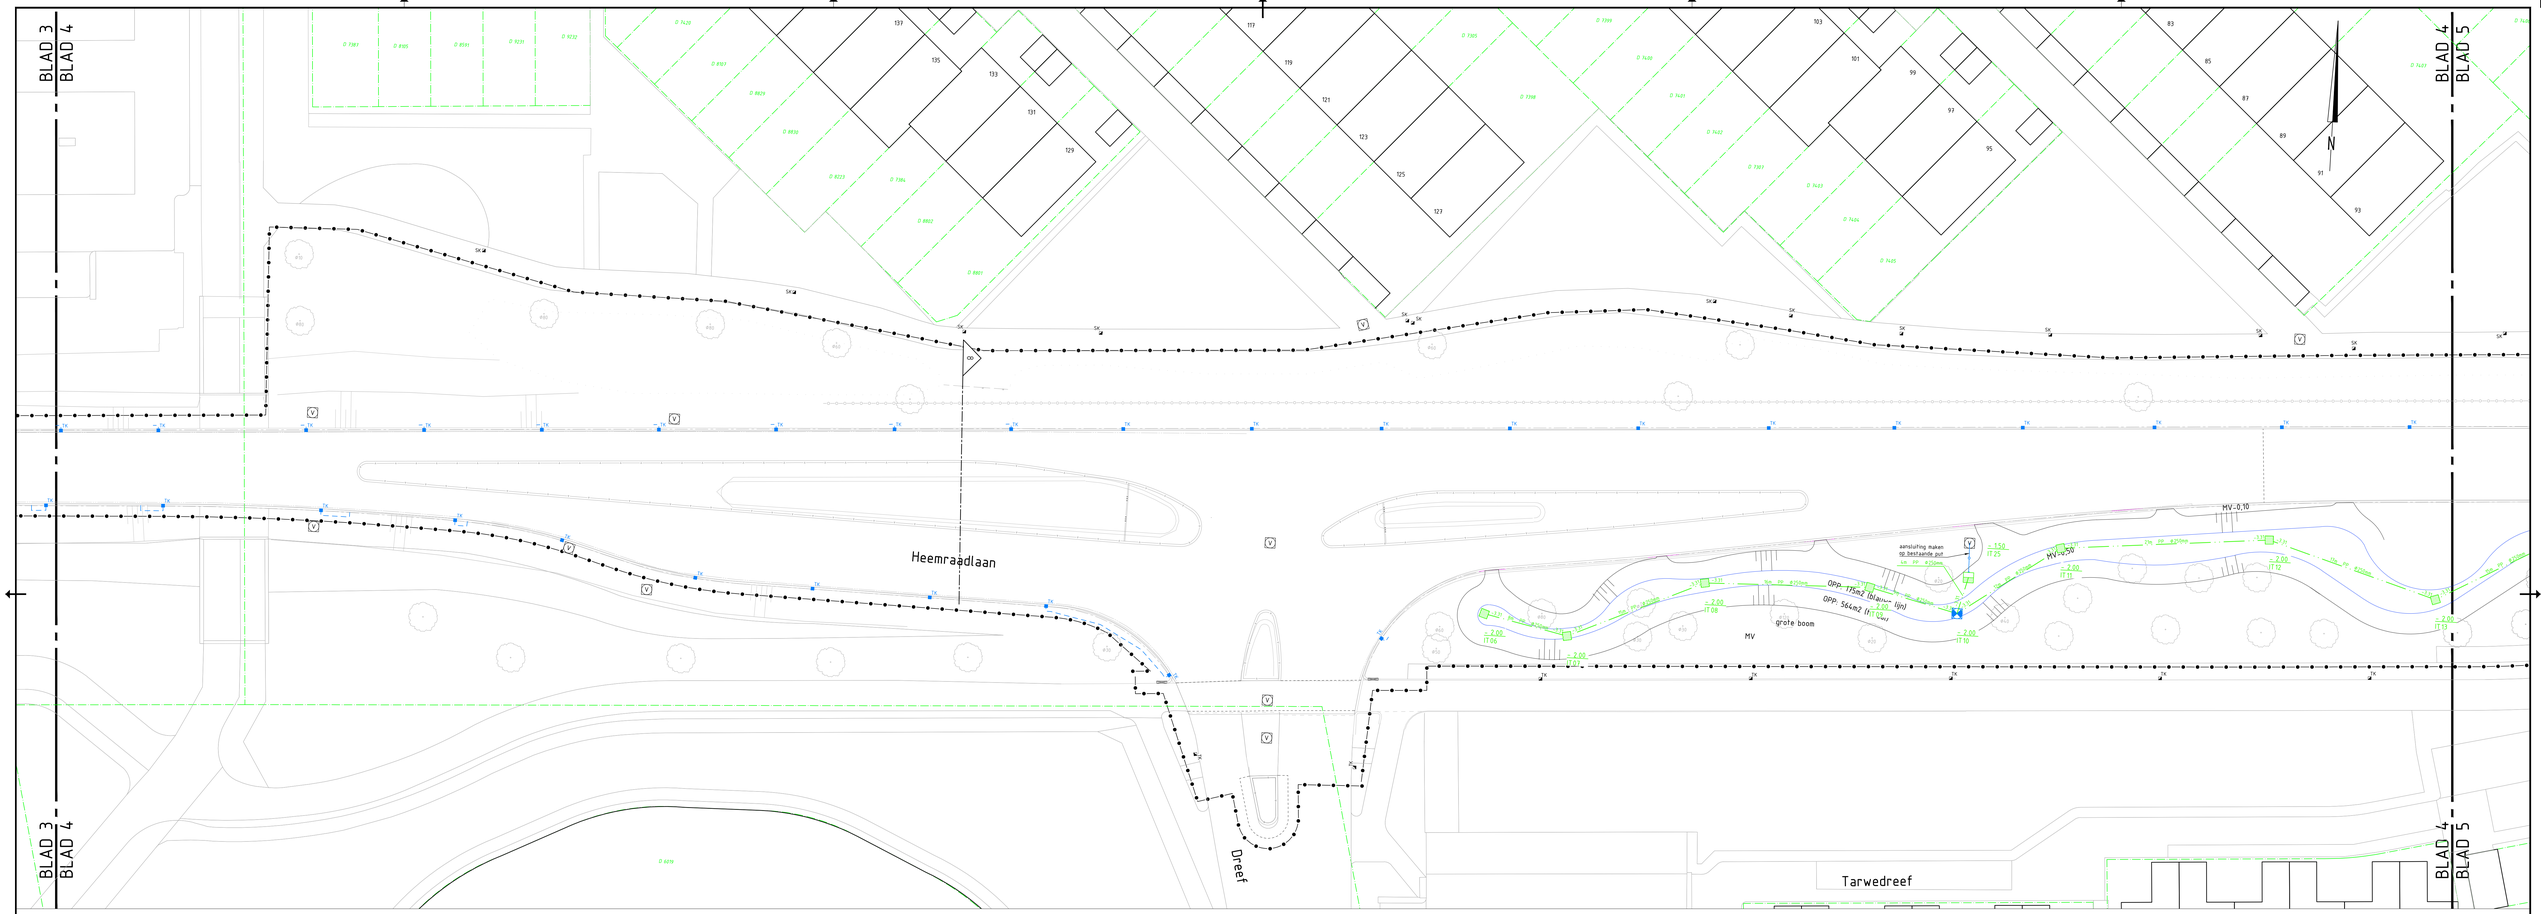

Legenda

- werkgrens
- bestaande kadastrale grens volgens pdok.nl
- IT-riolering met materiaal en diameter
- inspectieput in wadi
- overstortput
- putnummer met dekselhoogte
- slokop t.b.v. wadi
- leiding overstortput naar bestaand, PVC Ø250mm
- HWA kolkaansluiting PVC
- te handhaven trottoirkolk
- te handhaven straatkolk
- trottoirkolk
- RWS-trottoirkolk
- straatkolk
- bushaltegeleren trottoirkolk
- bestaande GWA-inspectieput

Situatie

Gebouwlocatie en afmetingen ter indicatie, maten kunnen afwijken
Maten in meters, tenzij anders vermeld
Peilmaten in meters t.o.v. N.A.P., tenzij anders vermeld
Materialen in mm, tenzij anders vermeld
Diameters in mm, tenzij anders vermeld

0 2 4 6 8m

ADCIM
Adviesbureau voor Civiele techniek, Infrastructuur en Milieu
Rembrandtlaan 650
3562 AM Utrecht
Telefoon +31 184 619500
Email: algemeen@adcim.nl

Project: Reconstructie Heemraadlaan te Spijkenisse

Definitief

Opdrachtgever: Gemeente Nissewaard

Onderdeel: Nieuwe situatie
Riolering, blad 4

Rev.	Wijziging	Dat.	Get.	Acc.	Projectnummer	Tekeningnummer	Formaat
A	definitief bestek	09-05-2023	PvZ	RS	20220154	31-4	A1+1250
B	Nota van inlichtingen	25-05-2023	PvZ	RS	Besteknummer	Bijlagenummer	Schaal
					2022-15-WV/GR/KW		1:200
			Get.	Gez.	Acc.	Datum	Bestandsnaam
			AvP	PvZ	RS	23-12-2022	20220154-031.dwg