





BEPLANTING TYPE GRENS	
—	WORTELSCHERM
● 07	Aanbrengen aftakaf
● van	Aanbrengen verbindings-aftakaf
● 02B	Aanbrengen eindaftakaf
4x25	Aan te leggen kabel 4x25mm ²
4x10	Aan te leggen kabel 4x10mm ²

-
- WATER
- DATA
- RIJOL PERSLEIDING
- GAS (LO)
- GAS (HO)
- ELEKTRODRIET (HS)
- ELEKTRODRIET (MS)
- ELEKTRODRIET (LS)
- ELEKTRODRIET OV KABEL
- BUSSELEIDING GEVAARLIJKE INNOVATIE

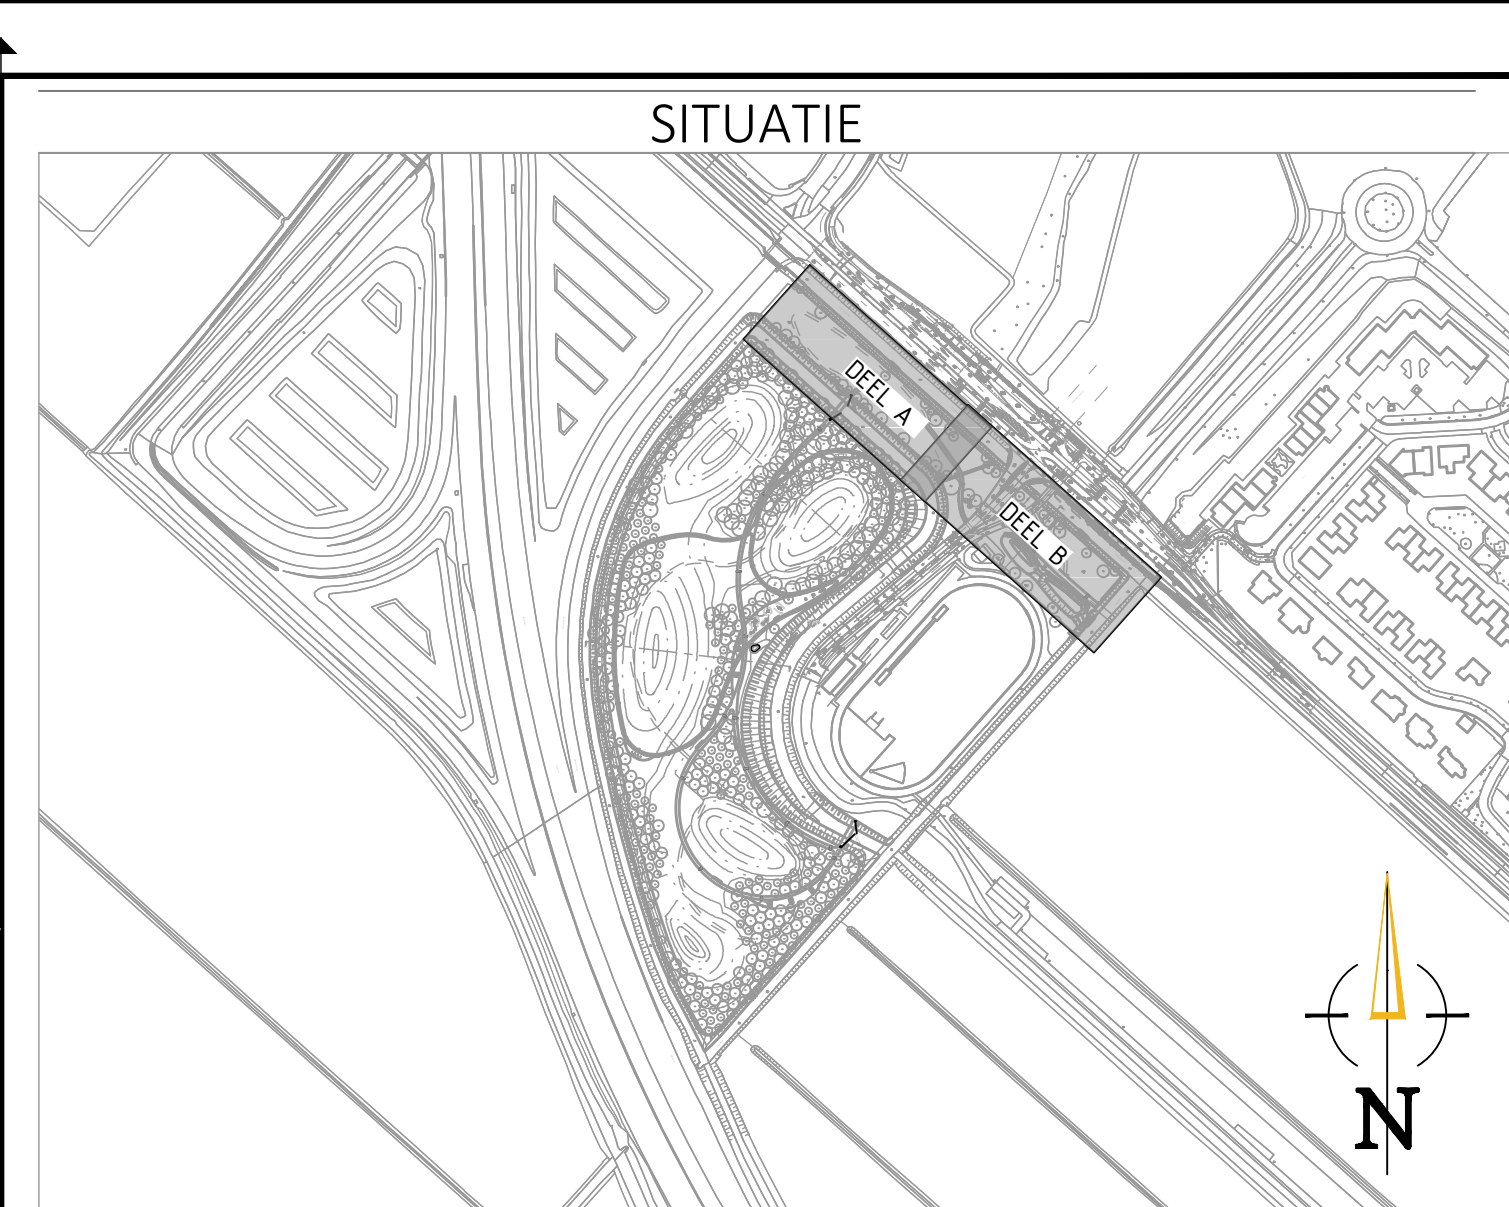

- Maten in meters, tenzij anders vermeld
- Peilmaten in meters t.o.v. N.A.P., tenzij anders vermeld
- Afmetingen en diameters in millimeters, tenzij anders vermeld

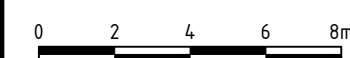

Versie	Datum	Tekeningstatus	Getekend	Geautoriseerd
V1	07-10-2022	Definitief	AL	TvH
V2	06-12-2022	Definitief	AL	TvH
V3	26-01-2023	Nota van Inlichtingen	AL	TvH

Project

Inrichten Gijzenbergterrein

Opdrachtgever
Gemeente Haarlemmermeer

Onderdeel
Bestektekening
Kabels en leidingen

Bestelnummer	Telbestelnummer	Versie	 OmniFormGroup Kelvinnr 23 2952 BG Aalibersdam Postbus 31 2950 AA Aalibersdam
22-025	2022-020-041	V3	
Blad van bladen	Format	Schaal	
1 van 1	A0+ (841x1050)	1:200	
Getekend door	Gecontroleerd door	Geautoriseerd door	
A. Lewczuk	R. Geerts	T. van Houselle	t 0185 - 044 6000 e info@omniformgroup.co



OmniformGroup | ESG

Kelvinring 23
2952 BG Alblasserdam
Postbus 31
2950 AA Alblasserdam

t +31 (0)85 - 044 6000
e info@omniformgroup.co