
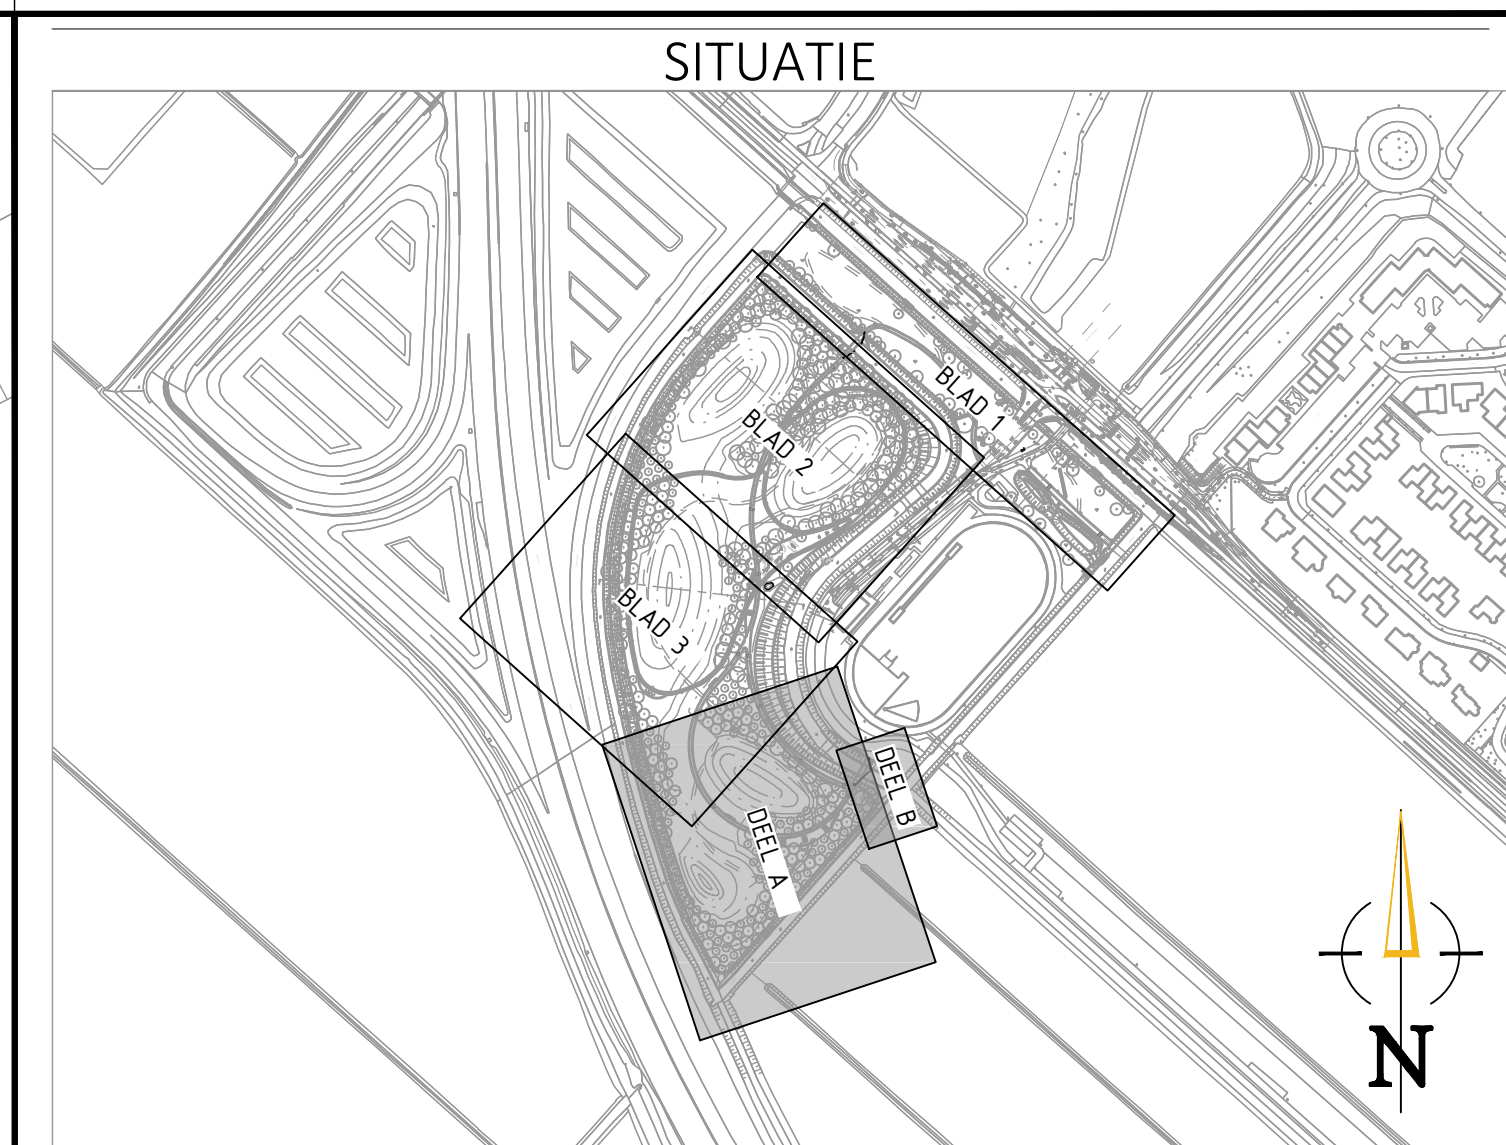


[illegible]

- Maten in meters, tenzij anders vermeld
- Peilmaten in meters t.o.v. N.A.P., tenzij anders vermeld
- Afmetingen en diameters in millimeters, tenzij anders vermeld
- De bestaande situatie op basis van de tekening "NW terpen" 2019-11-15

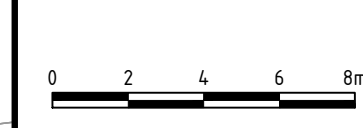

| Versie | Datum      | Tekeningstatus        | Getekend | Geeautoriseerd |
|--------|------------|-----------------------|----------|----------------|
| V1     | 07-10-2022 | Definitief            | AL       | TvH            |
| V2     | 06-12-2022 | Definitief            | AL       | TvH            |
| V3     | 26-01-2023 | Nota van Irlichtingen | AL       | TvH            |

Project

Inrichten Gijzenbergtterrein

Opdrachtgever

Gemeente Haarlemmermeer

Onderdeel

Bestektekoning

Nieuwe situatie - verharding

|                |                    |                    |
|----------------|--------------------|--------------------|
| Besteknummer   | Tekeningnummer     | Versie             |
| 22-0205        | 2022-020-045       | V3                 |
| Wid van Sladen | Format             | Schaal             |
| 4 van 4        | A0+ (841x1260)     | 1:200              |
| Getekend door  | Gecontroleerd door | Geautoriseerd door |
| A. Lewucik     | R. Geerts          | T. van Houselt     |



OmniFormGroup

B.V.

Kehvingen 23


2952 BG Alblasdamerd

Postbus 31

2950 AA Alblasdamerd

t +31 (0)85 - 444 6000

e info@omniformgroup.nl

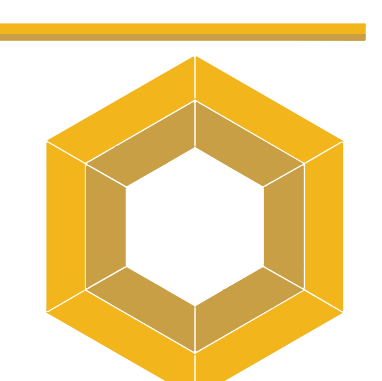

**OmniformGroup** | ESC  
Kelvinring 23  
2952 BG Alblasserdam  
Postbus 31  
2950 AA Alblasserdam  
t +31 (0)85 - 044 6000  
e [info@omniformgroup.com](mailto:info@omniformgroup.com)