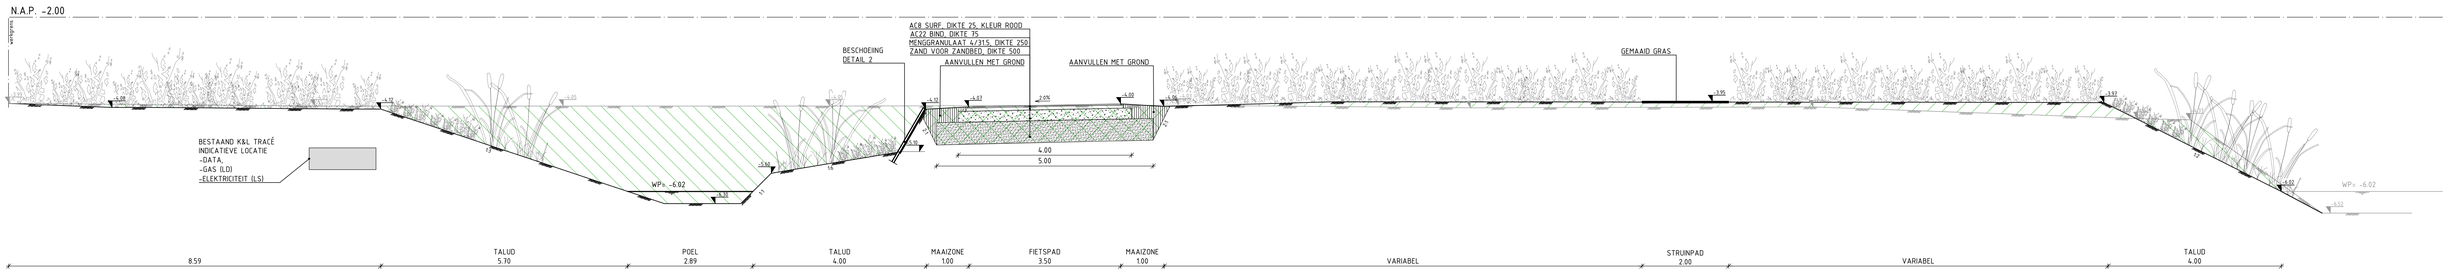

PROFIEL DW-1
SCHAAL 1:50

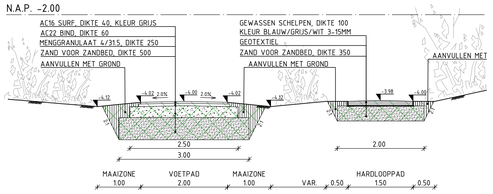

PROFIEL DW-2 - PRINCIPE OPBOUW VOETPAD EN HARDLOOPPAD
SCHAAL 1:50

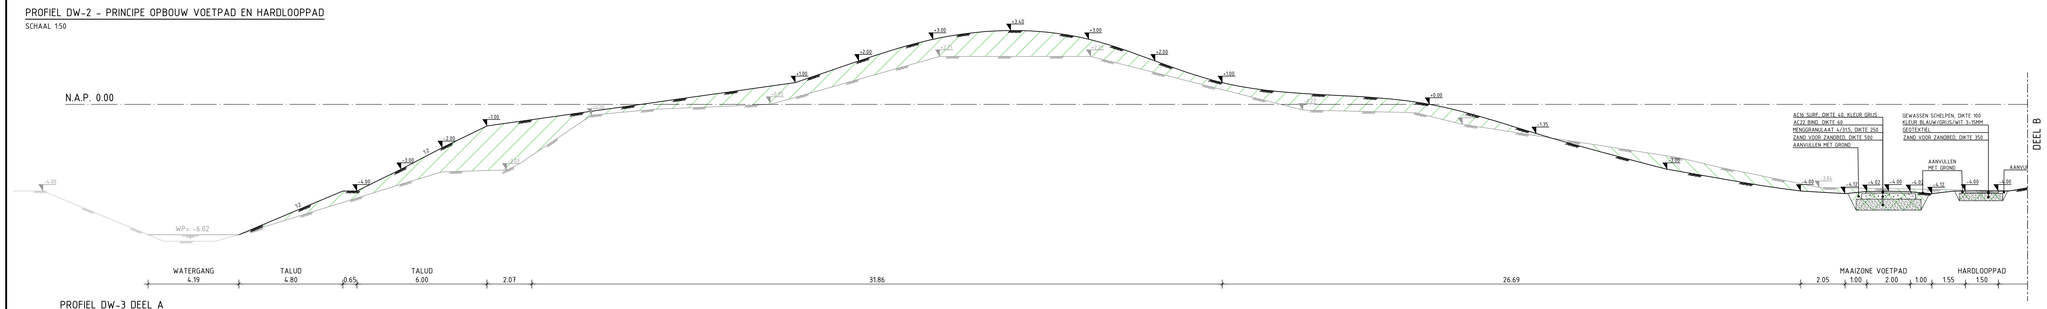

PROFIEL DW-3 DEEL A
SCHAAL 1:100

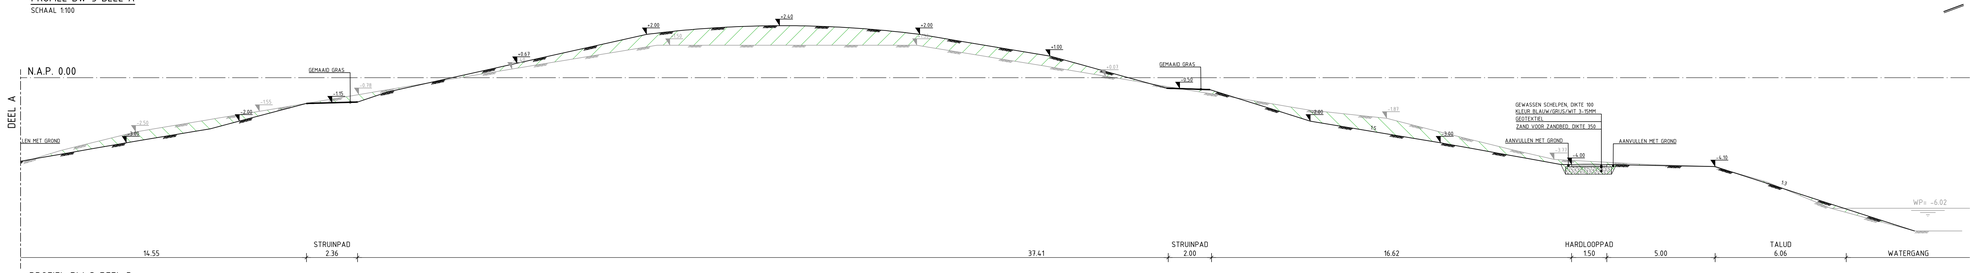

PROFIEL DW-3 DEEL B
SCHAAL 1:100

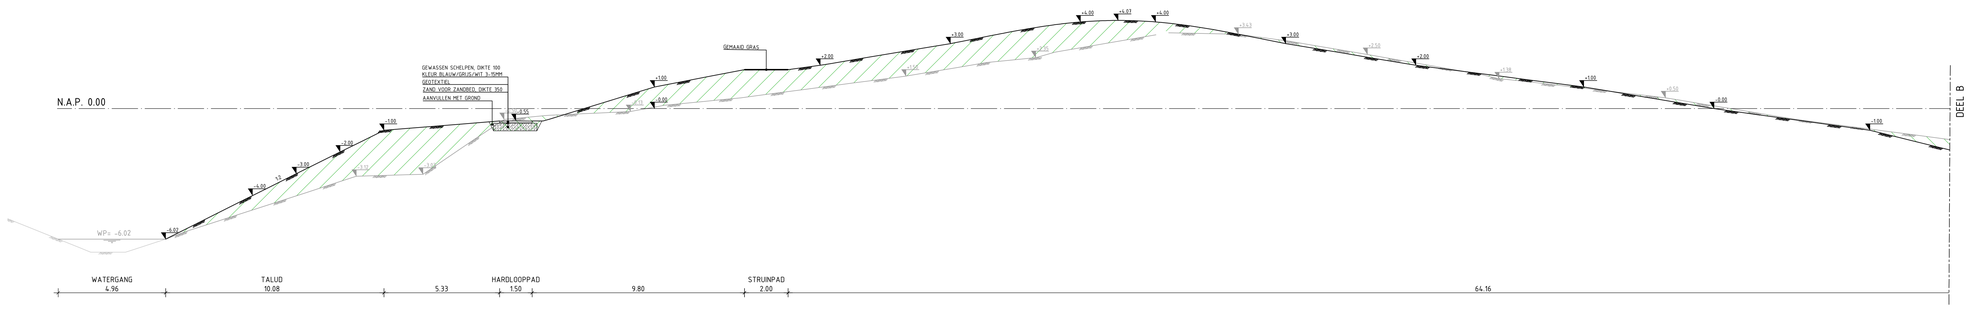

PROFIEL DW-4 DEEL A
SCHAAL 1:100

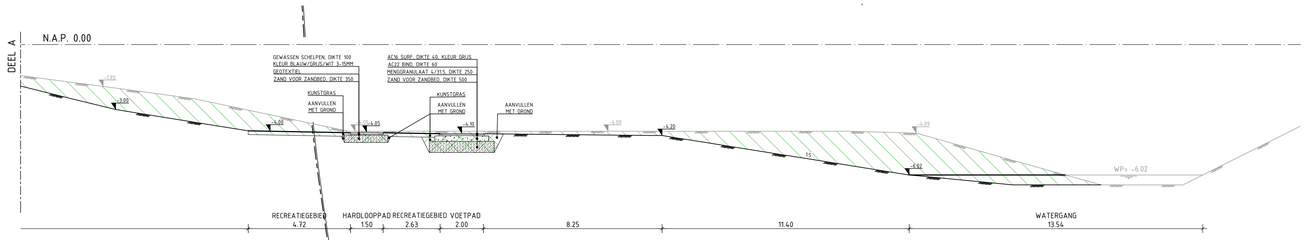

PROFIEL DW-4 DEEL B
SCHAAL 1:100

SITUATIE

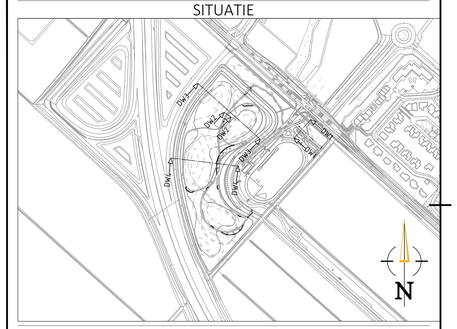

VERKLARING

- BESTAANDE SITUATIE
- BESTAAND MAAIVELD
- NIEUWE SITUATIE
- NIEUW MAAIVELD
- ONTGRAVEN
- AANVULLEN
- AANVULLEN GROND
- AANVULLEN ZAND
- AANVULLEN MENGGRANULAAT
- 3.50 BESTAANDE HOOGTE
- 3.50 NIEUWE HOOGTE
- NIEUWE BEPLANTING

OPMERKINGEN

- Maten in meters, tenzij anders vermeld
- Peilmaten in meters t.o.v. N.A.P., tenzij anders vermeld
- Afmetingen en diameters in millimeters, tenzij anders vermeld
- "Opbouw geluid reducerende grondwerken" revisie ontwerp de datum 2022/09/12 als bestaande situatie

Versie	Datum	Tekeningstatus	Getekend	Geautoriseerd
V1	07-10-2022	Definitief	AL	TvH
V2	06-12-2022	Definitief	AL	TvH
V3	26-01-2023	Nota van Inlichtingen	AL	TvH

Project
Inrichten Gijzenbergterrein

Opdrachtgever
Gemeente Haarlemmermeer

Onderdeel
Bestektekening
Dwarsprofielen

Bestekenummer	Tekeningnummer	Versie
22-025	2022-020-051	V3
Blad van bladen	Formaat	Schaal
1 van 1	A0	1:50 / 1:100
Getekend door	Gecontroleerd door	Geautoriseerd door
A. Lewczuk	R. Geerts	T. van Housselt

OmniformGroup | BSG
Kelvinring 23
2952 BG Alblasserdam
Postbus 31
2950 AA Alblasserdam
t +31 (0)85 - 044 6000
e info@omniformgroup.com