




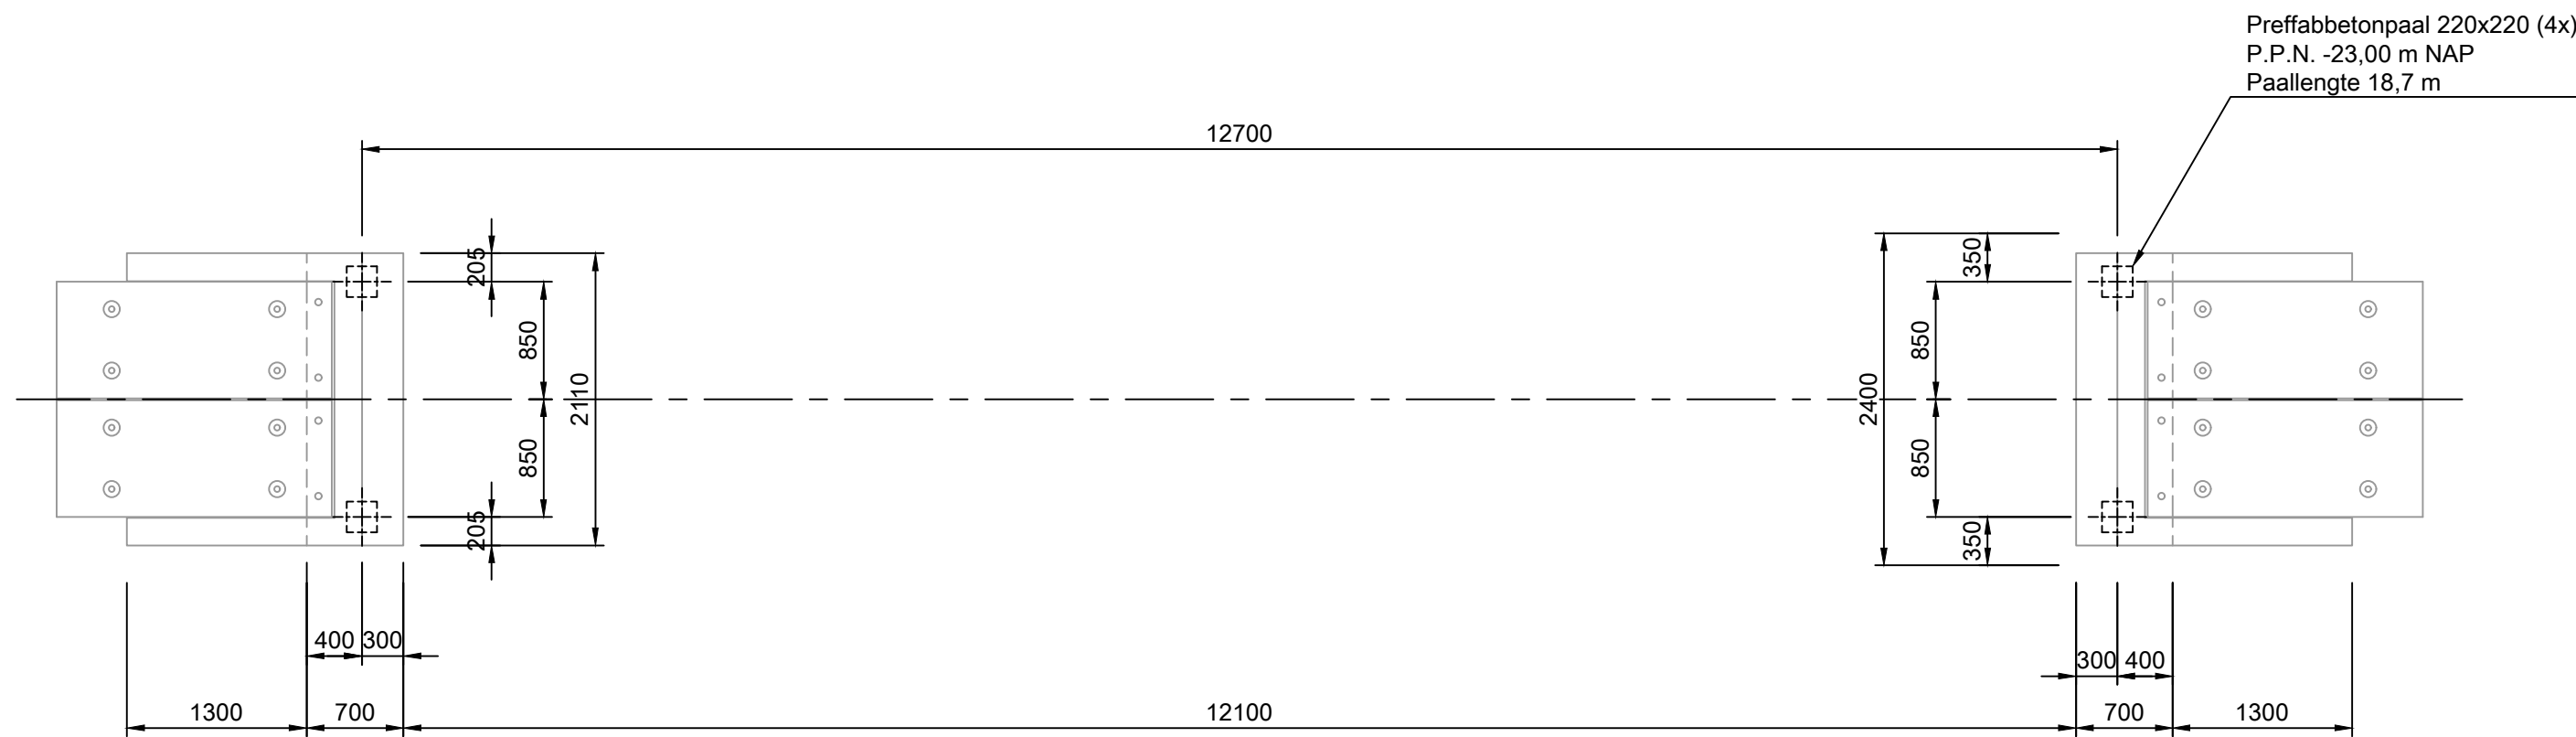


Palenplan
schaal 1:50

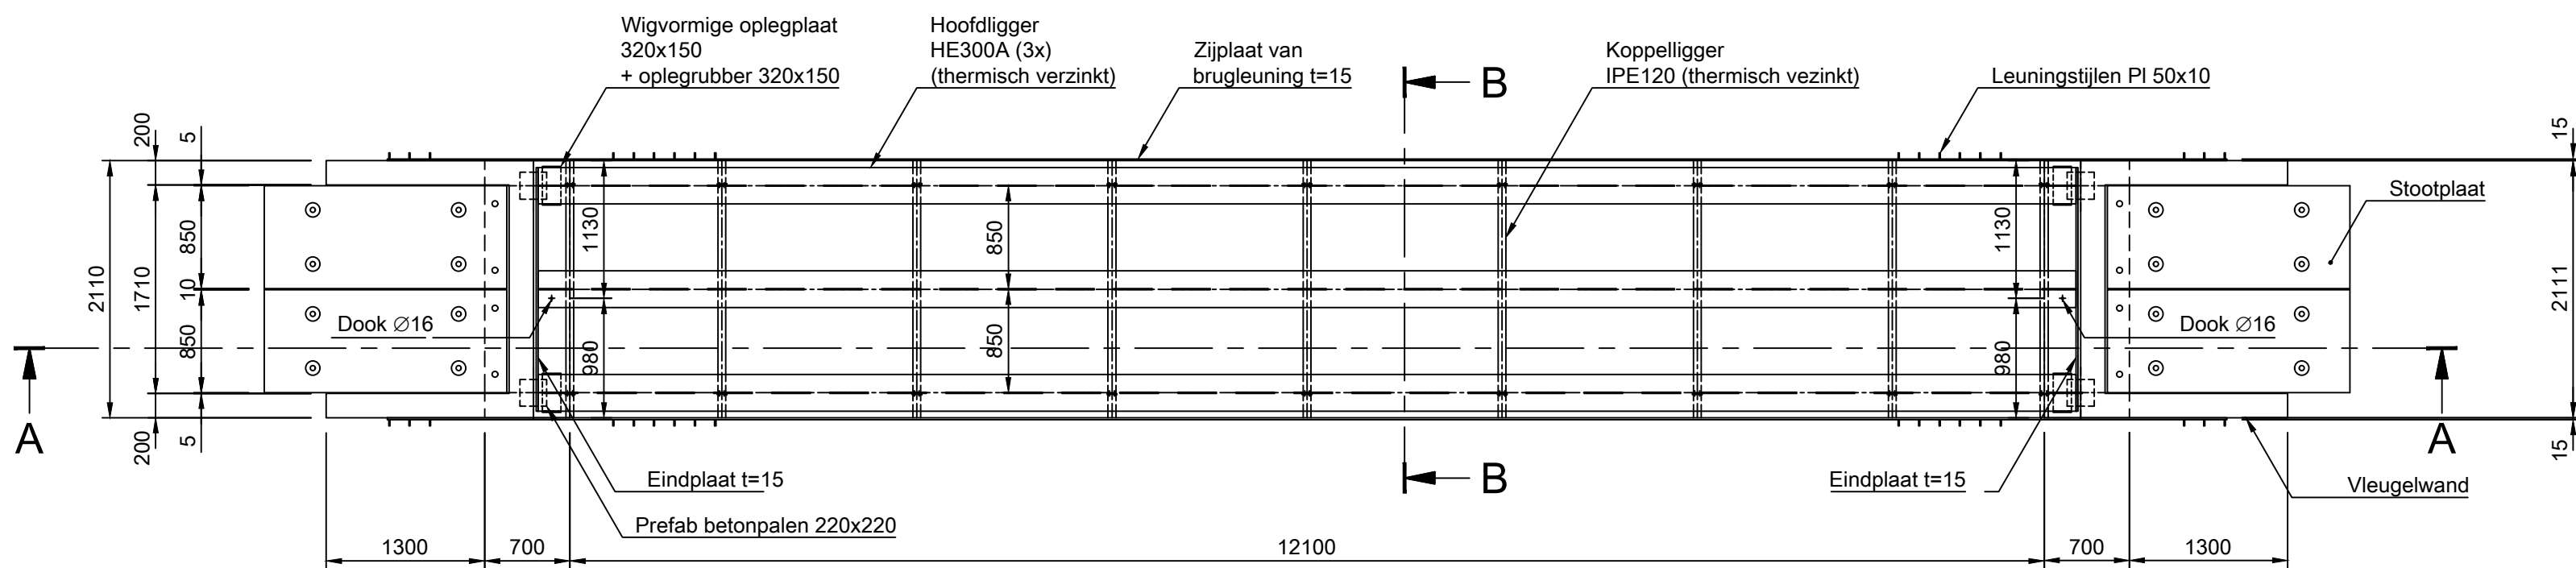


Bovenaanzicht
schaal 1:50

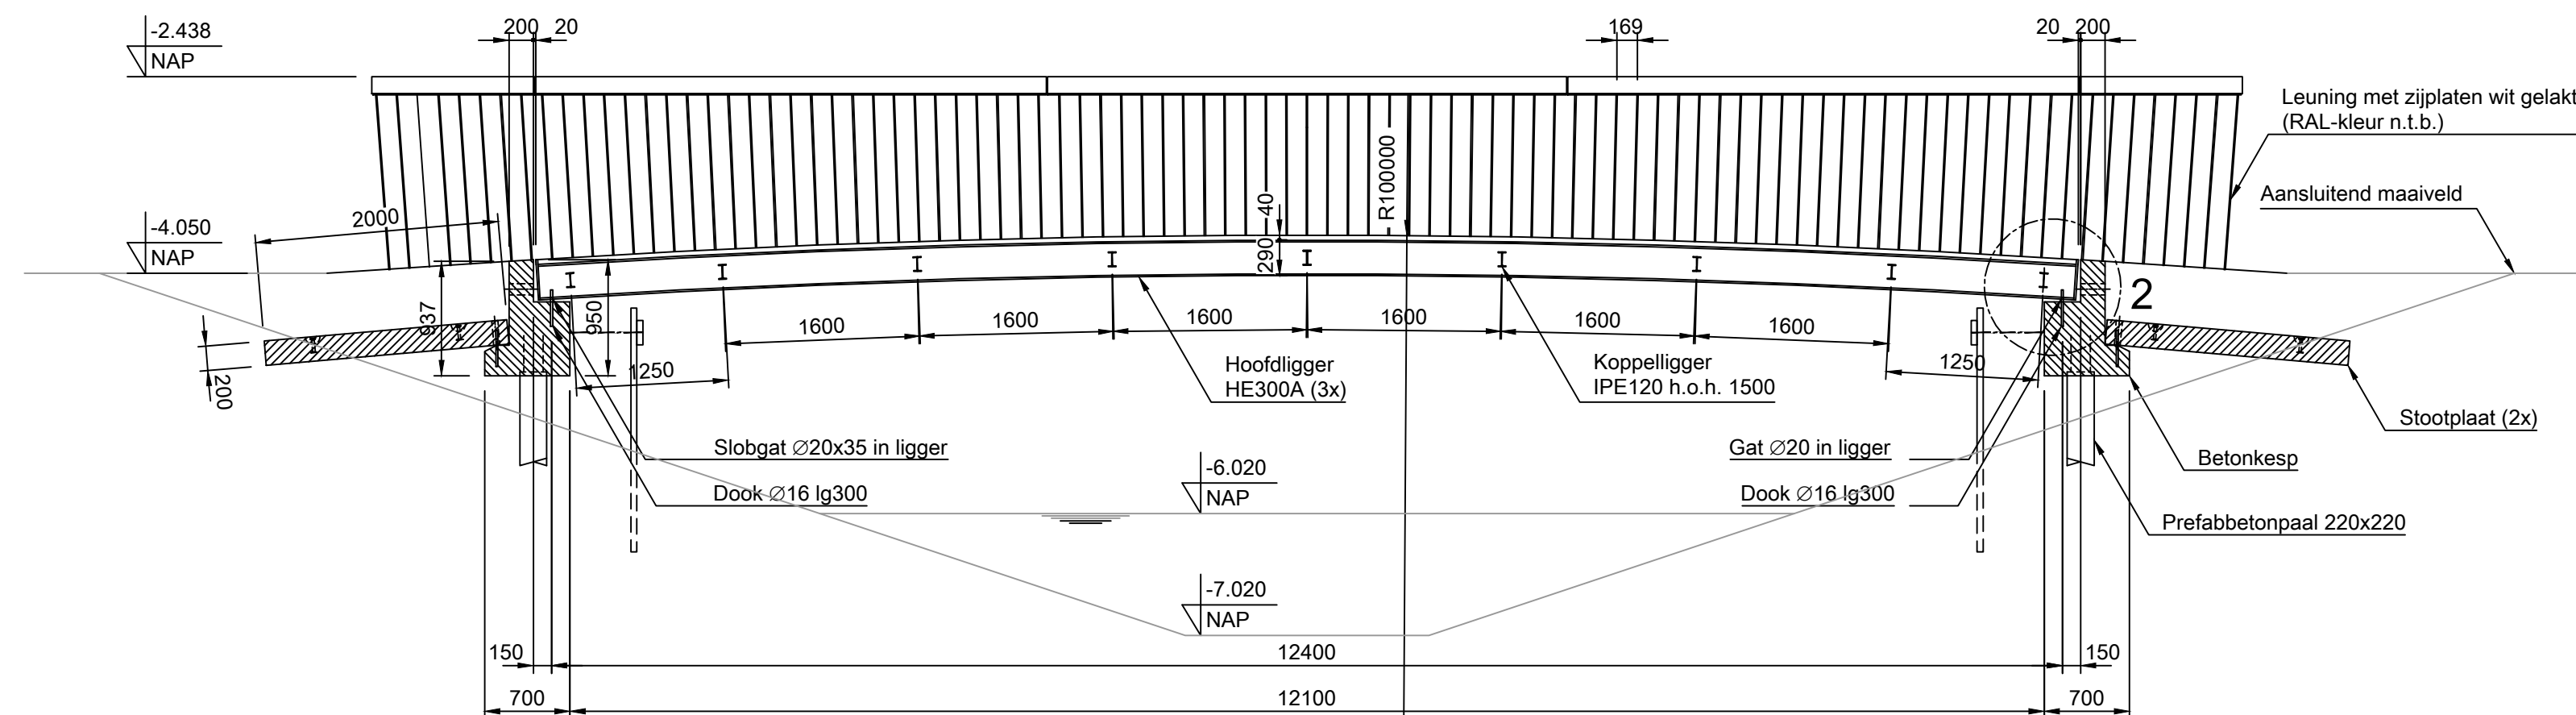


Doorsnede A-A
schaal 1:50

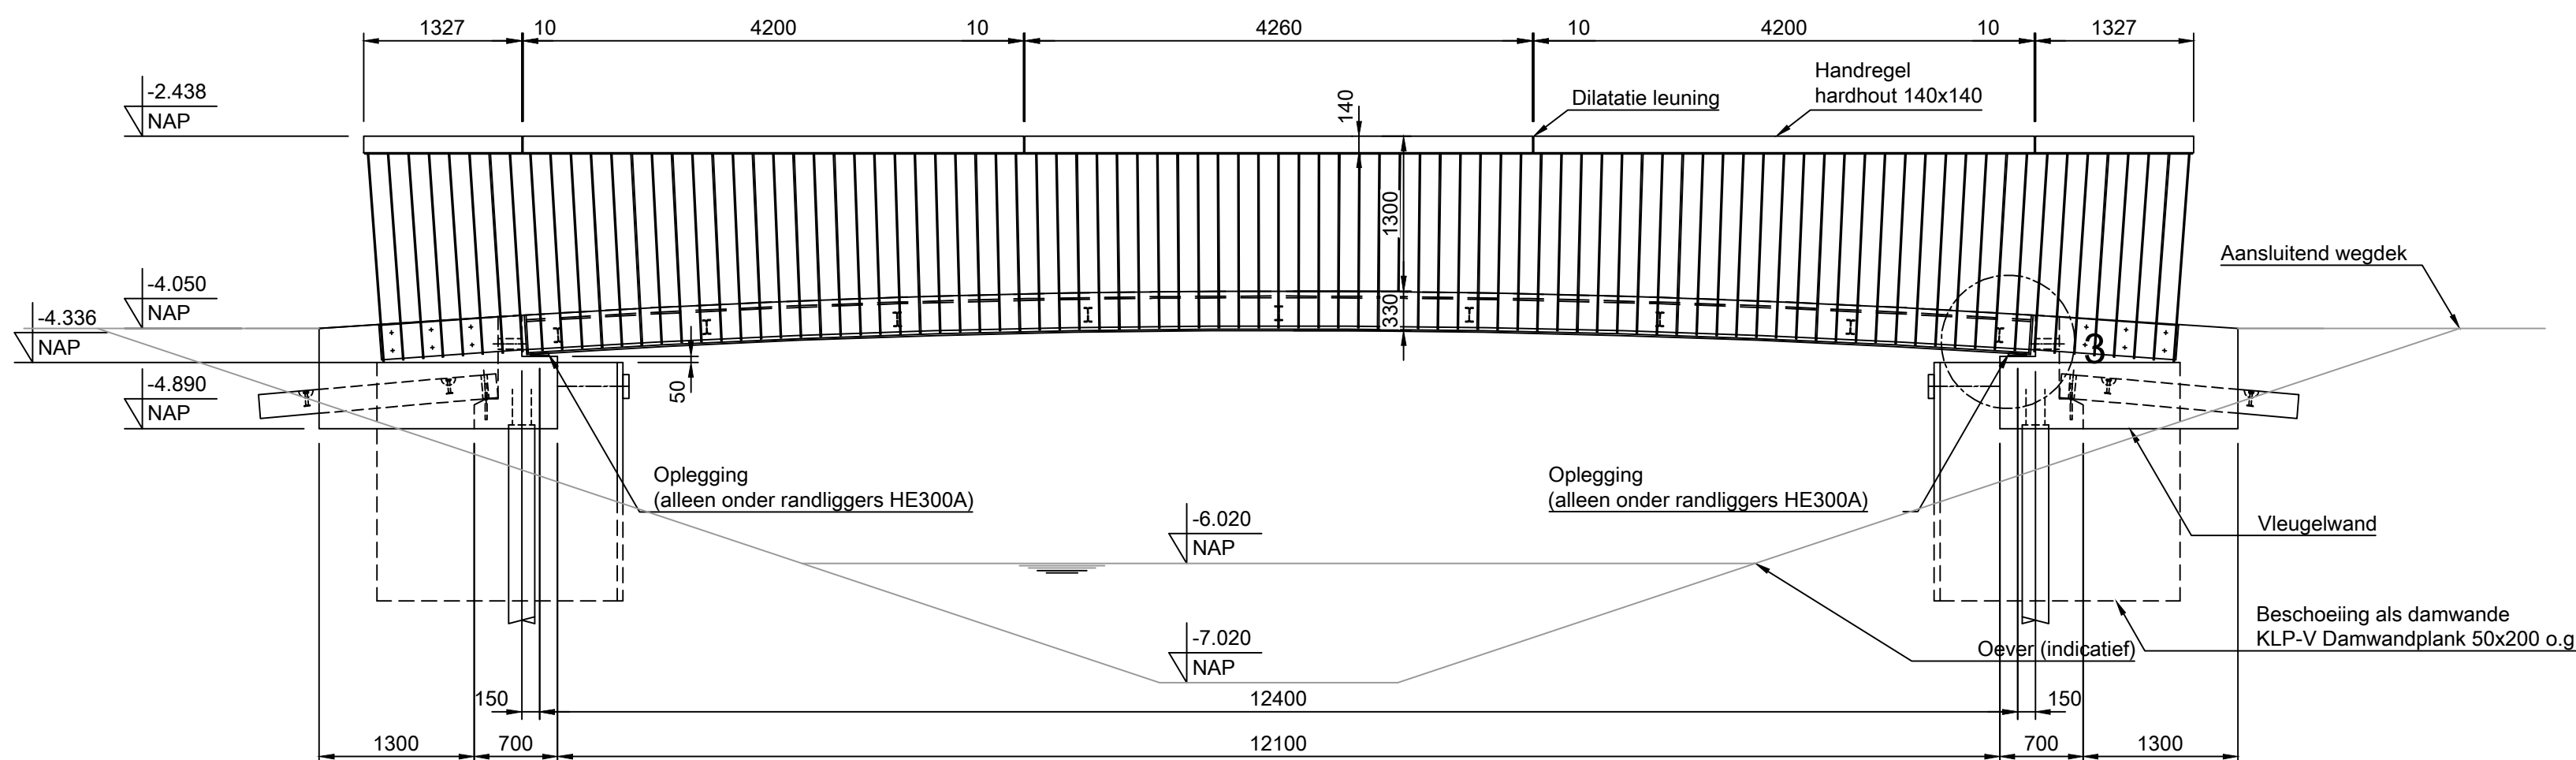


Zijaanzicht

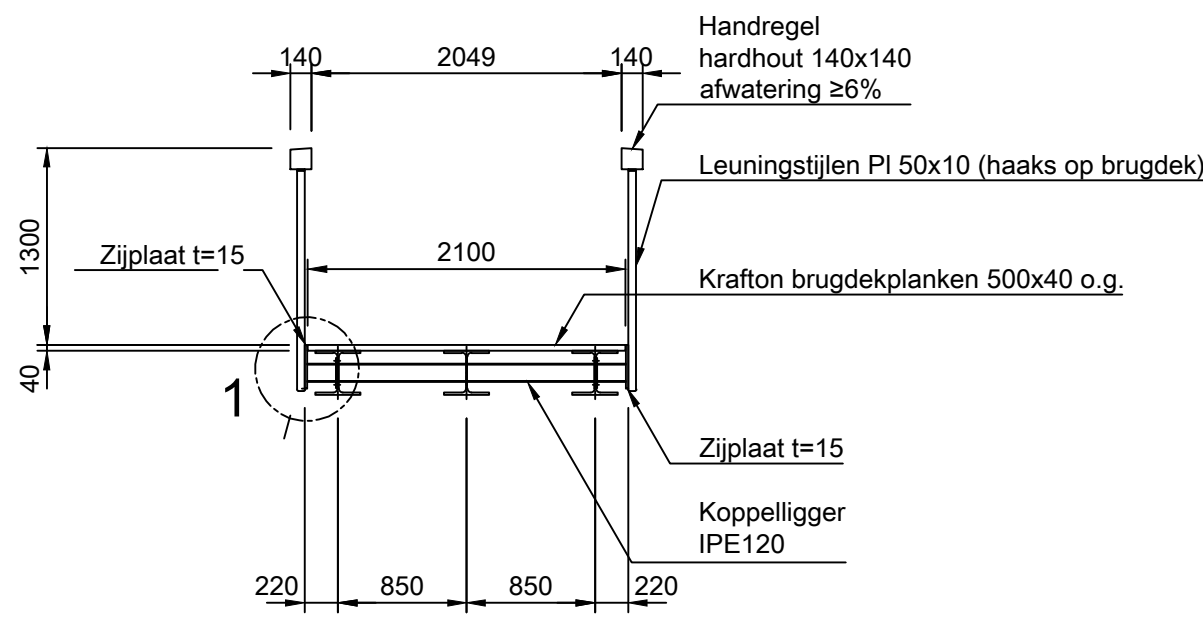


Doorsnede B-B
schaal 1:50

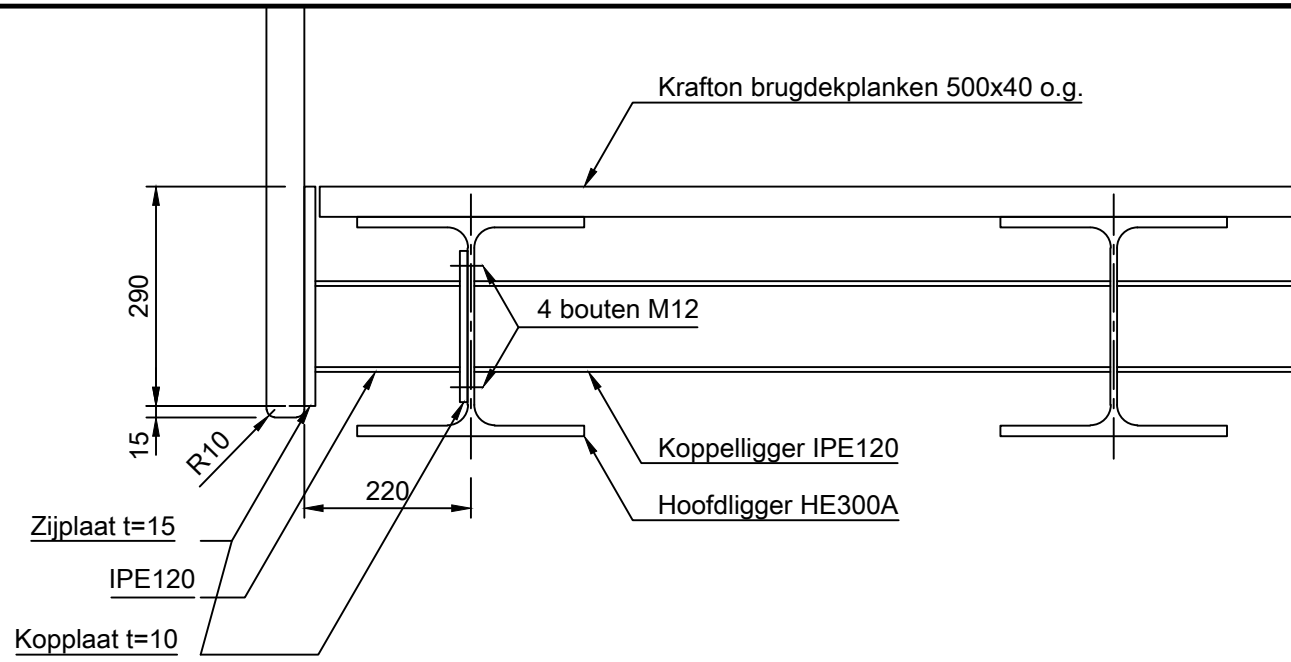

Detail 1
Schaal 1:10

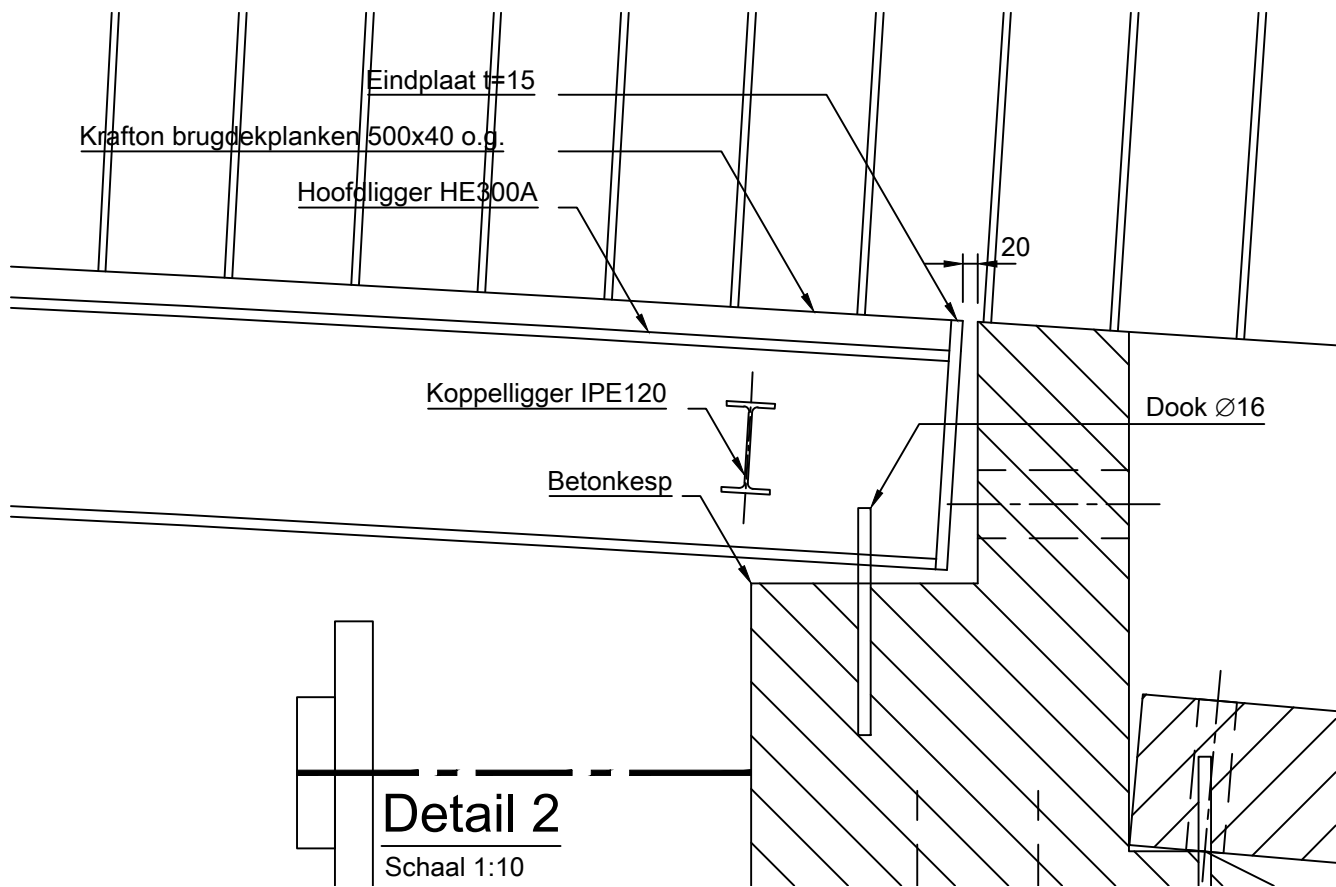

Detail 2
Schaal 1:10

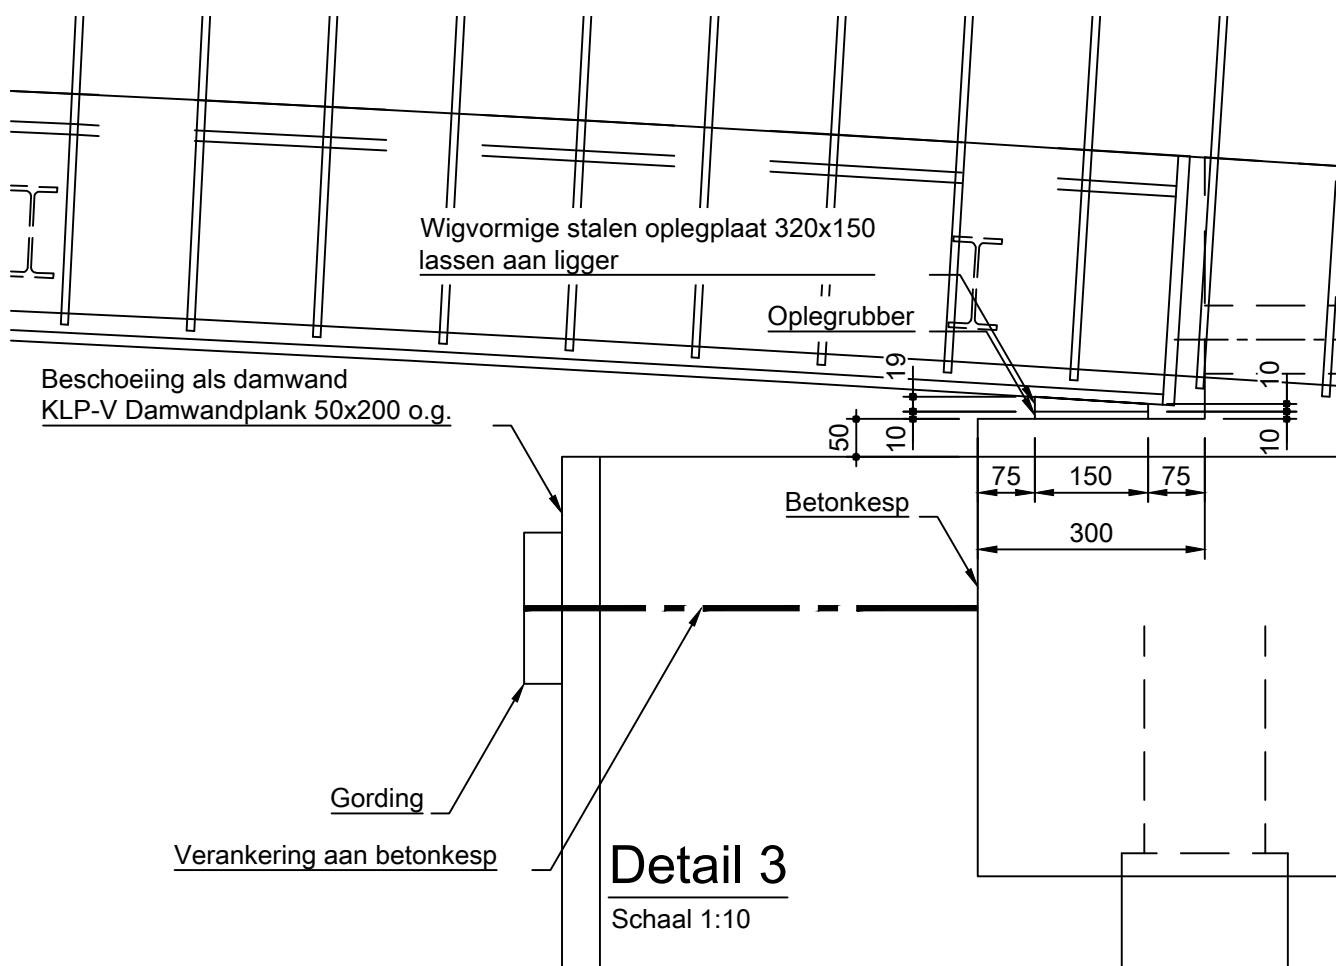

Detail 3
Schaal 1:10

- staalkwaliteit: S235
- lassen: Δ a=4 mm, tenzij anders aangegeven
- boutkwaliteit: 8.8
- moerkwaliteit: klasse 8
- conservering: thermisch verzinkt voor brugliggers
- algemeen: versysteem voor brugleuning met zijplaat maten in het werk te controleren

5.0	NVI	AL	26-01-2023	TVH	26-01-2023
4.0	Leuning hoogte veranderd	AL	06-12-2022	TVH	06-12-2022
3.0	Handregel veranderd	AL	07-10-2022	TVH	07-10-2022
2.0	Goedgekeurde uitgave	KGE	25-05-2022	-	-
1.0	Eerste uitgave	KGE	18-03-2022	DDI	18-03-2022
Vers.	Omschrijving	Getekend	Datum	Gecontroleerd	Datum

 mhpoly consultants engineers bv		www.mhpoly.nl info@mhpoly.nl		> Milieu & Ruimte > Waterbouw & Infra > Industrie & Constructies Peter Vineloolaan 46B 4611 AN Bergen op Zoom	
Projectnr.	MH Poly	21141X1	-		
Locatie	Badhoevedorp	-			
Opdrachtgever	OmniformGroup				
Onderwerp	Ontwerp fliestbrug 5 en 6 Brug en overzicht -			Projectie:	
				 	
Status	Definitief	A1	2022-025-053	Schaal:	
				Zie tekening	