




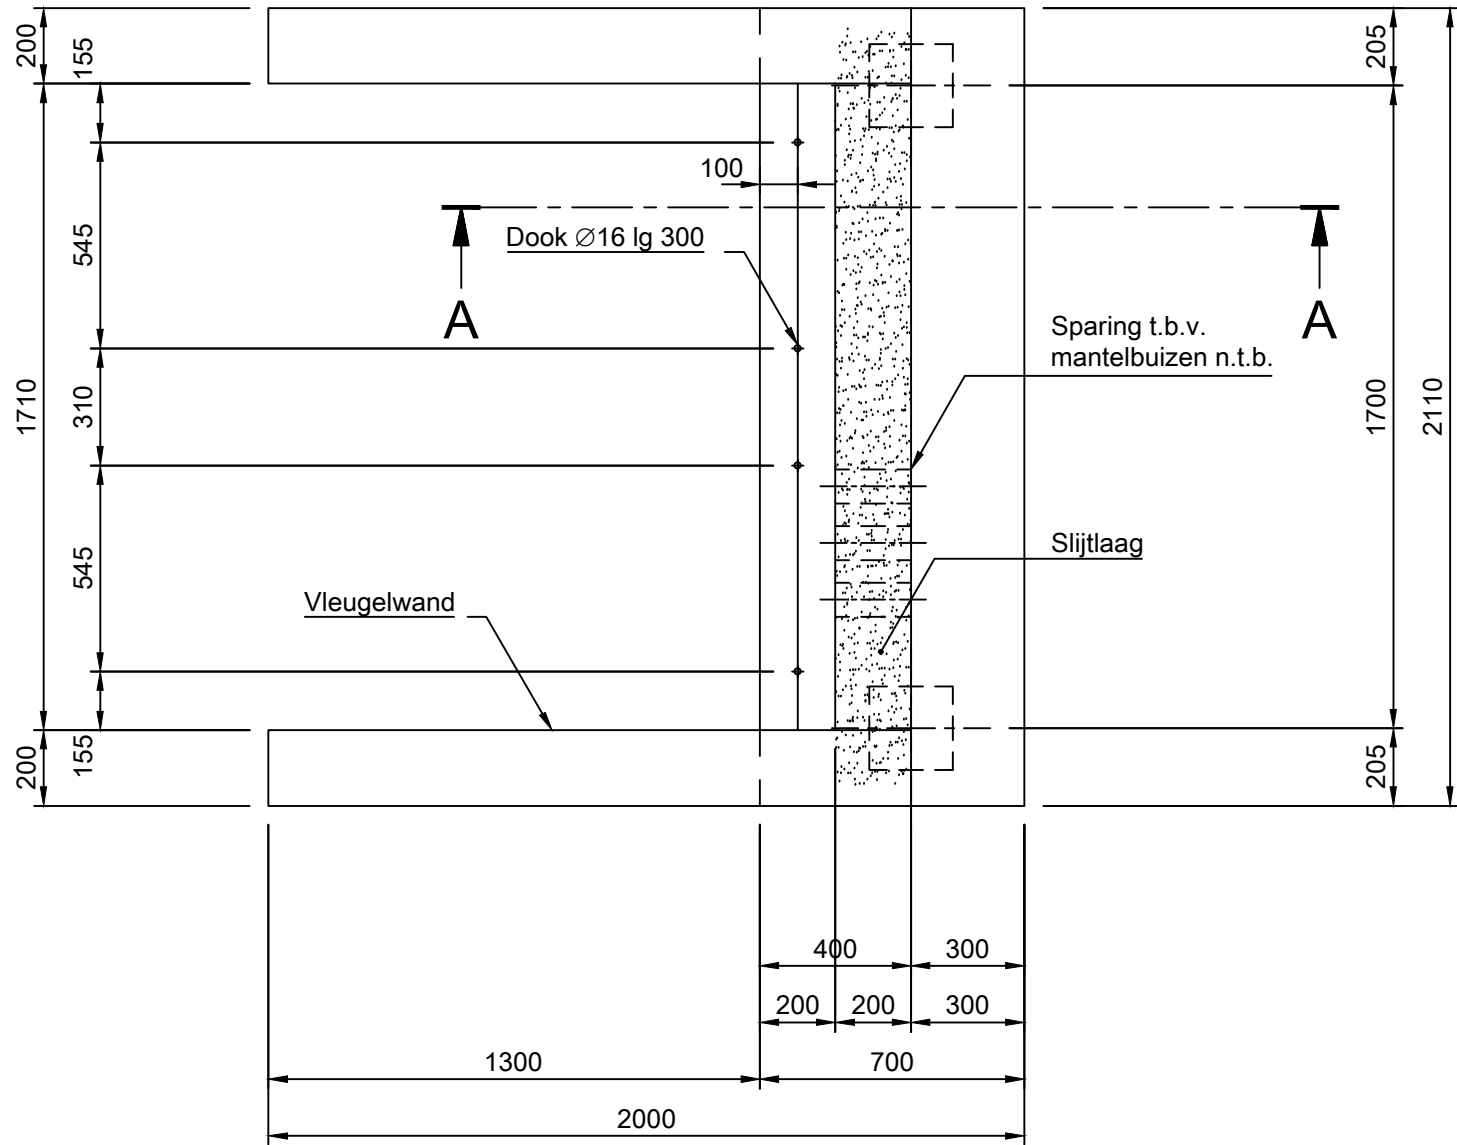

Bovenaanzicht
Schaal 1:20

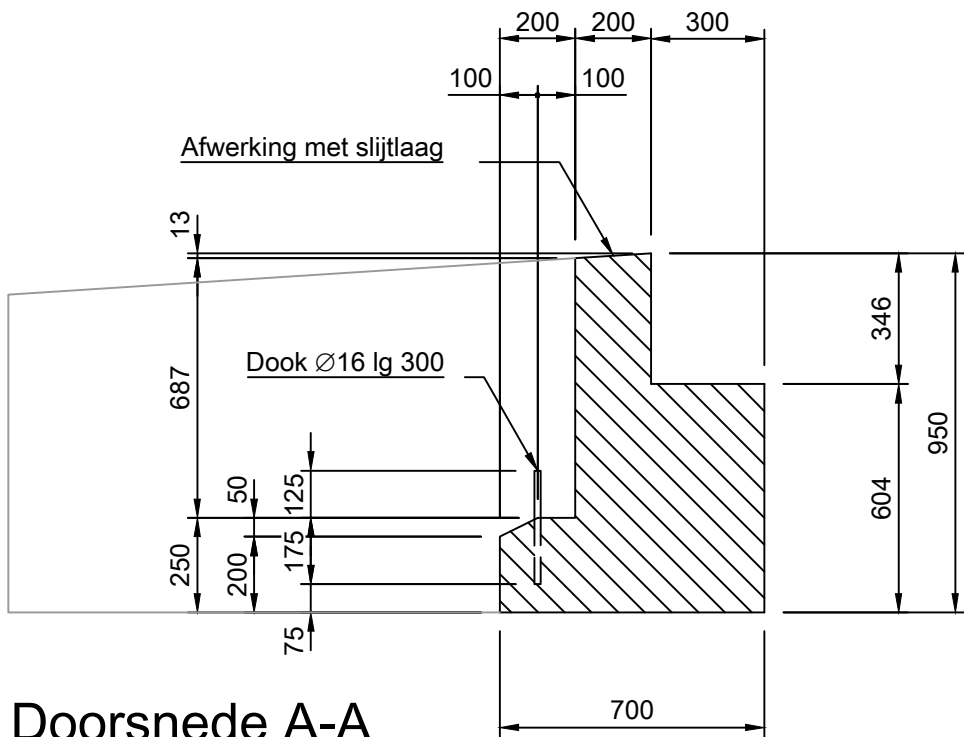


Doorsnede A-A
Schaal 1:20

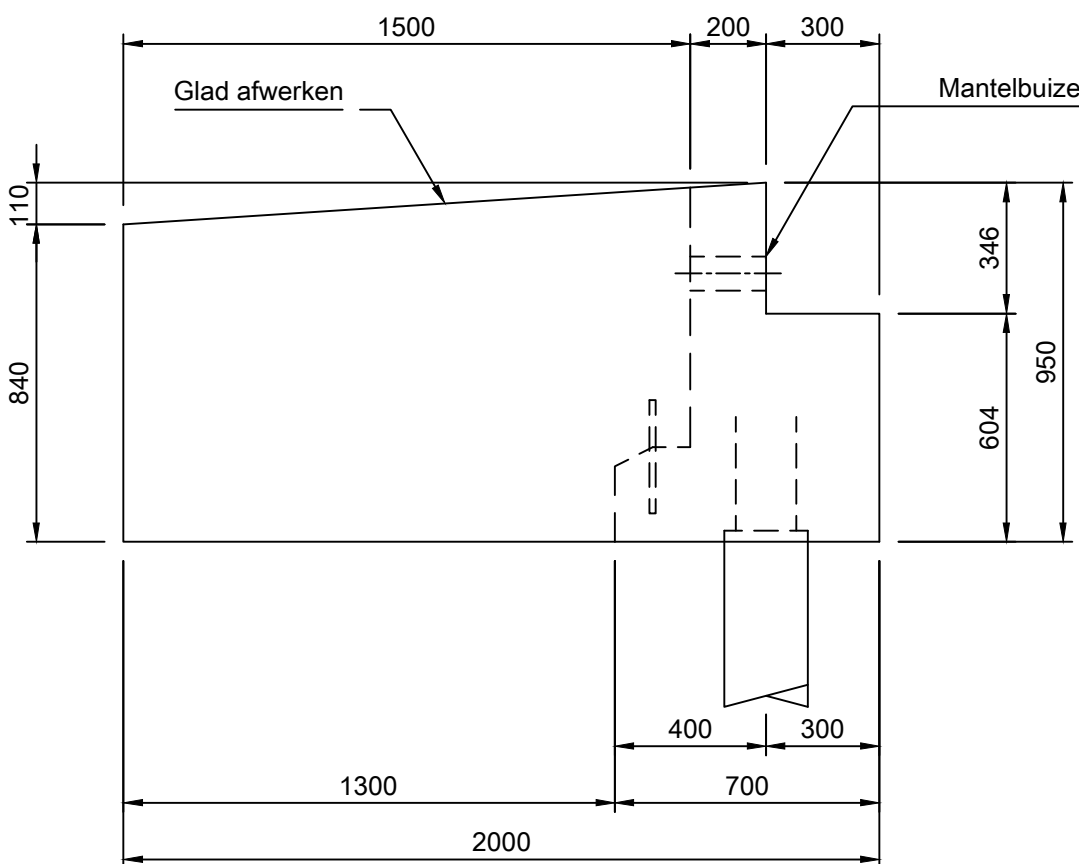


Zijaanzicht
Schaal 1:20

Betonksp - vorm


per brug 1x als getekend, 1x als gespiegeld uitvoeren

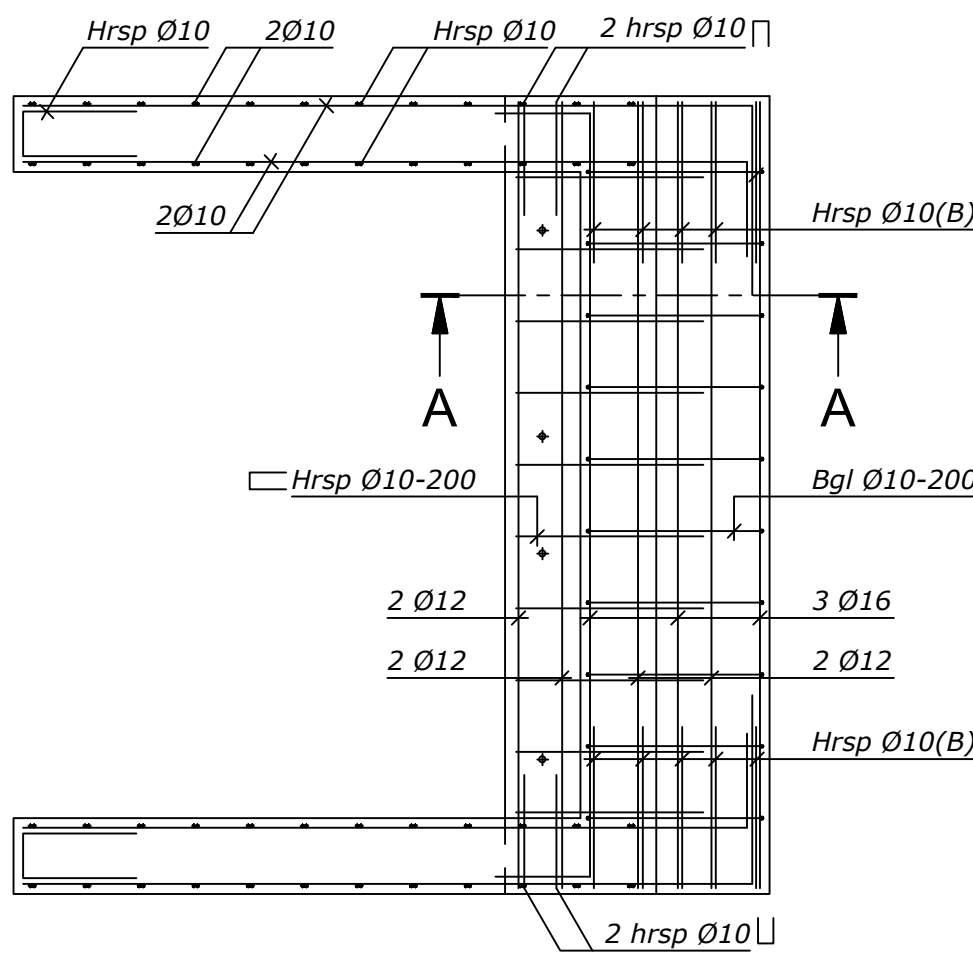


Doorsnede B-B
Schaal 1:20

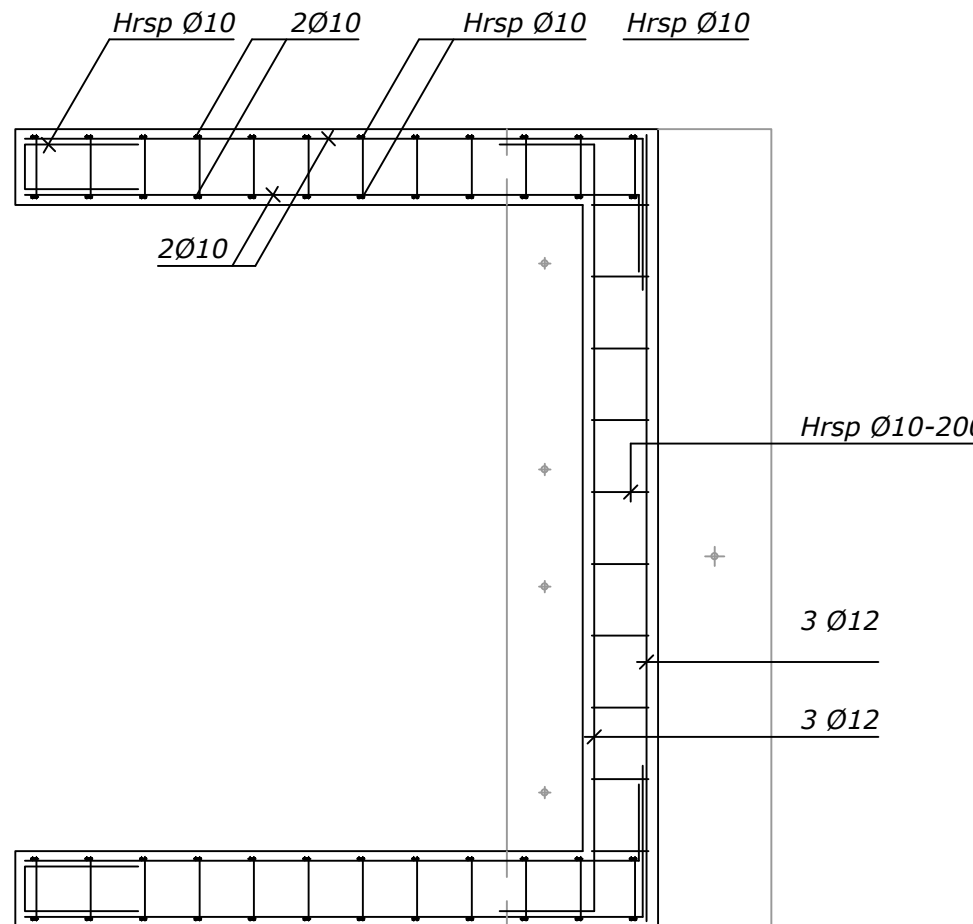


Bovenaanzicht
Schaal 1:20

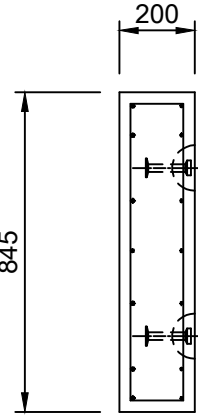

Vooraanzicht
Schaal 1:20

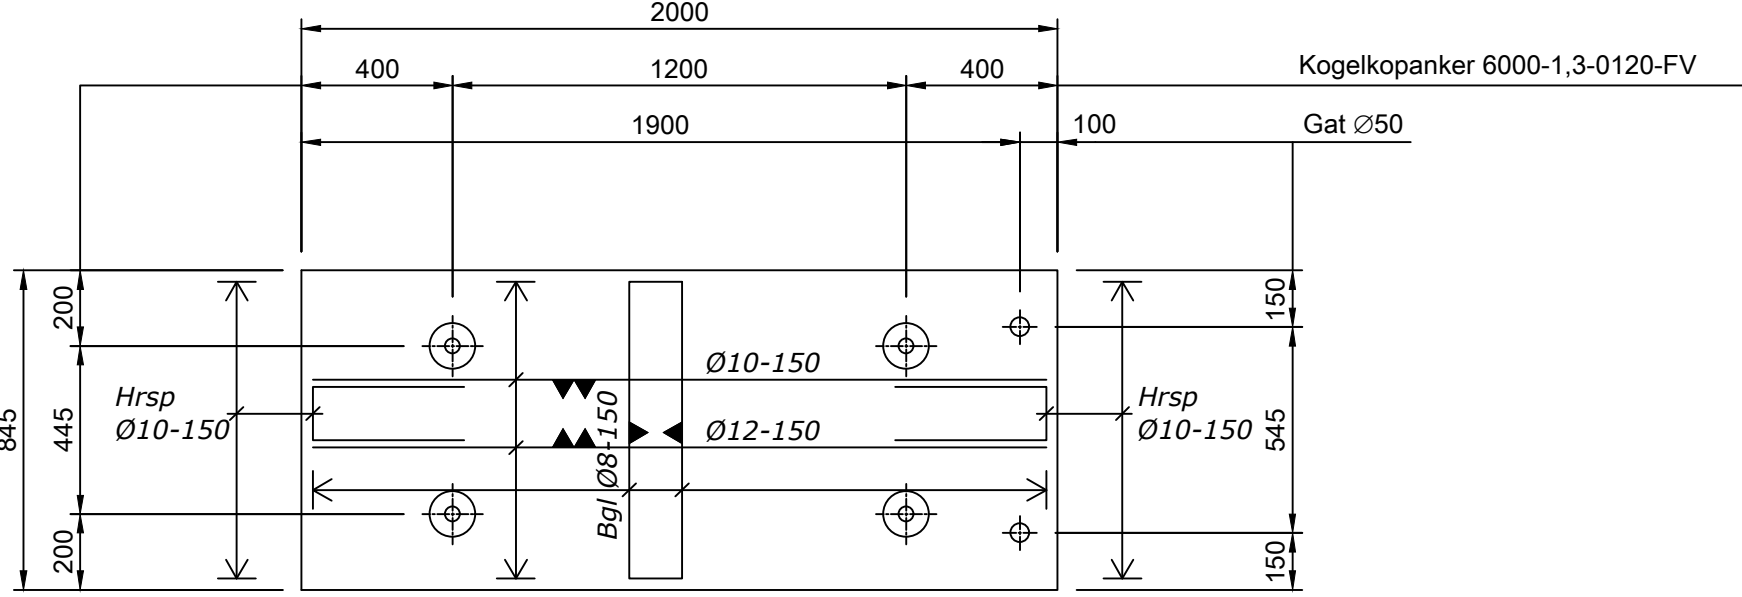


Bovenaanzicht
Schaal 1:20

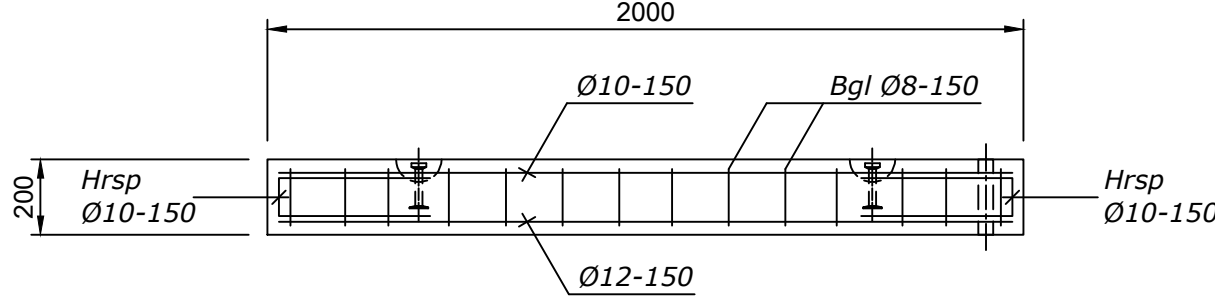


Zijaanzicht
Schaal 1:20

Stootplaat - vorm- en wapening


per brug 4 x uitvoeren

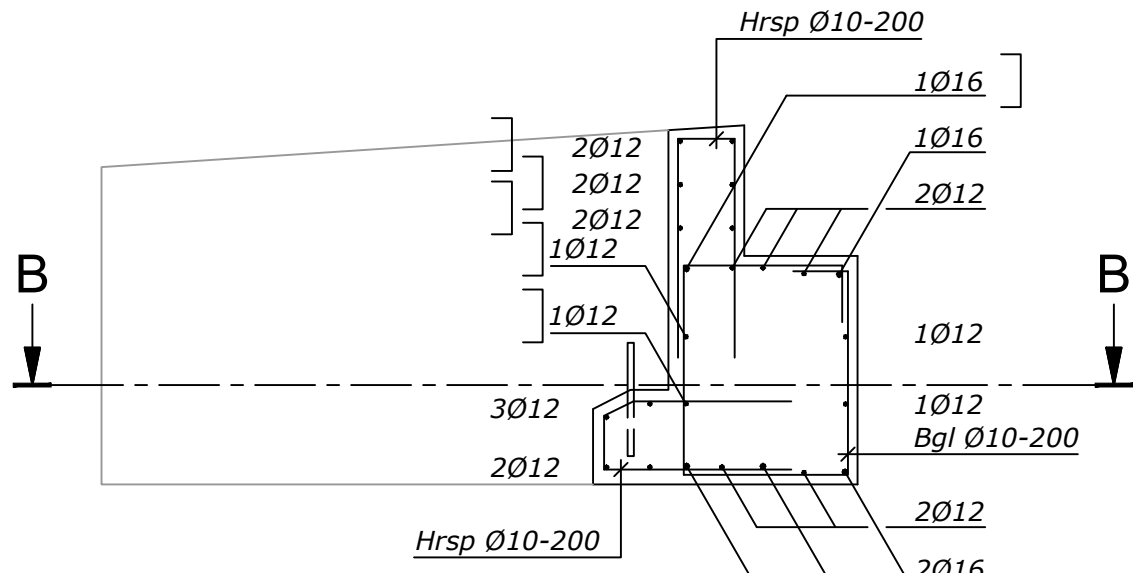

Doorsnede A-A
Schaal 1:20

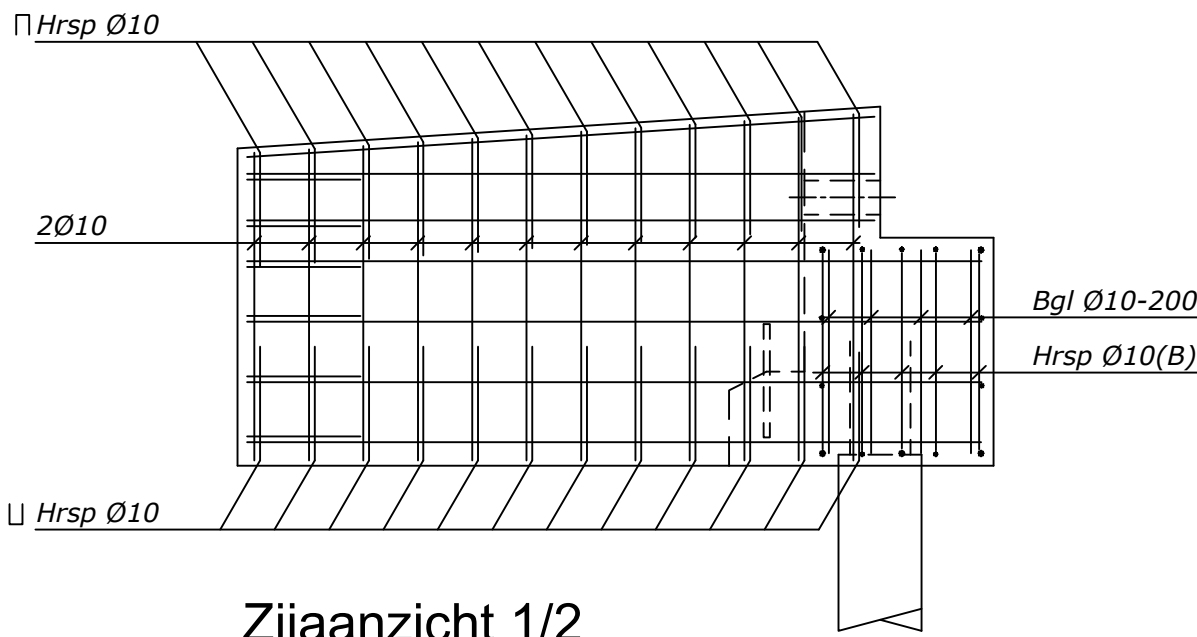

Zijaanzicht 1/2
Schaal 1:20

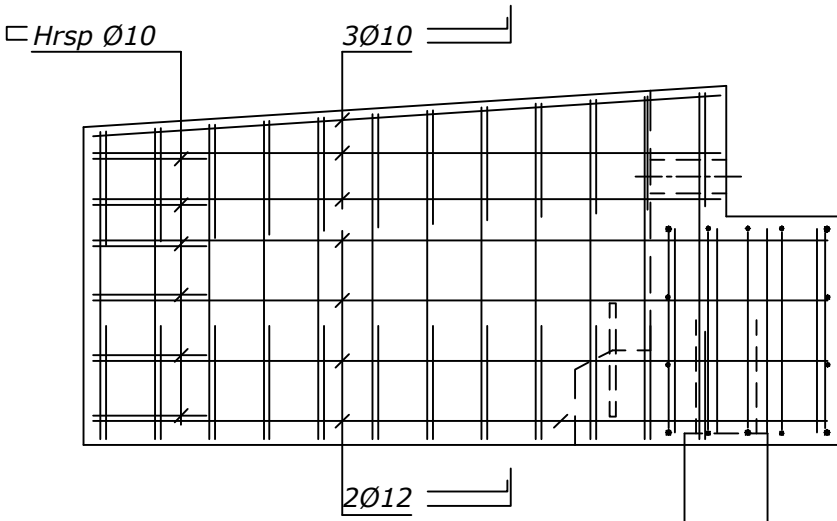

Zijaanzicht 2/2
Schaal 1:20

Betonksp - wapening

per brug 1x als getekend, 1x als gespiegeld uitvoeren

Betonsterkteklasse	Betonstaalsoort	Aanduiding vloer- en wandwapening			
C30/37	B500B	Constructie			
Constructiedeel:	Plaat	Balk	Kolom		
Betondekking:	C _{min}	C _{min}	C _{min}		
Boven:	55	55	-		
Onder:	55	55	-		
Zijkant:	55	55	-		
Milieuklasse:	XD3, XF2, XD3, XF2	XC4	XC4		
Verankeringslengten en overlappingslengten volgens NEN-EN 1992-1-1					
Opmerkingen: • Overlappingsklassen verspringend aanbrengen • Las- en overlappingslengten mogen niet kleiner zijn dan 300 mm					
5.0	NVI	AL	26-01-2023	TvH	26-01-2023
4.0	Leuning hoogte veranderd	AL	06-12-2022	TvH	06-12-2022
3.0	Handregel veranderd	AL	07-10-2022	TvH	07-10-2022
2.0	Goedgekeurde uitgave	KGE	29-05-2022	-	-
1.0	Eerste uitgave	KGE	18-03-2022	DDI	18-03-2022
Vers.	Omschrijving	Getekend	Datum	Gecontroleerd	Datum



> Milieu & Ruimte
> Waterbouw & Infra
> Industrie & Constructies
Peter Vindrolaan 46B
4611 AN Bergen op Zoom

Projectnr. MH Poly	21141X1	-
Locatie	Badhoevedorp	-
Opdrachtgever	OmniFormGroup	
Onderwerp	Ontwerp fiesbrug 5 en 6 Betonksp en stootplaat	Projectie:
Status	Definitief	A0 2022-020-054
		Schaal: Zie tekening

Dit document is eigendom van MH Poly Consultants Engineers. Alle rechten voorbehouden.