



HUGO DE GROOTLAAN

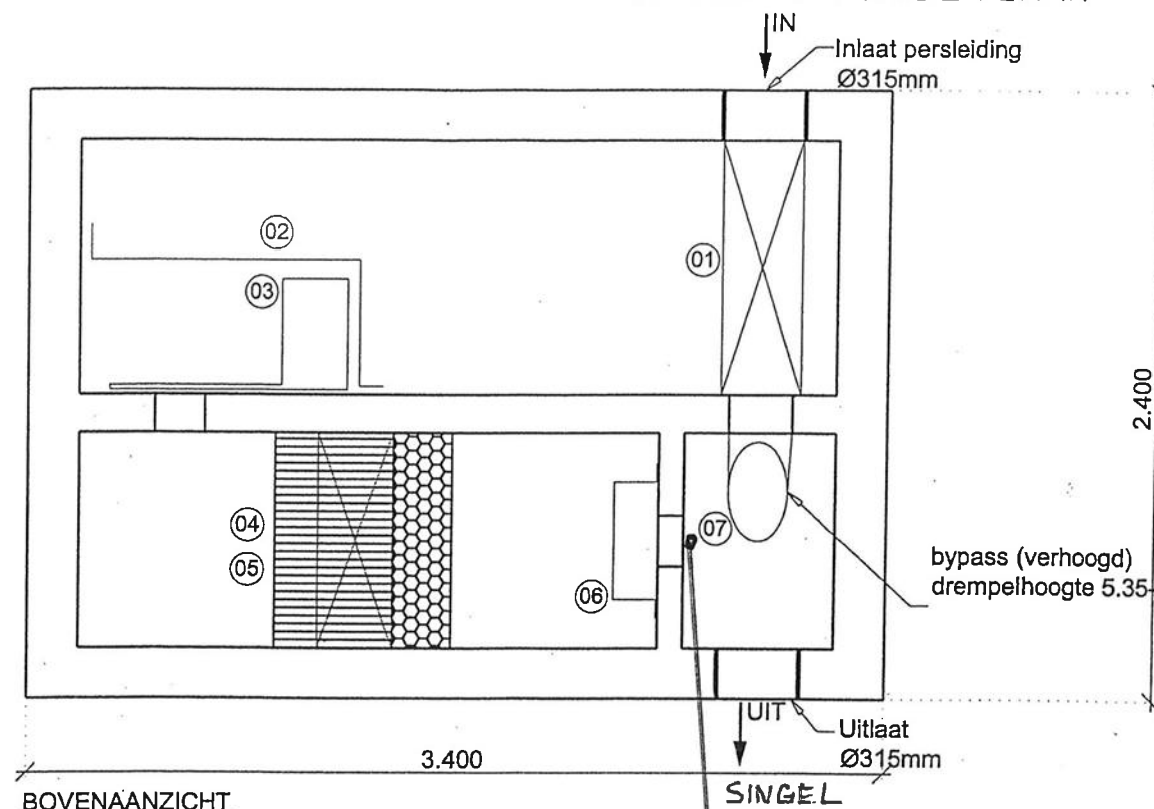


BOVENAANZICHT

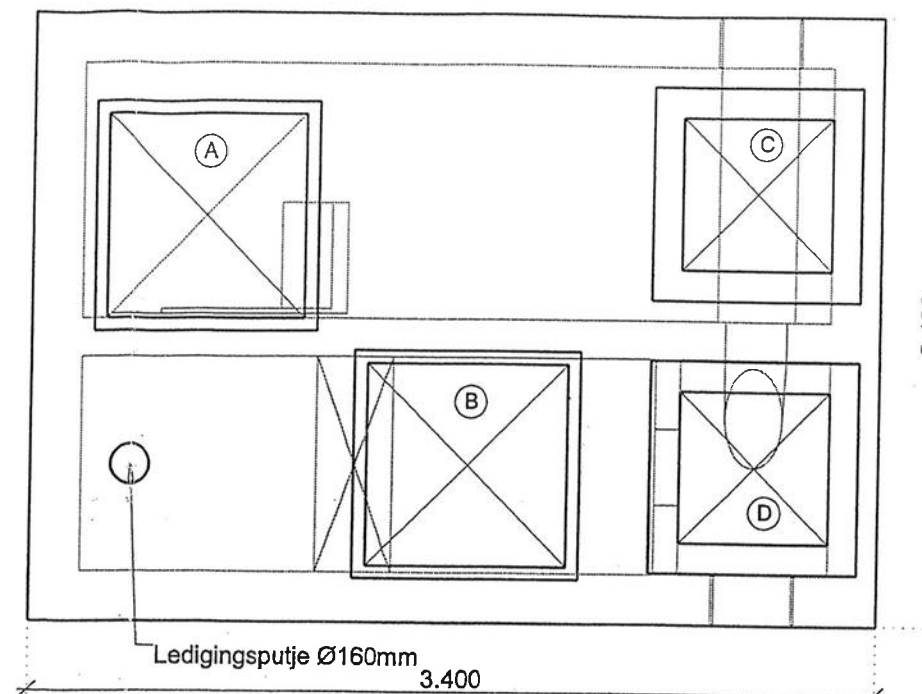

AFDEKPLAAT

Aanbrengen water -en
oliedichte afdichting
tussen betonelementen

2x ring 60x60x50
2x ring 80x80x50
2x plaat 100x100x15 gat 70x70
2x putrand 313
2x putrand 735
1x straatpot
pvc buis Ø160

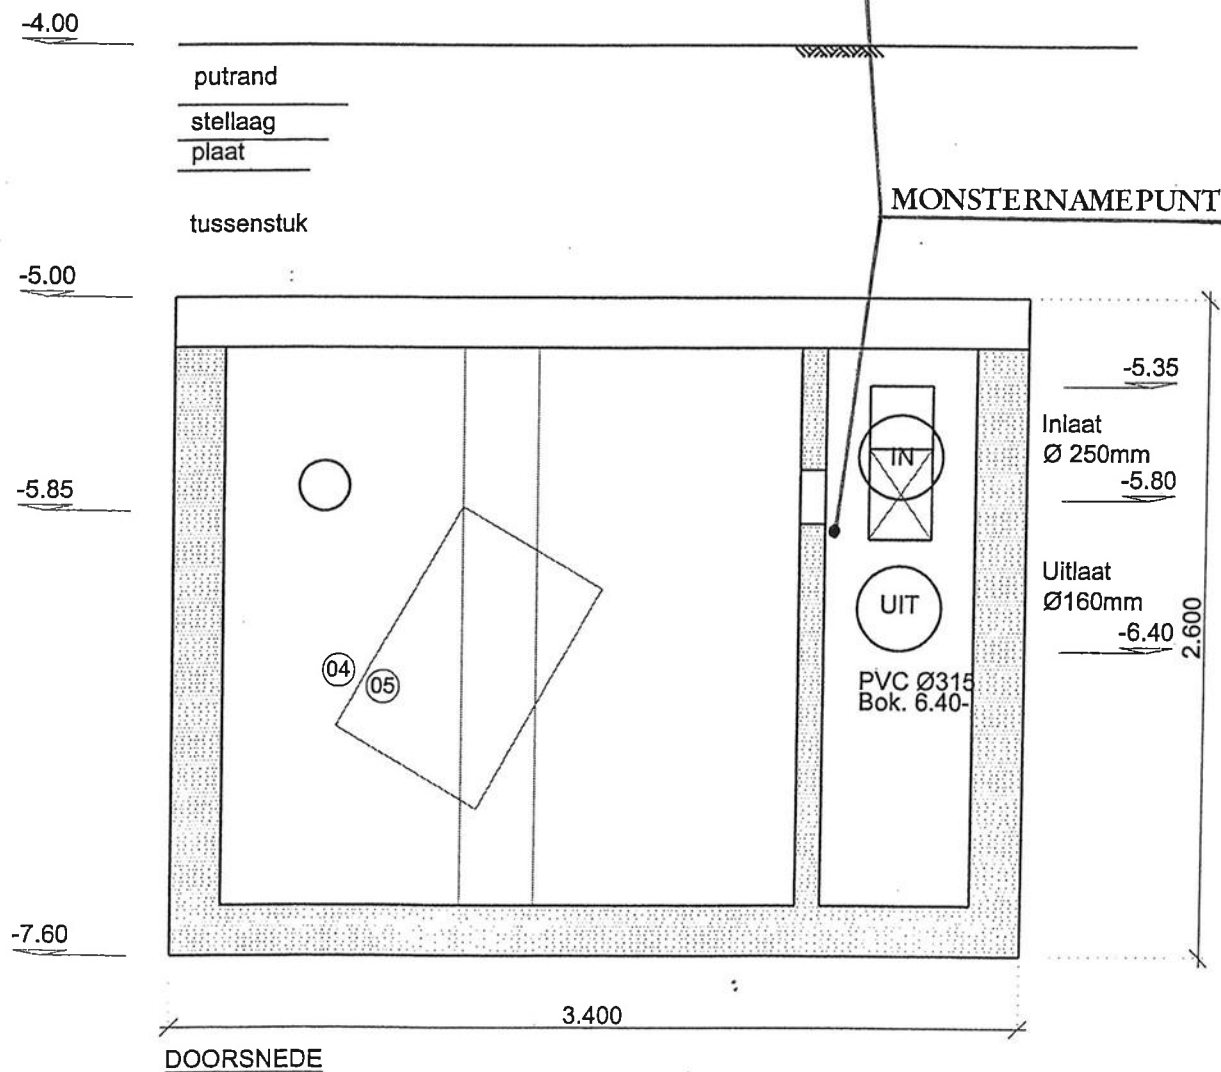

DOORSNEDE



AQA HydraSep
Otterkoog 14a
1822 BW Alkmaar
tel. +31(0)72 562 84 86
fax +31(0)72 562 84 98
e-mail: info@aq.nl
http://www.aqa.nl

Nijmeegse Betonindustrie
DE HAMER bv
Weezenhof 9307
Postbus 6553
6503 GB Nijmegen
tel. +31(0)24 344 12 44
fax +31(0)24 344 88 38

Project
Zoetermeer - Oosterheem 1

Project nr. **99.2701**

Beschrijving **Overzicht**

Type **Hydrocompact Select 20.4000**

Tek. nr. **99.2701** Versie

Datum **16-12-2003** Schaal **1:30** **A3**

Get. **CZ** Acc.

Opm. **Maten in meters, hoogten t.o.v. NAP**

Nr.	Onderdeel	Materiaal
1	Instroomconstructie	HDPE
2	Beschermrooster	RVS
3	Debietbegrenzer	RVS
4	Lamellenframe	HDPE
5	Lamellenpakket	PP
6	Uitlaatsifon	RVS
7	HGS	HDPE
8		
9		
10		
11		
12		
13		
14		
15		

Nr.	Toegangsluik tot	Type
A	zandvang	800 x 800 mm
B	lamellenpakket	800 x 800 mm
C	monstername	600 x 600 mm
D	controleput	600 x 600 mm
E		
F		
G		
H		
I		
J		
K		
L		
E		
M		
N		