


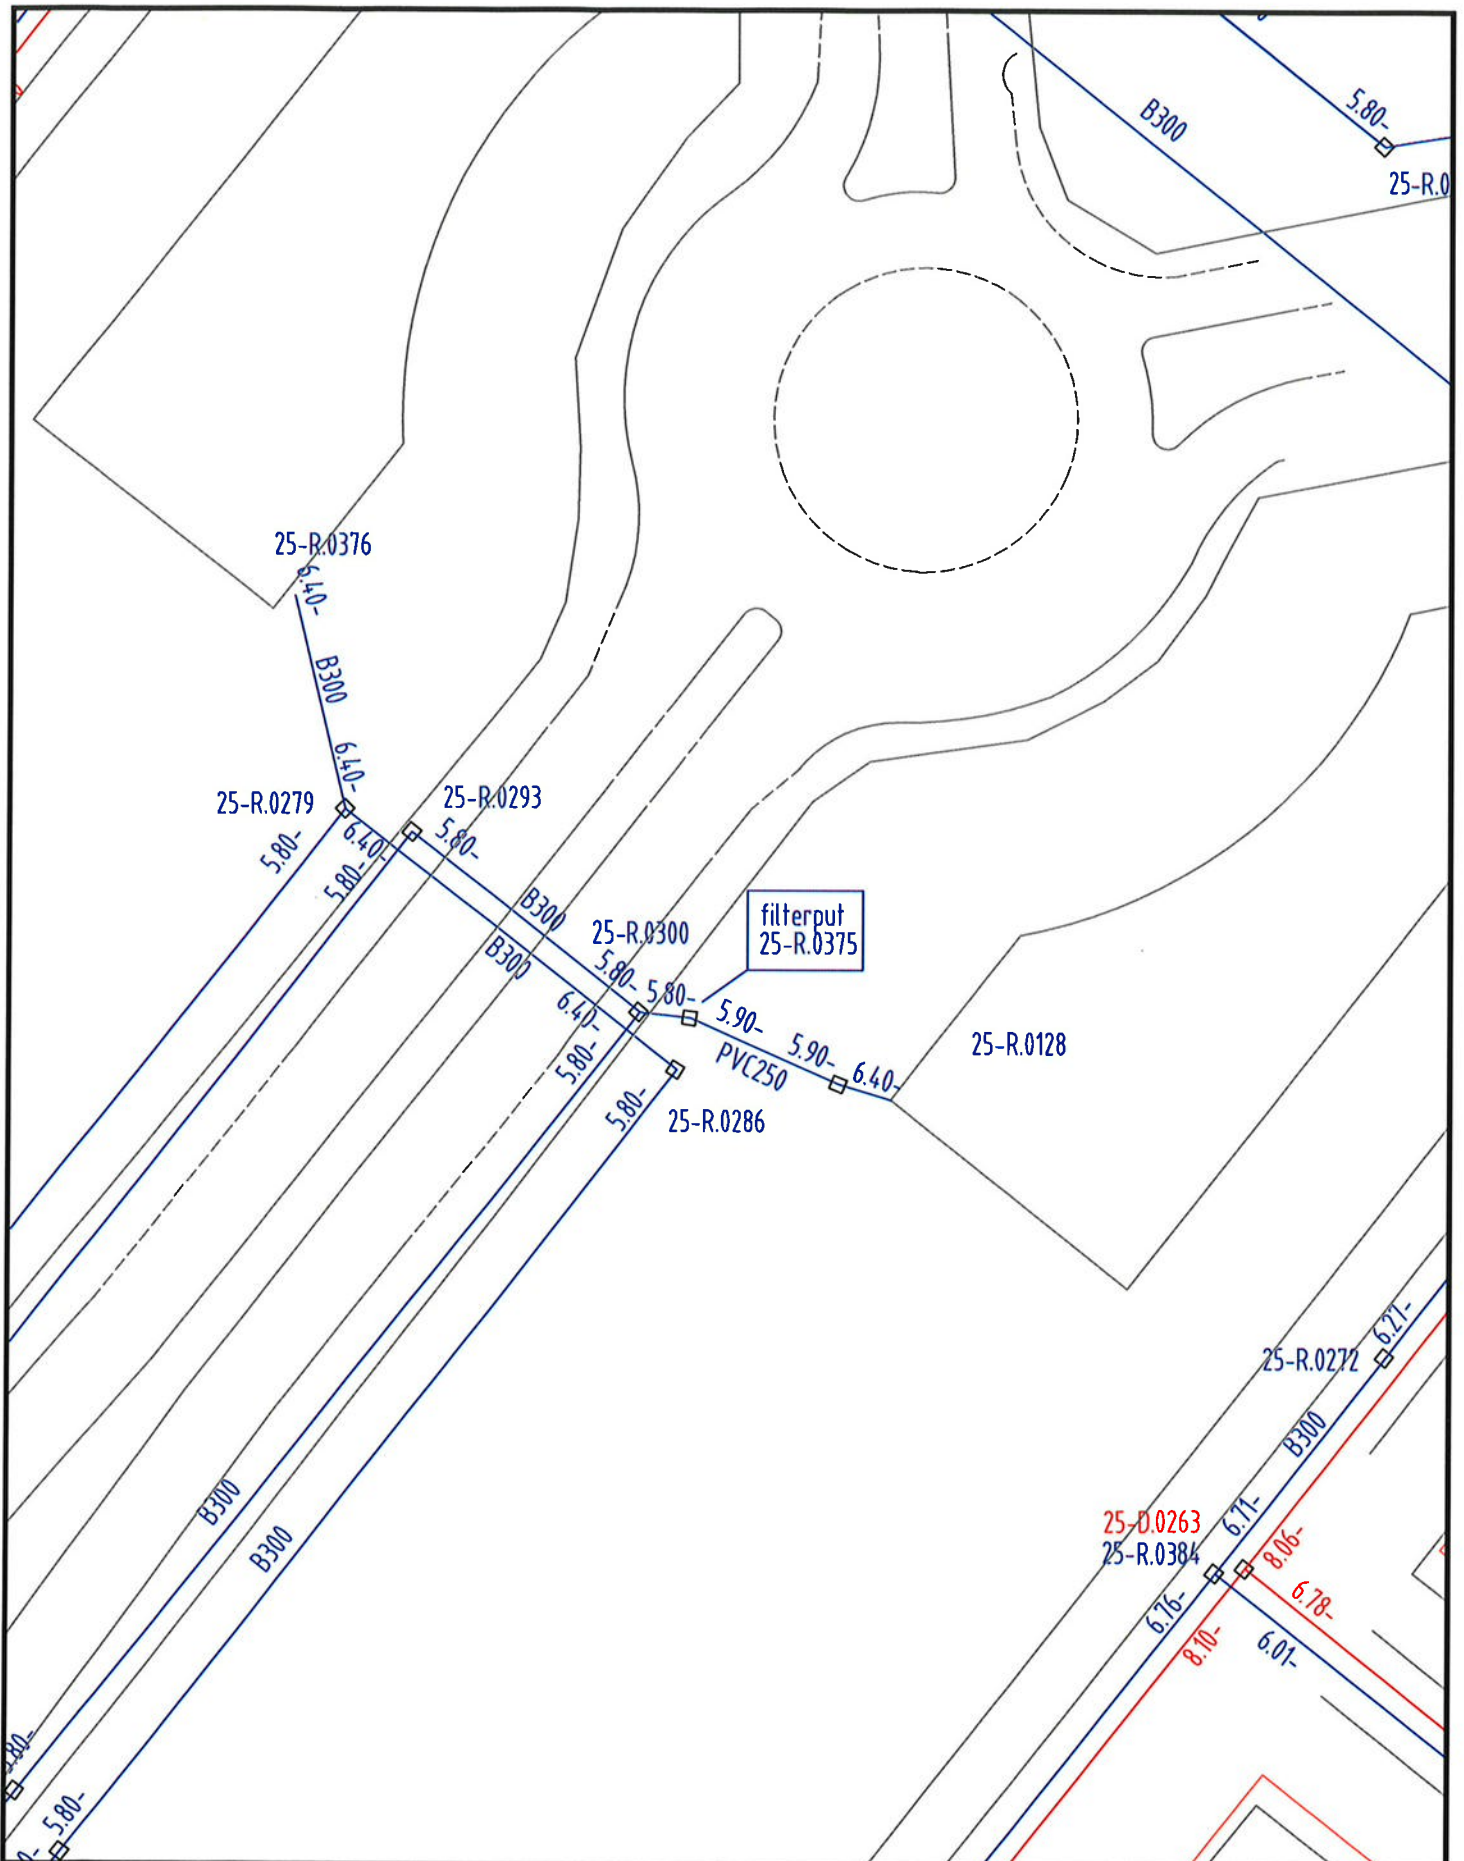


Gemeente
Zoetermeer



Ruimte Ingenieursbureau Zoetermeer (IbZ)

getekend:
gewijzigd:
datum:
gecontroleerd:
akkoord:
file:

formaat: A4
schaal: 1:500
volgnummer:
bladnummer:
besteks nr:

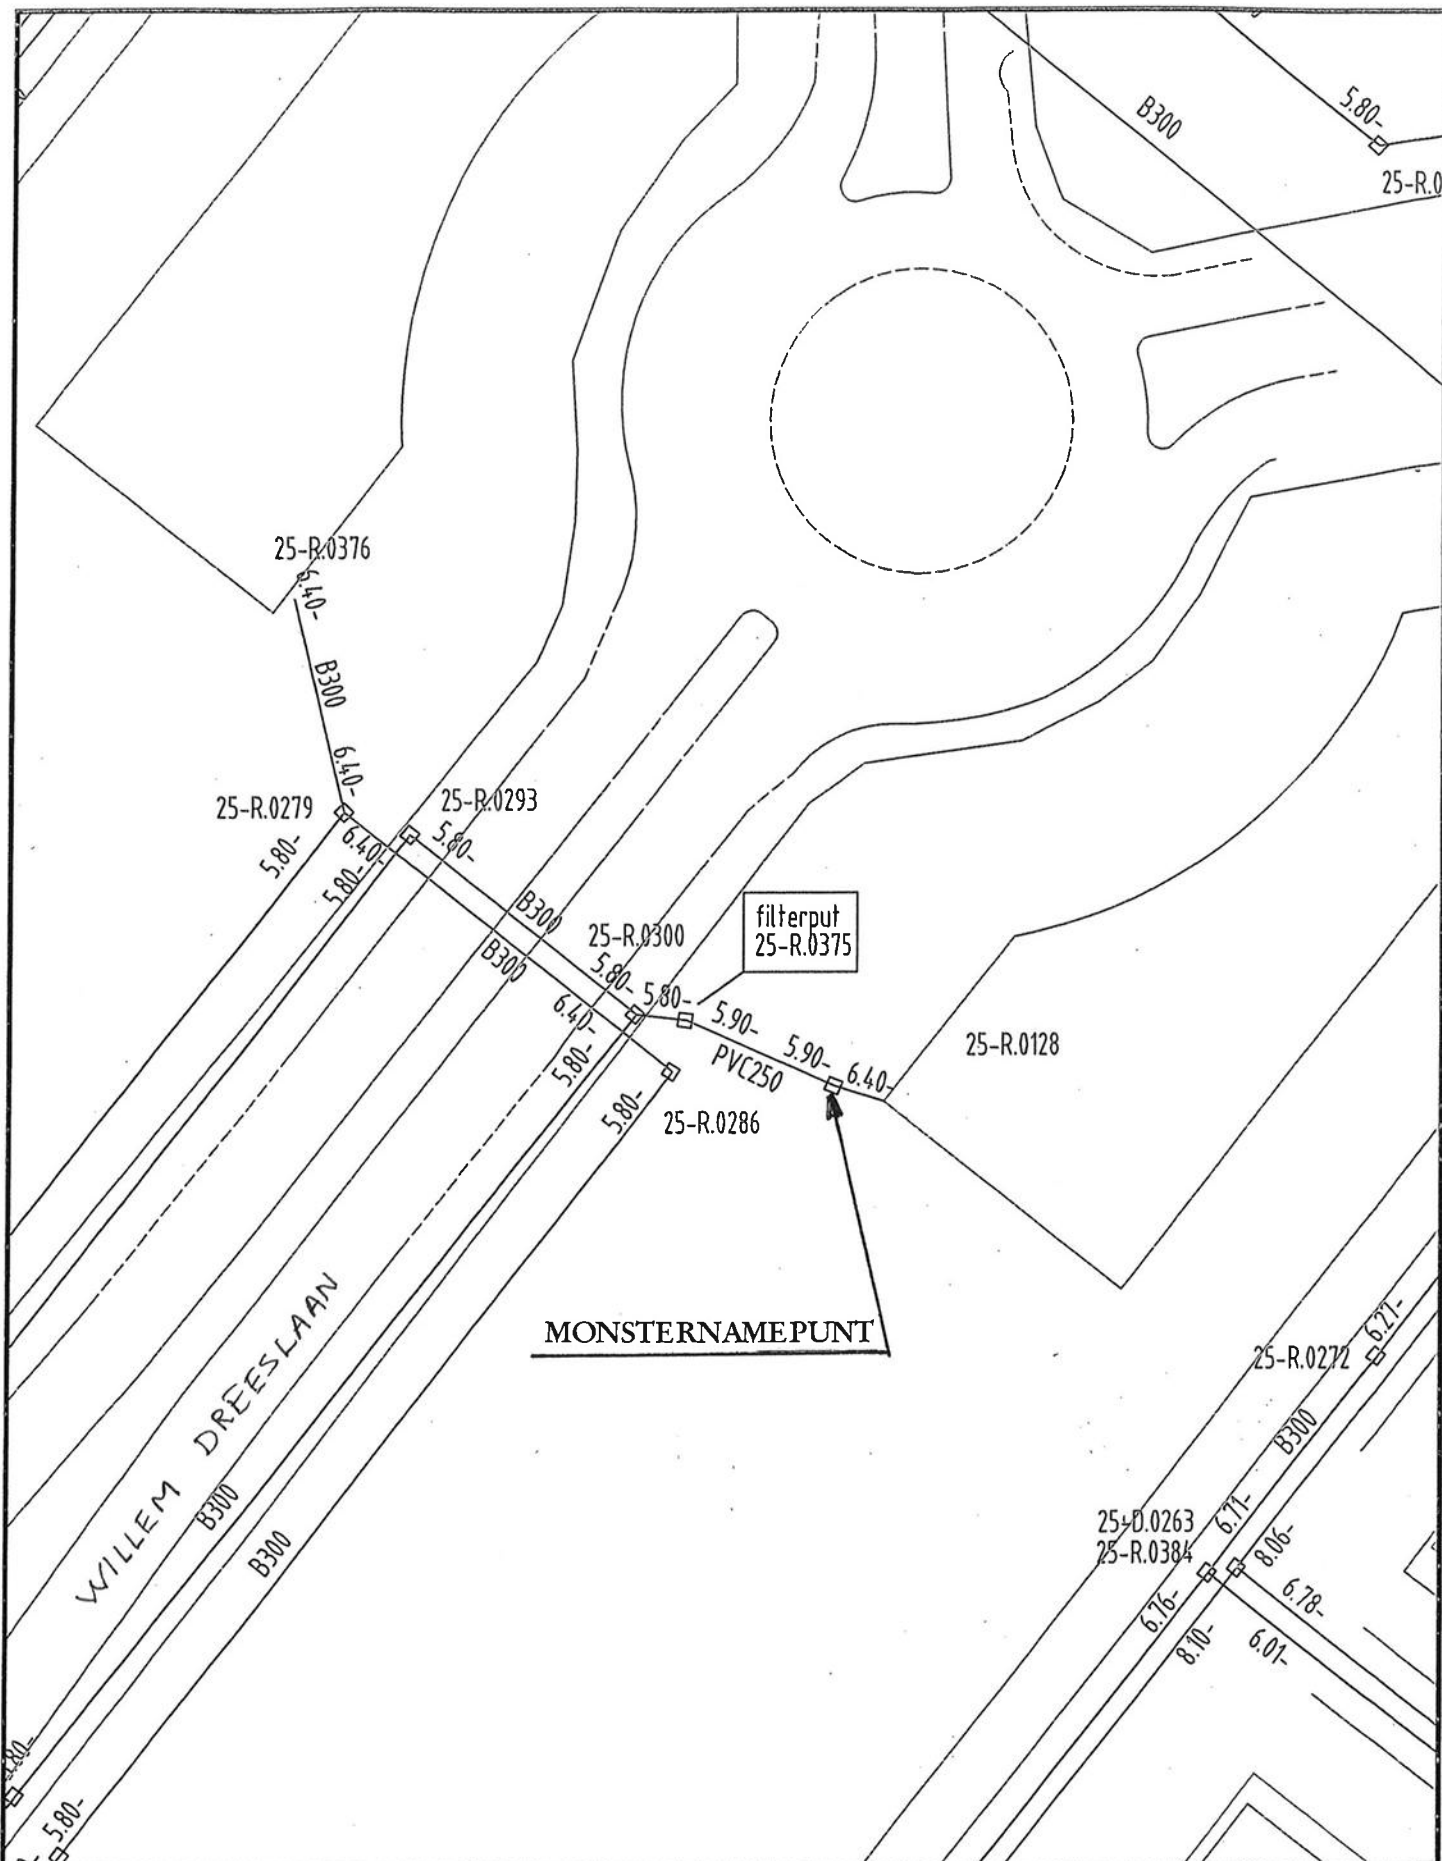


Gemeente
Zoetermeer




Ruimte Ingenieursbureau Zoetermeer (IbZ)

getekend:
gewijzigd:
datum:
gecontroleerd:
akkoord:
file:


formaat: A4
schaal: 1:500
volgnummer:
bladnummer:
besteks nr:

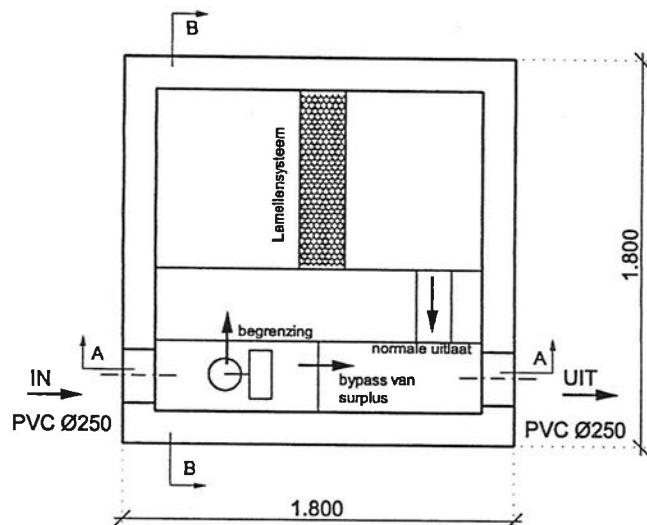


BOVENAANZICHT
(schematisch)

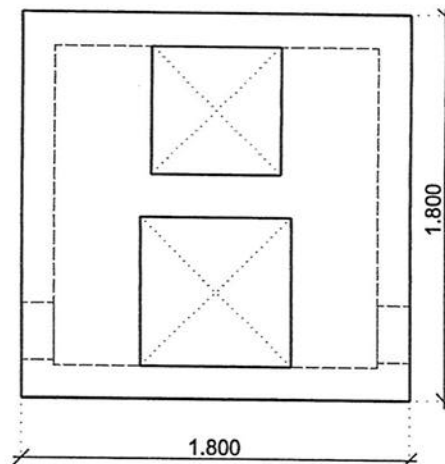

AFDEKPLAAT

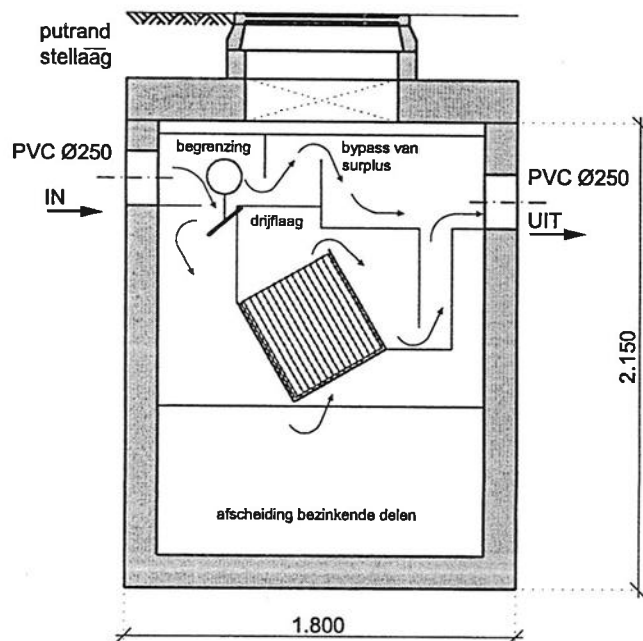

DOORSNEDE A-A
(schematisch)

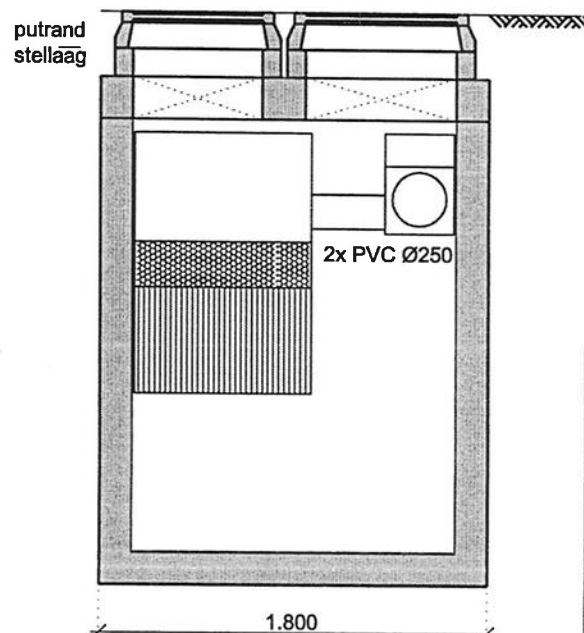

DOORSNEDE B-B
(schematisch)

Code: algemeen
1800x1800x2150 ca 6,2 ton
plaat 1800x1800x200
5 tons hijsankers
Hydrocompact RoWa
nom. cap. 10/12 ltr/sec
slibvang 2500 ltr

WILLEM DREES LAAN

Project		Project nr.	
Onderdeel Hydrocompact RoWa 10.2500/12.2500			
Beschrijving Schematische tekening			
Tek. nr.	Versie		
Datum	Schaal	nvt	A4
Get. CZ	Acc.		
			
© AQA HydraSep BV. Deze tekening mag niet verveelvuldigd en/of openbaar gemaakt worden zonder voorafgaande toestemming van AQA HydraSep, noch mag deze worden gebruikt voor enig ander werk dan waarvoor zij is vervaardigd.			