




Gemeente
Zoetermeer

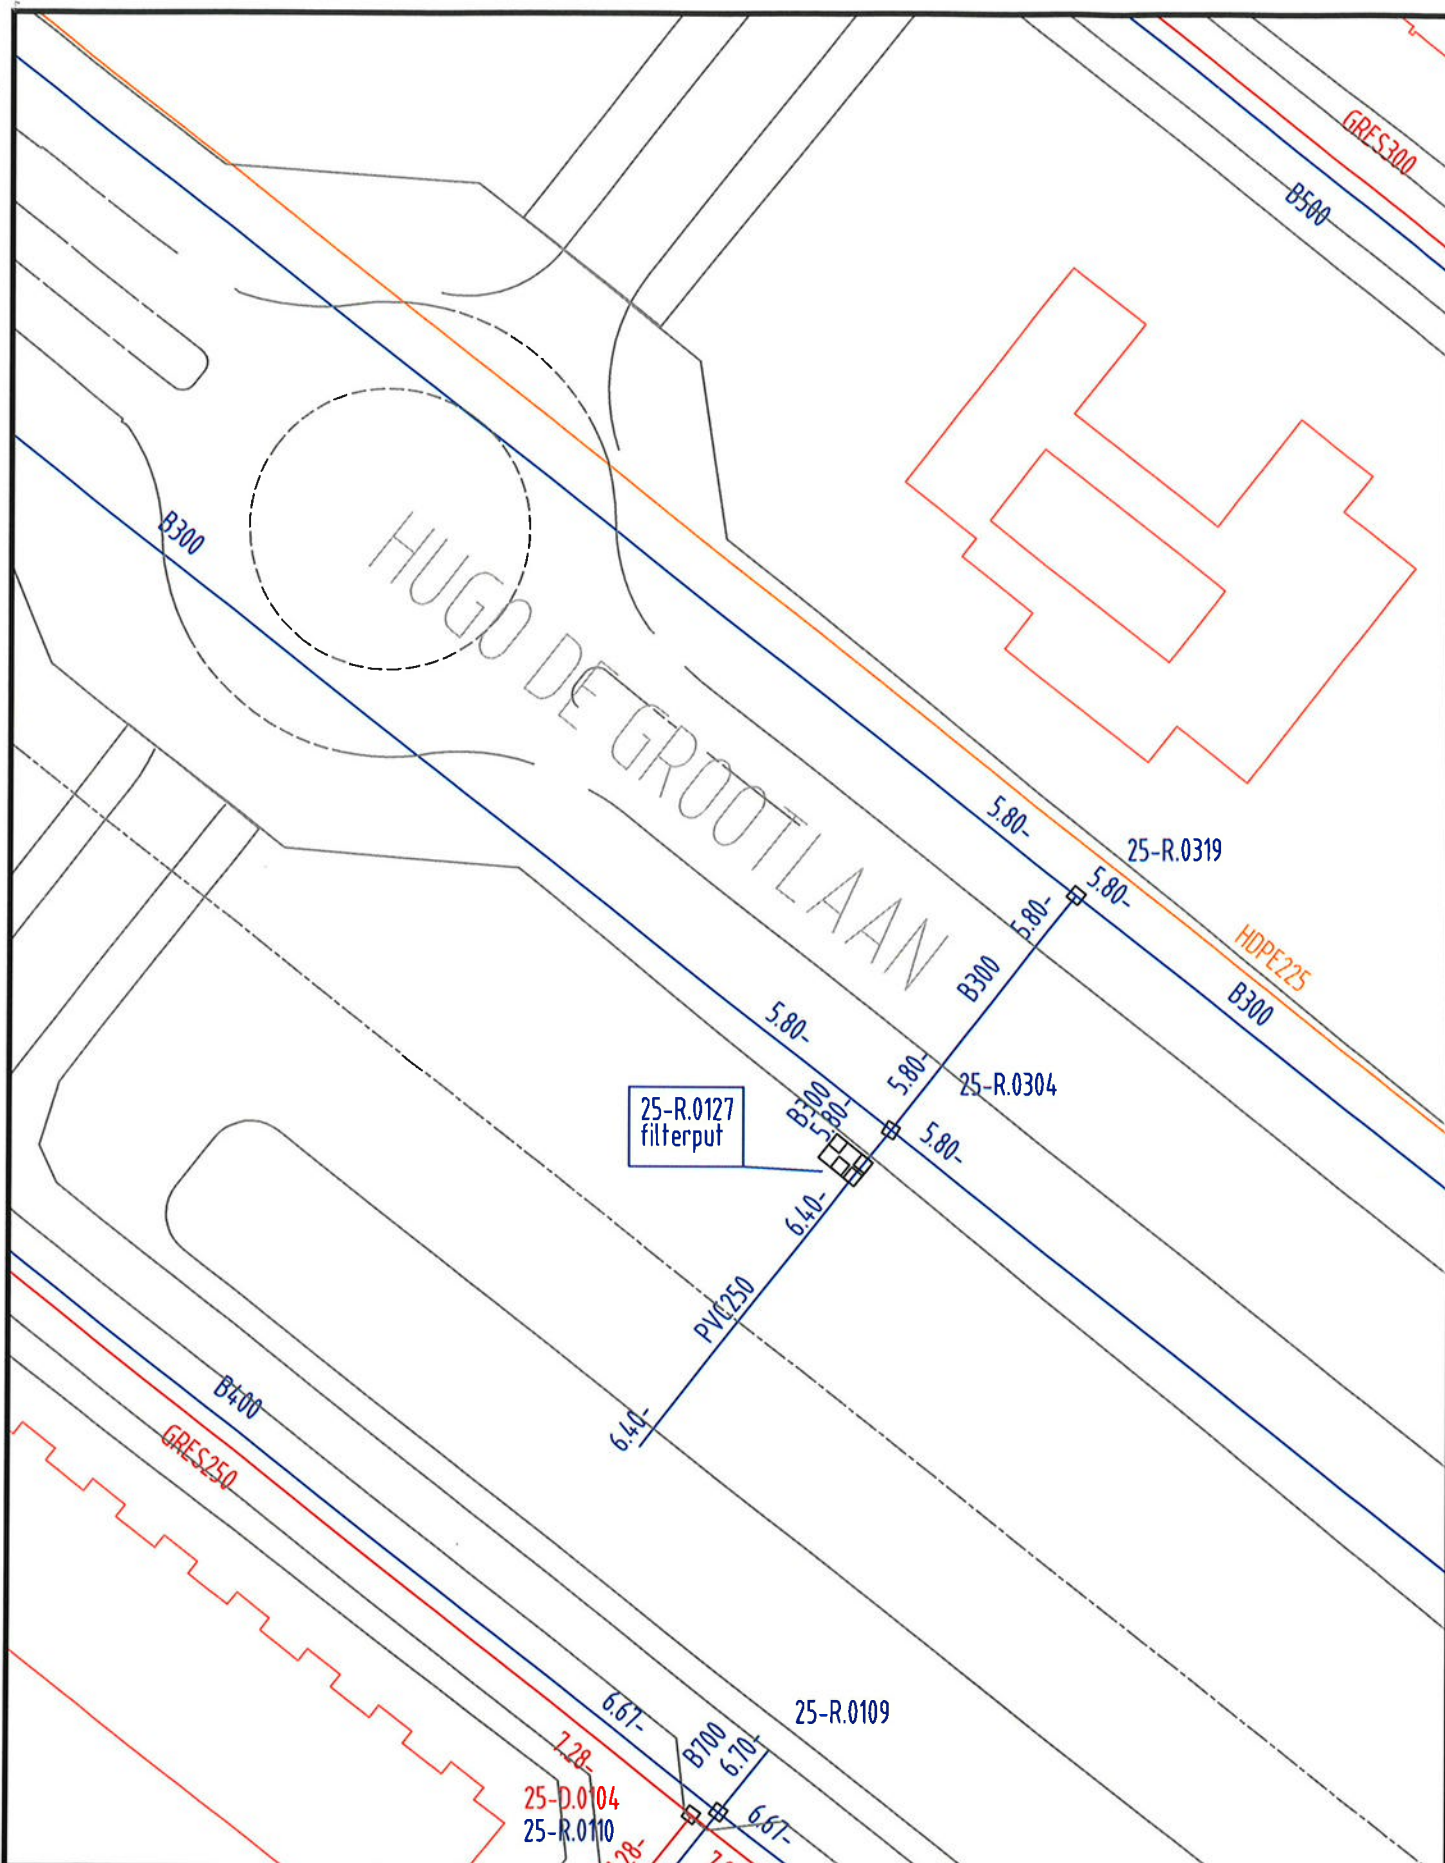

Ruimte Ingenieursbureau Zoetermeer (IbZ)

getekend:
gewijzigd:
datum:
gecontroleerd:
akkoord:
file:

formaat: A4
schaal: 1:500
volgnummer:
bladnummer:
besteks nr: