




Gemeente
Zoetermeer

KABELS EN LEIDINGEN

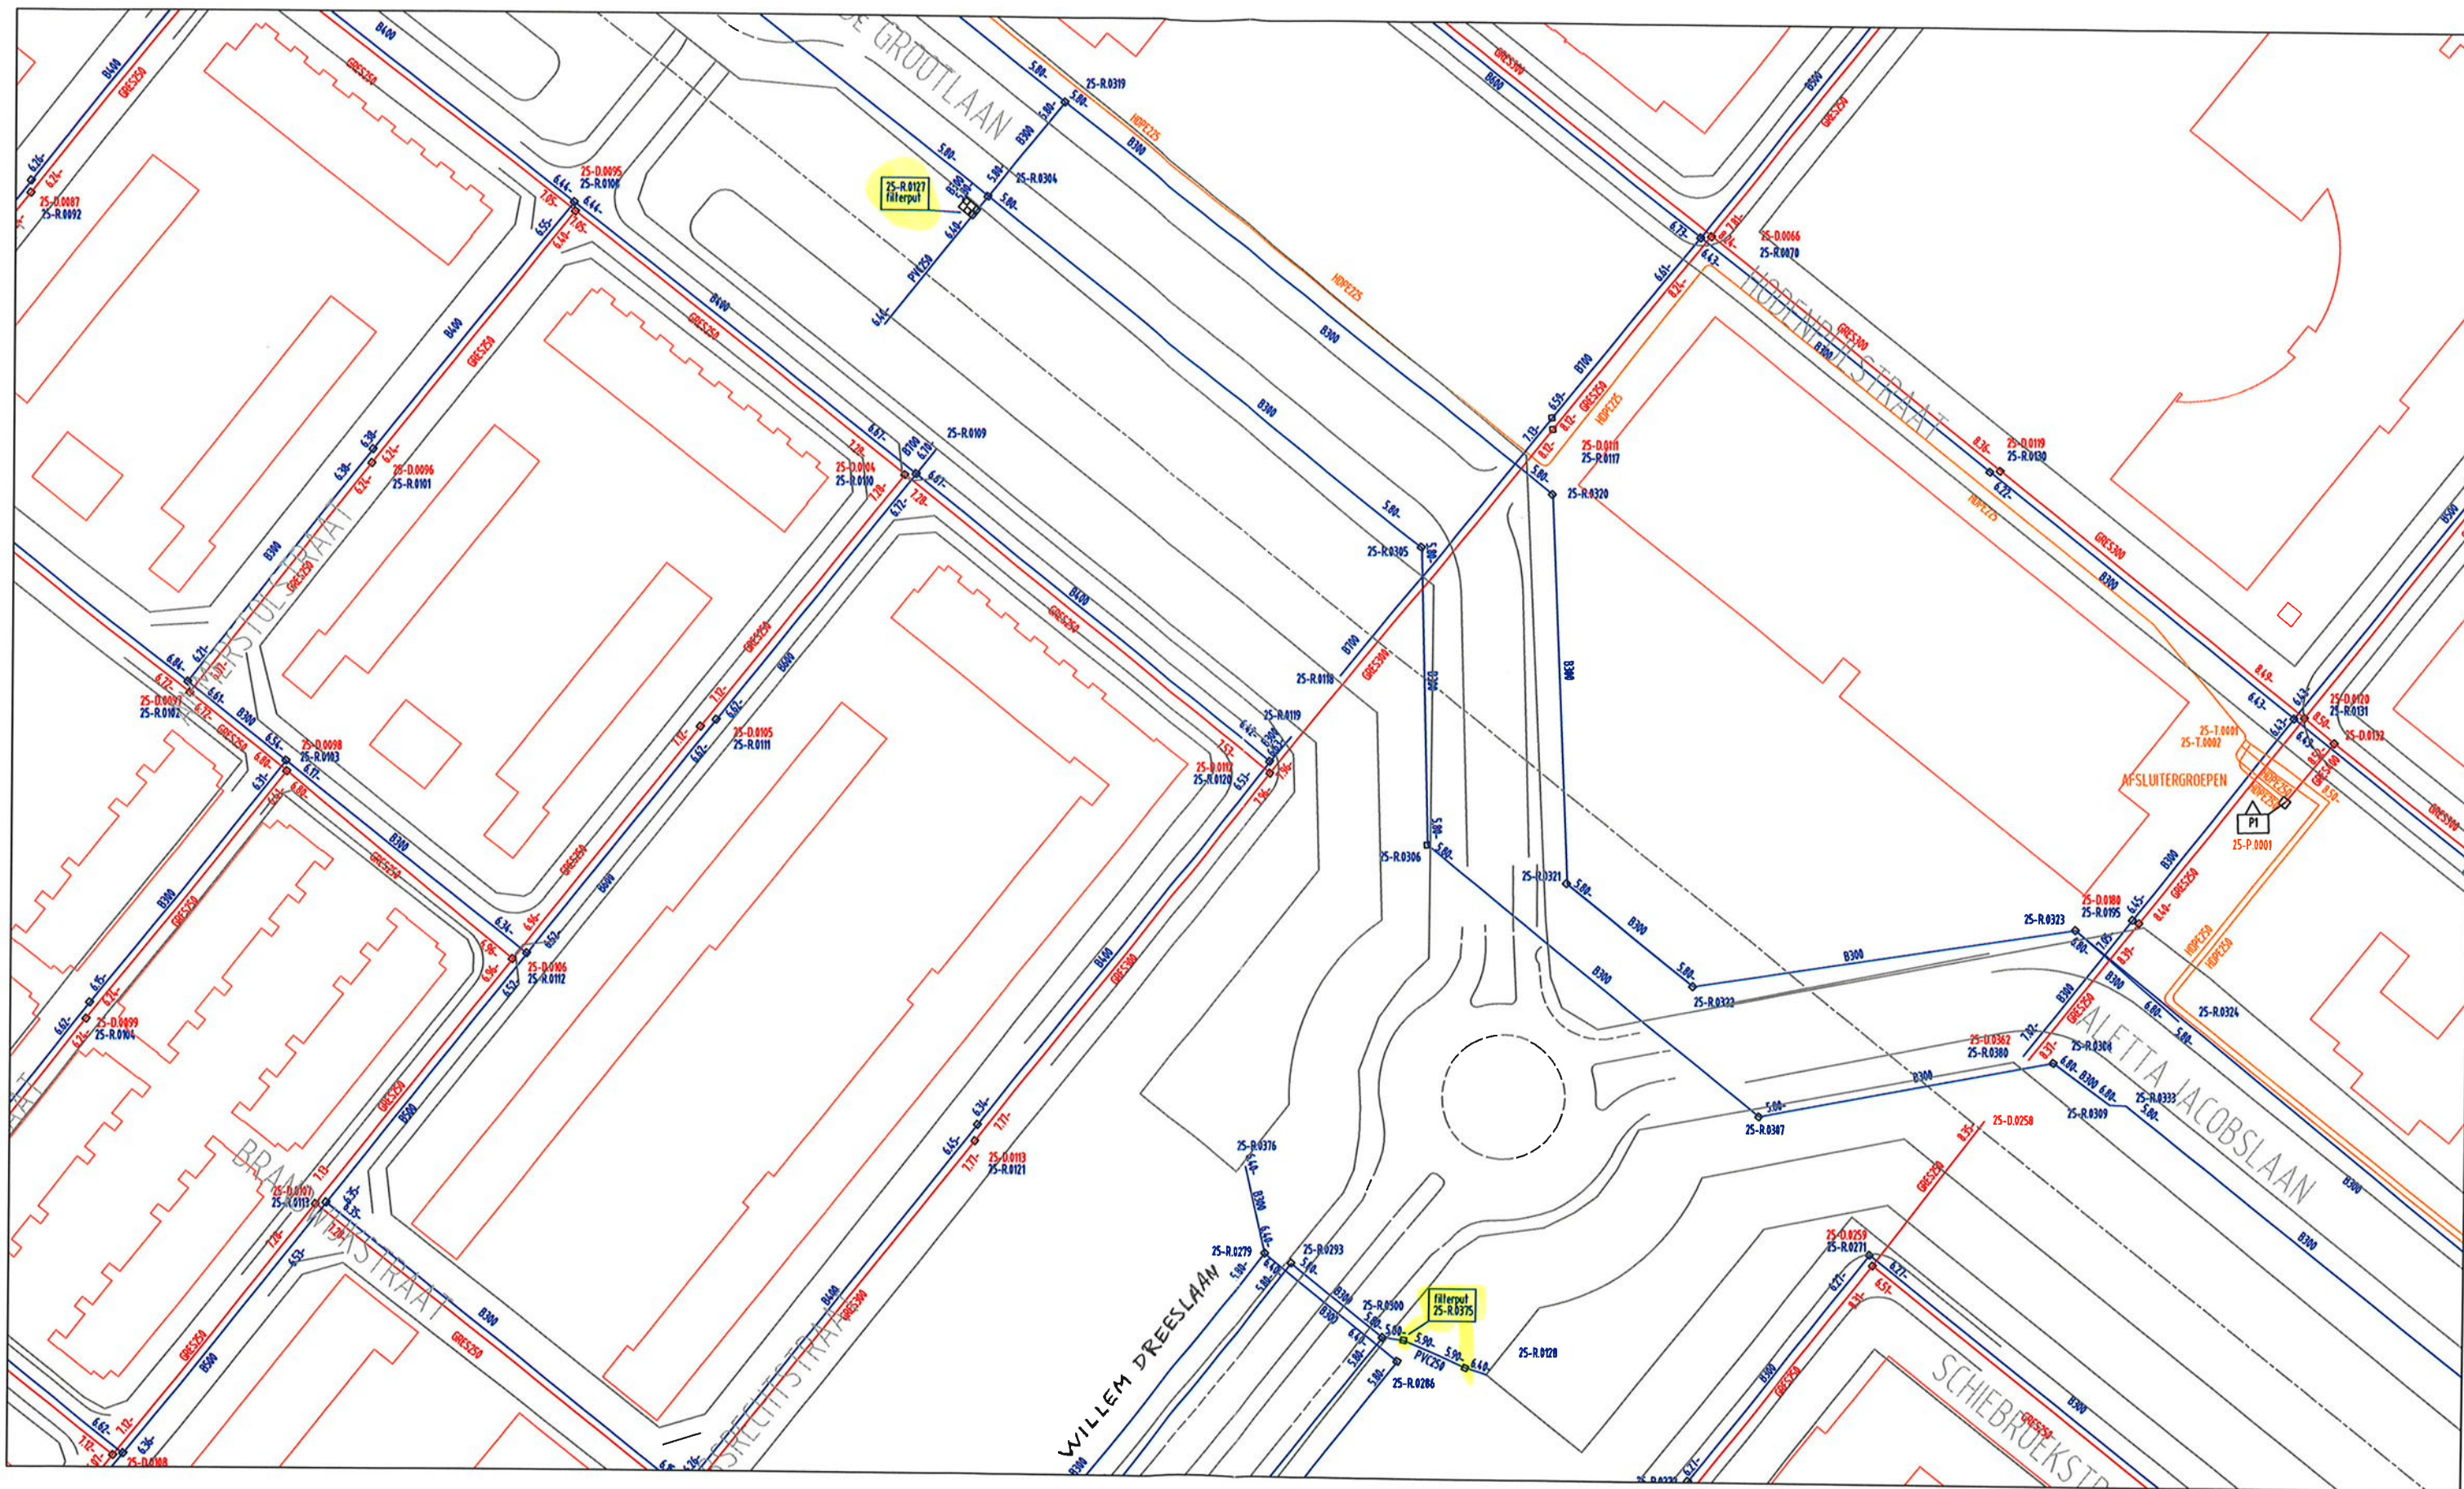

Ruimte

getekend:
gewijzigd:
datum:
gecontroleerd:
akkoord:
file:

formaat: A3
schaal: 1:1000
volgnummer:
bladnummer:
besteks nr: