



Profielopbouw voor bomen, solitaire heesters, en bosplantsoen dan wel niet in combinatie met een kruidenberm


ONTGRAVING

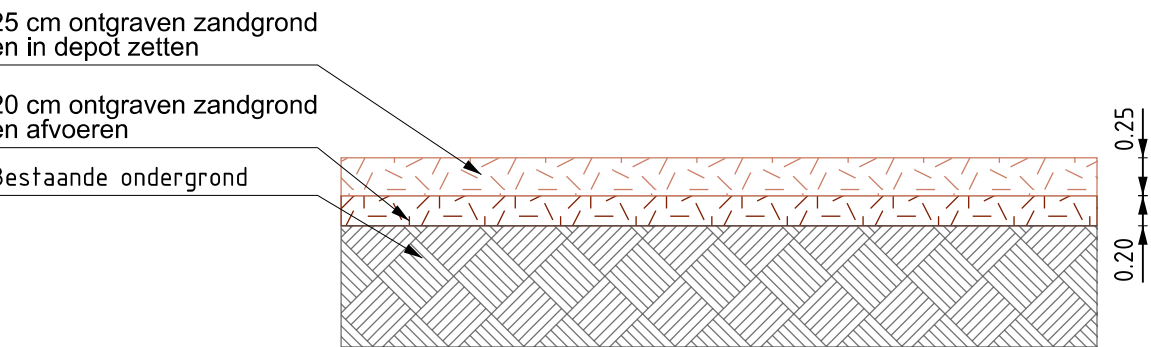

PRINCIPE DETAIL: GRONDVERBETERING : TYPE 1  
SCHAAL 1:50

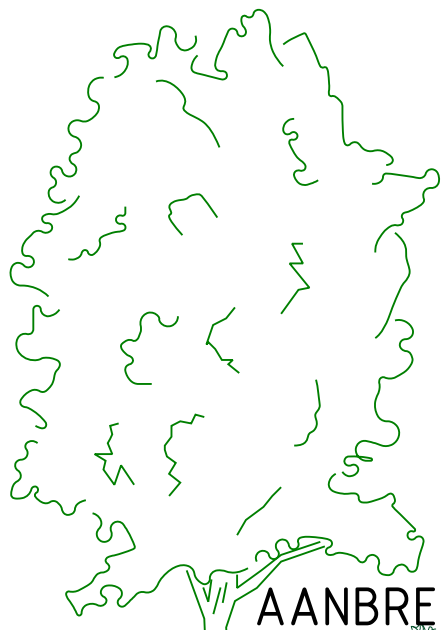

AANBRENGEN

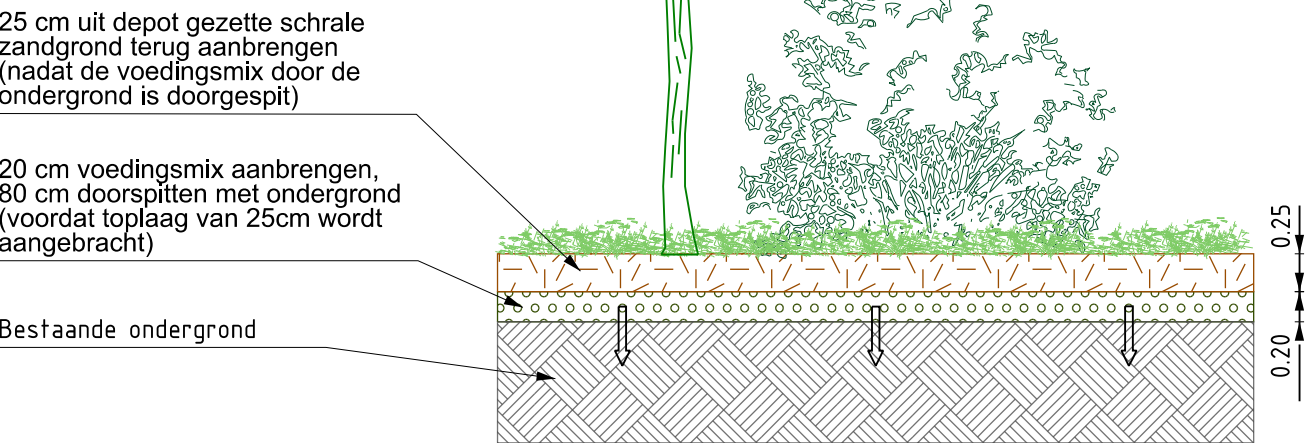


Profielopbouw kruidenberm

- Indien bodem geen storende lagen bevat en niet te veel verdicht is: toplaag frezen en profileren en inzaaien
- Indien de grond te veel verdicht is of er zich storende lagen voordoen: diepspitten en dan profileren en inzaaien.

Inzaaien met kruidenmengsel


Bestaande ondergrond

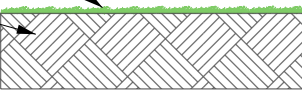


PRINCIPE DETAIL: GRONDVERBETERING : TYPE 3  
SCHAAL 1:50

Profielopbouw voor bomen, solitaire heesters in combinatie met vaste planten


ONTGRAVING

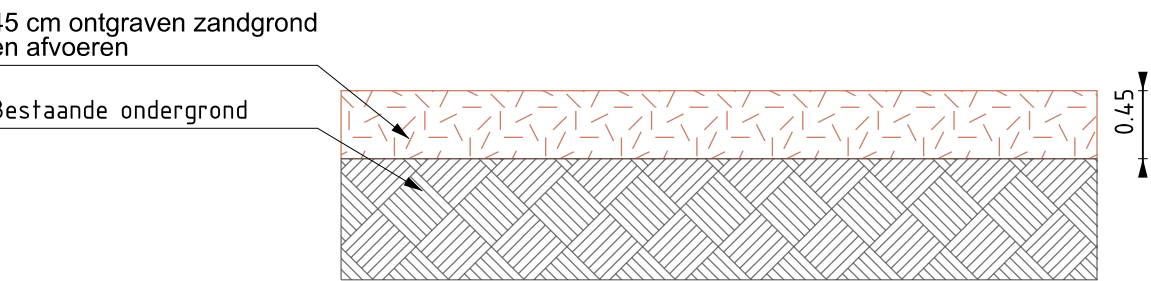

PRINCIPE DETAIL: GRONDVERBETERING : TYPE 2  
SCHAAL 1:50

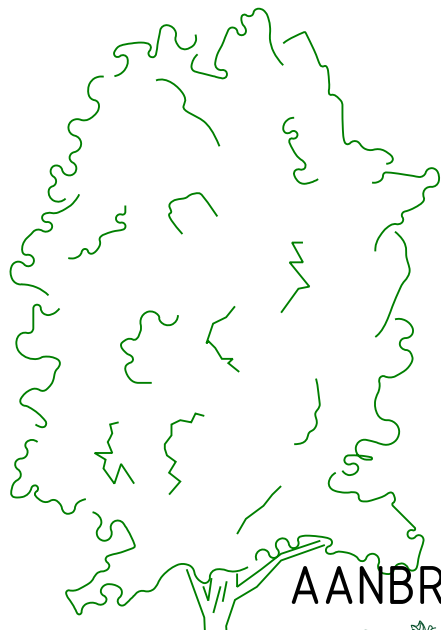

AANBRENGEN

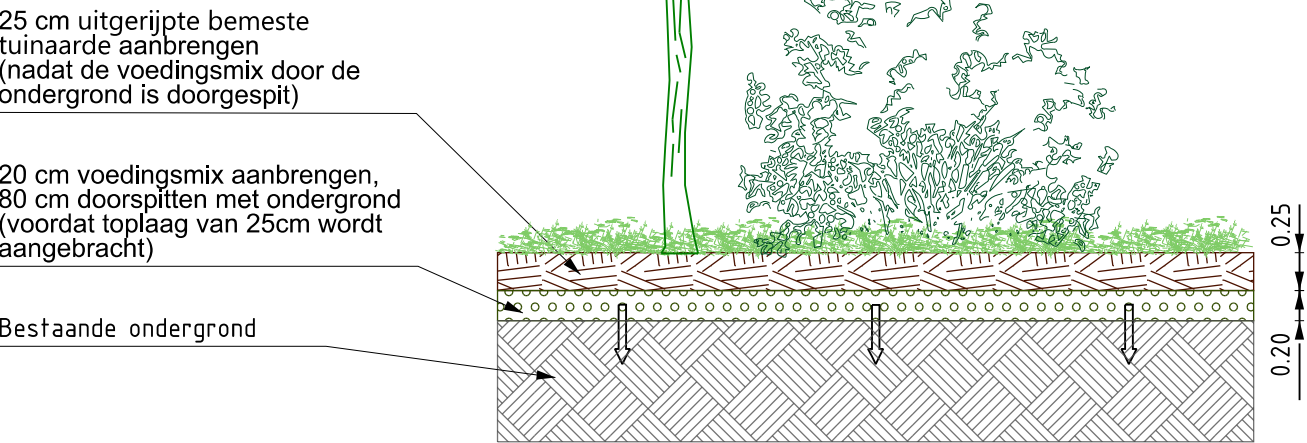

|   |                   |                                                                               |
|---|-------------------|-------------------------------------------------------------------------------|
| 17-01-2022   | W.A.M. van Keulen | DEFINITIEF                                                                    |
| Datum   | Tekenaar          | Status/ Wijzigingen                                                           |
| Opdrachtgever<br>Gemeente Ede<br>Projectomschrijving<br>Woonrijpmaken<br>Raamovereenkomst Simon Stevin Kazerne<br>Tekening omschrijving<br>Profielopbouw groeiplaatsverbetering |                   | Project nr. G12940<br>Bestek nr. 1 van 2022<br>Schaal 1:50<br>Formaat 420x594 |
|   |                   | Tekening nr. Principedetails<br>Bladnr. 1 van 1                               |



Postbus 9024 - 6710 HM Ede

afdeling Realisatie

Bezoekadres: Gemeentewerf - Asakkerweg 8 - Ede