


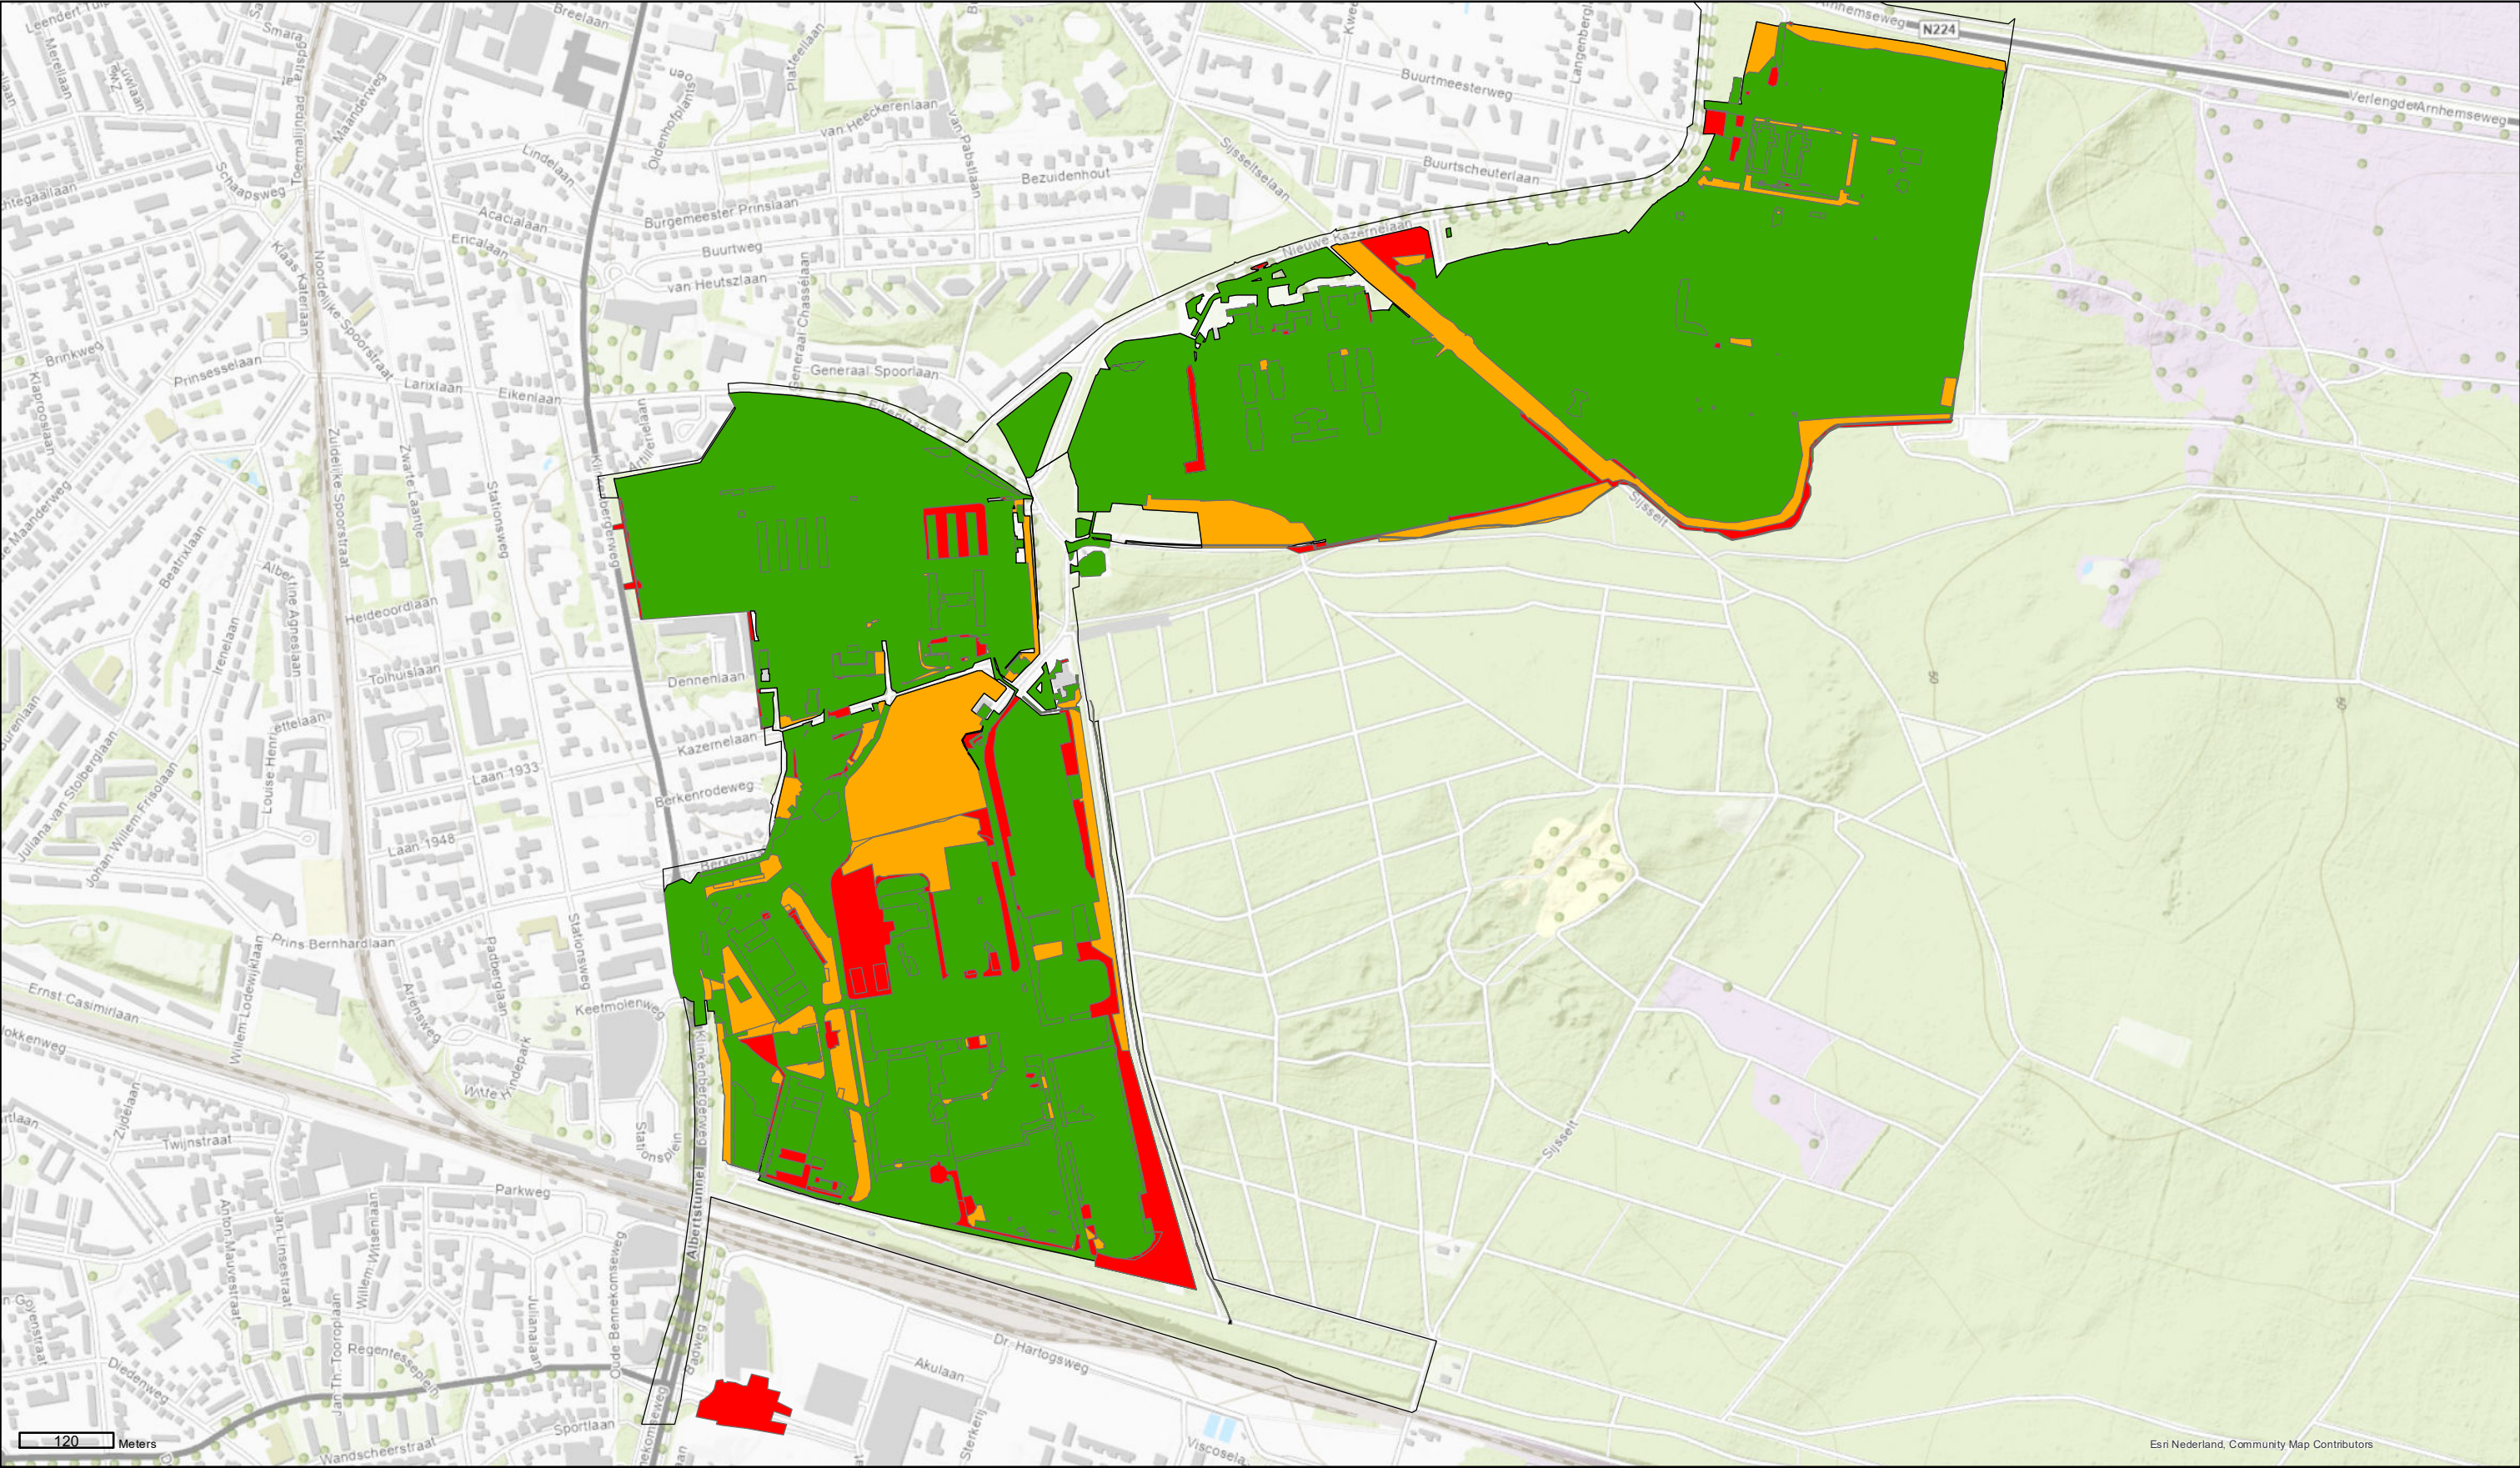

- Volledig_vrijgegeven
- Beperkt_vrijgegeven
- Niet_vrijgegeven
- Geen status

EXPLOAD
EXPLOSIEVEN ADVISEURS

Opdrachtgever Gemeente Ede			
Project Ede Kazemeterreinen			
Onderdeel Resterende werkzaamheden			
Datum Get. Gec.	21-01-2022 JA AK	Schaal	1:8.000
Projectnummer	17066	Tekeningnummer	1
Status	DEFINITIEF	Formaat	A3