


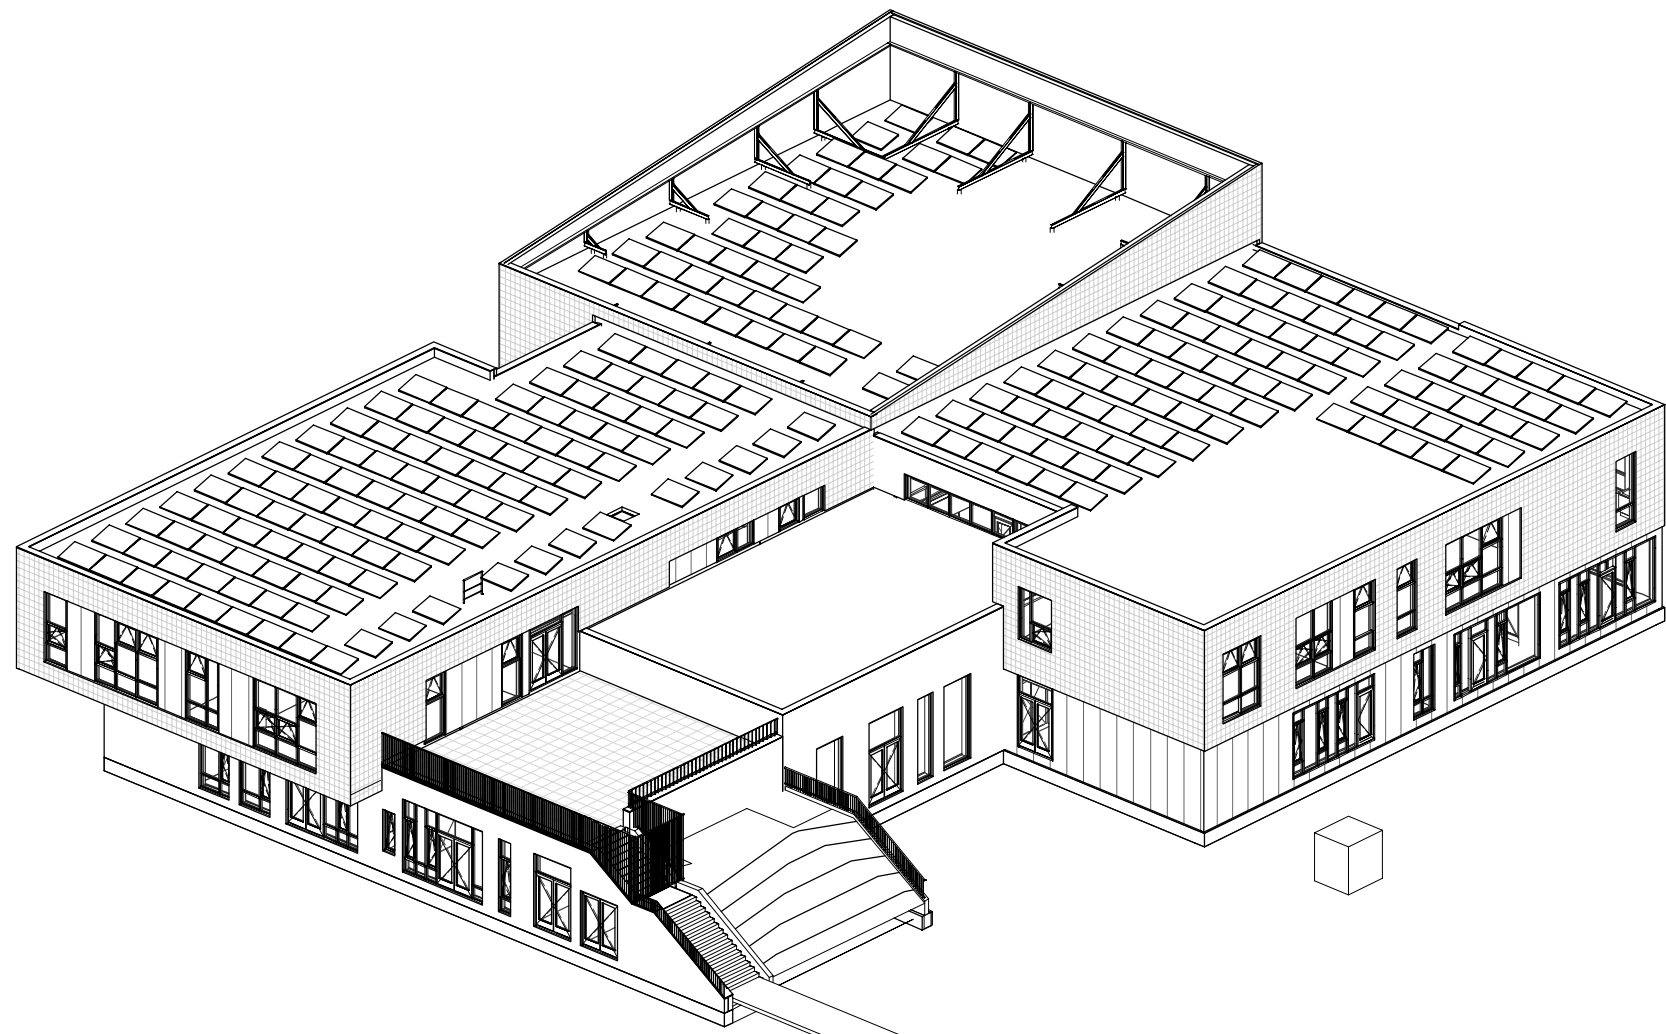

3D

B B H D
architecten

Koperwiek 3 | 1742 GR Schagen | Postbus 141 | 1740 AC Schagen | T +31 (0)224 29 82 41 | F +31 (0)224 29 86 28 | E info@bbhd.nl | www.bbhd.nl

Project	IKC THAMERDAAL	Projectarchitect	IR.D. VLAAR
UTHOORN		Projectcoördinator	WKROM
		Hoofdtelengroep	E. BUIS
		Getekend	RHOFFMAN
Tekening	UITVOERINGS ONTWERP:	Schaal	1: 100
	PLATTEGROND 1E VERDIEPING	Projectnummer	2012067.01
		Fase	Tekeningnummer
		Revisie	Datum

UO M02 A 20012014