



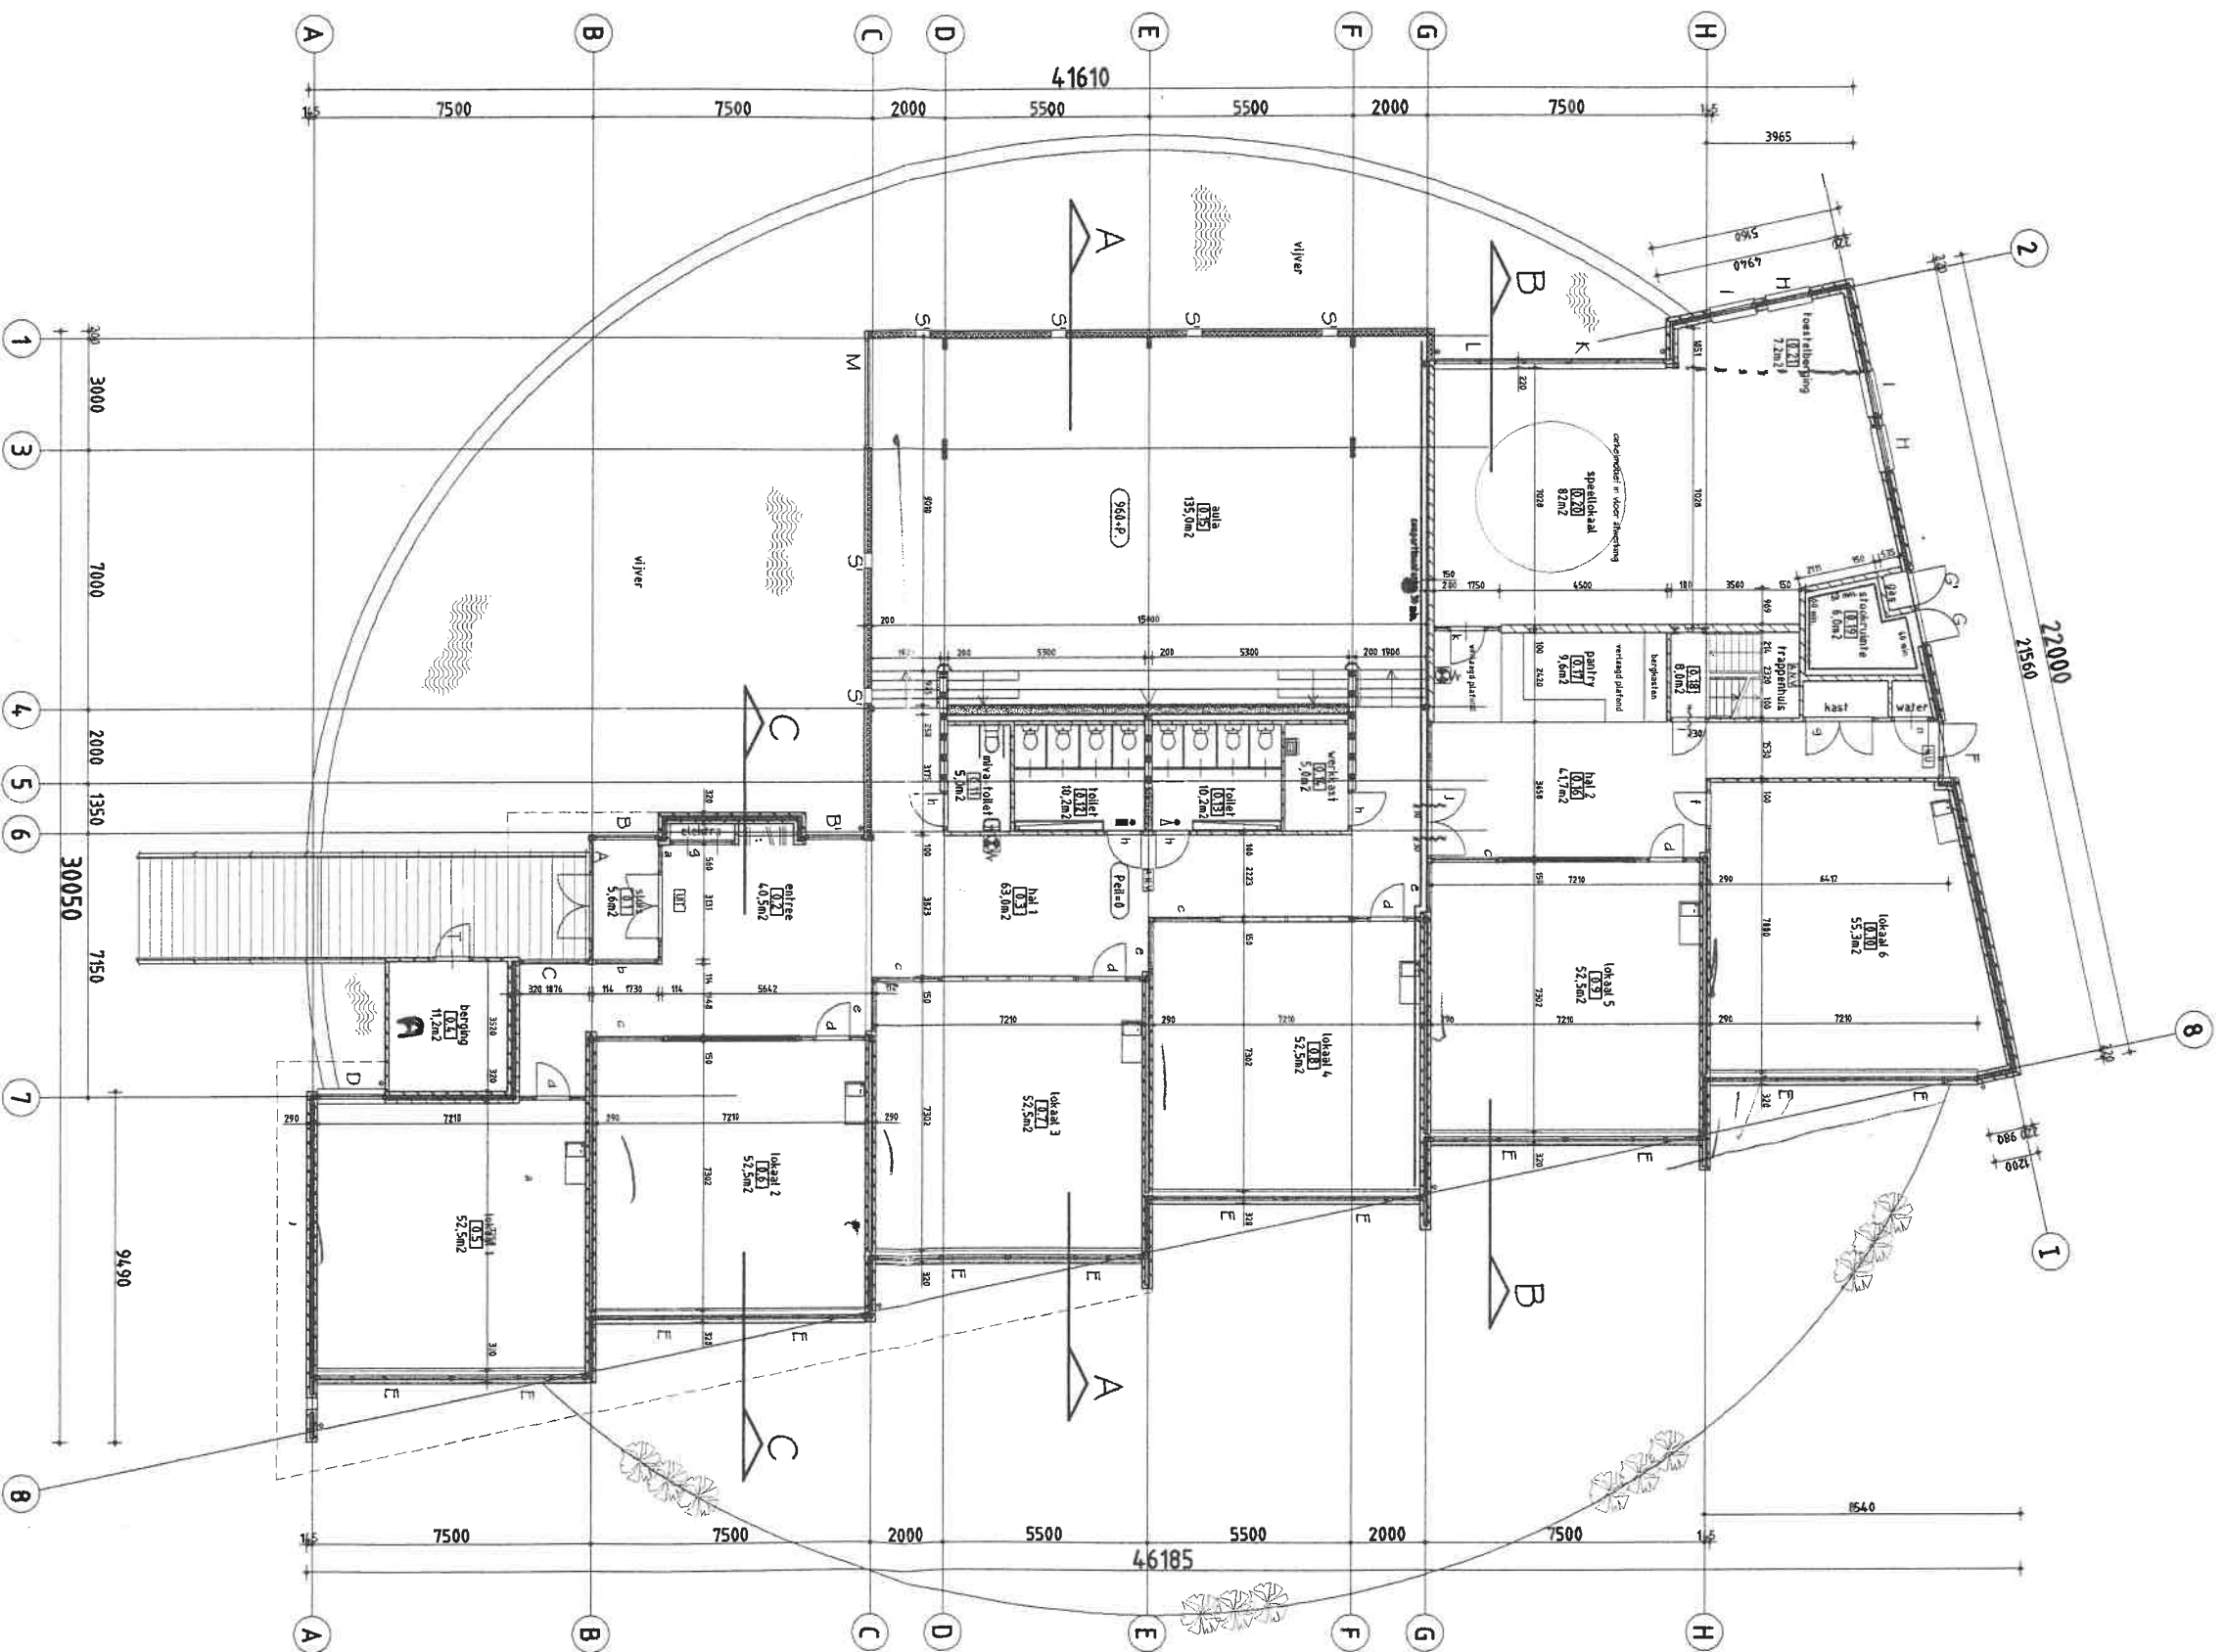

begane grond


Nieuwbouw Jenaplanschool 't Startnest te Lithoorn

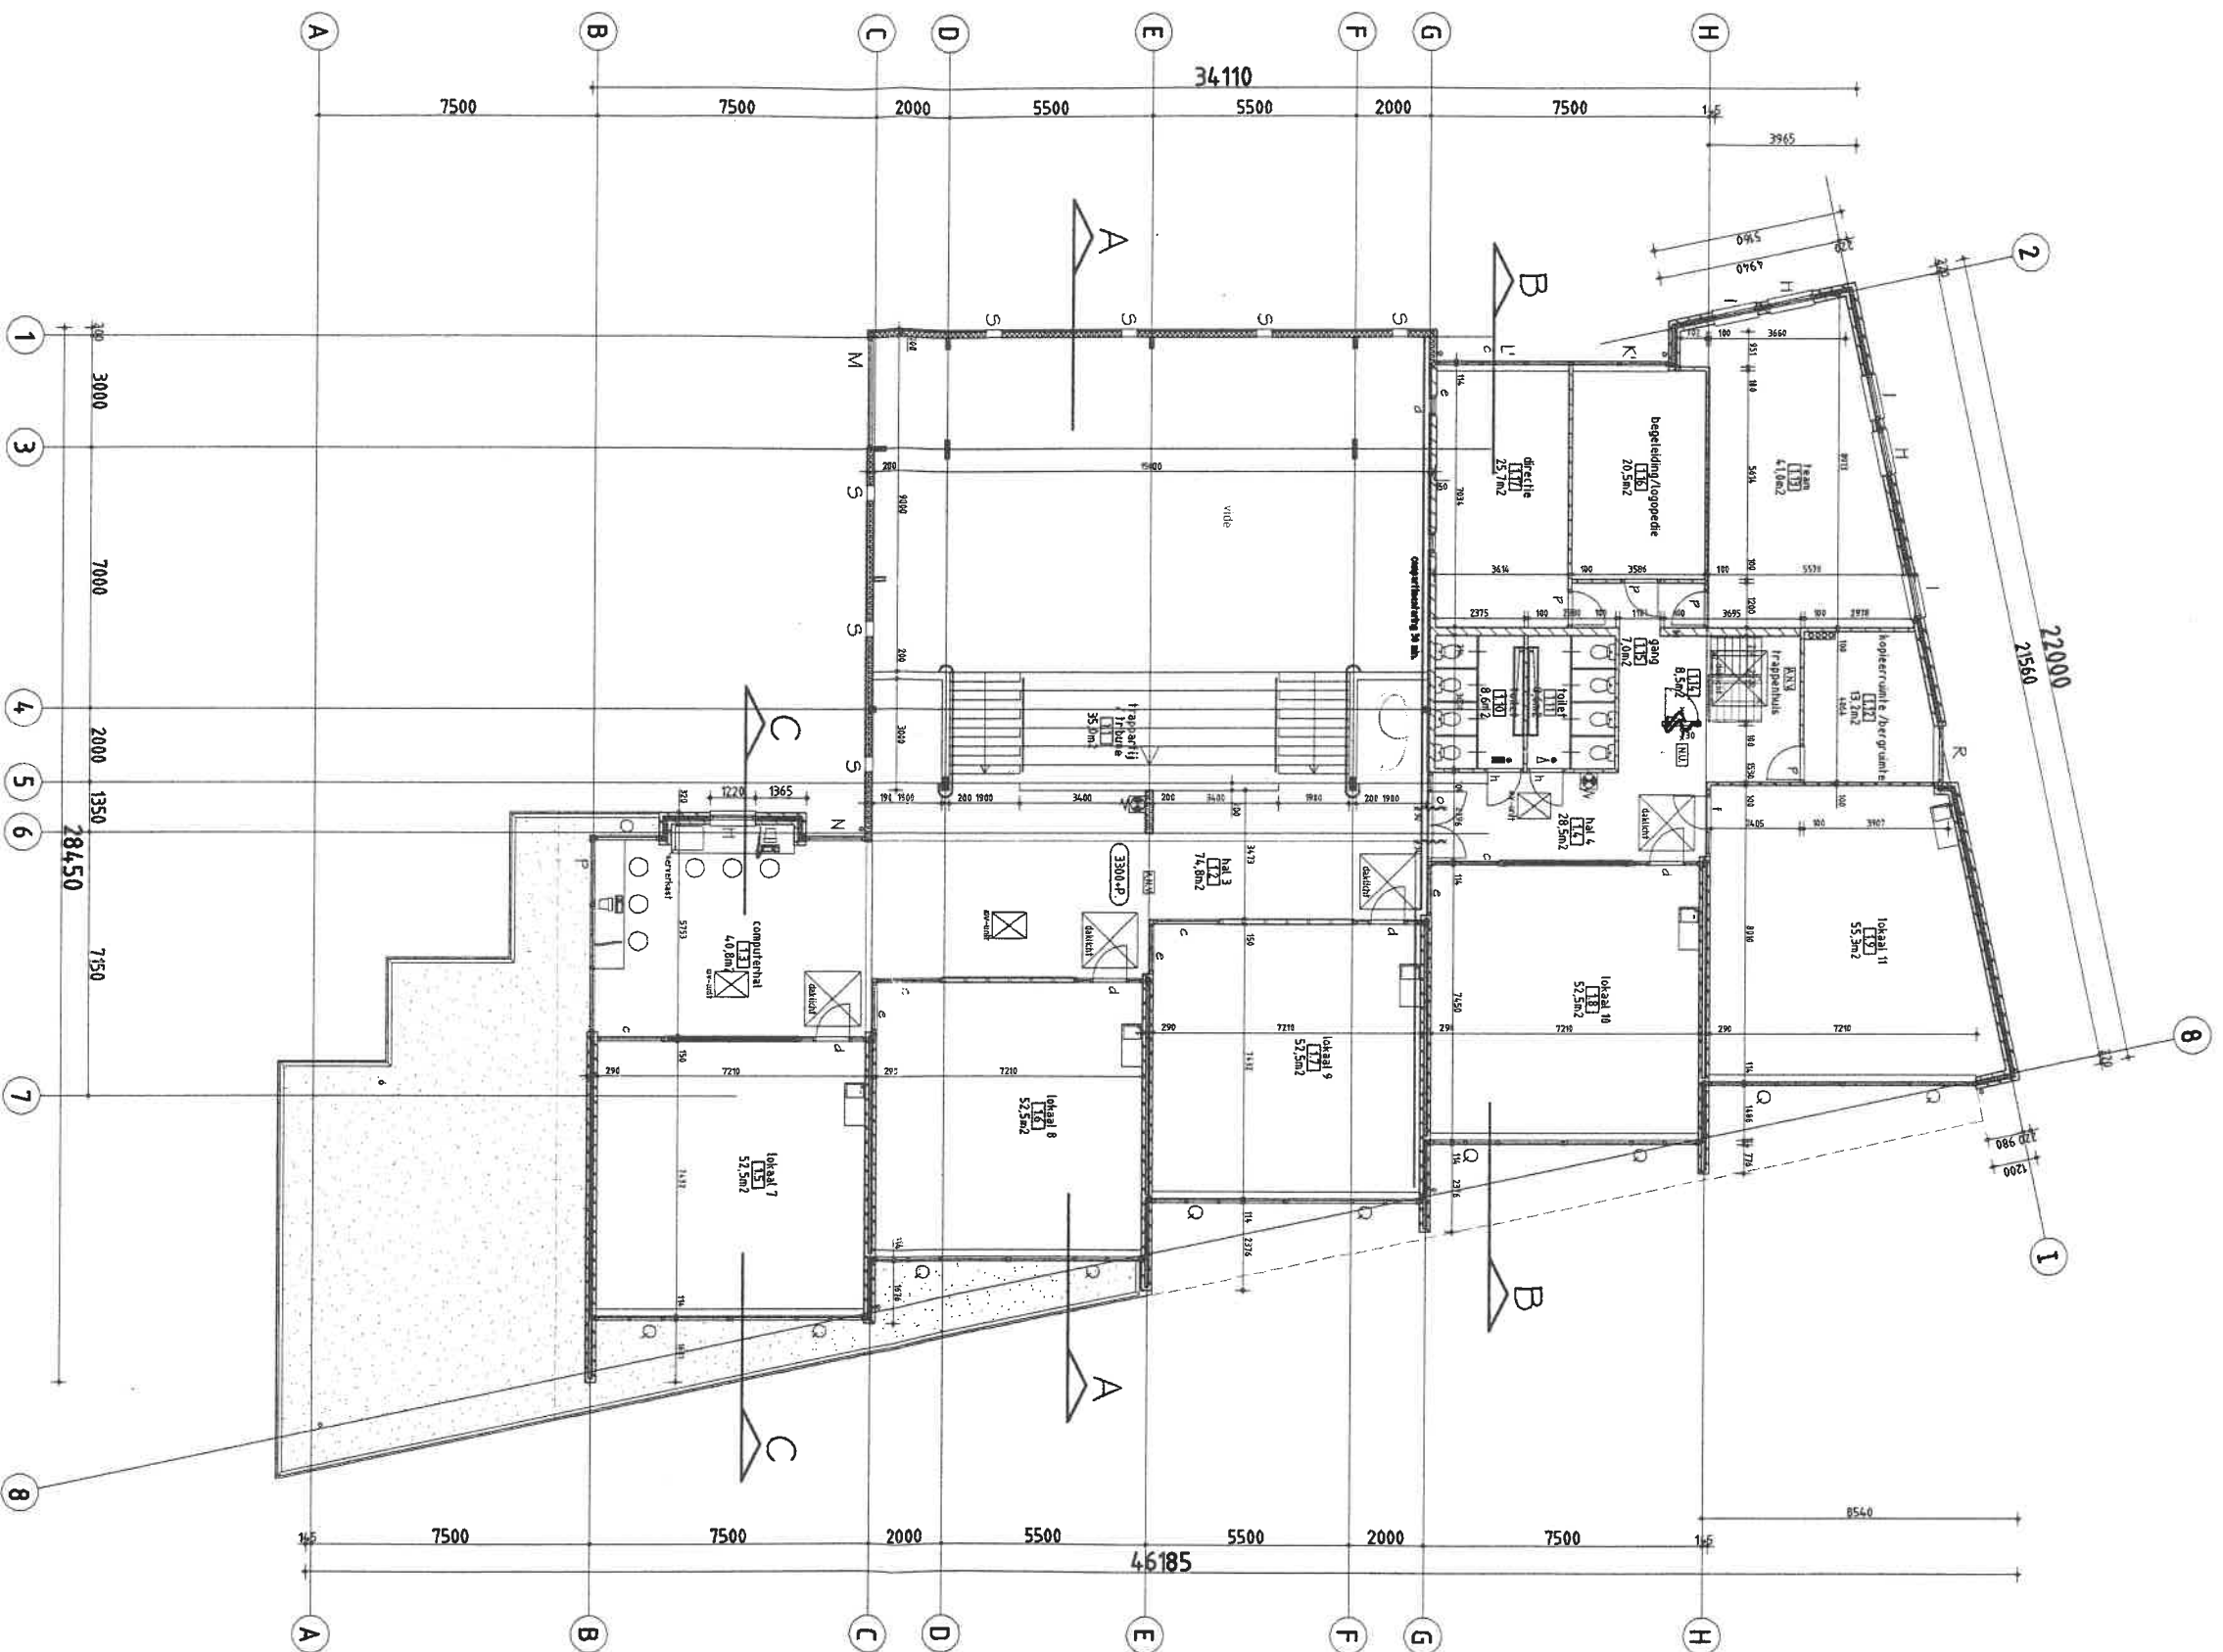


verdieping

Nieuwbouw Jenaplanschool 't Startnest te Lithoorn


get.: fro	datum: 22.03.2001	schaal: 1:200	werknr.: 99-75	gew.:	blad nr.: Verd
-----------	-------------------	---------------	----------------	-------	----------------

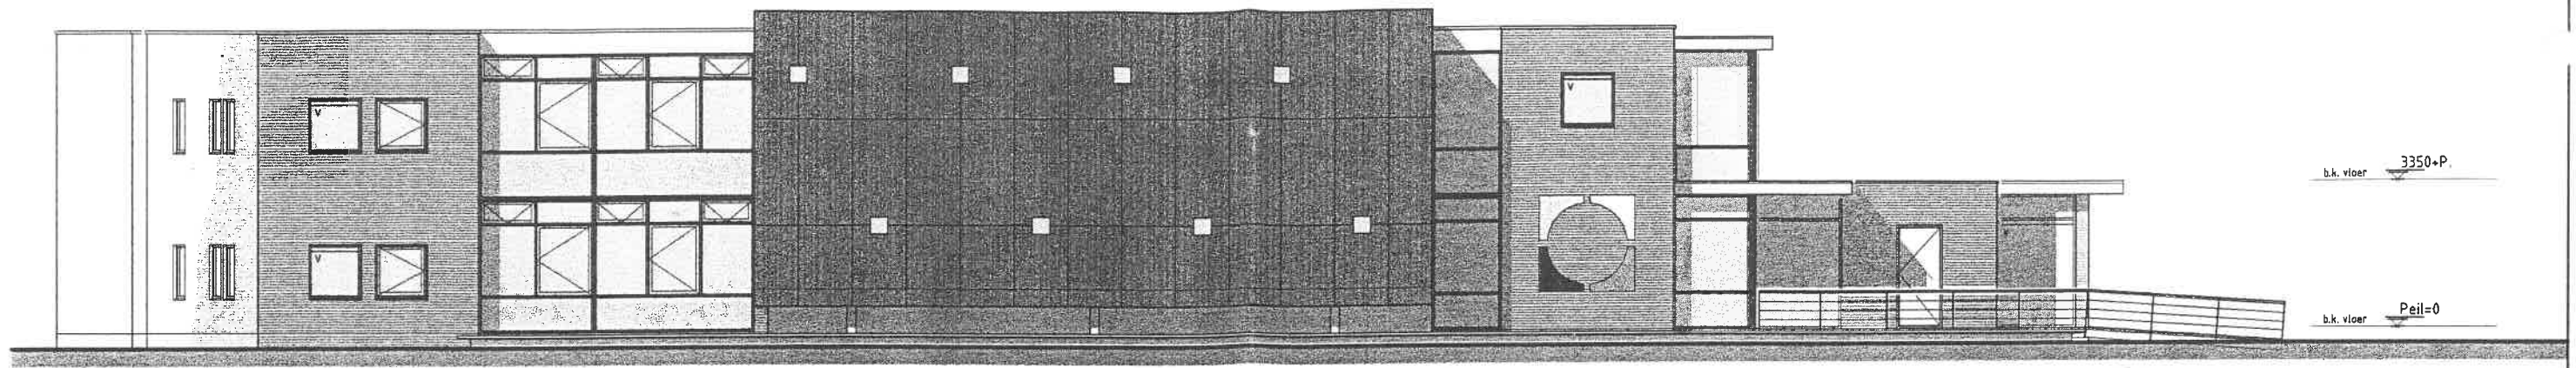


noordoost-gevel

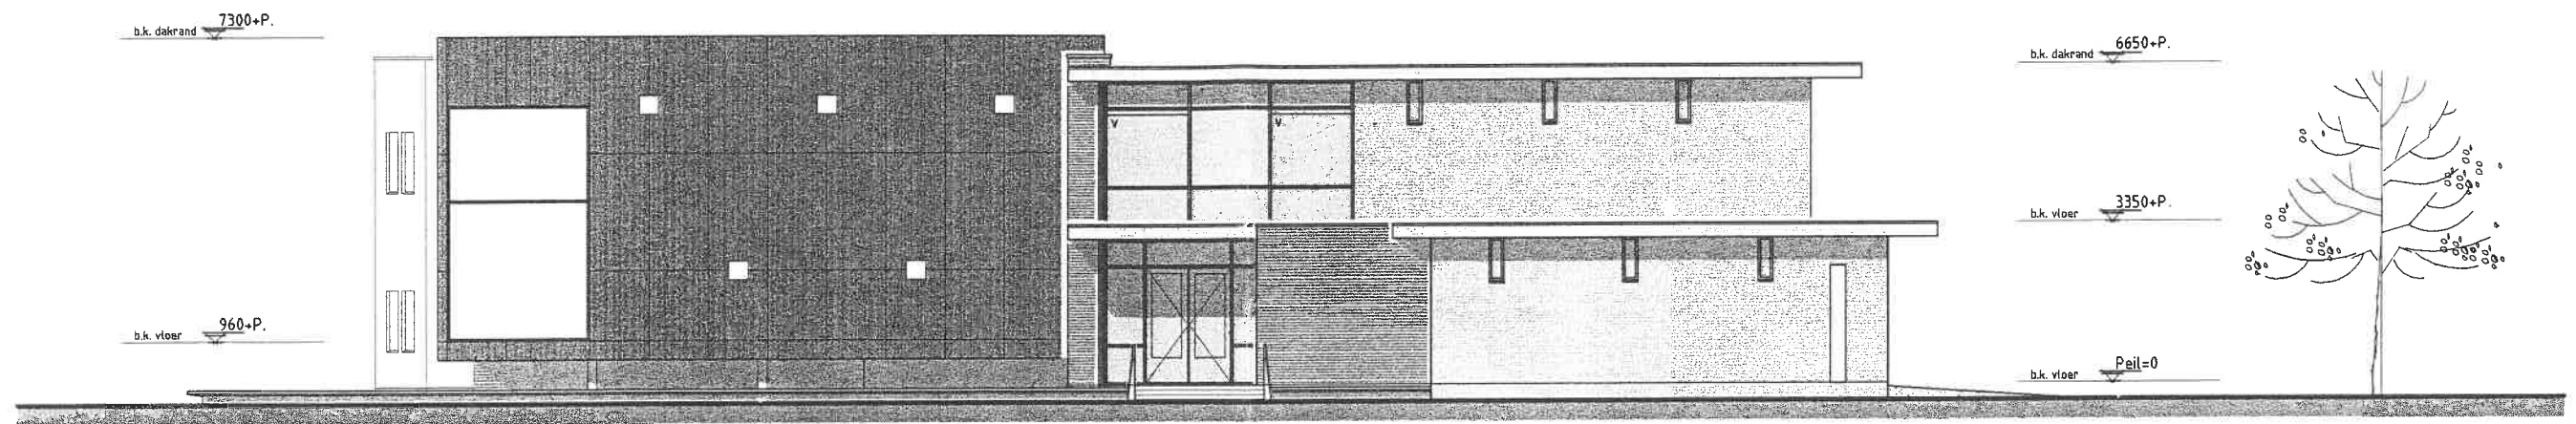


noordwest-gevel

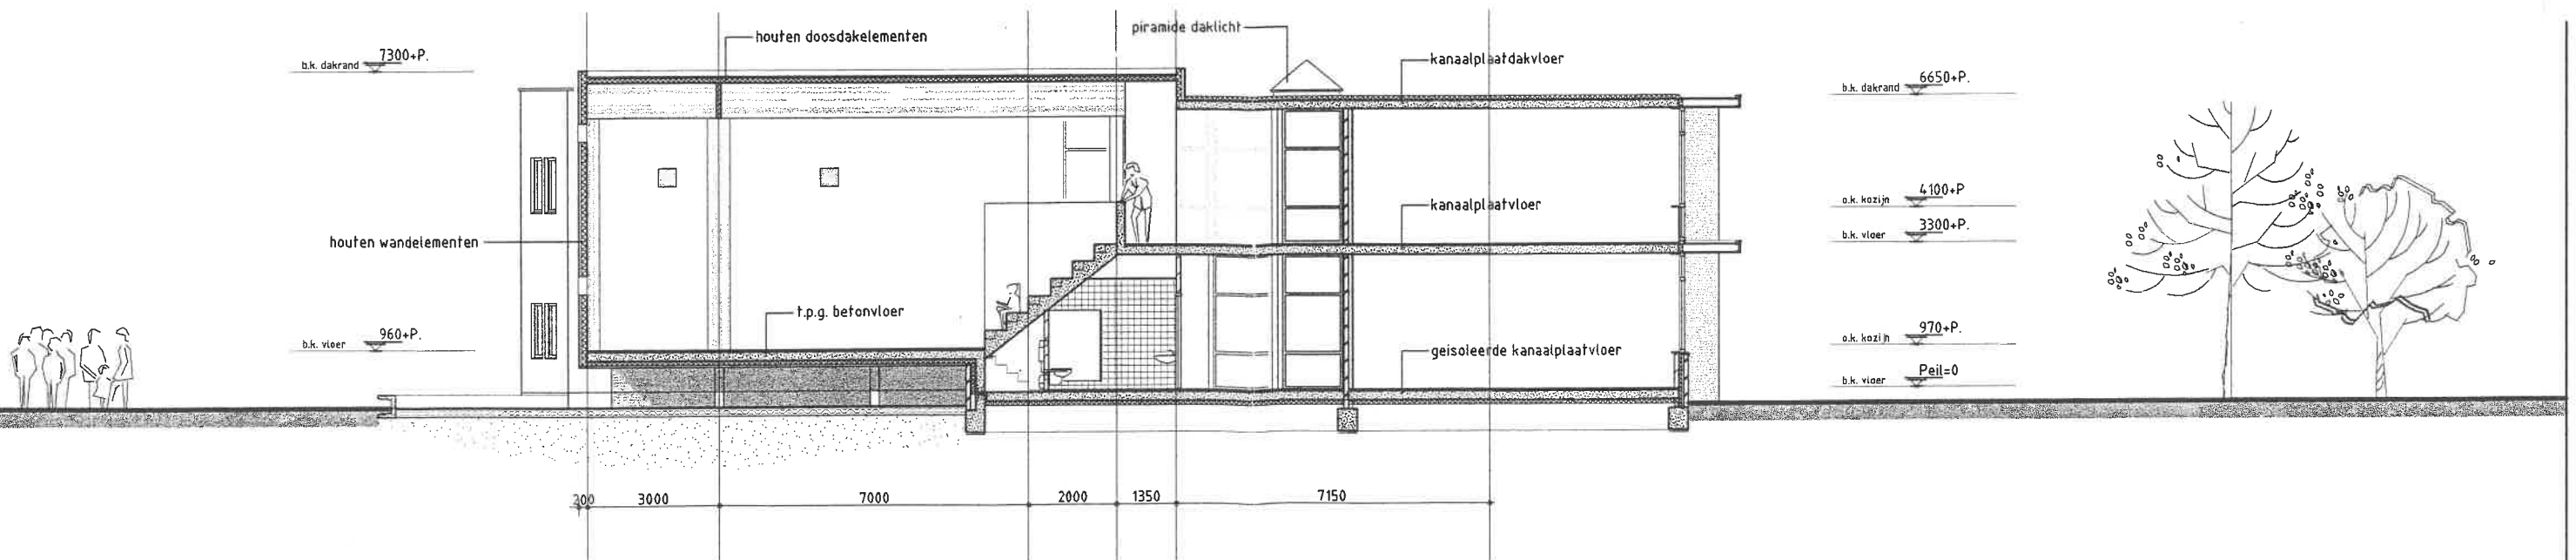


doorsnede A-A

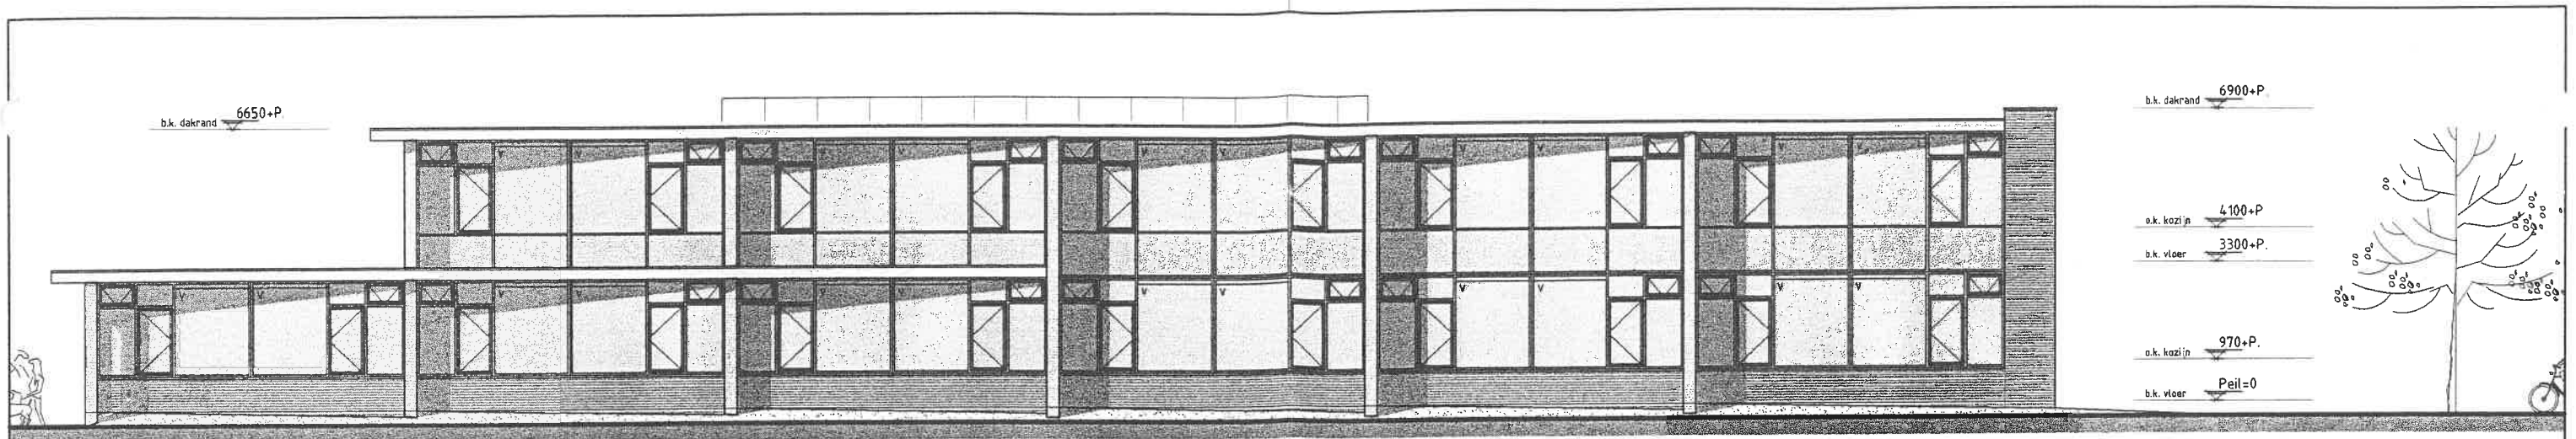

zuidwest-gevel

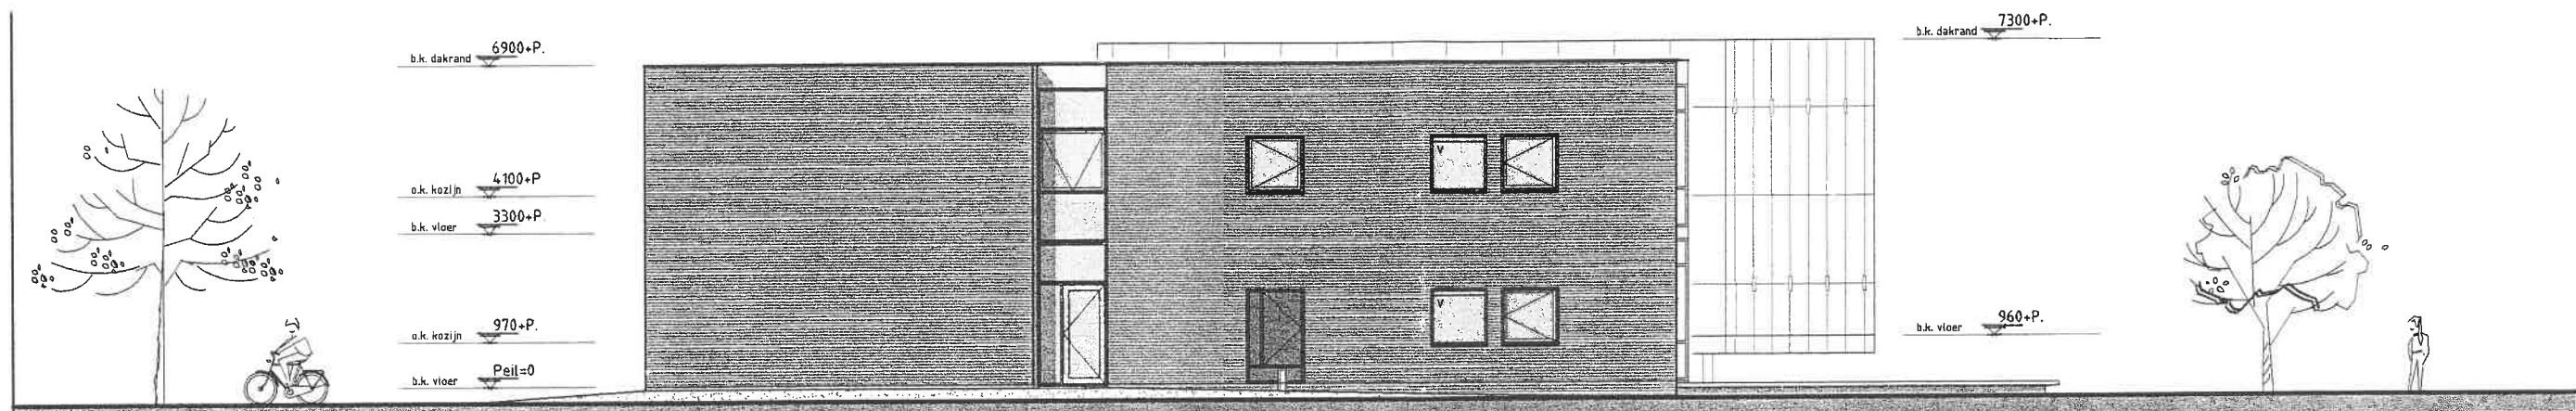

zuidoost-gevel

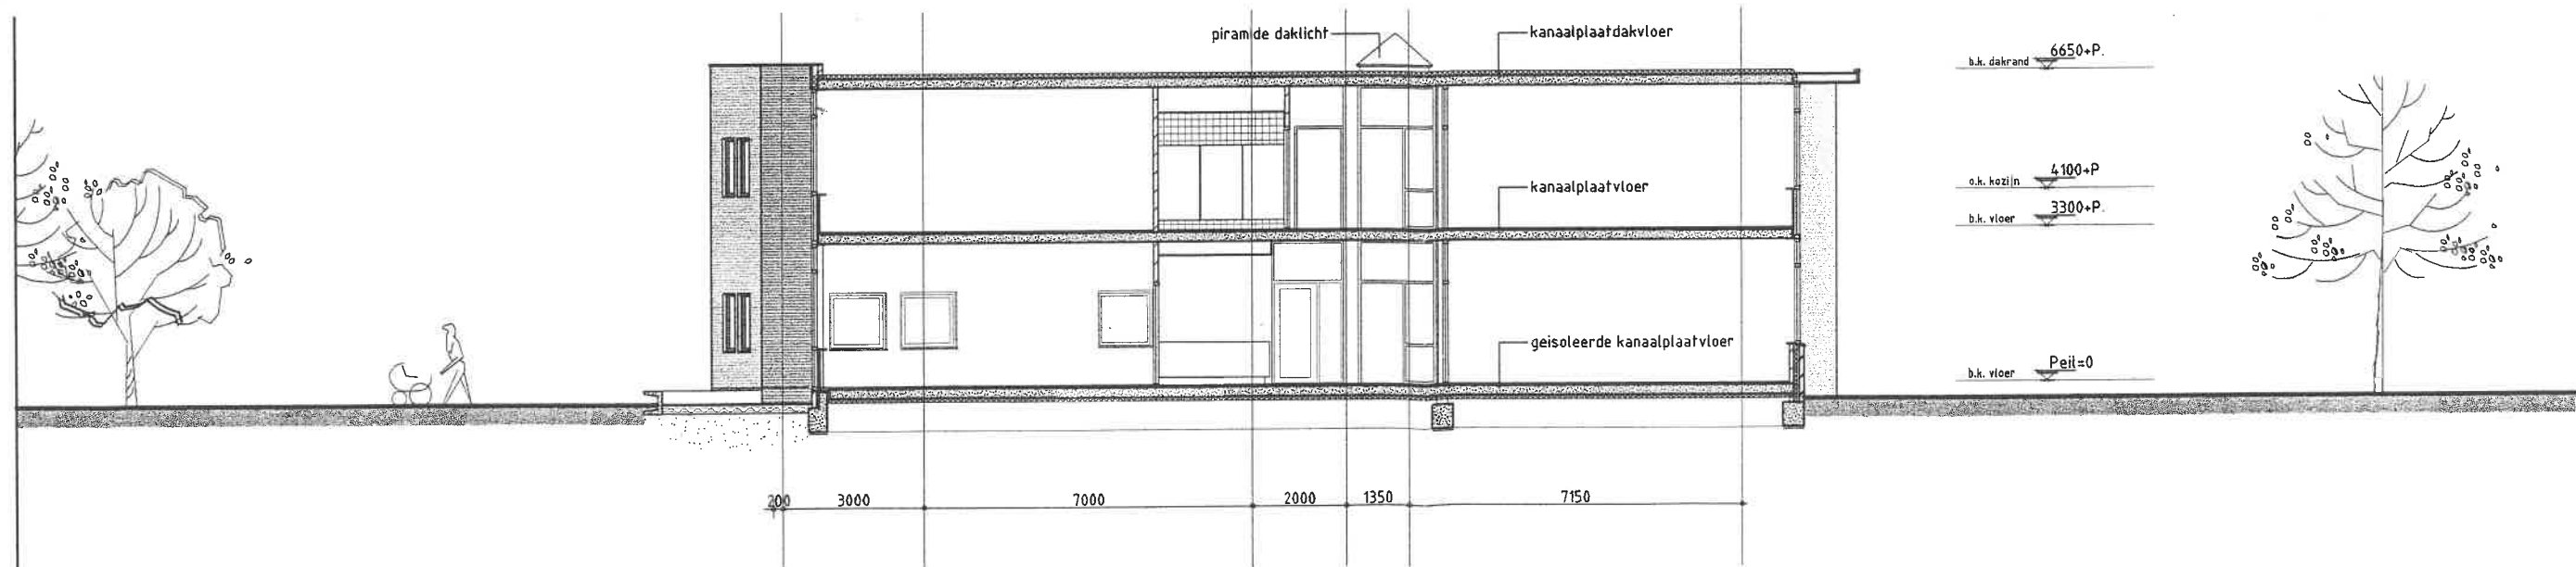

doorsnede B-B