


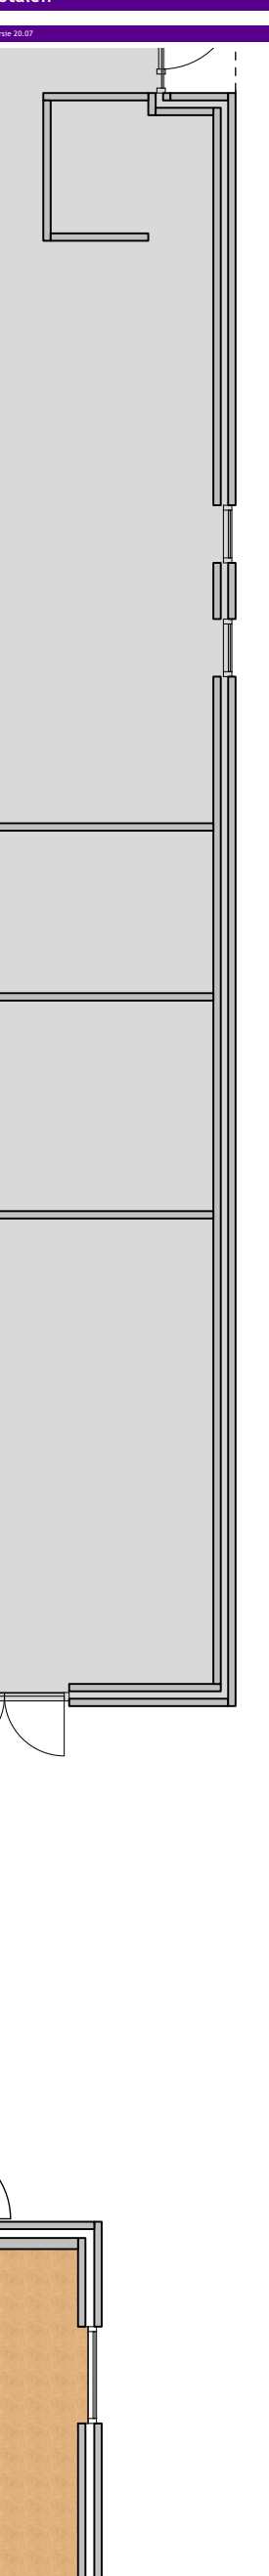

HOEEVEELHEDEN VLOERAFWERKING				RUIJMTETABEL							
Afwerking	aantal viakken	m²	omtrek	laag	nr.	ruimte	bouwbesluitfunctie	gebruiksfunctie	GO m³	VO m³	
cementdekvloer / beton	3	18,5 m²	32 m	00 - 01	lokaal		verblifruimte	Onderwijsfunctie	55,69	55,69	
dekvloer/beton geschilderd	2	65,2 m²	46 m	00 - 02	lokaal		verblifruimte	Onderwijsfunctie	49,60	49,60	
gienvloer	19	99,6 m²	179 m	00 - 03	speellokaal		verblifruimte	Onderwijsfunctie	85,15	85,15	
rubber (trap)	4	32,6 m²	48 m	00 - 03a	berging		bergruimte	Onderwijsfunctie	6,02	0,00	
marmoleum	30	440,8 m²	470 m	00 - 04	toilet		toilet ruimte	Onderwijsfunctie	1,68	0,00	
natuursteen	2	8,0 m²	16 m	00 - 05	wk		bergruimte	Onderwijsfunctie	1,13	0,00	
grindvloer	2	6,7 m²	15 m	00 - 06	gang		verkeersruimte	Onderwijsfunctie	14,91	0,00	
hout /parket	2	8,0 m²	16 m	00 - 07	gang		verkeersruimte	Onderwijsfunctie	6,45	0,00	
schoonloopmat	7	51,8 m²	81 m	00 - 08	kantoor		verblifruimte	Onderwijsfunctie	18,12	18,12	
tapijt/tapijttegels	41	1623,8 m²	1020 m	00 - 09	kantoor		verblifruimte	Onderwijsfunctie	13,37	13,37	
tegclwerk	8	28,1 m²	58 m	00 - 10	entree		verkeersruimte	Onderwijsfunctie	29,59	0,00	
sportvloer	4	99,2 m²	66 m	00 - 10a	mk		techniekr ruimte	Onderwijsfunctie	0,57	0,00	
totaal	120	2383 m²	1980 m	00 - 10b	mk		techniekr ruimte	Onderwijsfunctie	1,01	0,00	
				00 - 11a	berging		bergruimte	Onderwijsfunctie	7,10	0,00	
				00 - 11b	berging		bergruimte	Onderwijsfunctie	7,10	0,00	
				00 - 12	gang		verkeersruimte	Onderwijsfunctie	13,40	0,00	
				00 - 12a	lift		verkeersruimte	Onderwijsfunctie	3,18	0,00	
				00 - 13	berging		bergruimte	Onderwijsfunctie	4,41	0,00	
				00 - 14a	miva		toilet ruimte	Onderwijsfunctie	3,84	0,00	
				00 - 14b	toilet		toilet ruimte	Onderwijsfunctie	6,32	0,00	
				00 - 15	gang		verkeersruimte	Onderwijsfunctie	22,28	0,00	
				00 - 16	gang		verkeersruimte	Onderwijsfunctie	78,32	0,00	
				00 - 17	toilet		toilet ruimte	Onderwijsfunctie	7,46	0,00	
				00 - 18	berging		toilet ruimte	Onderwijsfunctie	7,33	0,00	
				00 - 19	lokaal		verblifruimte	Onderwijsfunctie	50,25	50,25	
				00 - 20	lokaal		verblifruimte	Onderwijsfunctie	50,25	50,25	
				00 - 36	lokaal		verblifruimte	Onderwijsfunctie	50,55	50,55	
				00 - 37	lokaal		verblifruimte	Onderwijsfunctie	50,53	50,53	
				00 - 69	berging		bergruimte	Onderwijsfunctie	17,91	0,00	
				00 - 70	gang		verkeersruimte	Onderwijsfunctie	27,38	0,00	
				00 - 73	berging		bergruimte	Onderwijsfunctie	6,31	0,00	
				00 - 74	fietsenstalling docenten		bergruimte	Onderwijsfunctie	25,98	0,00	
				00 - 74a	buitenberging		bergruimte	Onderwijsfunctie	13,01	0,00	
				00 - 75	speellokaal		verblifruimte	Onderwijsfunctie	87,20	87,20	
				00 - 76	speellokaal		verblifruimte	Onderwijsfunctie	33,79	33,79	
				00 - 77	trappenhuis		verkeersruimte	Onderwijsfunctie	9,95	0,00	
				00 - 77a	wk		bergruimte	Onderwijsfunctie	1,92	0,00	
				00 - 78	buitenberging		bergruimte	Onderwijsfunctie	10,46	0,00	
				00 - 79	lokaal		verblifruimte	Onderwijsfunctie	50,10	50,10	
				00 - 80	lokaal		verblifruimte	Onderwijsfunctie	50,10	50,10	
				00 - 81	lokaal		verblifruimte	Onderwijsfunctie	50,10	50,10	
				00 - 82	interne begeleiding		verblifruimte	Onderwijsfunctie	18,53	18,53	
				00 - 84	toilet		toilet ruimte	Onderwijsfunctie	7,26	0,00	
				00 - 85	toilet		toilet ruimte	Onderwijsfunctie	7,26	0,00	
				00 - 86	toilet		toilet ruimte	Onderwijsfunctie	1,89	0,00	
				00 - 87	toilet		toilet ruimte	Onderwijsfunctie	1,84	0,00	
				00 - 88	gang		verkeersruimte	Onderwijsfunctie	4,72	0,00	
				00 - 89	gang		verkeersruimte	Onderwijsfunctie	95,44	0,00	
								totaal begane grond	1166,80	713,36	
					01 - 03	miva		toilet ruimte	Onderwijsfunctie	3,95	0,00
					01 - 18	mk		techniekr ruimte	Onderwijsfunctie	0,29	0,00
					01 - 24	gang		verkeersruimte	Onderwijsfunctie	0,13	0,00
					01 - 30	toilet		toilet ruimte	Onderwijsfunctie	4,69	0,00
					01 - 31	berging		bergruimte	Onderwijsfunctie	3,26	0,00
					01 - 32	wk		bergruimte	Onderwijsfunctie	1,71	0,00
					01 - 33	gang		verkeersruimte	Onderwijsfunctie	164,37	0,00
					01 - 35	lokaal		verblifruimte	Onderwijsfunctie	48,05	48,05
					01 - 36	lokaal		verblifruimte	Onderwijsfunctie	48,05	48,05
					01 - 37	lokaal		verblifruimte	Onderwijsfunctie	47,61	47,61
					01 - 38a	gang		verkeersruimte	Onderwijsfunctie	10,10	0,00
					01 - 38b	gang		verkeersruimte	Onderwijsfunctie	2,31	0,00
					01 - 38c	gang		verkeersruimte	Onderwijsfunctie	60,26	0,00
					01 - 39	hal		verkeersruimte	Onderwijsfunctie	36,37	0,00
				01 - 39a	lift		verkeersruimte	Onderwijsfunctie	3,18	0,00	
				01 - 40	keuken		verblifruimte	Onderwijsfunctie	15,59	15,59	
				01 - 41	coach		verblifruimte	Onderwijsfunctie	12,10	12,10	
				01 - 42	ib		verblifruimte	Onderwijsfunctie	12,91	12,91	
				01 - 43	copierruimte		bergruimte	Onderwijsfunctie	10,63	0,00	
				01 - 44	berging		bergruimte	Onderwijsfunctie	8,19	0,00	
				01 - 45	toilet		toilet ruimte	Onderwijsfunctie	7,79	0,00	
				01 - 46	lokaal		verblifruimte	Onderwijsfunctie	51,18	51,18	
				01 - 46a	berging		bergruimte	Onderwijsfunctie	14,02	0,00	
				01 - 47	lokaal		verblifruimte	Onderwijsfunctie	49,18	49,18	
				01 - 48	lokaal		verblifruimte	Onderwijsfunctie	49,17	49,17	
				01 - 50	lerarenkamer		verblifruimte	Onderwijsfunctie	58,42	58,42	
				01 - 51	kantoor		verblifruimte	Onderwijsfunctie	16,59	16,59	
				01 - 52	gang		verkeersruimte	Onderwijsfunctie	10,43	0,00	
				01 - 52a	toilet		toilet ruimte	Onderwijsfunctie	1,41	0,00	
				01 - 52b	wk		bergruimte	Onderwijsfunctie	1,22	0,00	
				01 - 53a	toilet		toilet ruimte	Onderwijsfunctie	7,24	0,00	
				01 - 53b	toilet		toilet ruimte	Onderwijsfunctie	7,24	0,00	
				01 - 53c	techniek		techniekr ruimte	Onderwijsfunctie	2,14	0,00	
				01 - 55	berging		bergruimte	Onderwijsfunctie	16,67	0,00	
				01 - 56	toilet		toilet ruimte	Onderwijsfunctie	3,77	0,00	
				01 - 57	lokaal		verblifruimte	Onderwijsfunctie	50,35	50,35	
				01 - 58	lokaal		verblifruimte	Onderwijsfunctie	50,38	50,38	
				01 - 59	directie		verblifruimte	Onderwijsfunctie	29,56	29,56	
				01 - 60	berging		bergruimte	Onderwijsfunctie	41,33	0,00	
				01 - 61	gang		verkeersruimte	Onderwijsfunctie	16,17	0,00	
				01 - 62	adjunct directeur		verblifruimte	Onderwijsfunctie	14,47	14,47	
				01 - 63	administratie		verblifruimte	Onderwijsfunctie	14,58	14,58	
				01 - 64	gang		verkeersruimte	Onderwijsfunctie	126,62	0,00	
				01 - 64a	gang		verkeersruimte	Onderwijsfunctie	27,00	0,00	
				01 - 65	trappenhuis		verkeersruimte	Onderwijsfunctie	14,71	0,00	
				01 - 65a	toilet		toilet ruimte	Onderwijsfunctie	2,37	0,00	
				01 - 66	lokaal		verblifruimte	Onderwijsfunctie	50,10	50,10	
				01 - 67	lokaal		verblifruimte	Onderwijsfunctie	50,10	50,10	
				01 - 68	lokaal		verblifruimte	Onderwijsfunctie	50,10	50,10	
							totaal 1e verdieping	1328,11	718,53		
							totaal verdiepingen	2495 m²	1432 m³		

BouwMeester

HUISVESTINGSADVISEURS

BM

project

de Springschans te Uithoorn

opdrachtgever

Wijzer aan de Amstel

omschrijving wijziging

onderwerp

www.bmadviseurs.nl

074 - 265 06 95

formaat

1:100

project-verantw.

MH

datum

10-11-2021

getekend

MH

werknnummer

BM-046-005

blad

VL00