


Veiligheidsplattegrond



O.B.S. Wiene
Tankinksweg 4
7495 RL Ambt Delden

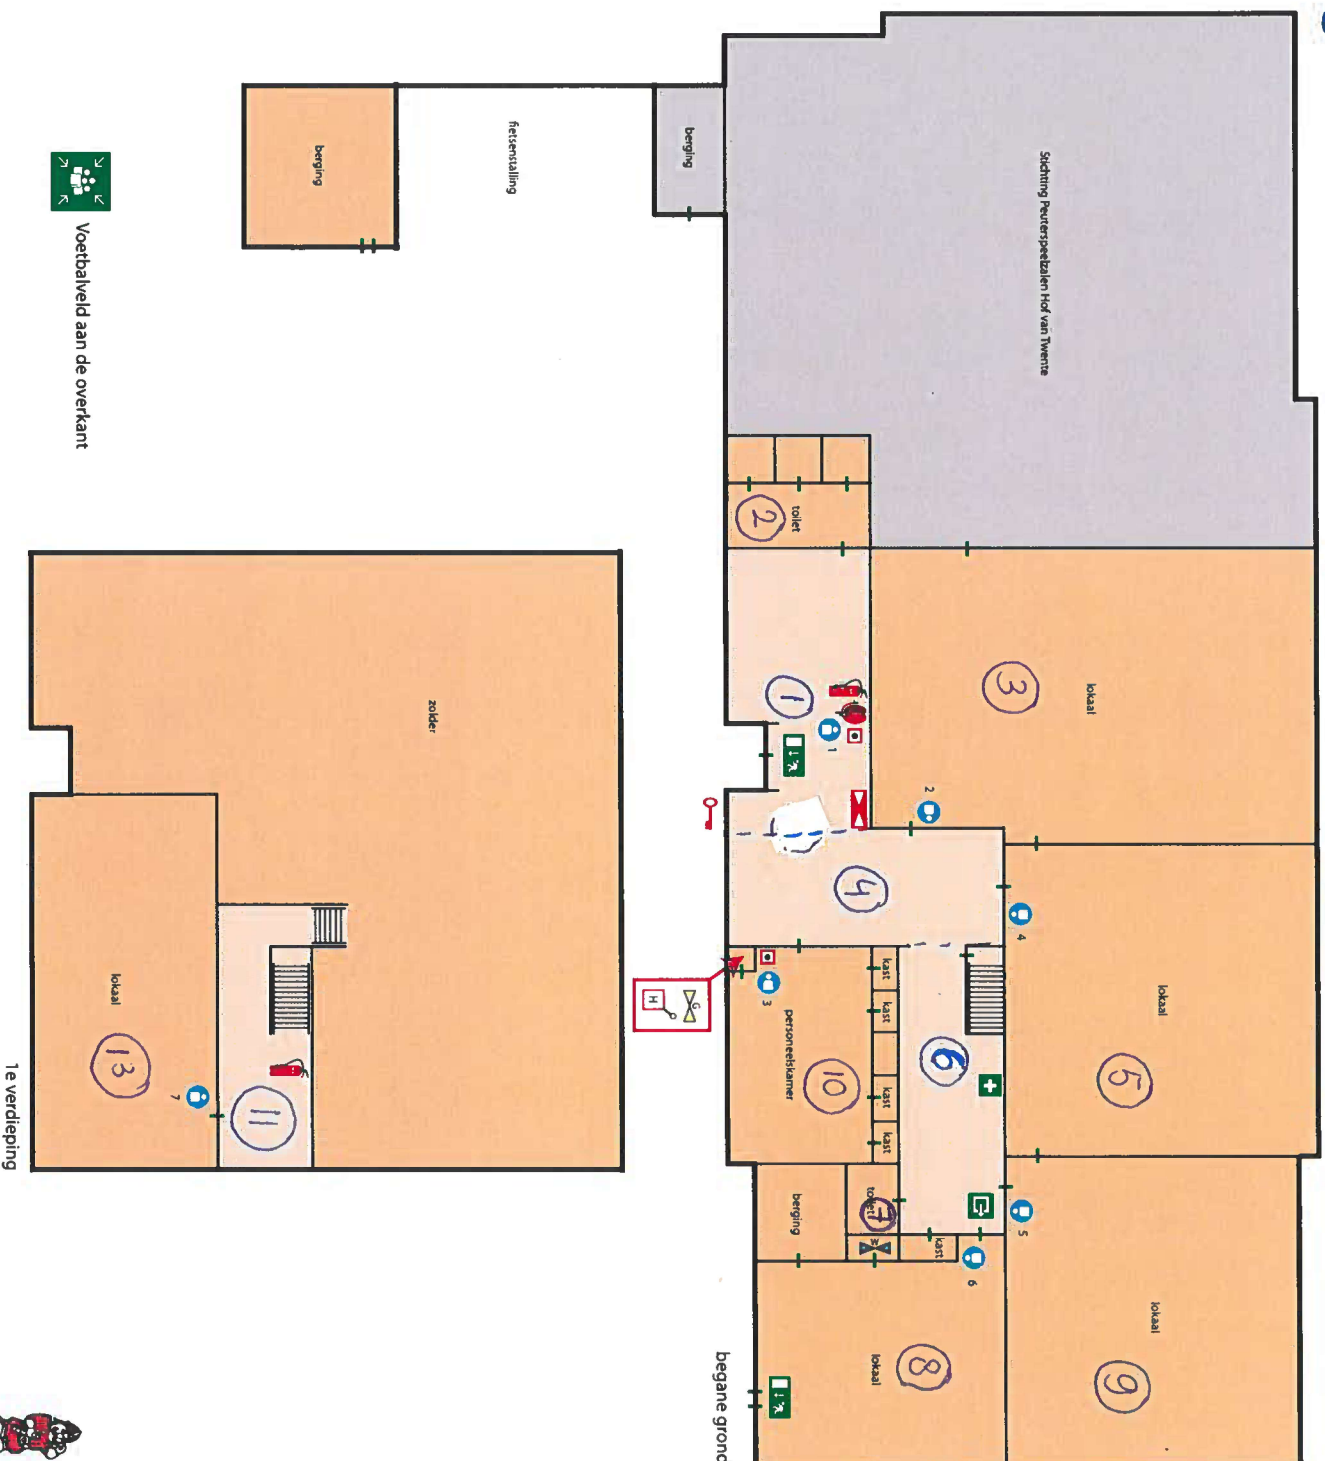

Voertuilverkeer aan de overkant