



bij banden gefundeerd op zandcunet langs een weg
die ligt langs een groenstrook langs watergangen:
* band aan achterzijde voorzien van een steunrug van schrale beton.

wapening Ø6 mm
voor extra onderlinge
verbondenheid

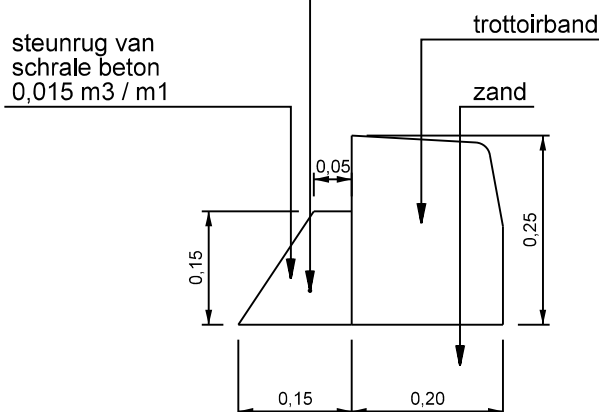

bij banden gefundeerd op menggranulaat langs een weg
die ligt langs een groenstrook langs watergangen:
* betonbanden stellen op een laag stelspecie van 20 mm op de funderingslaag.
* band aan achterzijde voorzien van een steunrug van schrale beton.

wapening Ø6 mm
voor extra onderlinge
verbondenheid

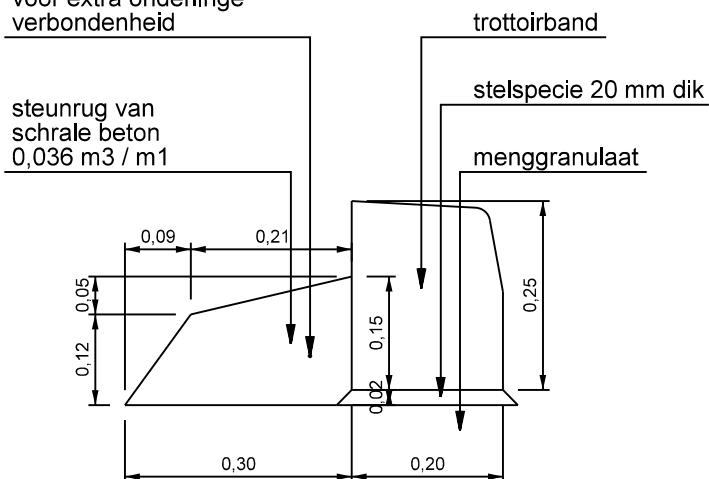

bezoekadres:
Burgemeester Jamesplein 1
2803 PG Gouda



postadres:
postbus 1086
2800 BB Gouda

LEIDRAAD INRICHTING OPENBARE RUIMTE STANDAARDUITVOERINGSDETAILS

omschrijving:
Fundering kantopsluiting

tekeningsnummer:
U-4WE-05-02

schaal:

1:10

vroige versie:

03-04-17

formaat:

A4

210x297

datum definitief:

03-07-17