




bezoekadres:
Burgemeester Jamesplein 1
2803 PG Gouda

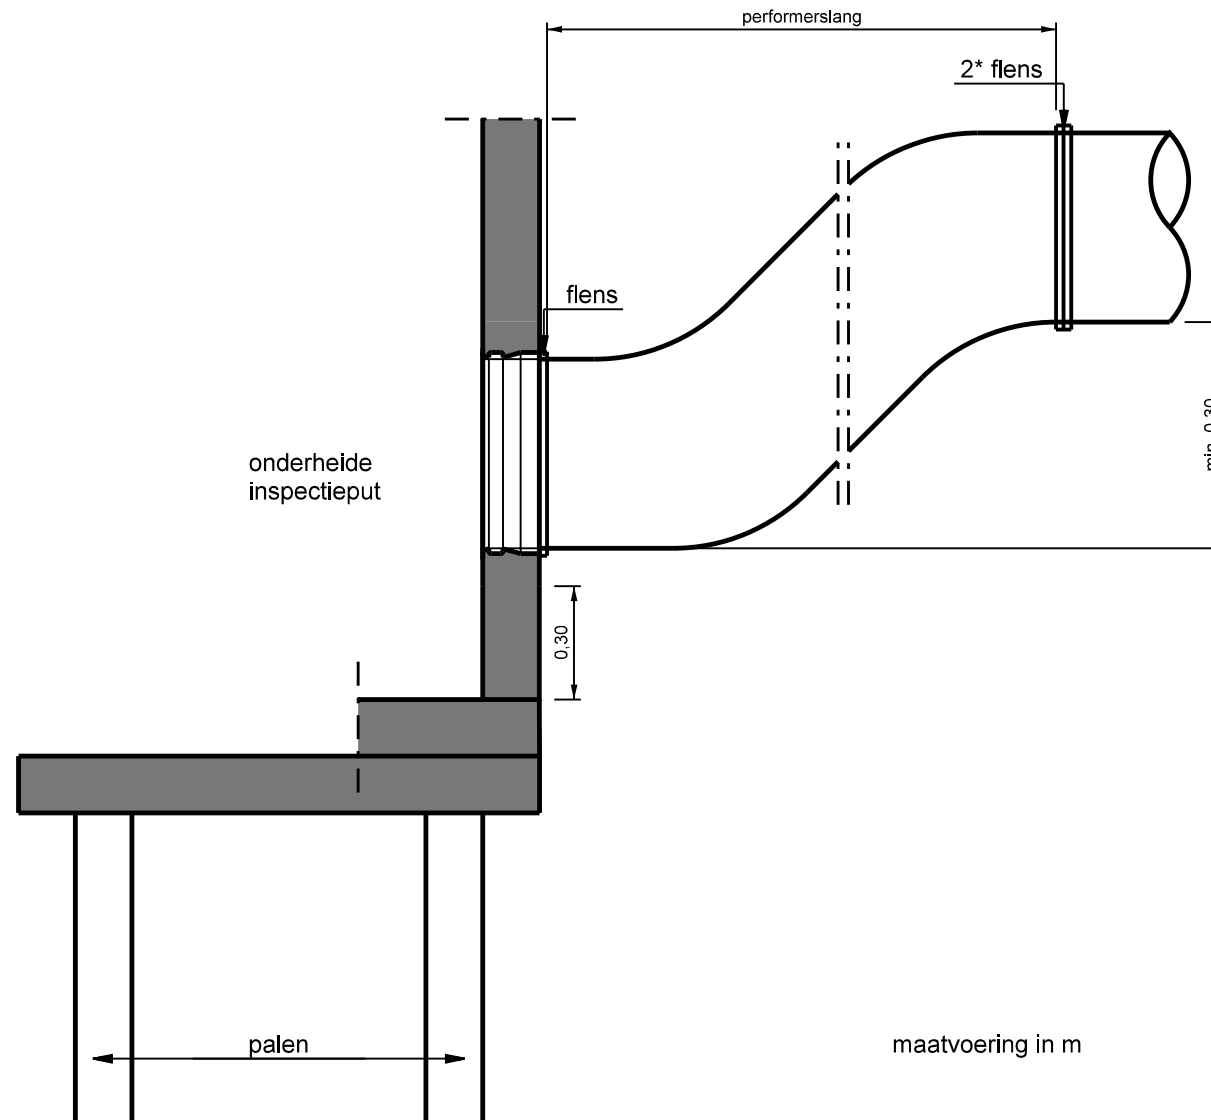

postadres:
postbus 1086
2800 BB Gouda

LEIDRAAD INRICHTING OPENBARE RUIMTE STANDAARDUITVOERINGSDETAILS

omschrijving :
Flexibele aansluiting tussen PVC-leiding
en onderheide rioolput

tekeningnummer:

U-8RI-01-01

schaal :

1:20

vorige versie :

18-02-14

formaat :

A4

297x210

datum definitief :

03-07-17