



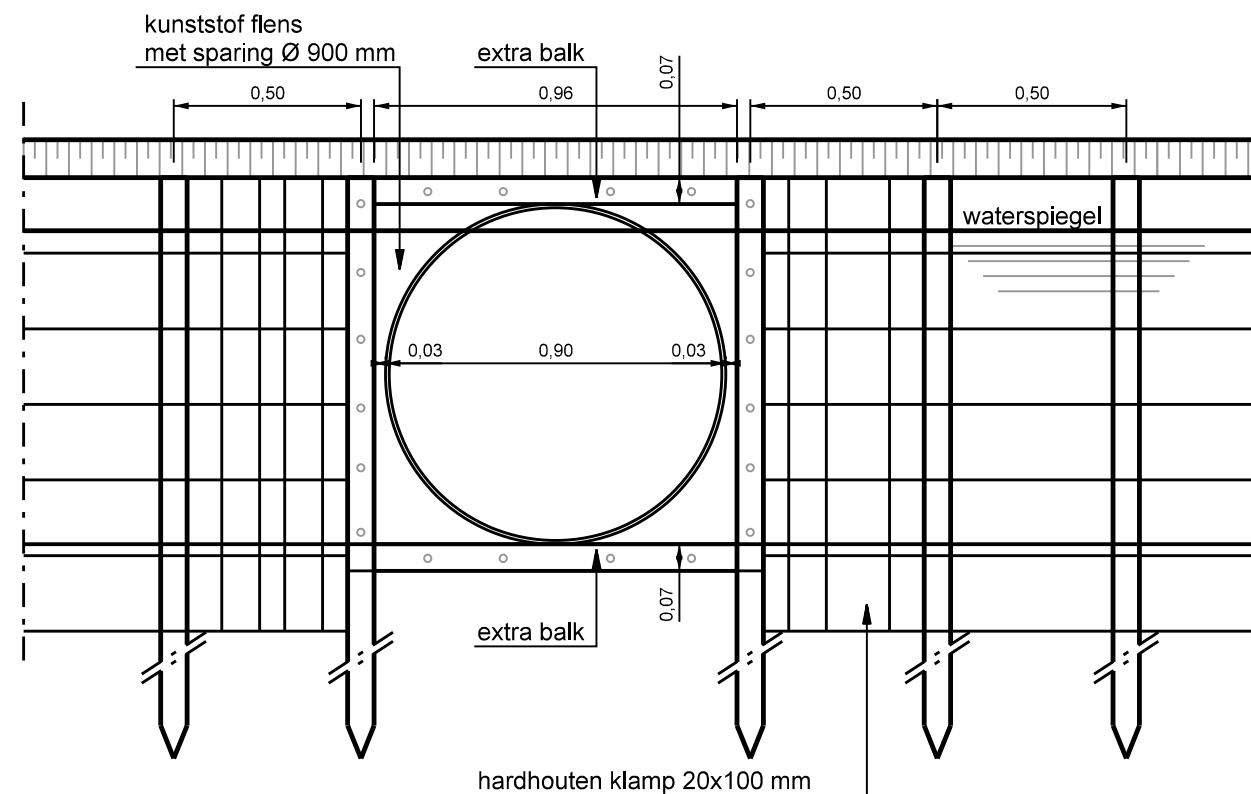

vooraanzicht

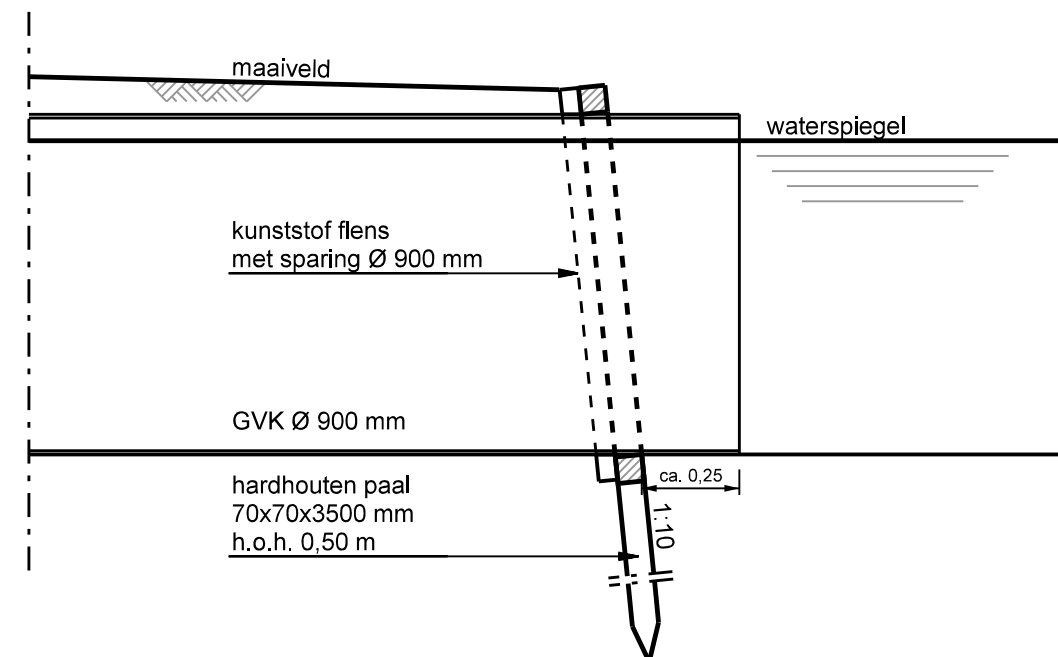

zijaanzicht

voor afmetingen beschoeiing, zie keuzetabel 7WA-10-02

maatvoering in m

bezoekadres:
Burgemeester Jamesplein 1
2803 PG Gouda

postadres:
postbus 1086
2800 BB Gouda



LEIDRAAD INRICHTING OPENBARE RUIMTE STANDAARDUITVOERINGSDETAILS

omschrijving :
Doorvoer overstort / duiker
door bestaande houten beschoeiing

tekeningnummer:

U-8RI-04-01

schaal :

1:20

vorige versie :

03-04-17

formaat :

A3

420x297

datum definitief :

03-07-17