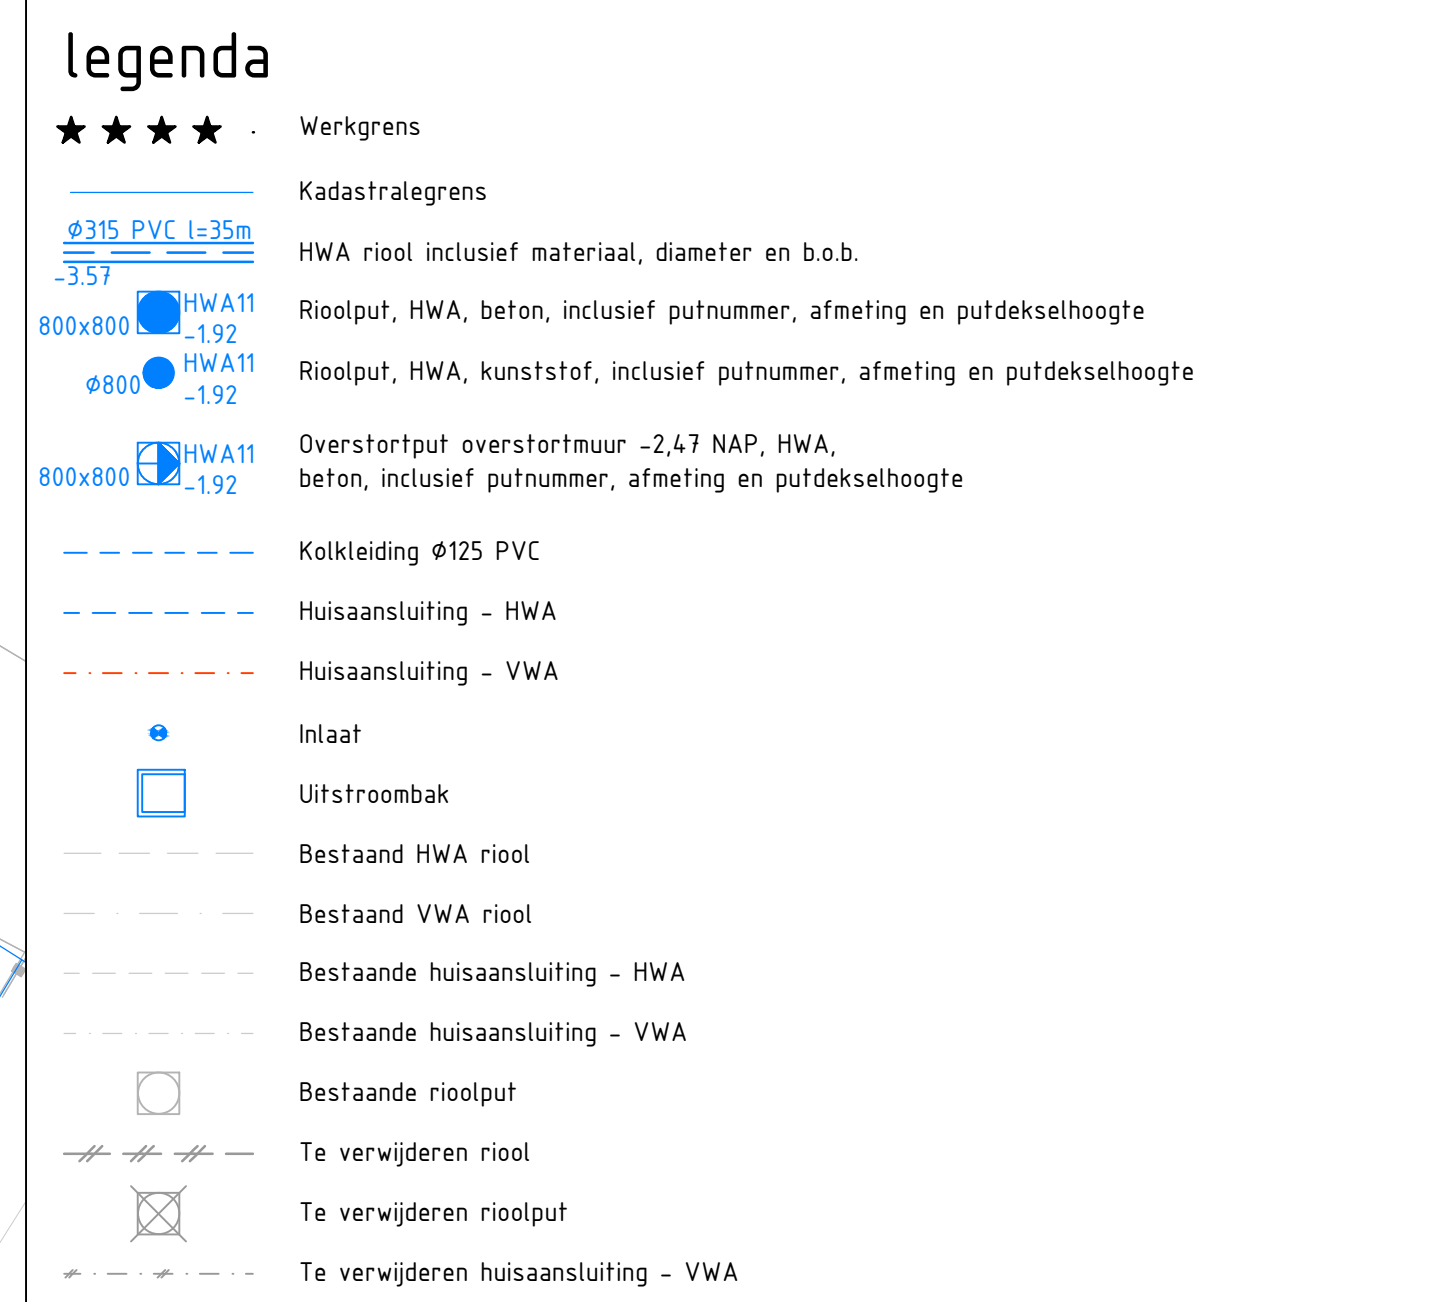


Opdrachtnummer:  Megaborn techniek met beleid	Postbus 56 4180 BB Waardenburg tel. 0418-654900 info@megaborn.com www.megaborn.com	Opdrachtgever:  gemeente gouda Postbus 1086 2800 BB Gouda tel. 14 01 82 gemeent@gouda.nl www.gouda.nl
---	---	--

Project: Reconstructie Edisonstraat en J. Wafftsraat		Documenttype: Tekening	
Onderdeel: Situatie met riolering		Blad: 11 van 13	
Projectfase: Bestek		Formaat: A10	Schaal: 1:200
		Projectnummer: 101719	
		Besteknummer: -	
Gefabriceerd door: WLO	Goedgekeurd door: MGR	Status: definitief	
Datum: 19-10-2022	Datum: 19-10-2022	Tekeningnummer: Gd0101-404b	