


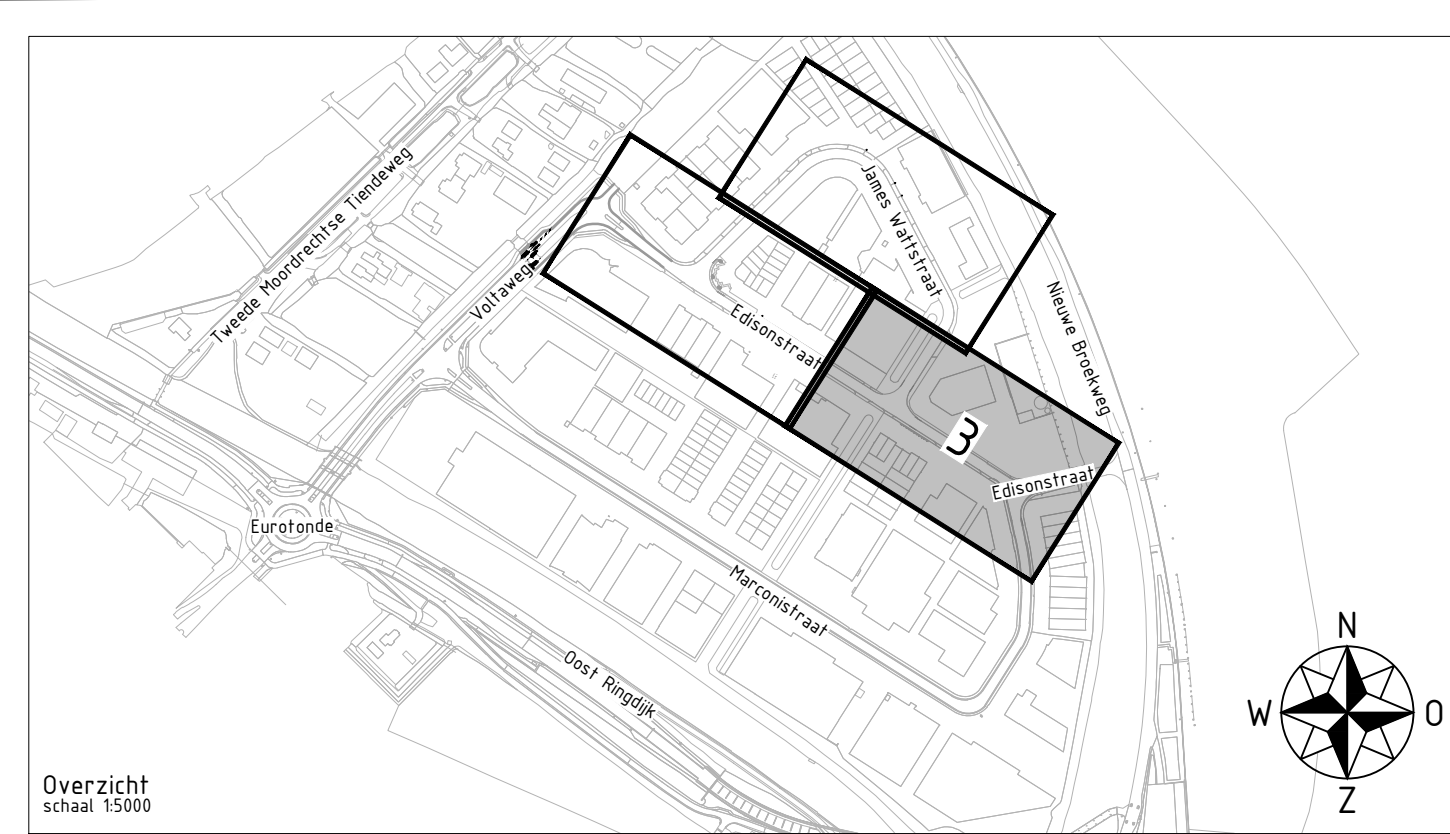

Maten in meters, tenzij anders vermeld. Materiaalmaten in mm, tenzij anders vermeld.
Peilmaten in meters t.o.v. N.A.P., tenzij anders vermeld. Diameters in mm, tenzij anders vermeld.

Versie	Datum	Wijziging	Getekend	Beoordeeld

Opdrachtnummer:  Megaborn techniek met beleid	Postbus 56 4180 BB Weerdenburg tel. 0418-454900 info@megaborn.com www.megaborn.com	Opdrachtgever:  gemeente gouda	Postbus 1086 2800 BB Gouda tel. 14 01 82 gemeente@gouda.nl www.gouda.nl
---	---	--	--

Project: Reconstructie Edisonstraat en J. Walfstraat		Documenttype: Tekening	
Onderdeel: Situatie met riolering		Blad 12 van 14	
		Formaat: A10 Schaal: 1:200	
		Projectnummer: 101719	
		Besteknummer: -	
Projectfase: Bestek			
Gefabriceerd door: WLO		Goedgekeurd door: MGR	
Datum: 19-10-2022		Datum: 19-10-2022	
		Status: definitief	
		Tekeningnummer: Gd2101-404 c	

★★★★

- | | |
|---|---|
|  | Kadastralegrens |
|  | HWA riol inclusief materiaal, diameter en b.o.b. |
|  | Roodput, HWA, beton, inclusief putnummer, afmeting en putdieselhoogte |
|  | Roodput, HWA, kunststof, inclusief putnummer, afmeting en putdieselhoogte |
|  | Overstortput overstortmuur - 2,47 NAP, HWA, beton, inclusief putnummer, afmeting en putdieselhoogte |
|  | Kolkleiding Ø125 PVC |
|  | Huisaansluiting - HWA |
|  | Huisaansluiting - VWA |
|  | Inlaat |
|  | Uitstroombak |

- | | |
|---|--------------------------------------|
|  | Bestaand HWA riool |
|  | Bestaand VWA riool |
|  | Bestaande huisaansluiting - HWA |
|  | Bestaande huisaansluiting - VWA |
|  | Bestaande rioolput |
|  | Te verwijderen riool |
|  | Te verwijderen rioolput |
|  | Te verwijderen huisaansluiting - VWA |

