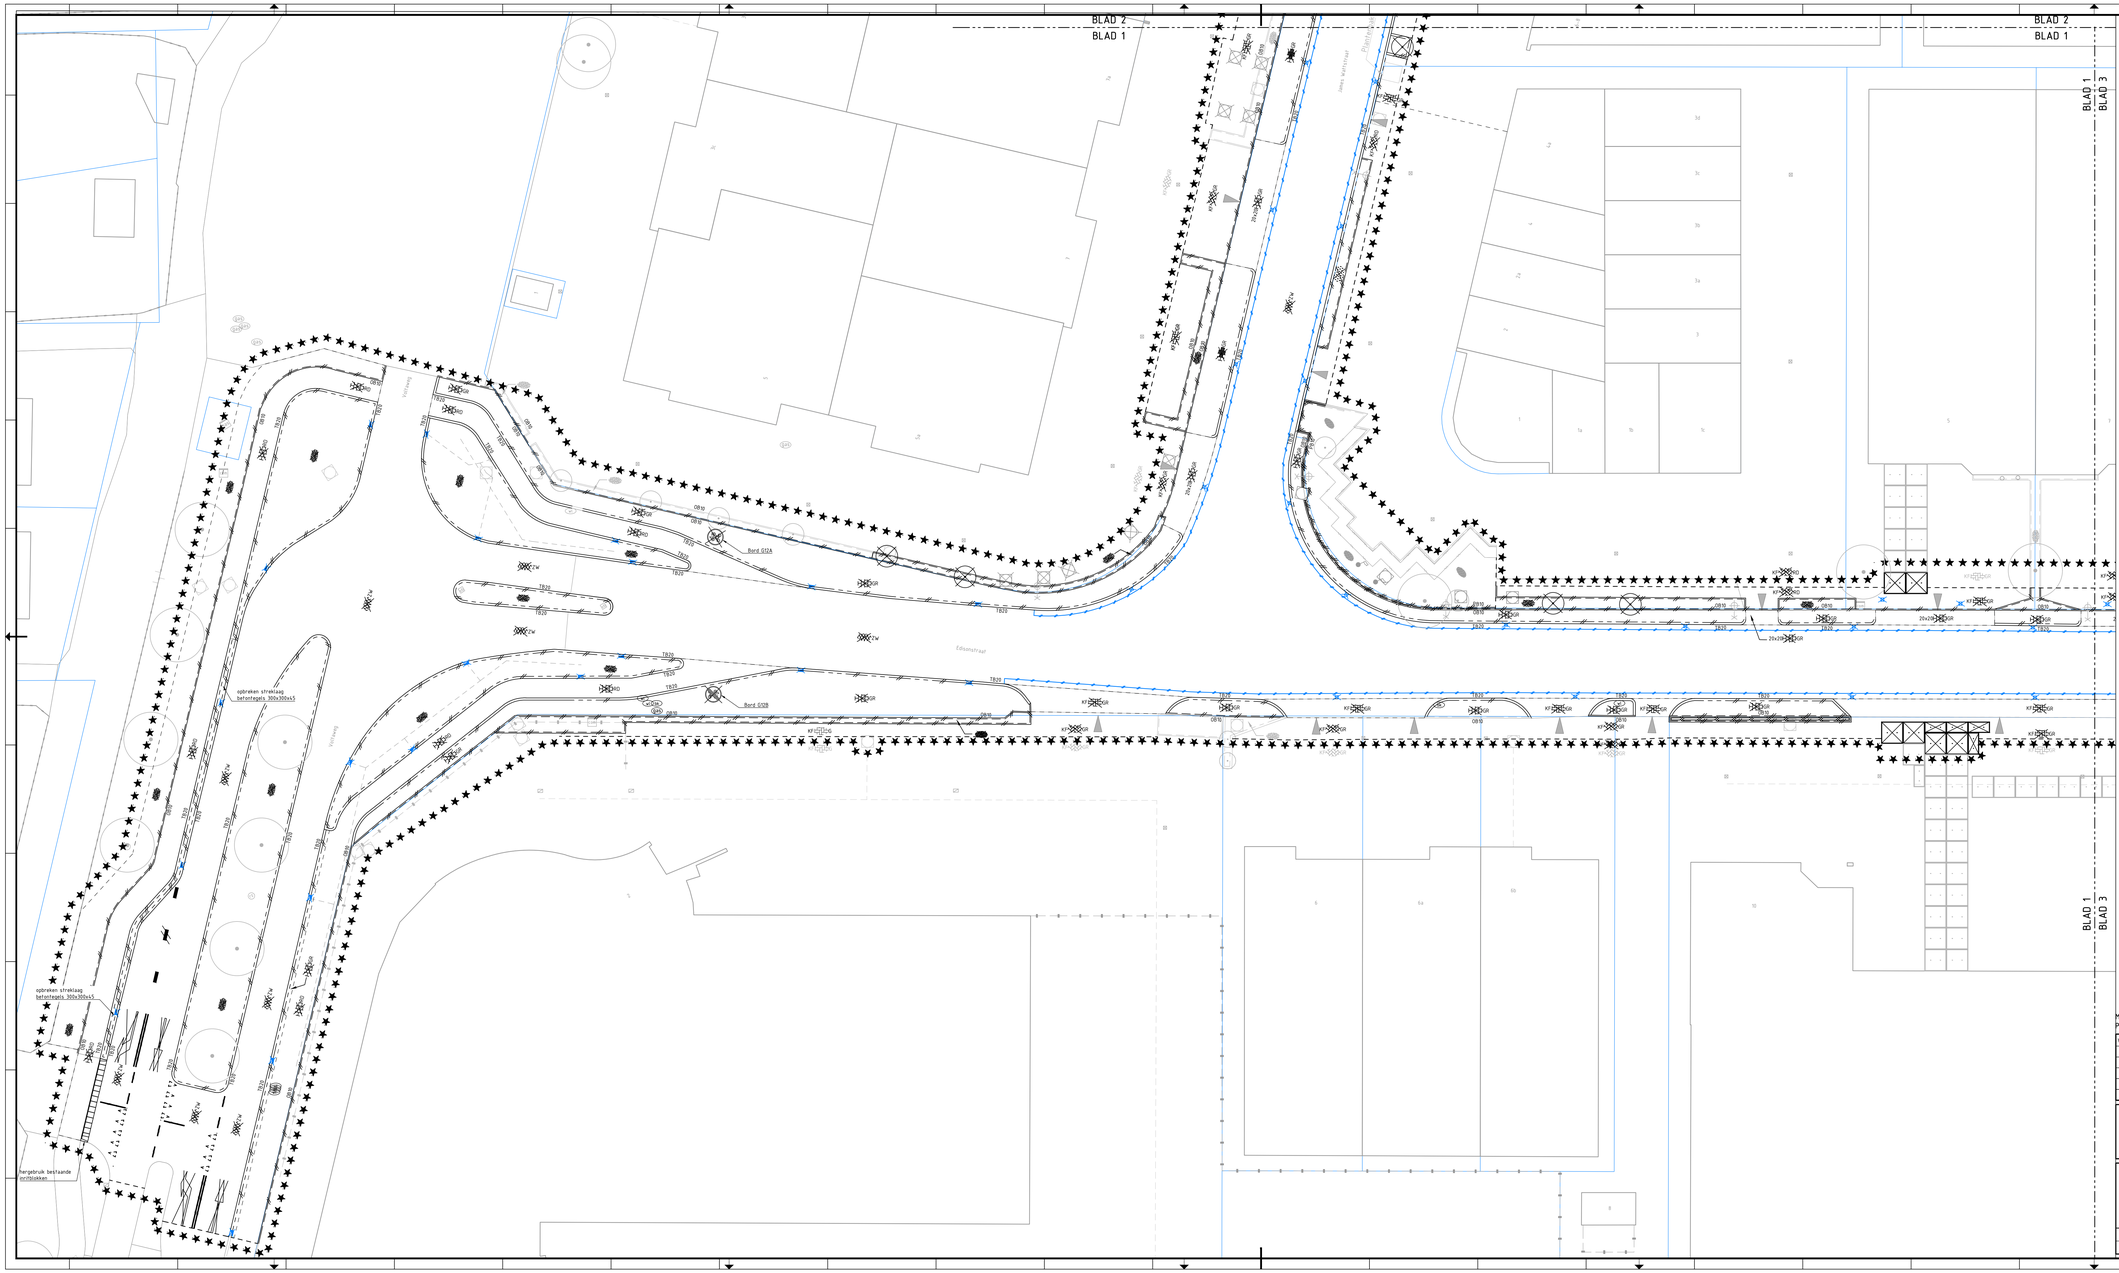


legenda

- Werkgrens
- Kadastralegrens
- Asfalt zwart
- Betonstraatstenen, keiformaat, keperverband, grijs
- Betonstraatstenen, keiformaat, elleboogverband, grijs
- Betonstraatstenen, keiformaat, halfsteensverband, grijs
- Betonstraatstenen, keiformaat, halfsteensverband, rood
- Betontegels, 300x300x45, halfsteensverband, grijs
- Betontegels, 300x300x80, halfsteensverband, grijs
- Betontegels, 300x300x80, halfsteensverband, rood
- Betontegels, 150x300x45, halfsteensverband, rood
- Betontegels, 200x200x80, halfsteensverband, grijs
- Gras
- Beplanting
- Halfverharding
- Halfverharding
- Trottoirband 180/200x250, grijs
- Opsluitband 100x200, grijs
- Betonplaat 2000x2000
- Betonplaat 1000x2000
- Trottoirkolk
- Pyramideblokken 300x300x320
- Stootbanden 200x120
- Op hoogtebrengen vlaggenmast
- Straatkolk met goot van betonstraatstenen
- Haag
- Hekwerk
- Beschoeiing
- Ophoogte brengen waterleidingput
- Ophoogte brengen brandkraan
- Ophoogte brengen Gasput
- Verwijderen markering 1-3 (0.10)
- Verwijderen markering doorgetrokken (0.10)
- Verwijderen driehoeksmarkering 50-70
- Verwijderen figuratie
- Telecomkast
- Brandkraan
- Gasput
- Afzetpaal
- Verkeersbord
- Verkeersbord
- Lichtmast
- Bestaande boom
- Verwijderen boom

Maten in meters, tenzij anders vermeld. Materiaalmaten in mm, tenzij anders vermeld.
Peilmaten in meters t.o.v. N.A.P., tenzij anders vermeld. Diameters in mm, tenzij anders vermeld.

Versie	Datum	Wijziging	Getekend	Beoordeeld

Opdrachtnemer:
Megaborn
techniek met beleid
Postbus 56
4180 BB Waardenburg
tel. 0418-654900
info@megaborn.com
www.megaborn.com

Opdrachtgever:
gemeente gouda
Postbus 1086
2800 BB Gouda
tel. 14 01 82
gemeente@gouda.nl
www.gouda.nl

Project: Reconstructie Edisonstraat en J. Wattstraat

Onderdeel: Situatie met op te breken werk

Projectfase: Bestek

Documenttype	Tekening
Blad	1 van 14
Formaat	A1.0
Schaal	1:200
Projectnummer	101719
Besteknummer	-
Status	definitief
Tekeningnummer	GGd2101-4.01a

Getekend door:	WLo	Goedgekeurd door:	MGr
Datum:	19-10-2022	Datum:	19-10-2022