


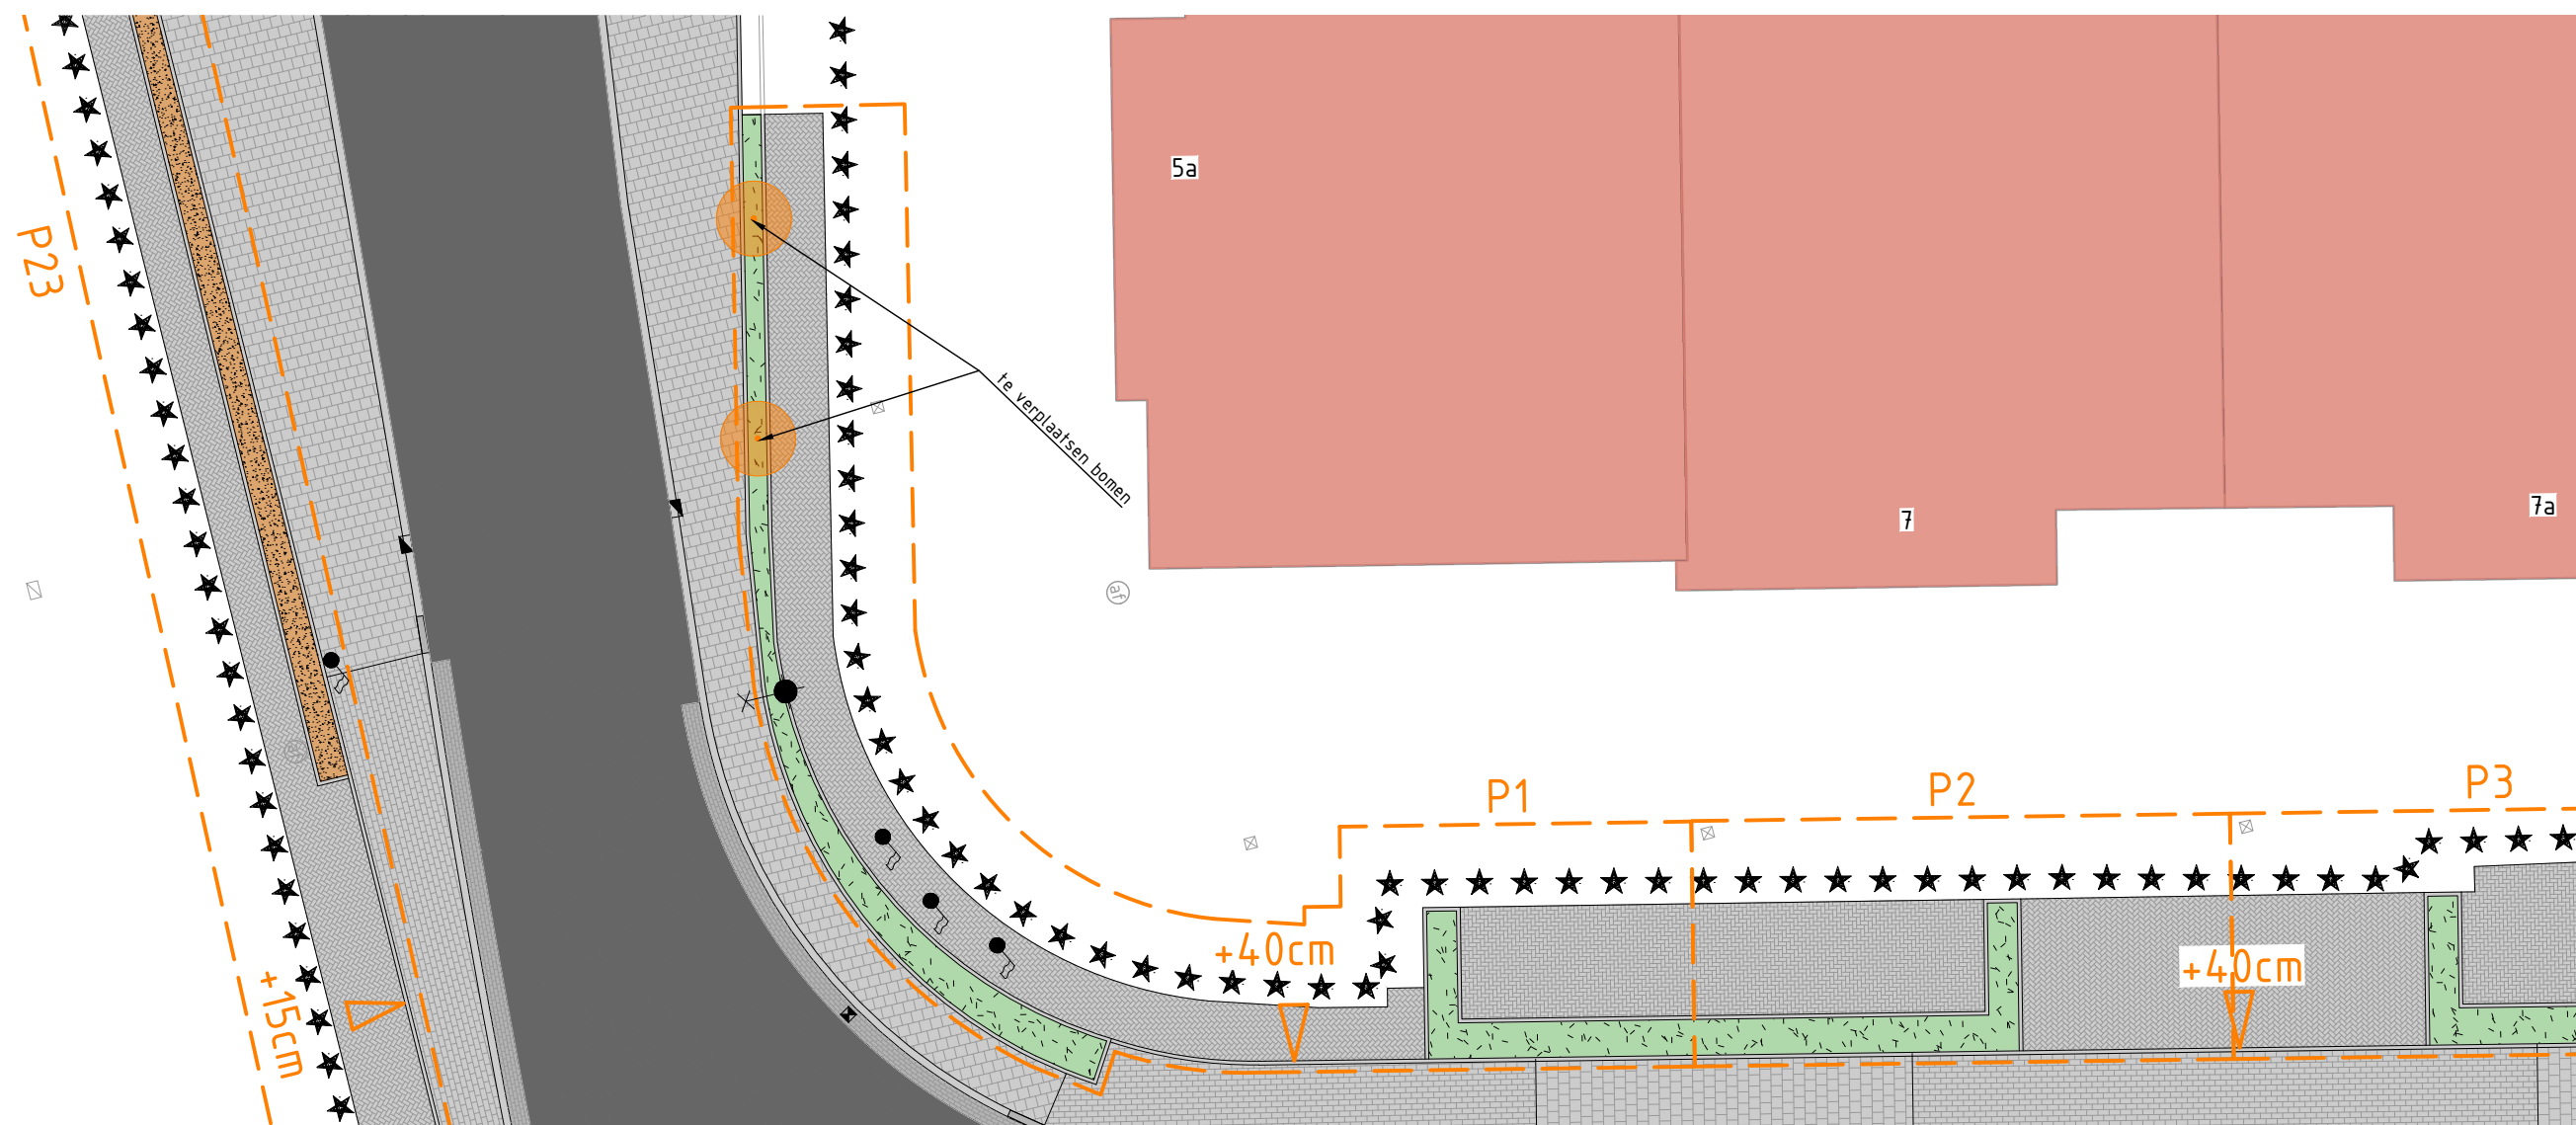

Perceel 01:

Betonstraatstenen: 75m²
 Opsluitbanden: 45m²
 Gras: 10m²
 Te verplanten boom: 2st

Maten in meters, tenzij anders vermeld. Materiaalmaten in mm, tenzij anders vermeld.
 Peilmaten in meters t.o.v. N.A.P., tenzij anders vermeld. Diameters in mm, tenzij anders vermeld.

Versie	Datum	Wijziging	Getekend	Beoordeeld

Opdrachtnemer:

Megaborn
 techniek met beleid

Postbus 56
 4180 BB Waardenburg
 tel. 0418-654900
 info@megaborn.com
 www.megaborn.com

Opdrachtgever:

gemeente gouda

Postbus 1086
 2800 BB Gouda
 tel. 14 01 82
 gemeente@gouda.nl
 www.gouda.nl

Project: Reconstructie Edisonstraat en J. Wattstraat

Onderdeel: Groenplan en kosten particulier - perceel 01

Projectfase: Definitief Ontwerp

Documenttype: Tekening

Blad: 1 van 1

Formaat: A3

Schaal: 1:200

Projectnummer: 101719

Besteknummer: -

Status: definitief


Tekeningnummer: GGd2101-503

Getekend door: WLO

Goedgekeurd door: MGr

Datum: 19-10-2022

Datum: 19-10-2022

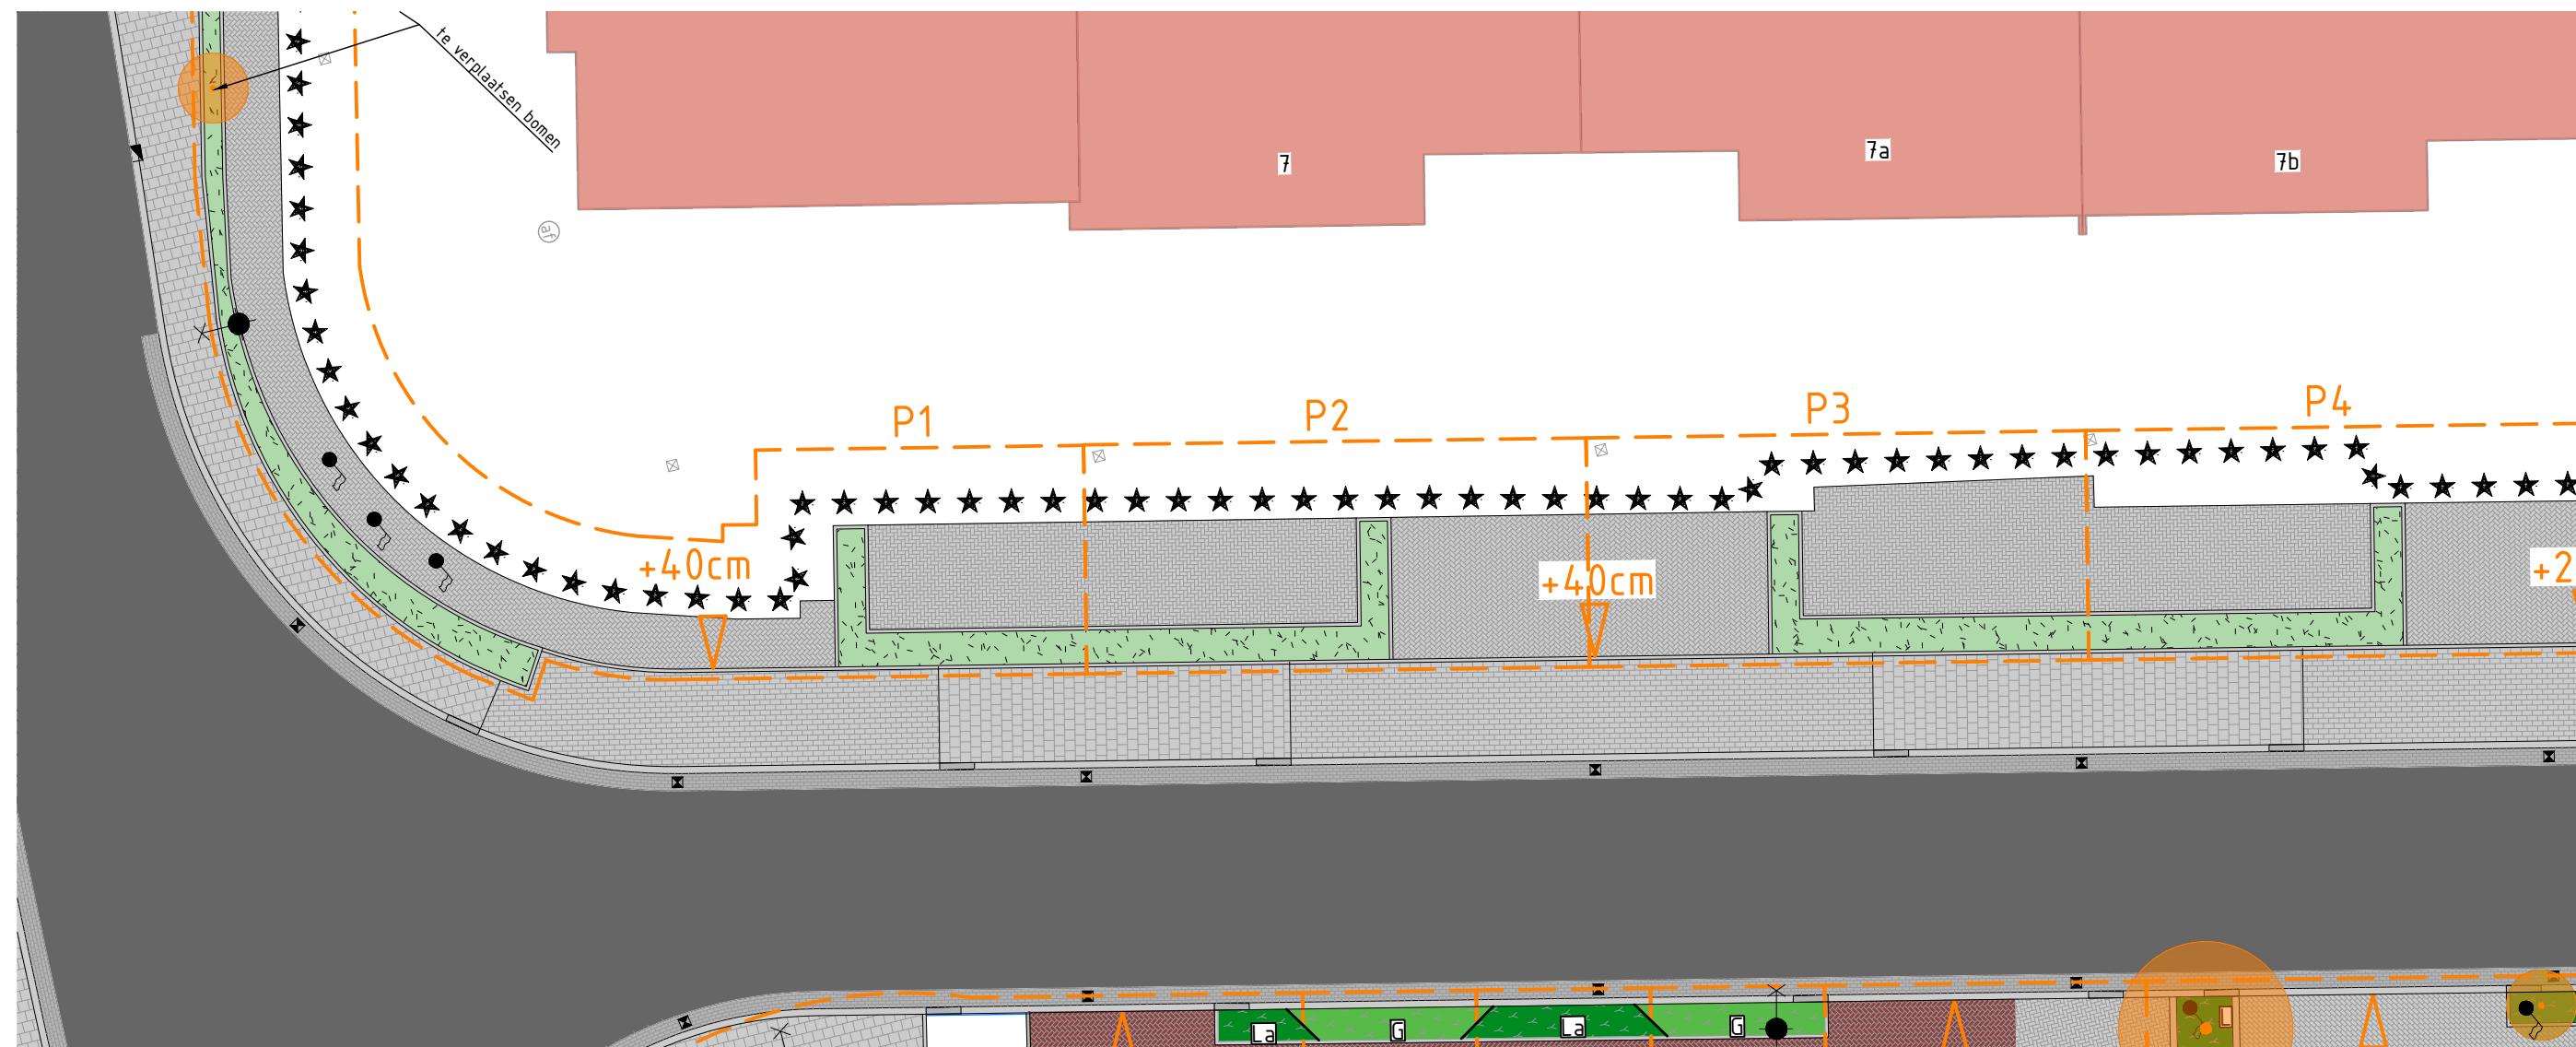

Perceel 02:
 Betonstraatstenen: 45m²
 Opsluitbanden: 15m²
 Gras: 10m²

Maten in meters, tenzij anders vermeld. Materiaalmaten in mm, tenzij anders vermeld.
 Peilmaten in meters t.o.v. N.A.P., tenzij anders vermeld. Diameters in mm, tenzij anders vermeld.

Versie	Datum	Wijziging	Getekend	Beoordeeld

Opdrachtnemer:

Megaborn
 techniek met beleid

Postbus 56
 4180 BB Waardenburg
 tel. 0418-654900
 info@megaborn.com
 www.megaborn.com

Opdrachtgever:

gemeente gouda

Postbus 1086
 2800 BB Gouda
 tel. 14 01 82
 gemeente@gouda.nl
 www.gouda.nl

Project: Reconstructie Edisonstraat en J. Wattstraat

Onderdeel: Groenplan en kosten particulier - perceel 02

Projectfase: Definitief Ontwerp

Getekend door: WLO

Datum: 19-10-2022

Goedgekeurd door: MGr

Datum: 19-10-2022

Documenttype: Tekening

Blad: 1 van 1

Formaat: A3


Schaal: 1:200

Projectnummer: 101719

Besteknummer: -

Status: definitief

Tekeningnummer: GGd2101-503

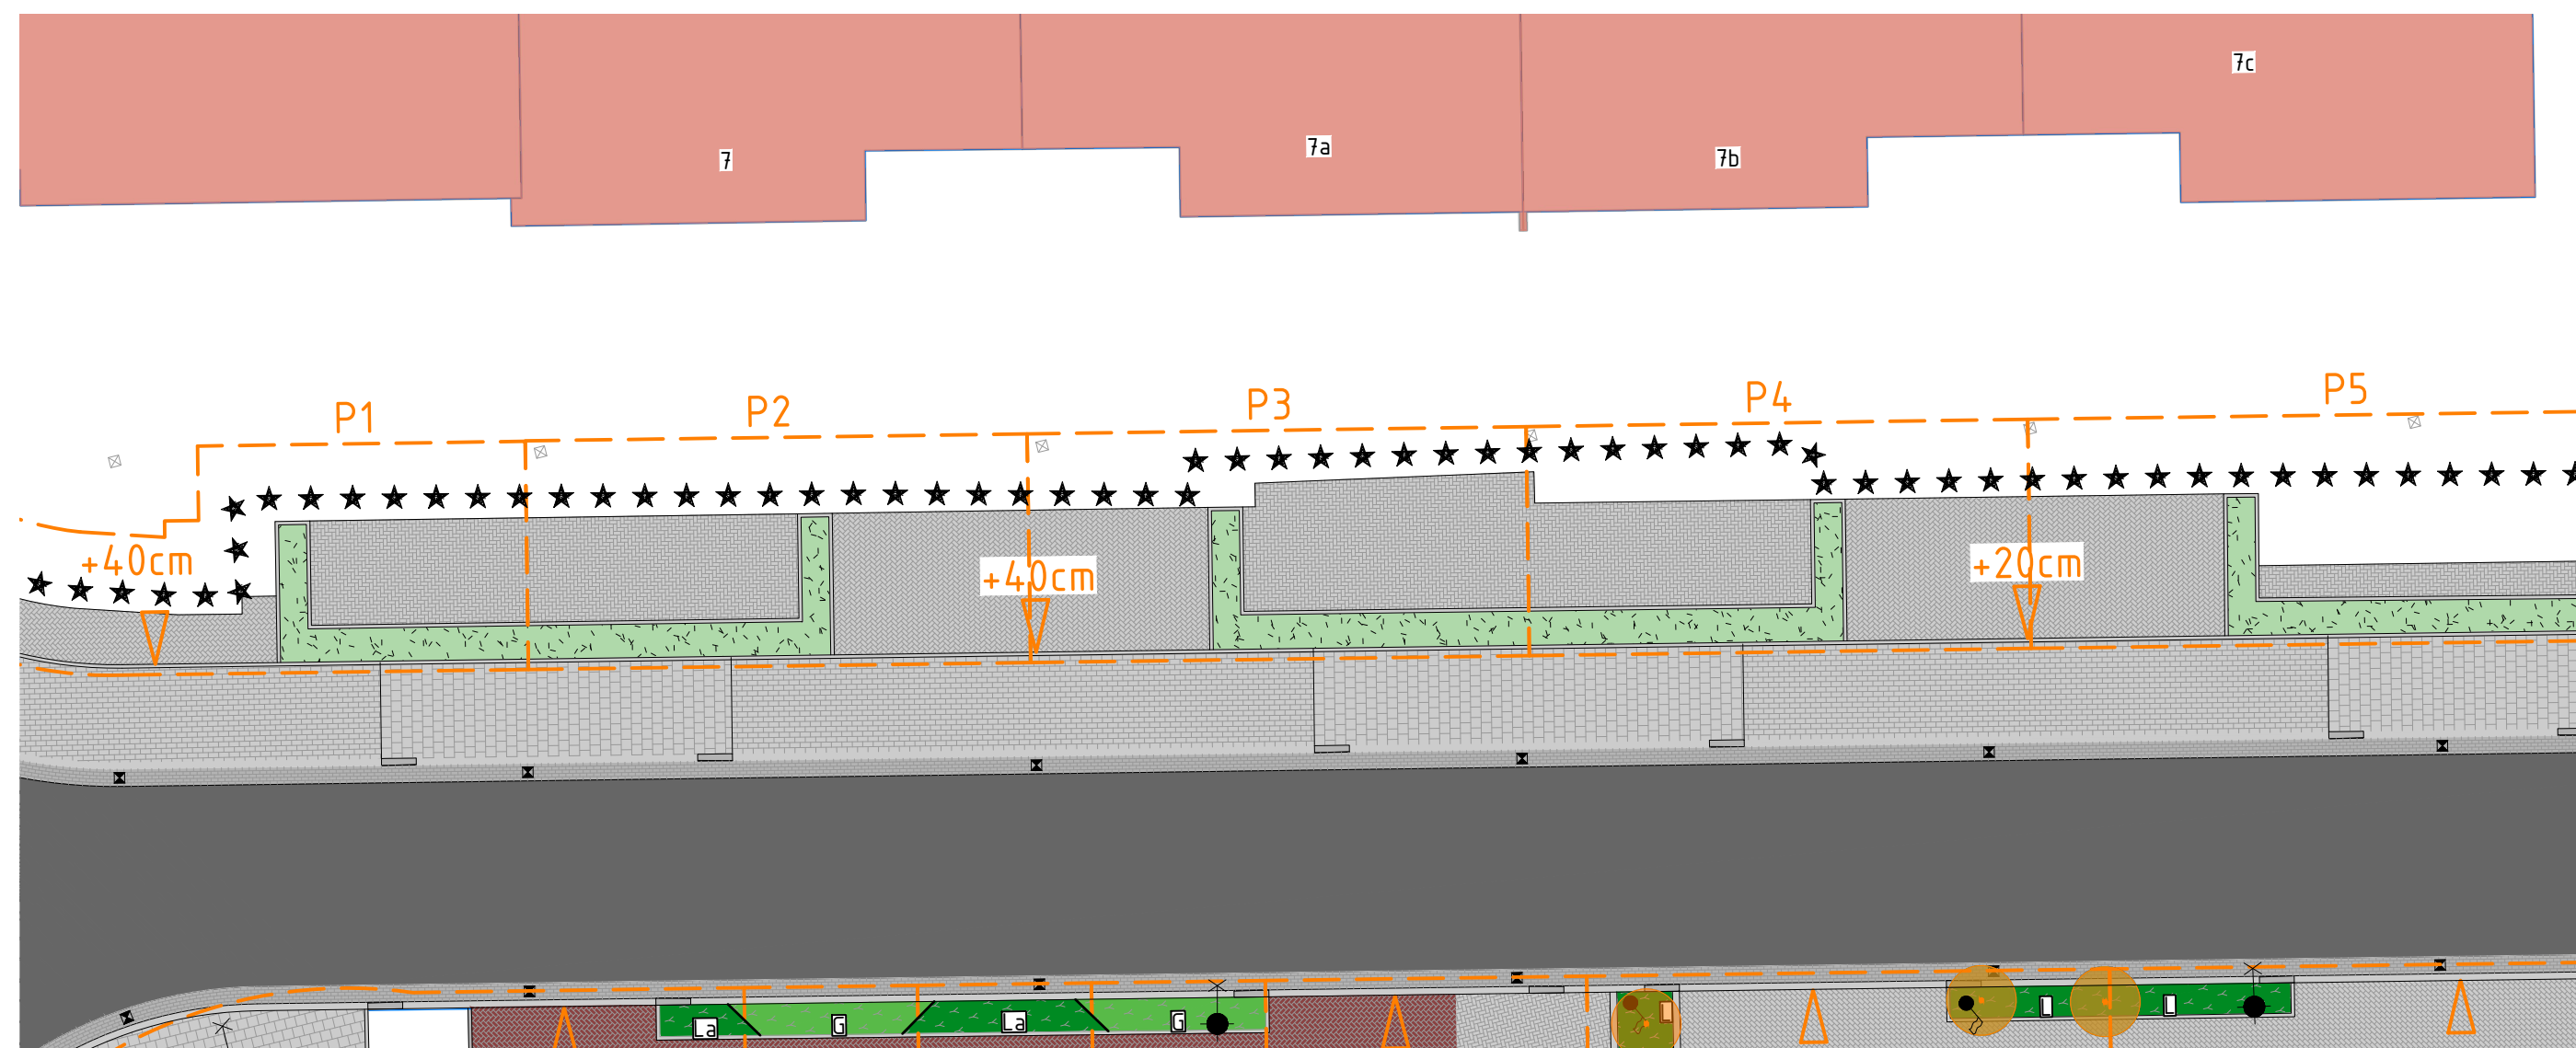

Perceel 03:

Betonstraatstenen: 55m²
Opsluitbanden: 15m²
Gras: 10m²

Maten in meters, tenzij anders vermeld. Materiaalmaten in mm, tenzij anders vermeld.
Peilmaten in meters t.o.v. N.A.P., tenzij anders vermeld. Diameters in mm, tenzij anders vermeld.

Versie	Datum	Wijziging	Getekend	Beoordeeld

Opdrachtnemer:

Megaborn
techniek met beleid

Postbus 56
4180 BB Waardenburg
tel. 0418-654900
info@megaborn.com
www.megaborn.com

Opdrachtgever:

gemeente gouda

Postbus 1086
2800 BB Gouda
tel. 14 01 82
gemeente@gouda.nl
www.gouda.nl

Project: Reconstructie Edisonstraat en J. Wattstraat

Onderdeel: Groenplan en kosten particulier - perceel 03

Projectfase: Definitief Ontwerp

Documenttype: Tekening

Blad: 1 van 1

Formaat: A3

Schaal: 1:200

Projectnummer: 101719

Besteknummer: -

Status: definitief


Tekeningnummer: GGd2101-503

Getekend door: WLo

Goedgekeurd door: MGr

Datum: 19-10-2022

Datum: 19-10-2022

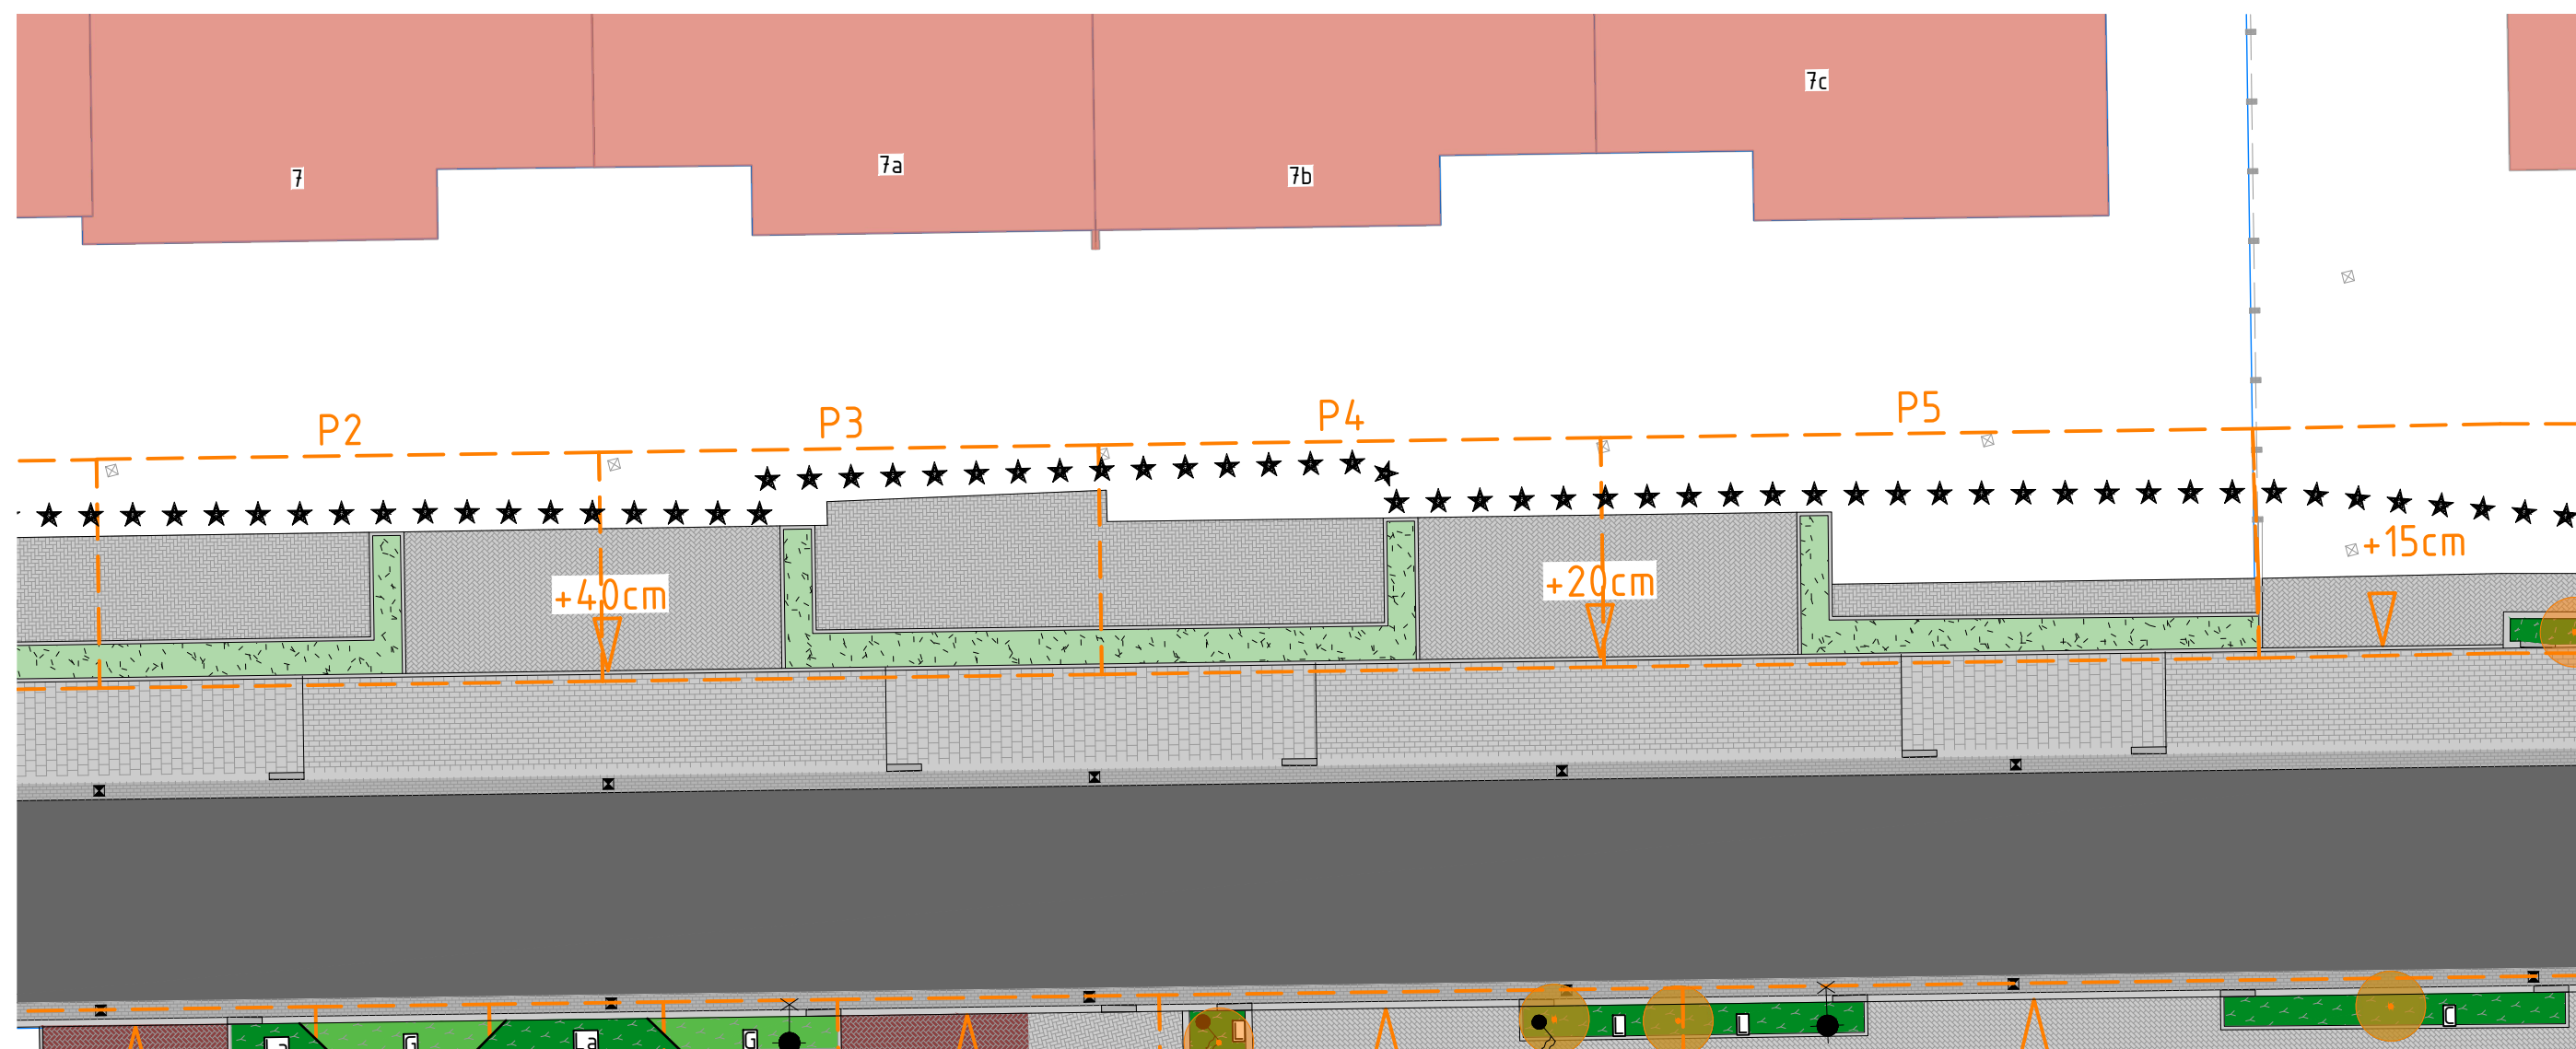

Perceel 04:

Betonstraatstenen: 50m²
Opsluitbanden: 15m²
Gras: 10m²

Maten in meters, tenzij anders vermeld. Materiaalmaten in mm, tenzij anders vermeld.
Peilmaten in meters t.o.v. N.A.P., tenzij anders vermeld. Diameters in mm, tenzij anders vermeld.

Versie	Datum	Wijziging	Getekend	Beoordeeld

Opdrachtnemer:

Megaborn
techniek met beleid

Postbus 56
4180 BB Waardenburg
tel. 0418-654900
info@megaborn.com
www.megaborn.com

Opdrachtgever:

gemeente gouda

Postbus 1086
2800 BB Gouda
tel. 14 01 82
gemeente@gouda.nl
www.gouda.nl

Project: Reconstructie Edisonstraat en J. Wattstraat

Onderdeel: Groenplan en kosten particulier - perceel 04

Projectfase: Definitief Ontwerp

Getekend door: WLO

Datum: 19-10-2022

Goedgekeurd door: MGr

Datum: 19-10-2022

Documenttype: Tekening

Blad: 1 van 1

Formaat: A3


Schaal: 1:200

Projectnummer: 101719

Besteknummer: -

Status: definitief

Tekeningnummer: GGD2101-503

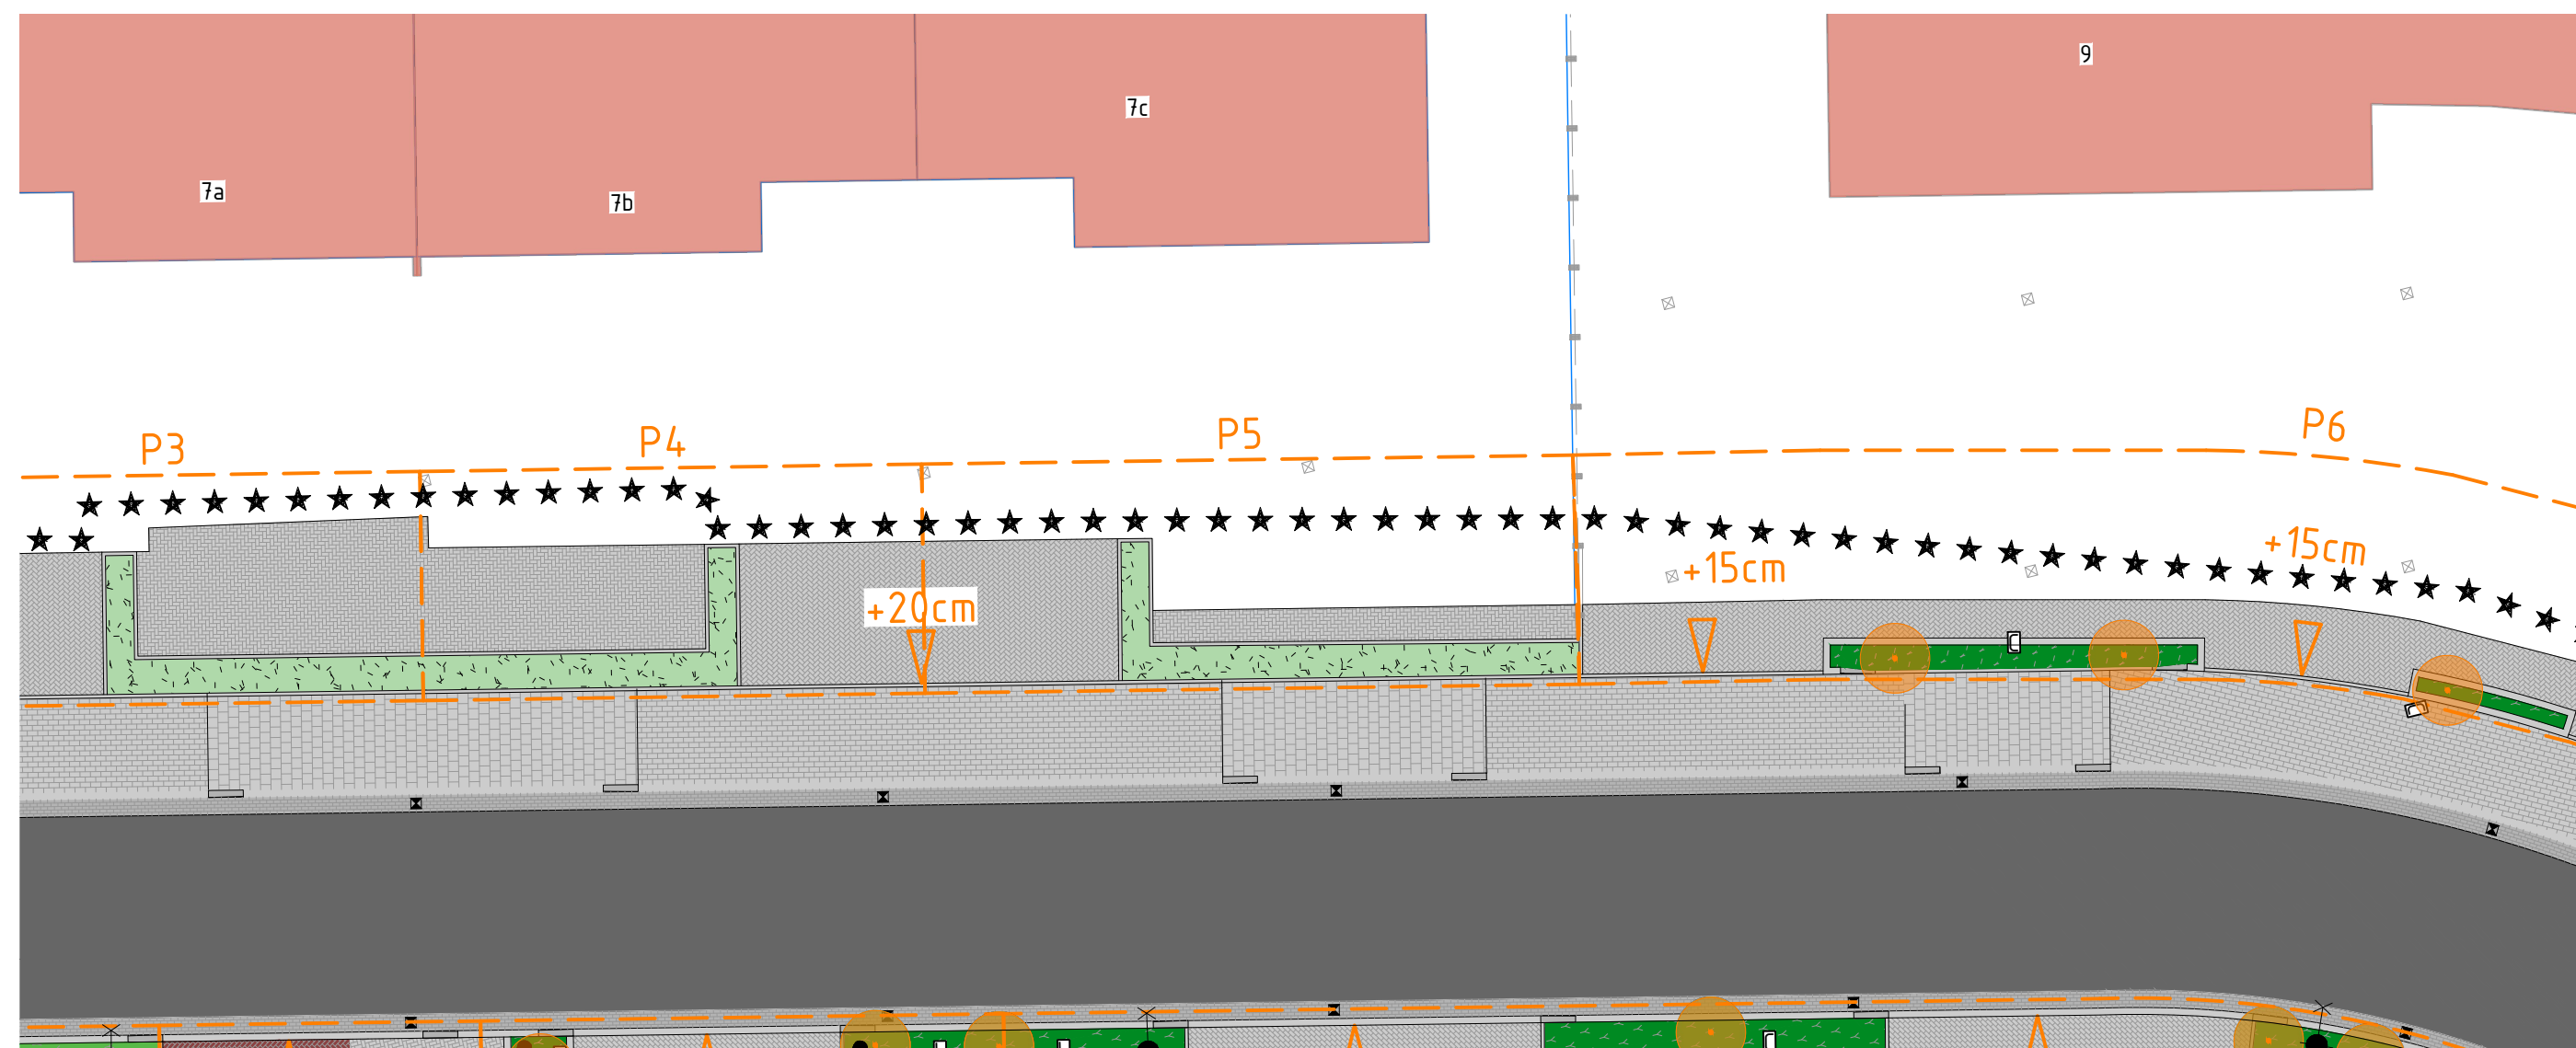

Perceel 05:

Betonstraatstenen: 35m²

Opsluitbanden: 20m²

Gras: 15m²

Maten in meters, tenzij anders vermeld. Materiaalmaten in mm, tenzij anders vermeld.

Peilmaten in meters t.o.v. N.A.P., tenzij anders vermeld. Diameters in mm, tenzij anders vermeld.

Versie	Datum	Wijziging	Getekend	Beoordeeld

Opdrachtnemer:

Megaborn
techniek met beleid

Postbus 56
4180 BB Waardenburg
tel. 0418-654900
info@megaborn.com
www.megaborn.com

Opdrachtgever:

gemeente gouda

Postbus 1086
2800 BB Gouda
tel. 14 01 82
gemeente@gouda.nl
www.gouda.nl

Project: Reconstructie Edisonstraat en J. Wattstraat

Onderdeel: Groenplan en kosten particulier - perceel 05

Projectfase: Definitief Ontwerp

Documenttype: Tekening

Blad: 1 van 1

Formaat: A3

Schaal: 1:200

Projectnummer: 101719

Besteknummer: -

Status: definitief


Tekeningnummer: GGd2101-503

Getekend door: WLo

Goedgekeurd door: MGr

Datum: 19-10-2022

Datum: 19-10-2022

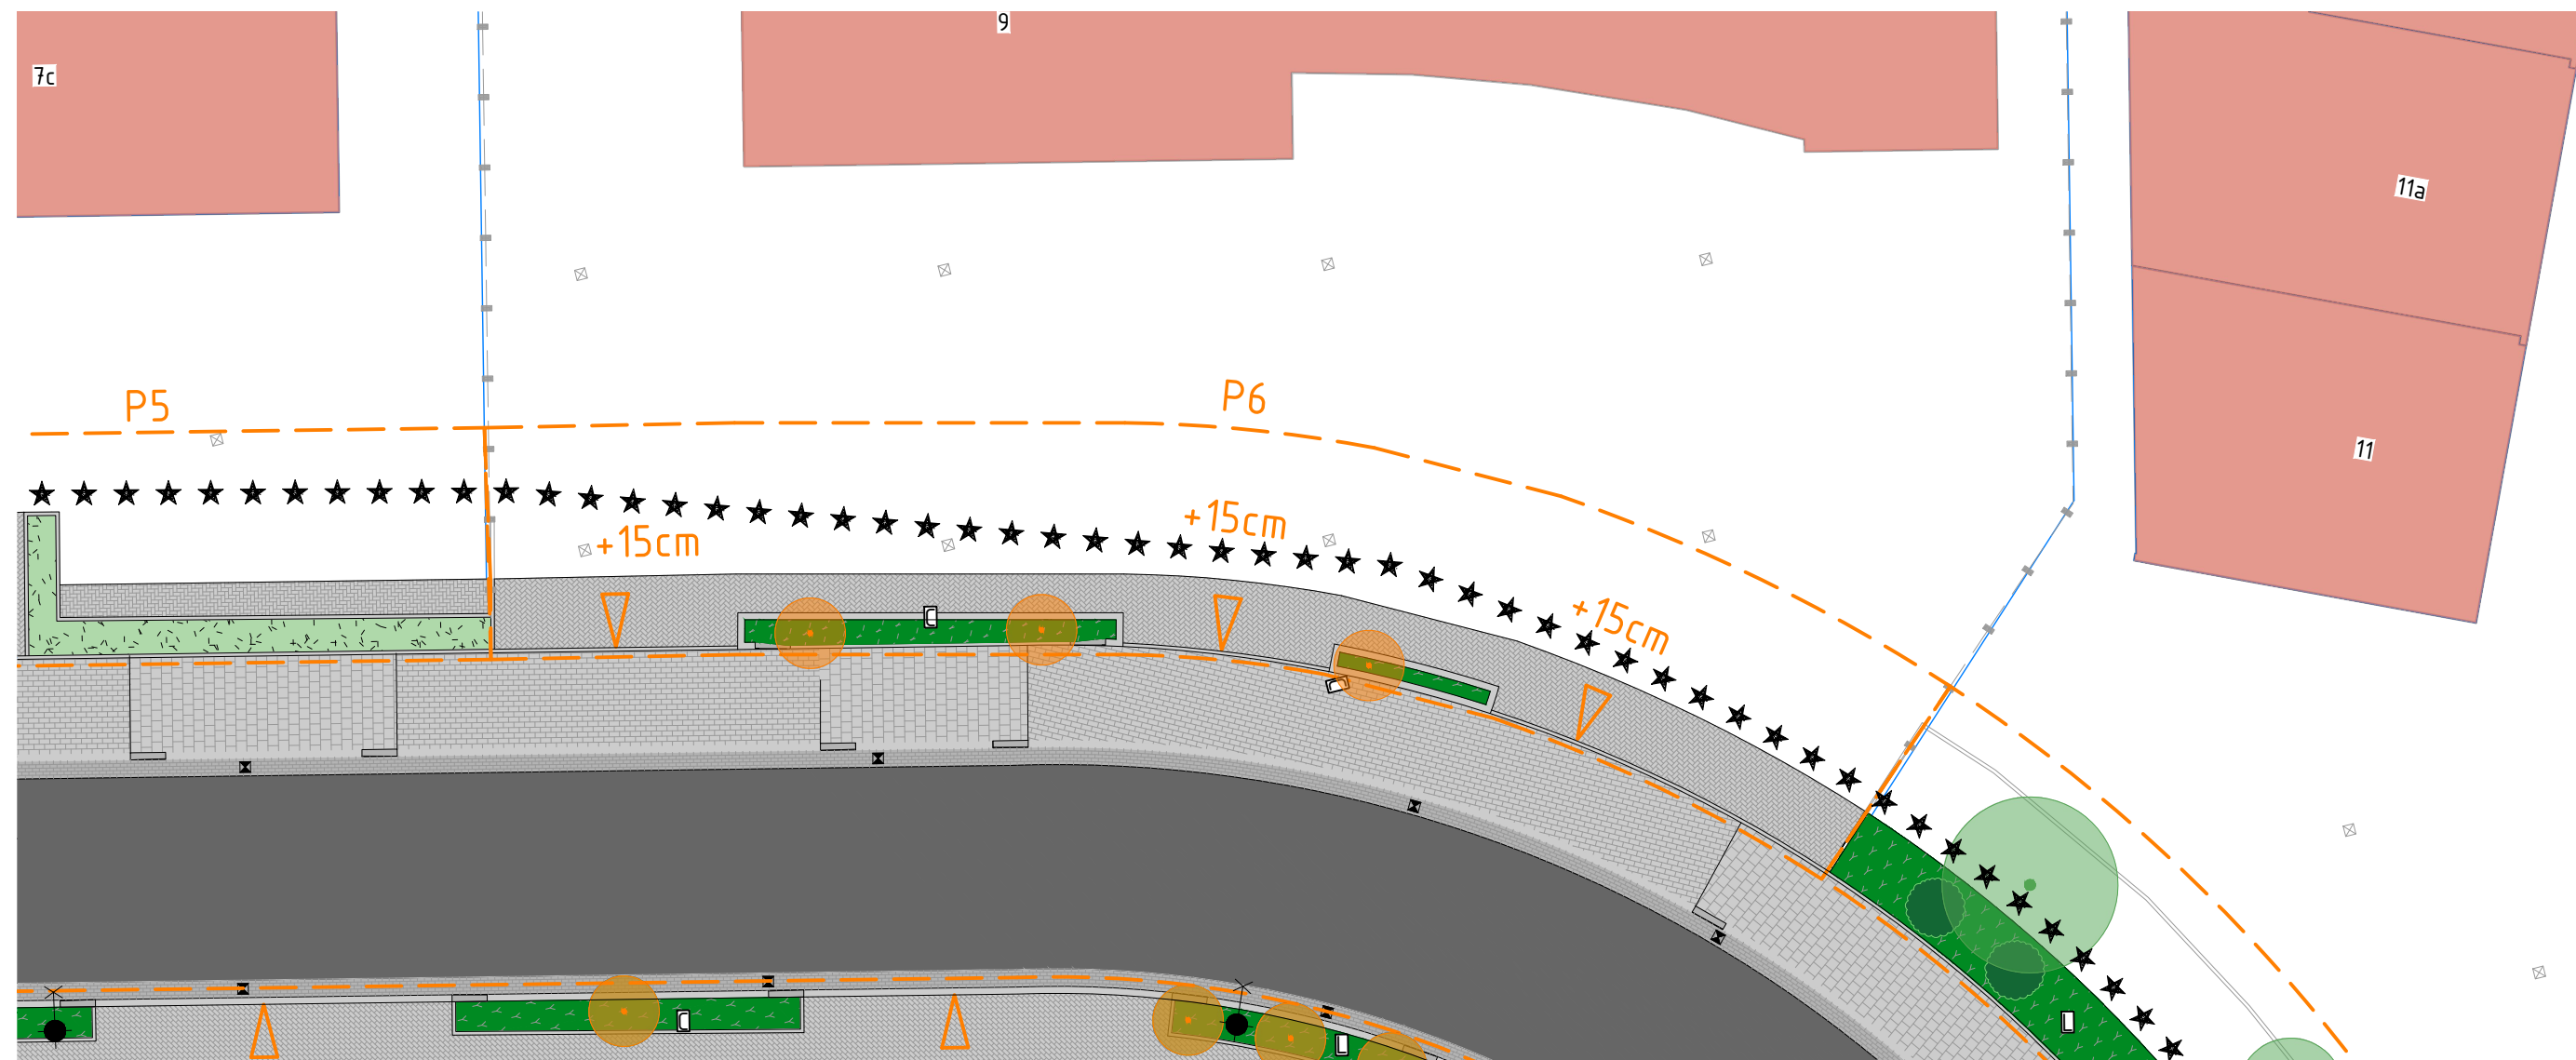

Perceel 06:
Betonstraatstenen: 66m2

Maten in meters, tenzij anders vermeld. Materiaalmaten in mm, tenzij anders vermeld.
Peilmaten in meters t.o.v. N.A.P., tenzij anders vermeld. Diameters in mm, tenzij anders vermeld.

Versie	Datum	Wijziging	Getekend	Beoordeeld

Opdrachtnemer:

Megaborn
techniek met beleid

Postbus 56
4180 BB Waardenburg
tel. 0418-654900
info@megaborn.com
www.megaborn.com

Opdrachtgever:

gemeente gouda

Postbus 1086
2800 BB Gouda
tel. 14 01 82
gemeente@gouda.nl
www.gouda.nl

Project: Reconstructie Edisonstraat en J. Wattstraat

Onderdeel: Groenplan en kosten particulier - perceel 06

Projectfase: Definitief Ontwerp

Documenttype: Tekening

Blad: 1 van 1

Formaat: A3

Schaal: 1:200

Projectnummer: 101719

Besteknummer: -

Status: definitief


Tekeningnummer: GGd2101-503

Getekend door: WLO

Goedgekeurd door: MGr

Datum: 19-10-2022

Datum: 19-10-2022

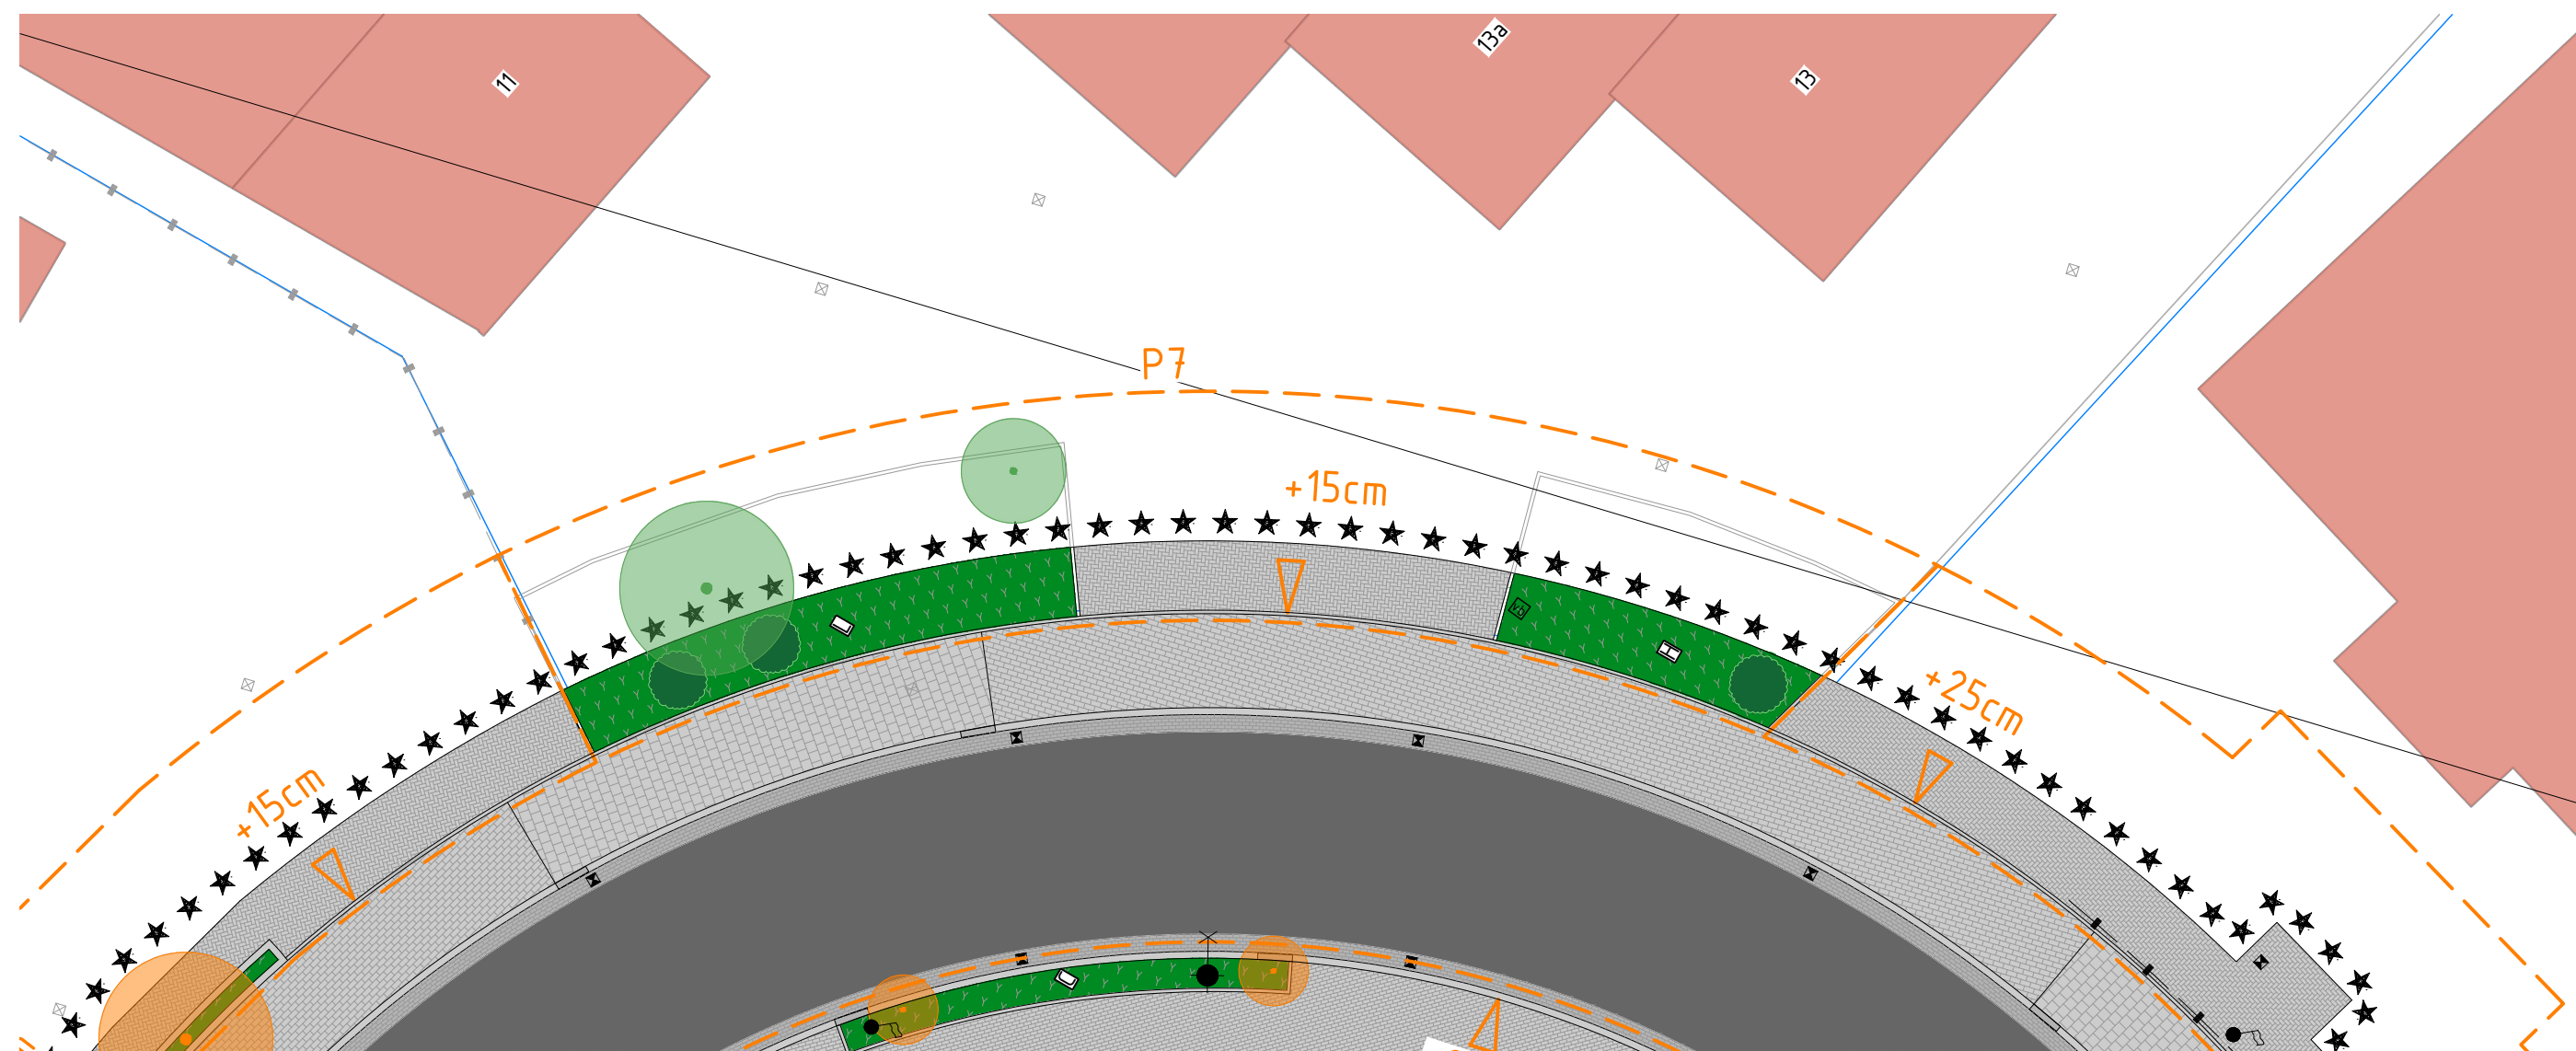

Perceel 07:

Betonstraatstenen: 25m²

Opsluitbanden: 4m²

Beplanting: 30m² - Lonicera nitida 'Maigrun' - (Struikkamperfoelie)
20m² - Hedera helix 'Woerner' - (Klimop)
3st - Lage struik

Maten in meters, tenzij anders vermeld. Materiaalmaten in mm, tenzij anders vermeld.
Peilmaten in meters t.o.v. N.A.P., tenzij anders vermeld. Diameters in mm, tenzij anders vermeld.

Versie	Datum	Wijziging	Getekend	Beoordeeld

Opdrachtnemer:

Megaborn
techniek met beleid

Postbus 56
4180 BB Waardenburg
tel. 0418-654900
info@megaborn.com
www.megaborn.com

Opdrachtgever:

gemeente gouda

Postbus 1086
2800 BB Gouda
tel. 14 01 82
gemeente@gouda.nl
www.gouda.nl

Project: Reconstructie Edisonstraat en J. Wattstraat

Onderdeel: Groenplan en kosten particulier - perceel 07

Projectfase: Definitief Ontwerp

Documenttype: Tekening

Blad: 1 van 1

Formaat: A3

Schaal: 1:200

Projectnummer: 101719

Besteknummer: -

Status: definitief


Tekeningnummer: GGd2101-503

Getekend door: WLO

Goedgekeurd door: MGr

Datum: 19-10-2022

Datum: 19-10-2022

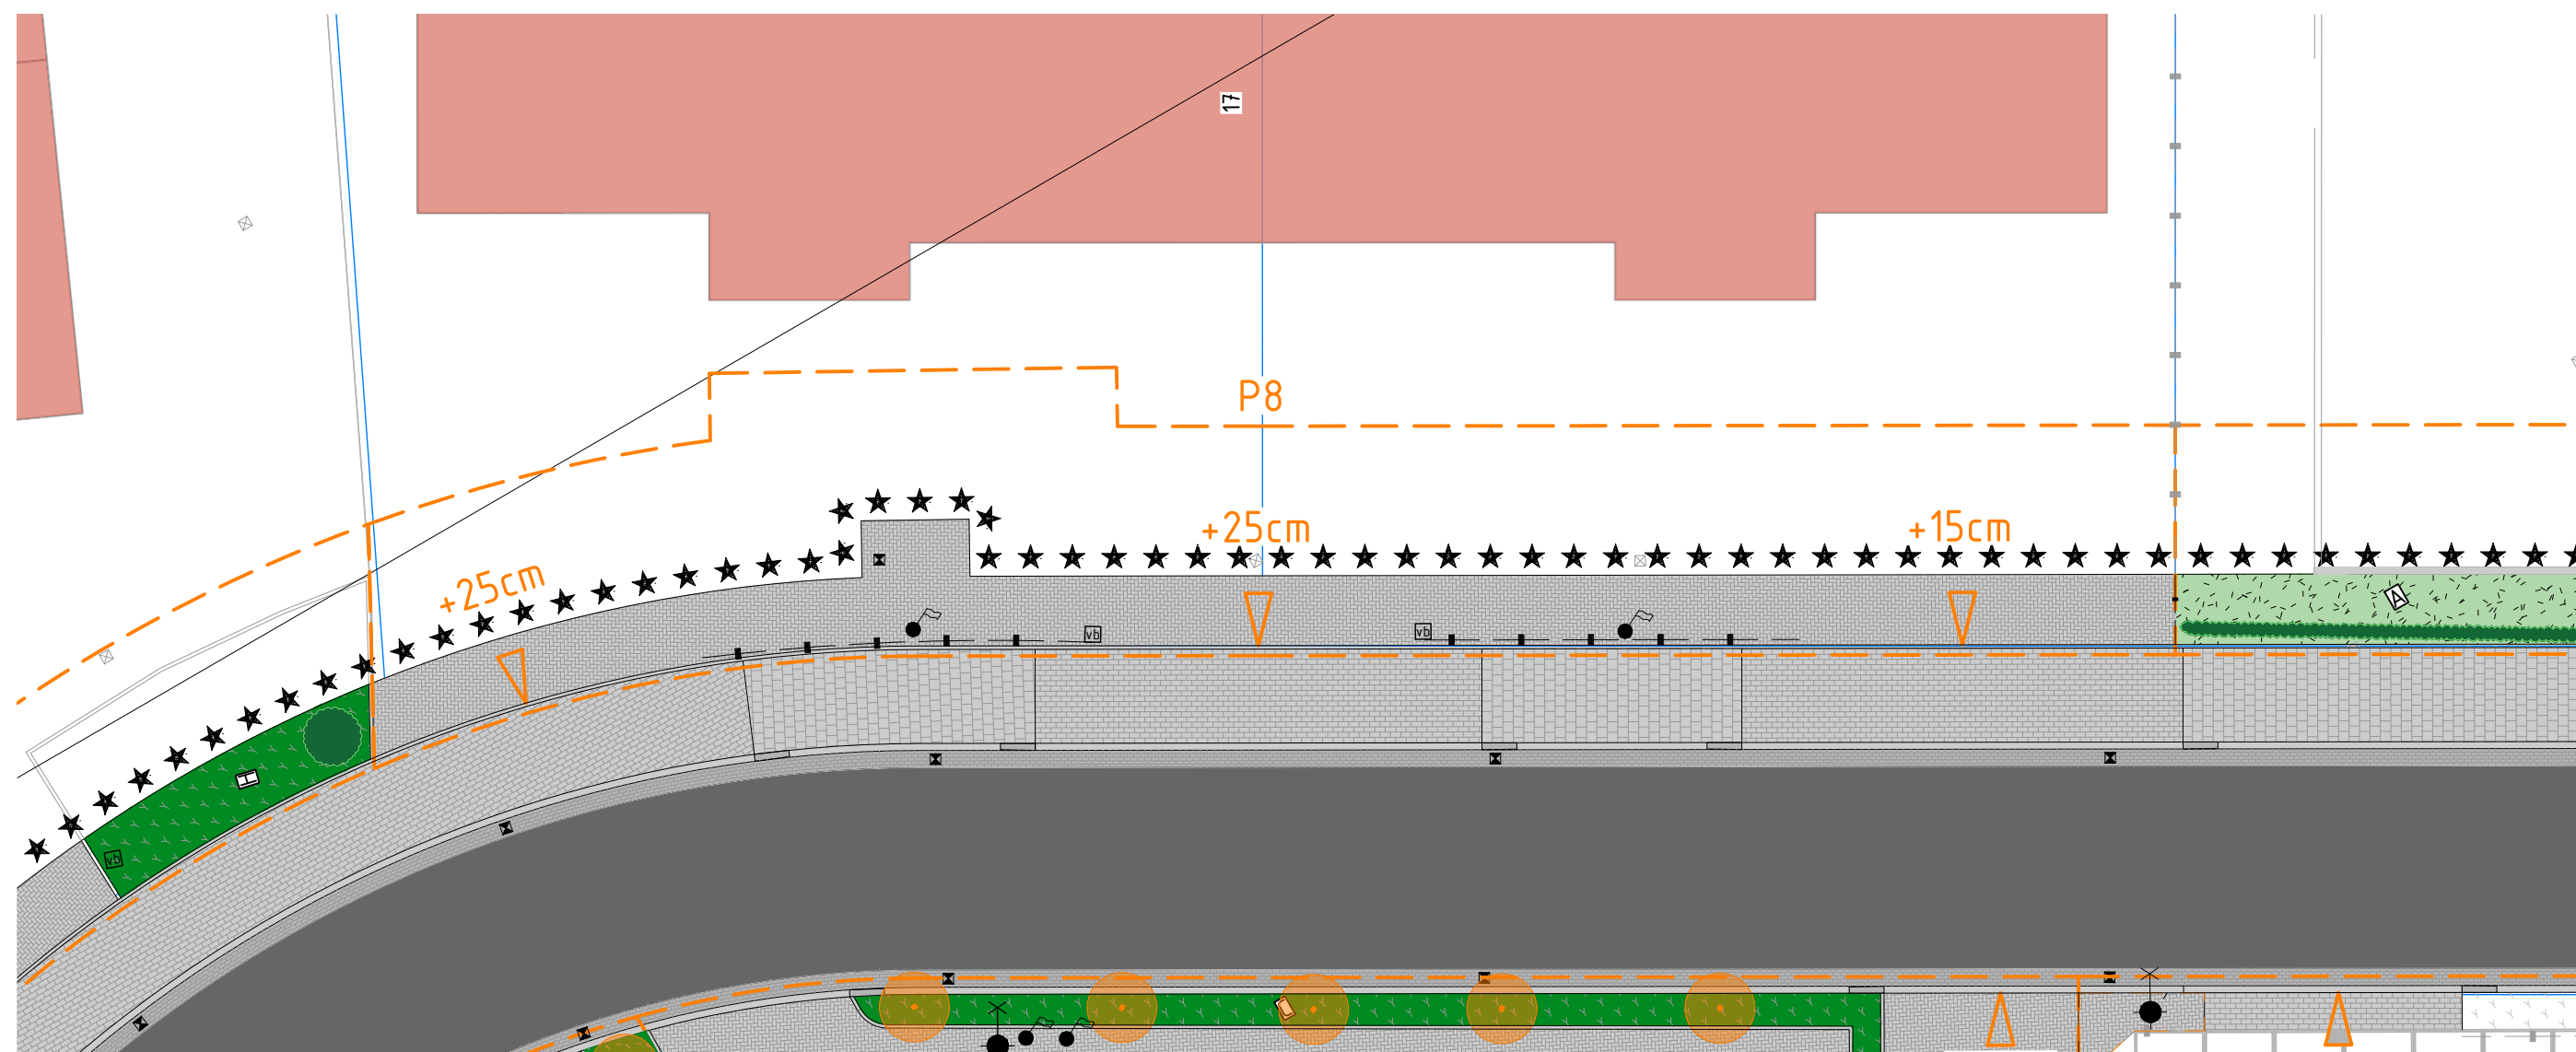

Perceel 08:
Betonstraatstenen: 110m²

Maten in meters, tenzij anders vermeld. Materiaalmaten in mm, tenzij anders vermeld.
Peilmaten in meters t.o.v. N.A.P., tenzij anders vermeld. Diameters in mm, tenzij anders vermeld.

Versie	Datum	Wijziging	Getekend	Beoordeeld

Opdrachtnemer:

Megaborn
techniek met beleid

Postbus 56
4180 BB Waardenburg
tel. 0418-654900
info@megaborn.com
www.megaborn.com

Opdrachtgever:

**gemeente
gouda**

Postbus 1086
2800 BB Gouda
tel. 14 01 82
gemeente@gouda.nl
www.gouda.nl

Project: Reconstructie Edisonstraat en J. Wattstraat

Onderdeel: Groenplan en kosten particulier - perceel 08

Projectfase: Definitief Ontwerp

Documenttype: Tekening

Blad: 1 van 1

Formaat: A3

Schaal: 1:200

Projectnummer: 101719

Besteknummer: -

Getekend door: WLO


Goedgekeurd door: MGr

Status: definitief

Datum: 19-10-2022

Datum: 19-10-2022

Tekeningnummer: GGd2101-503

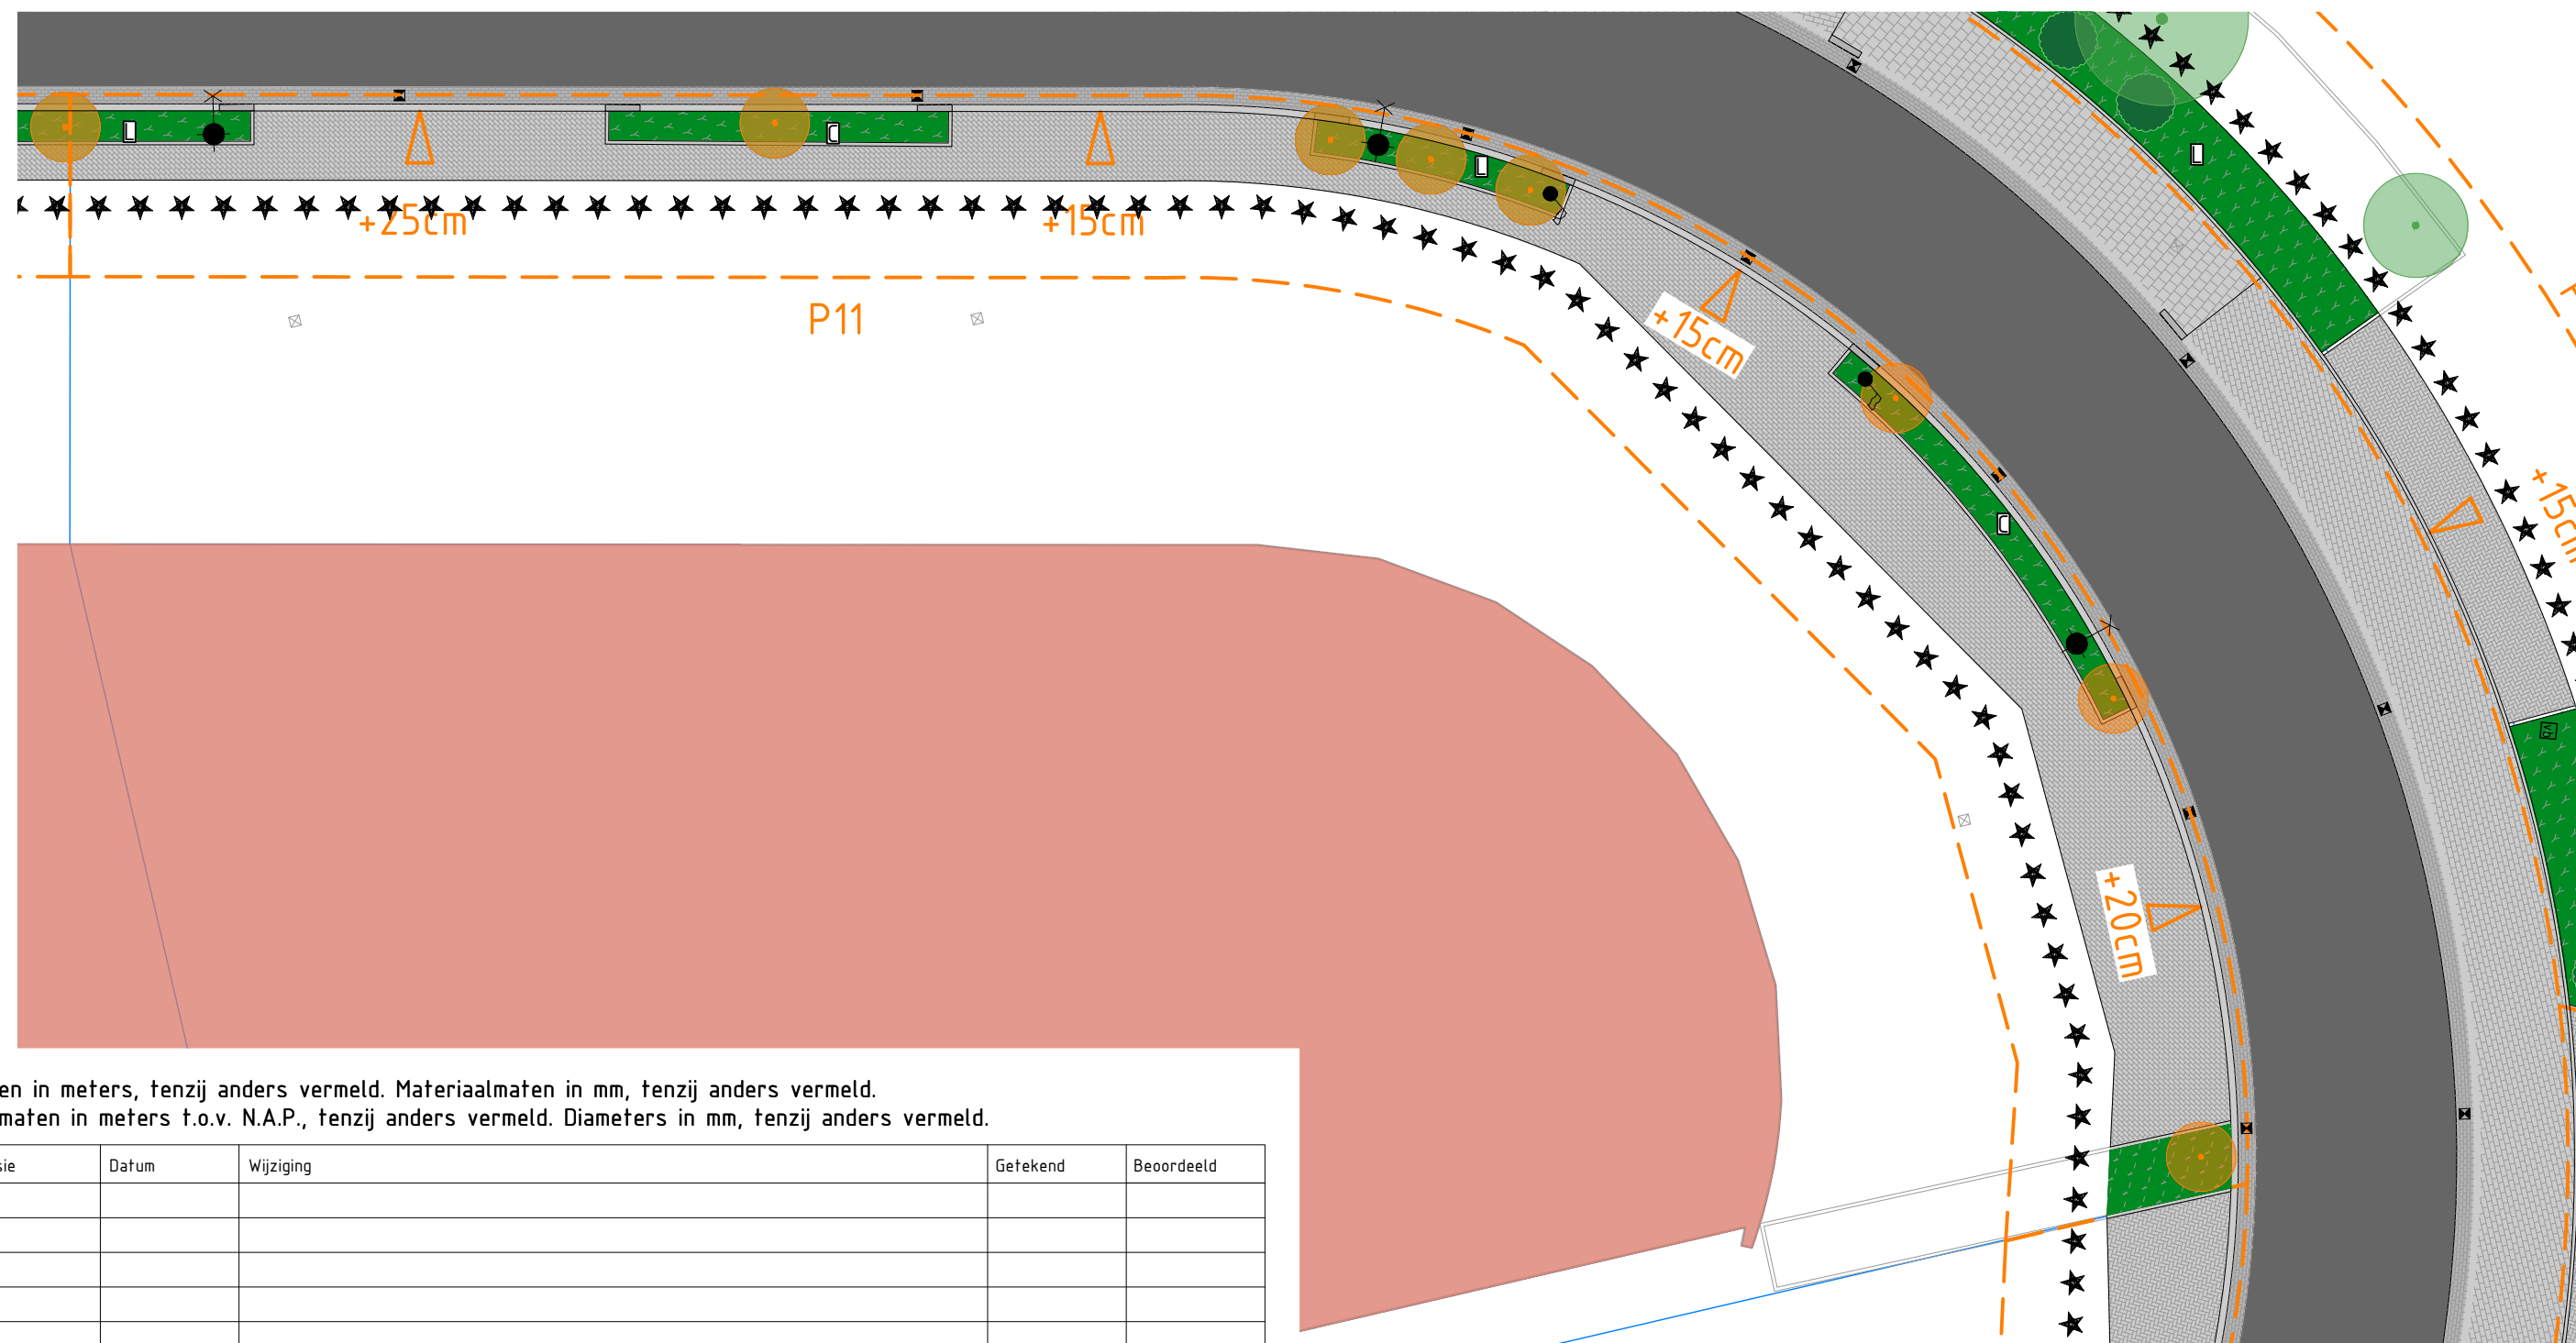

Maten in meters, tenzij anders vermeld. Materiaalmaten in mm, tenzij anders vermeld.
Peilmaten in meters t.o.v. N.A.P., tenzij anders vermeld. Diameters in mm, tenzij anders vermeld.

Versie	Datum	Wijziging	Getekend	Beoordeeld

Opdrachtnemer:

Megaborn
techniek met beleid

Postbus 56
4180 BB Waardenburg
tel. 0418-654900
info@megaborn.com
www.megaborn.com

Opdrachtgever:

gemeente gouda

Postbus 1086
2800 BB Gouda
tel. 14 01 82
gemeente@gouda.nl
www.gouda.nl

Project: Reconstructie Edisonstraat en J. Wattstraat

Onderdeel: Groenplan en kosten particulier - perceel 11

Projectfase: Definitief Ontwerp

Getekend door: WLO

Goedgekeurd door: MGr

Datum: 19-10-2022

Datum: 19-10-2022

Documenttype: Tekening

Blad: 1 van 1

Formaat: A3 Schaal: 1:200

Projectnummer: 101719

Besteknummer: -

Status: definitief

Tekeningnummer: GGd2101-503


Perceel 11:

Betonstraatstenen: 145m²

Opsluitbanden: 40m

Bepanting:
10m² - Lonicera nitida 'Maigrun' - (Struikkamperfoelie)
25m² - Cotoneaster dammeri 'Gelre' - (Dwergmispel)

Te verplanten boom: 5st

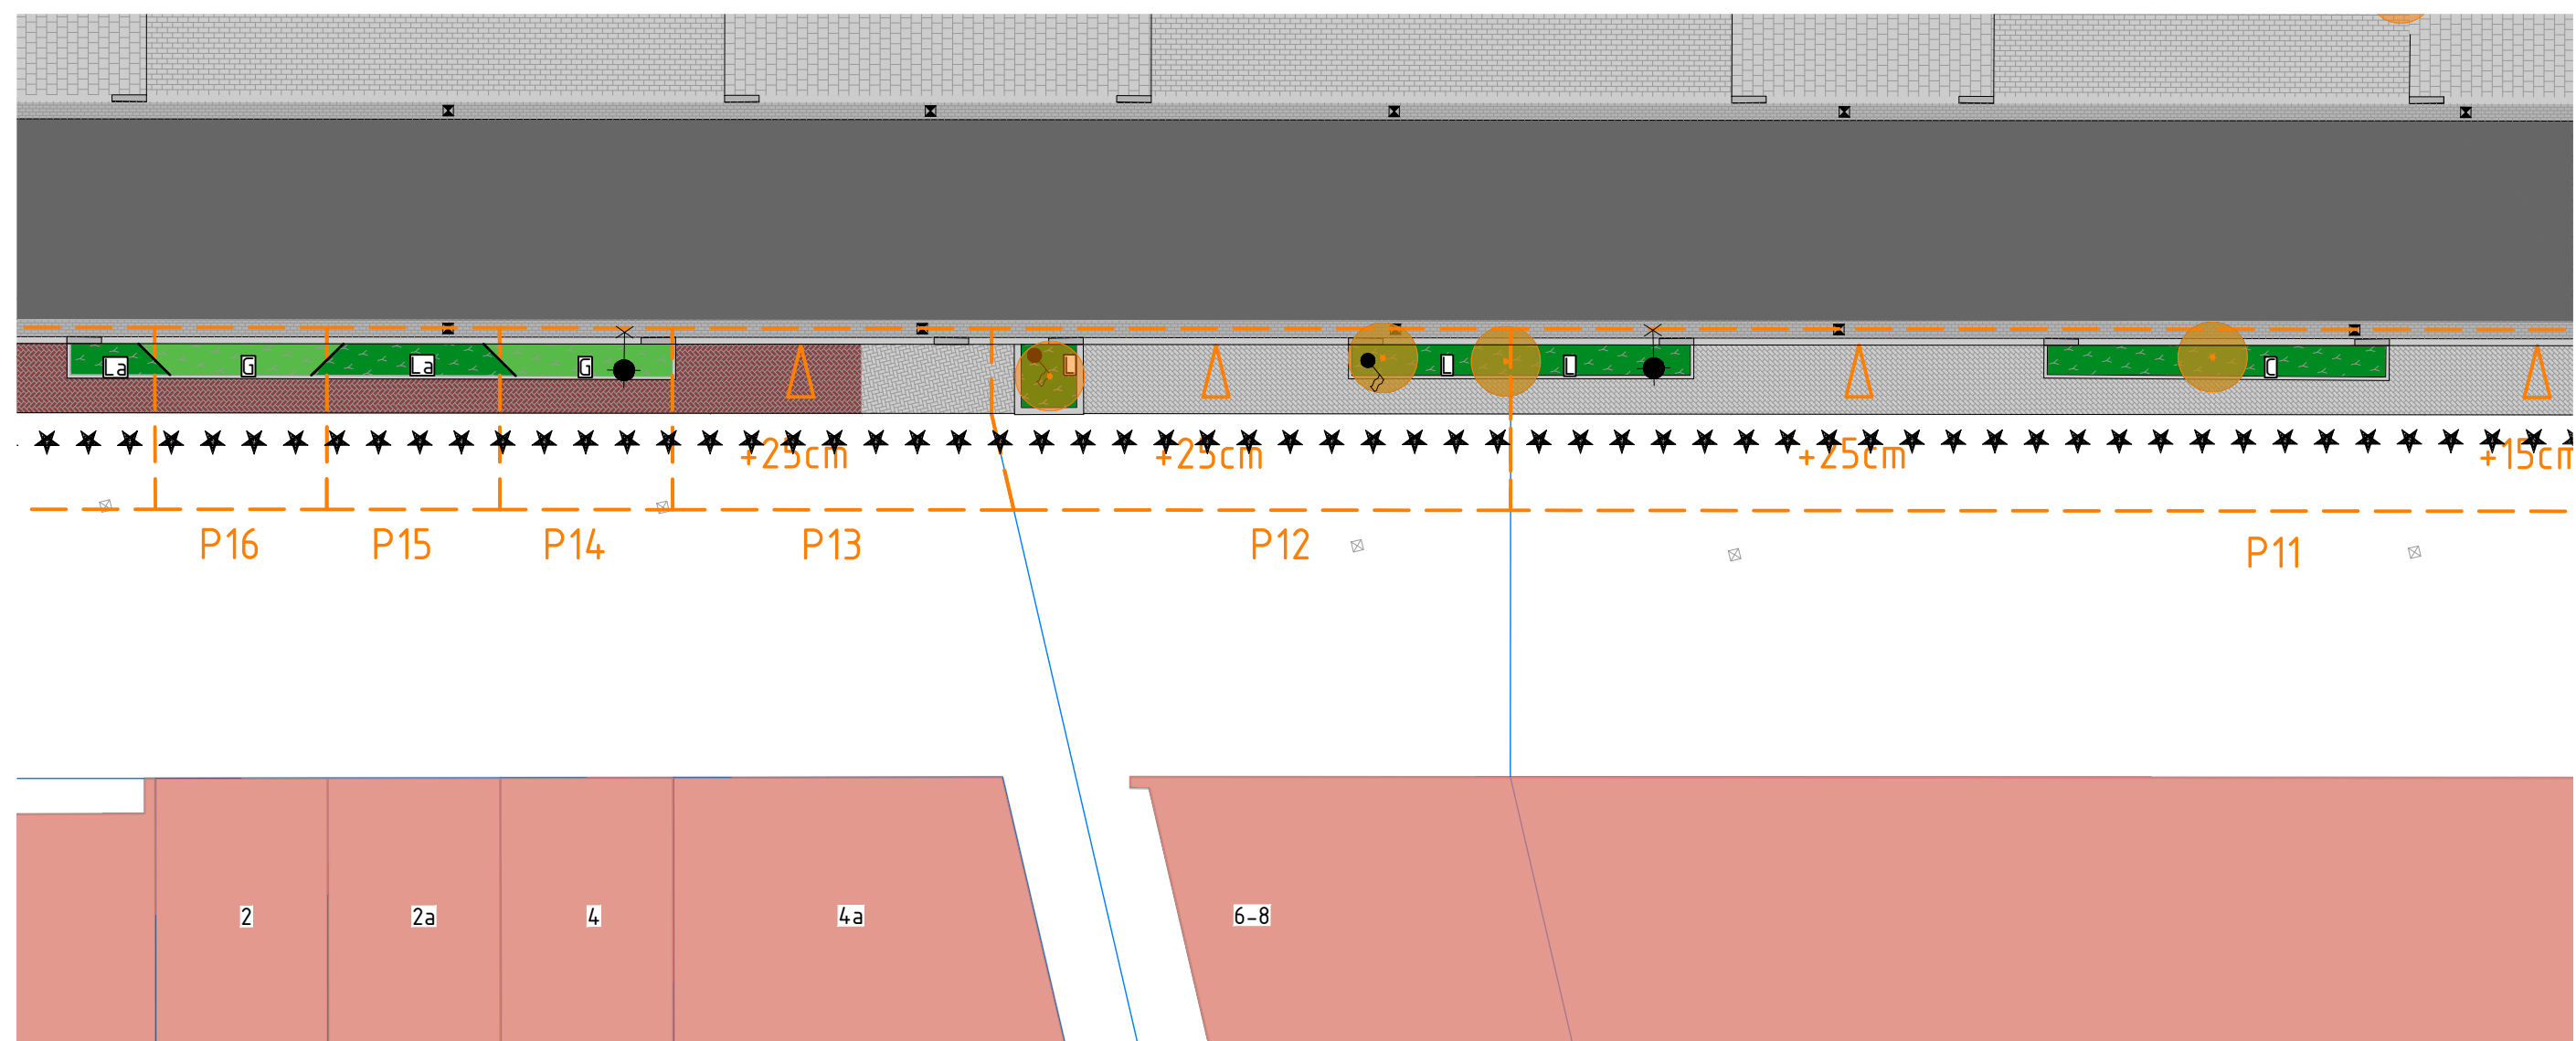

Perceel 12:

Betonstraatstenen: 22m2

Opsluitbanden: 5m

Beplanting: 5m2 - Lonicera nitida 'Maigrun' - (Struikkamperfoelie)

Maten in meters, tenzij anders vermeld. Materiaalmaten in mm, tenzij anders vermeld.

Peilmaten in meters t.o.v. N.A.P., tenzij anders vermeld. Diameters in mm, tenzij anders vermeld.

Versie	Datum	Wijziging	Getekend	Beoordeeld

Opdrachtnemer:

Megaborn
techniek met beleid

Postbus 56
4180 BB Waardenburg
tel. 0418-654900
info@megaborn.com
www.megaborn.com

Opdrachtgever:

gemeente gouda

Postbus 1086
2800 BB Gouda
tel. 14 01 82
gemeente@gouda.nl
www.gouda.nl

Project: Reconstructie Edisonstraat en J. Wattstraat

Onderdeel: Groenplan en kosten particulier - perceel 12

Projectfase: Definitief Ontwerp

Documenttype: Tekening

Blad: 1 van 1

Formaat: A3

Schaal: 1:200

Projectnummer: 101719

Besteknummer: -

Status: definitief


Tekeningnummer: GGd2101-503

Getekend door: WLO

Goedgekeurd door: MGr

Datum: 19-10-2022

Datum: 19-10-2022

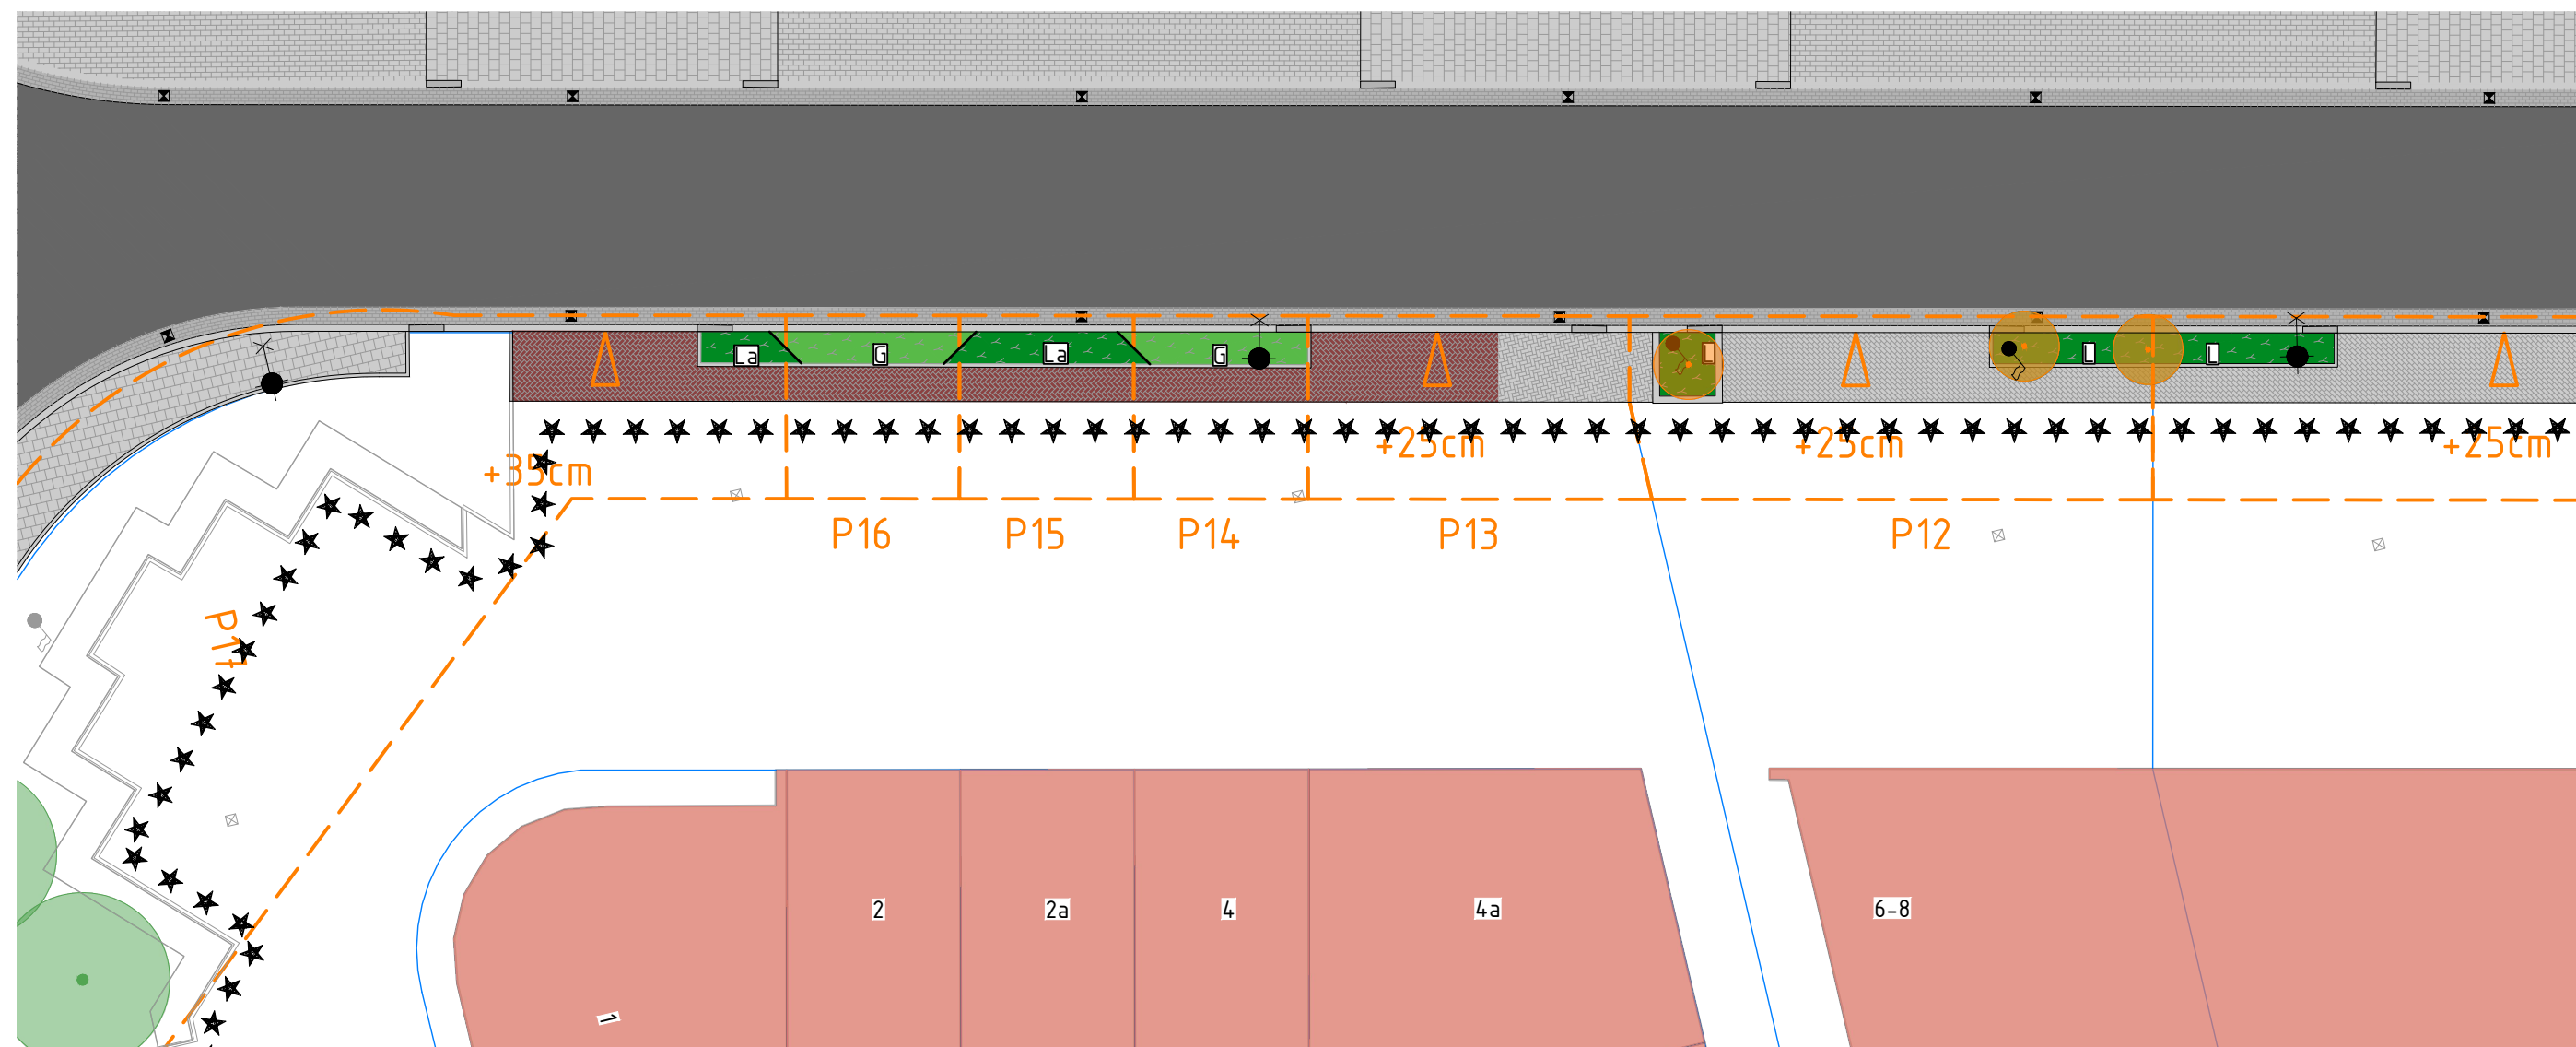

Perceel 14:

Betonstraatstenen:

5m2

Opsluitbanden:

5m

Beplanting:

5m2 - Geranium macrorhizum 'Spessart' - (Ooievaarsbek)

Maten in meters, tenzij anders vermeld. Materiaalmaten in mm, tenzij anders vermeld.

Peilmaten in meters t.o.v. N.A.P., tenzij anders vermeld. Diameters in mm, tenzij anders vermeld.

Versie	Datum	Wijziging	Getekend	Beoordeeld

Opdrachtnemer:

Megaborn
techniek met beleid

Postbus 56
4180 BB Waardenburg
tel. 0418-654900
info@megaborn.com
www.megaborn.com

Opdrachtgever:

gemeente gouda

Postbus 1086
2800 BB Gouda
tel. 14 01 82
gemeente@gouda.nl
www.gouda.nl

Project: Reconstructie Edisonstraat en J. Wattstraat

Onderdeel: Groenplan en kosten particulier - perceel 14

Projectfase: Definitief Ontwerp

Documenttype: Tekening

Blad: 1 van 1

Formaat: A3

Schaal: 1:200

Projectnummer: 101719

Besteknummer: -

Status: definitief


Tekeningnummer: GGd2101-503

Getekend door: WLO

Goedgekeurd door: MGr

Datum: 19-10-2022

Datum: 19-10-2022

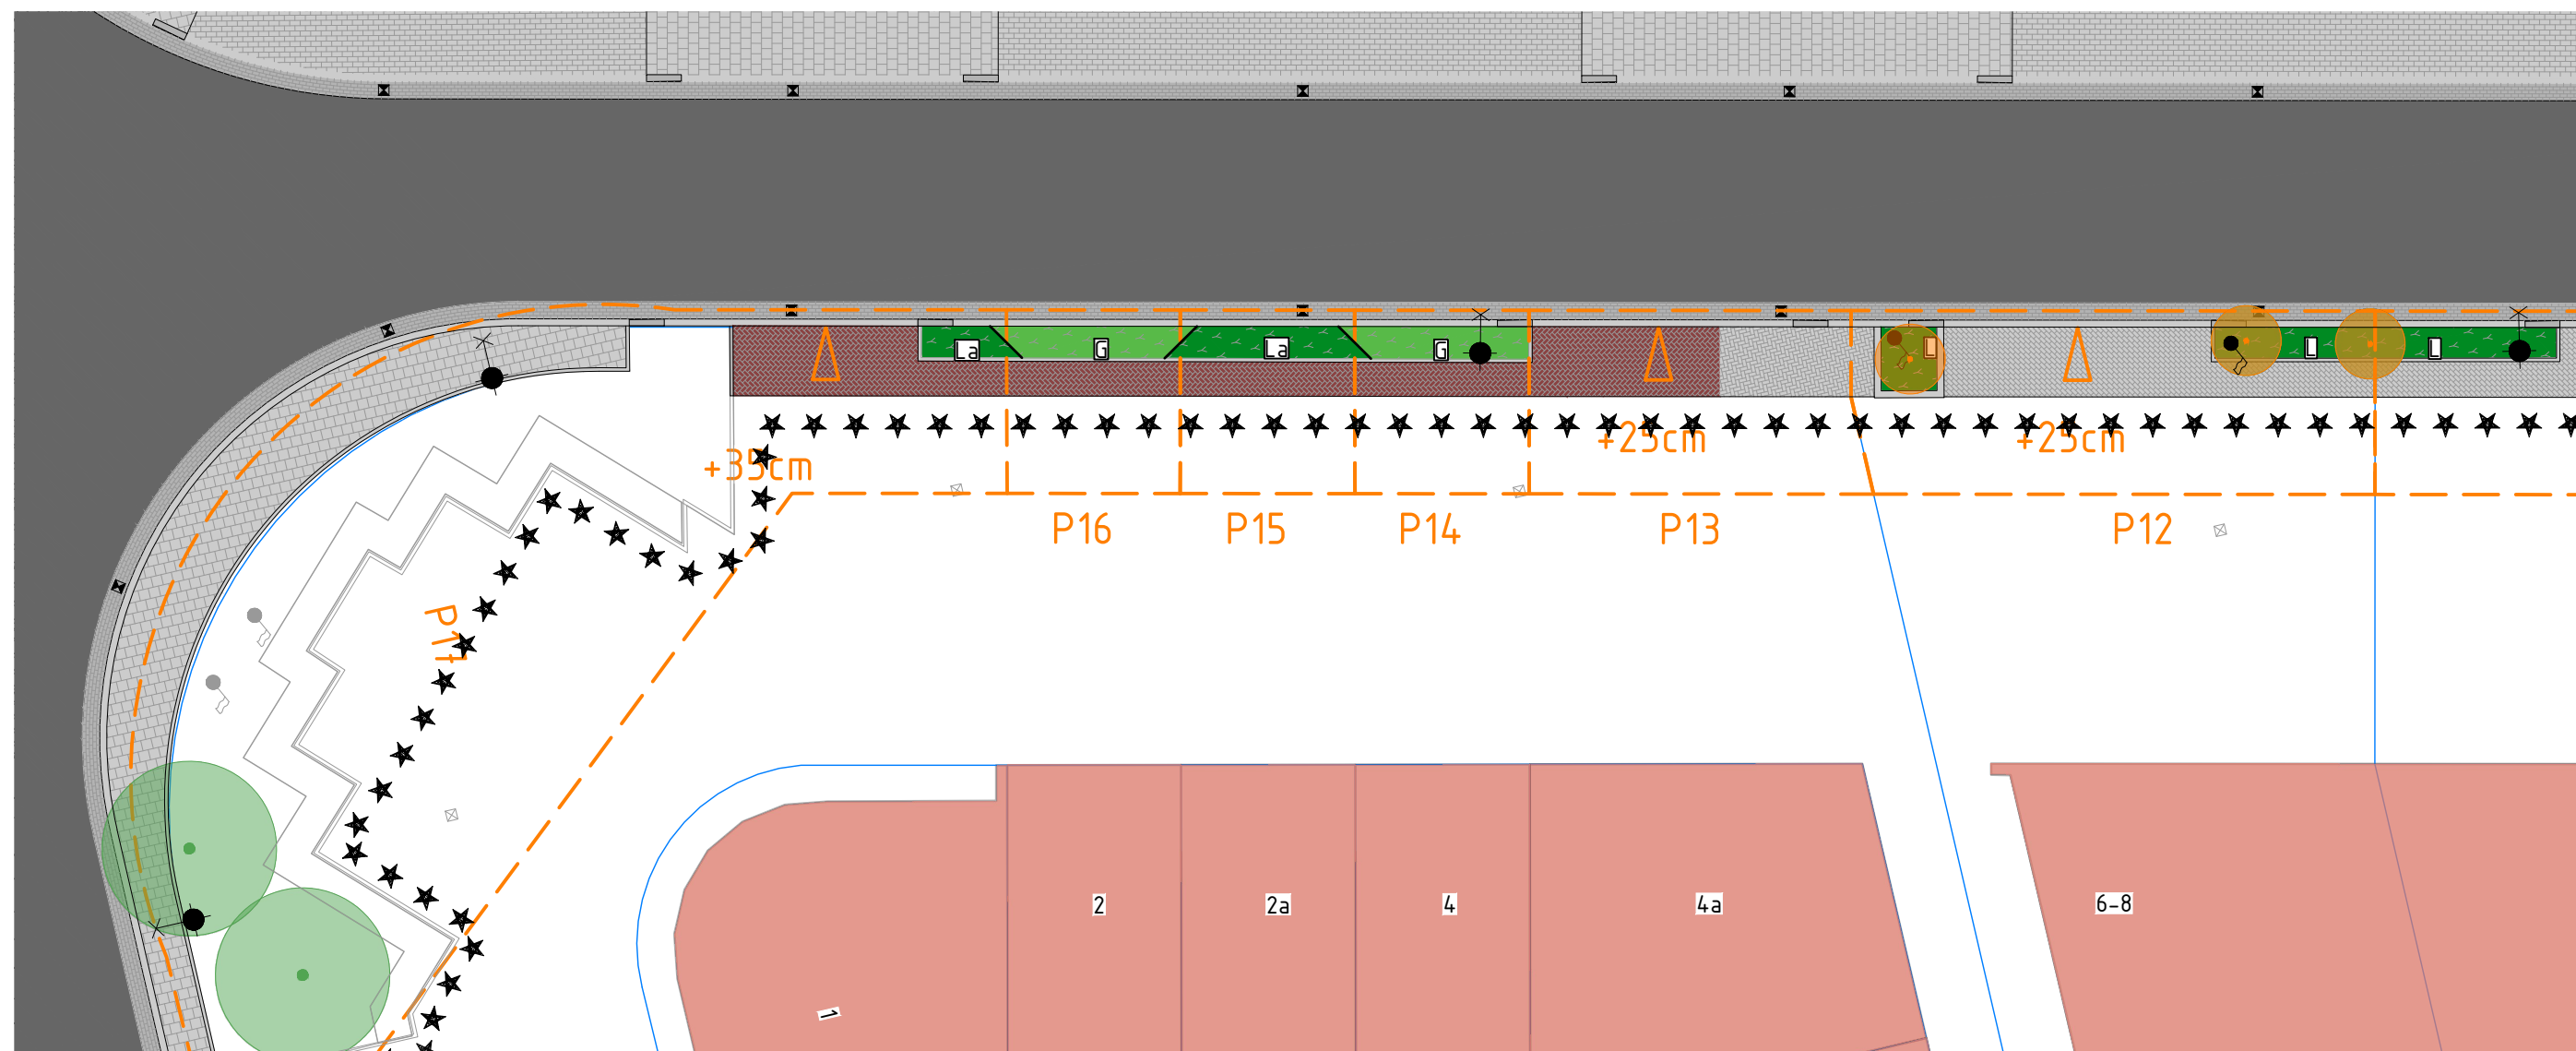

Perceel 15:

Betonstraatstenen: 5m2

Opsluitbanden: 5m

Beplanting: 5m2 - Lavandula angustifolia 'Dwarf Blue' - (Lavendel)

Maten in meters, tenzij anders vermeld. Materiaalmaten in mm, tenzij anders vermeld.

Peilmaten in meters t.o.v. N.A.P., tenzij anders vermeld. Diameters in mm, tenzij anders vermeld.

Versie	Datum	Wijziging	Getekend	Beoordeeld

Opdrachtnemer:

Megaborn
techniek met beleid

Postbus 56
4180 BB Waardenburg
tel. 0418-654900
info@megaborn.com
www.megaborn.com

Opdrachtgever:

**gemeente
gouda**

Postbus 1086
2800 BB Gouda
tel. 14 01 82
gemeente@gouda.nl
www.gouda.nl

Project: Reconstructie Edisonstraat en J. Wattstraat

Onderdeel: Groenplan en kosten particulier - perceel 15

Projectfase: Definitief Ontwerp

Documenttype: Tekening

Blad: 1 van 1

Formaat: A3

Schaal: 1:200

Projectnummer: 101719

Besteknummer: -

Status: definitief


Tekeningnummer: GGd2101-503

Getekend door: WLO

Goedgekeurd door: MGr

Datum: 19-10-2022

Datum: 19-10-2022

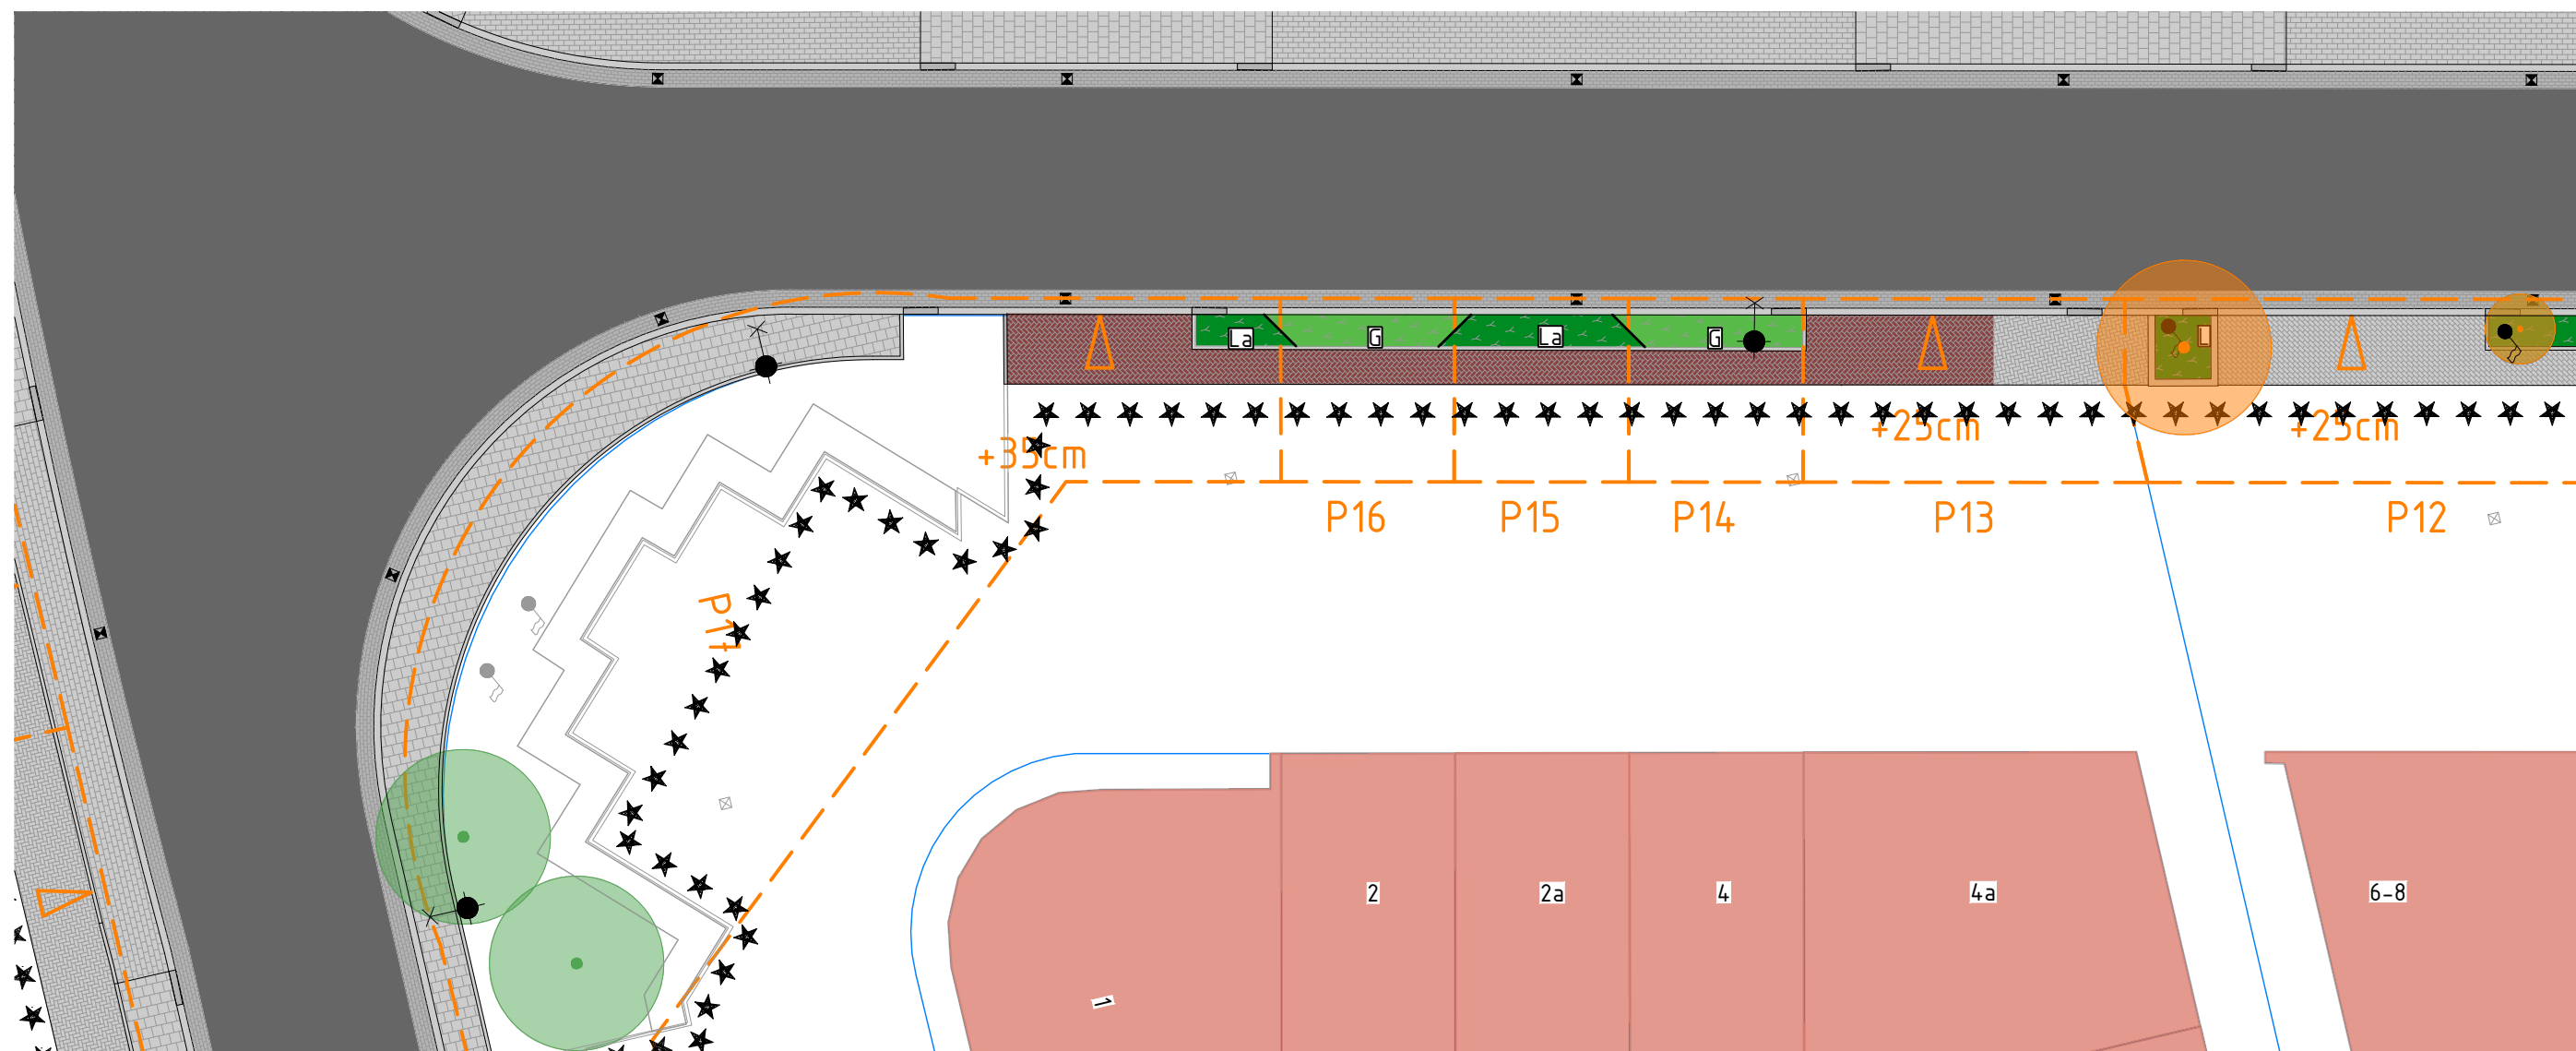

Perceel 16:

Betonstraatstenen:

5m2

Opsluitbanden:

5m

Beplanting:

5m2 - Geranium macrorrhizum 'Spessart' - (Ooievaarsbek)

Maten in meters, tenzij anders vermeld. Materiaalmaten in mm, tenzij anders vermeld.

Peilmaten in meters t.o.v. N.A.P., tenzij anders vermeld. Diameters in mm, tenzij anders vermeld.

Versie	Datum	Wijziging	Getekend	Beoordeeld

Opdrachtnemer:

Megaborn
techniek met beleid

Postbus 56
4180 BB Waardenburg
tel. 0418-654900
info@megaborn.com
www.megaborn.com

Opdrachtgever:

**gemeente
gouda**

Postbus 1086
2800 BB Gouda
tel. 14 01 82
gemeente@gouda.nl
www.gouda.nl

Project: Reconstructie Edisonstraat en J. Wattstraat

Onderdeel: Groenplan en kosten particulier - perceel 16

Projectfase: Definitief Ontwerp

Documenttype: Tekening

Blad: 1 van 1

Formaat: A3

Schaal: 1:200

Projectnummer: 101719

Besteknummer: -

Getekend door: WLO


Goedgekeurd door: MGr

Status: definitief

Datum: 19-10-2022

Datum: 19-10-2022

Tekeningnummer: GGd2101-503

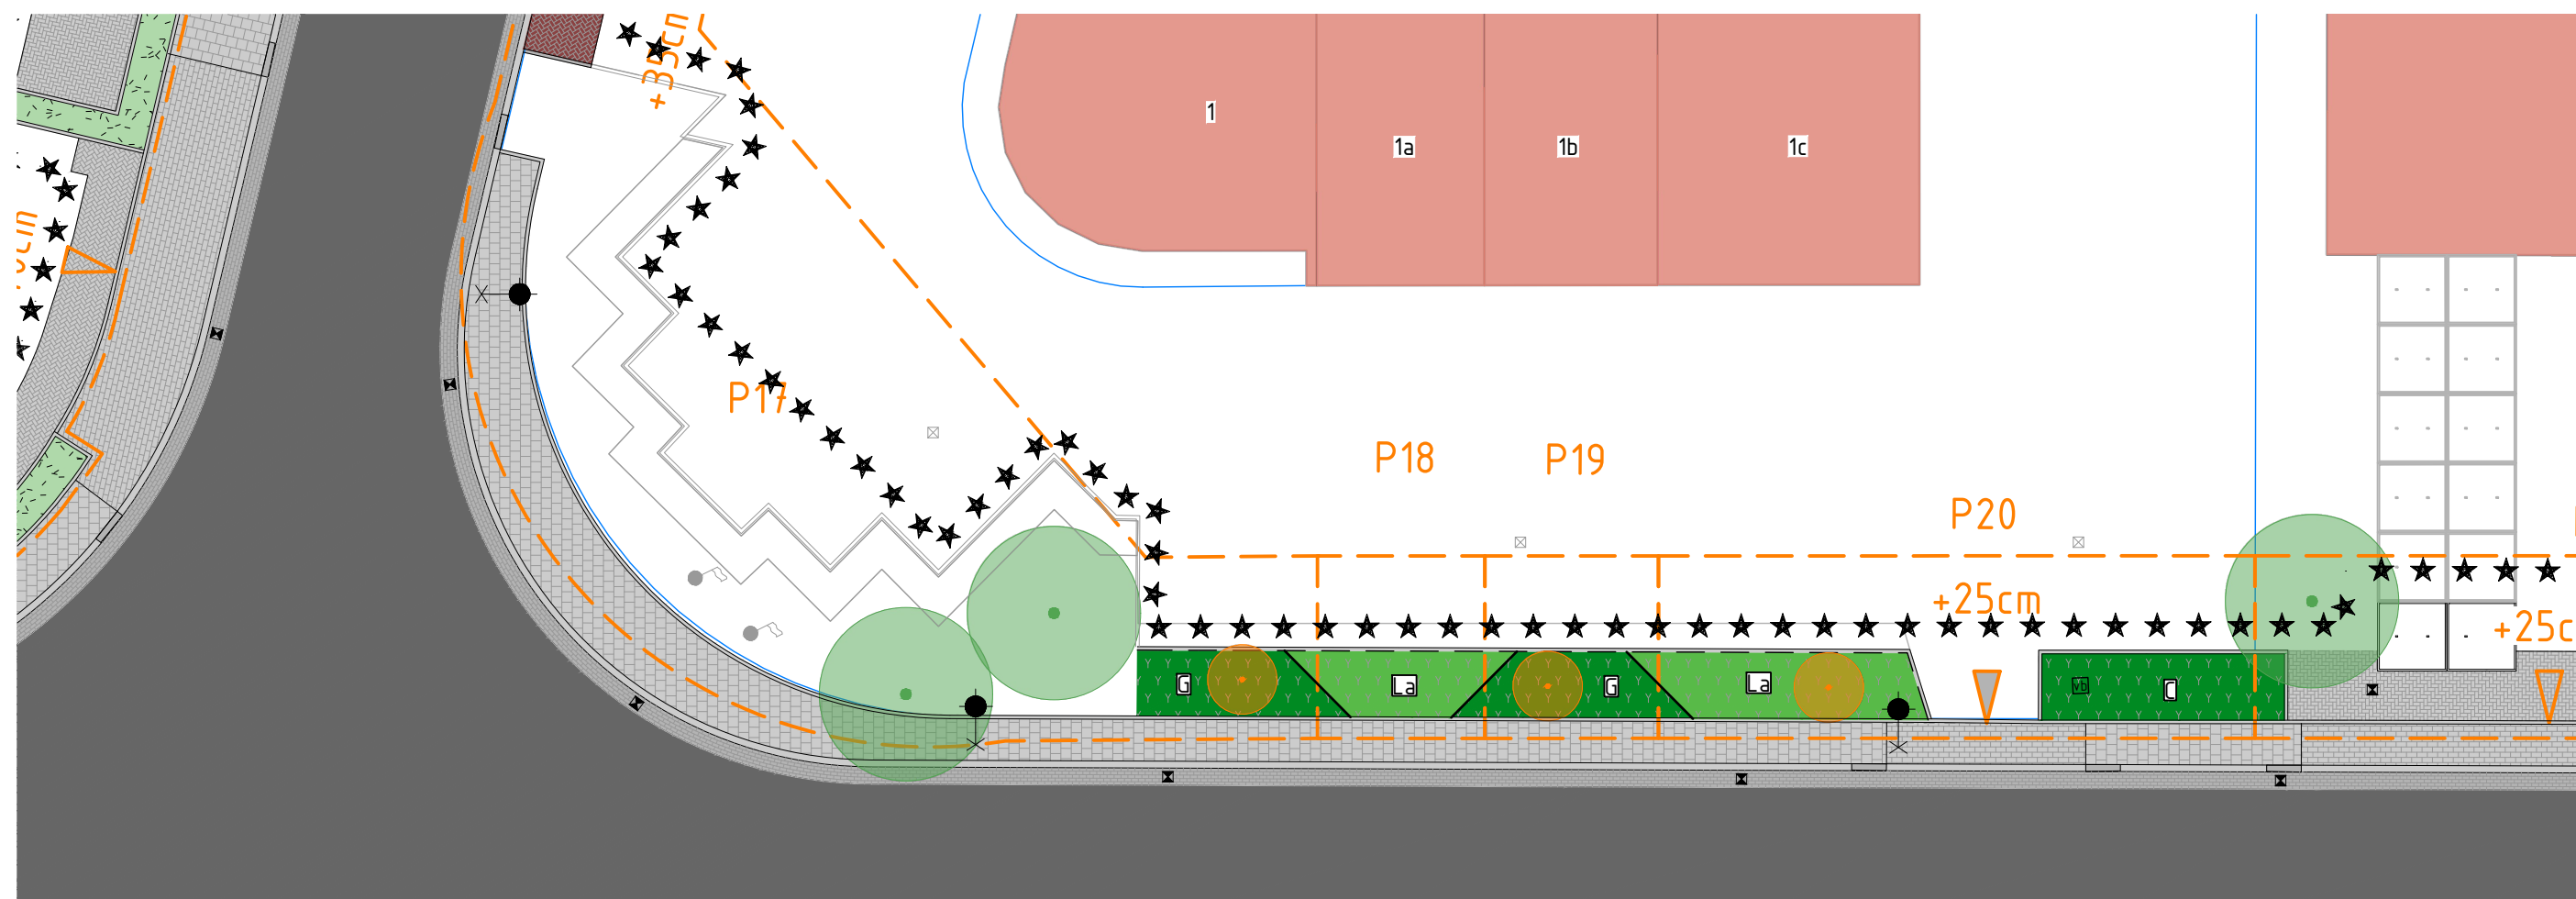

Perceel 18:

Betonstraatstenen: 5m2

Opsluitbanden: 5m

Beplanting: 5m2 - Lavandula angustifolia 'Dwarf Blue' - (Lavendel)

Maten in meters, tenzij anders vermeld. Materiaalmaten in mm, tenzij anders vermeld.

Peilmaten in meters t.o.v. N.A.P., tenzij anders vermeld. Diameters in mm, tenzij anders vermeld.

Versie	Datum	Wijziging	Getekend	Beoordeeld

Opdrachtnemer:

Megaborn
techniek met beleid

Postbus 56
4180 BB Waardenburg
tel. 0418-654900
info@megaborn.com
www.megaborn.com

Opdrachtgever:

gemeente gouda

Postbus 1086
2800 BB Gouda
tel. 14 01 82
gemeente@gouda.nl
www.gouda.nl

Project: Reconstructie Edisonstraat en J. Wattstraat

Onderdeel: Groenplan en kosten particulier - perceel 18

Projectfase: Definitief Ontwerp

Documenttype: Tekening

Blad: 1 van 1

Formaat: A3

Schaal: 1:200

Projectnummer: 101719

Besteknummer: -

Status: definitief


Tekeningnummer: GGd2101-503

Getekend door: WLo

Goedgekeurd door: MGr

Datum: 19-10-2022

Datum: 19-10-2022

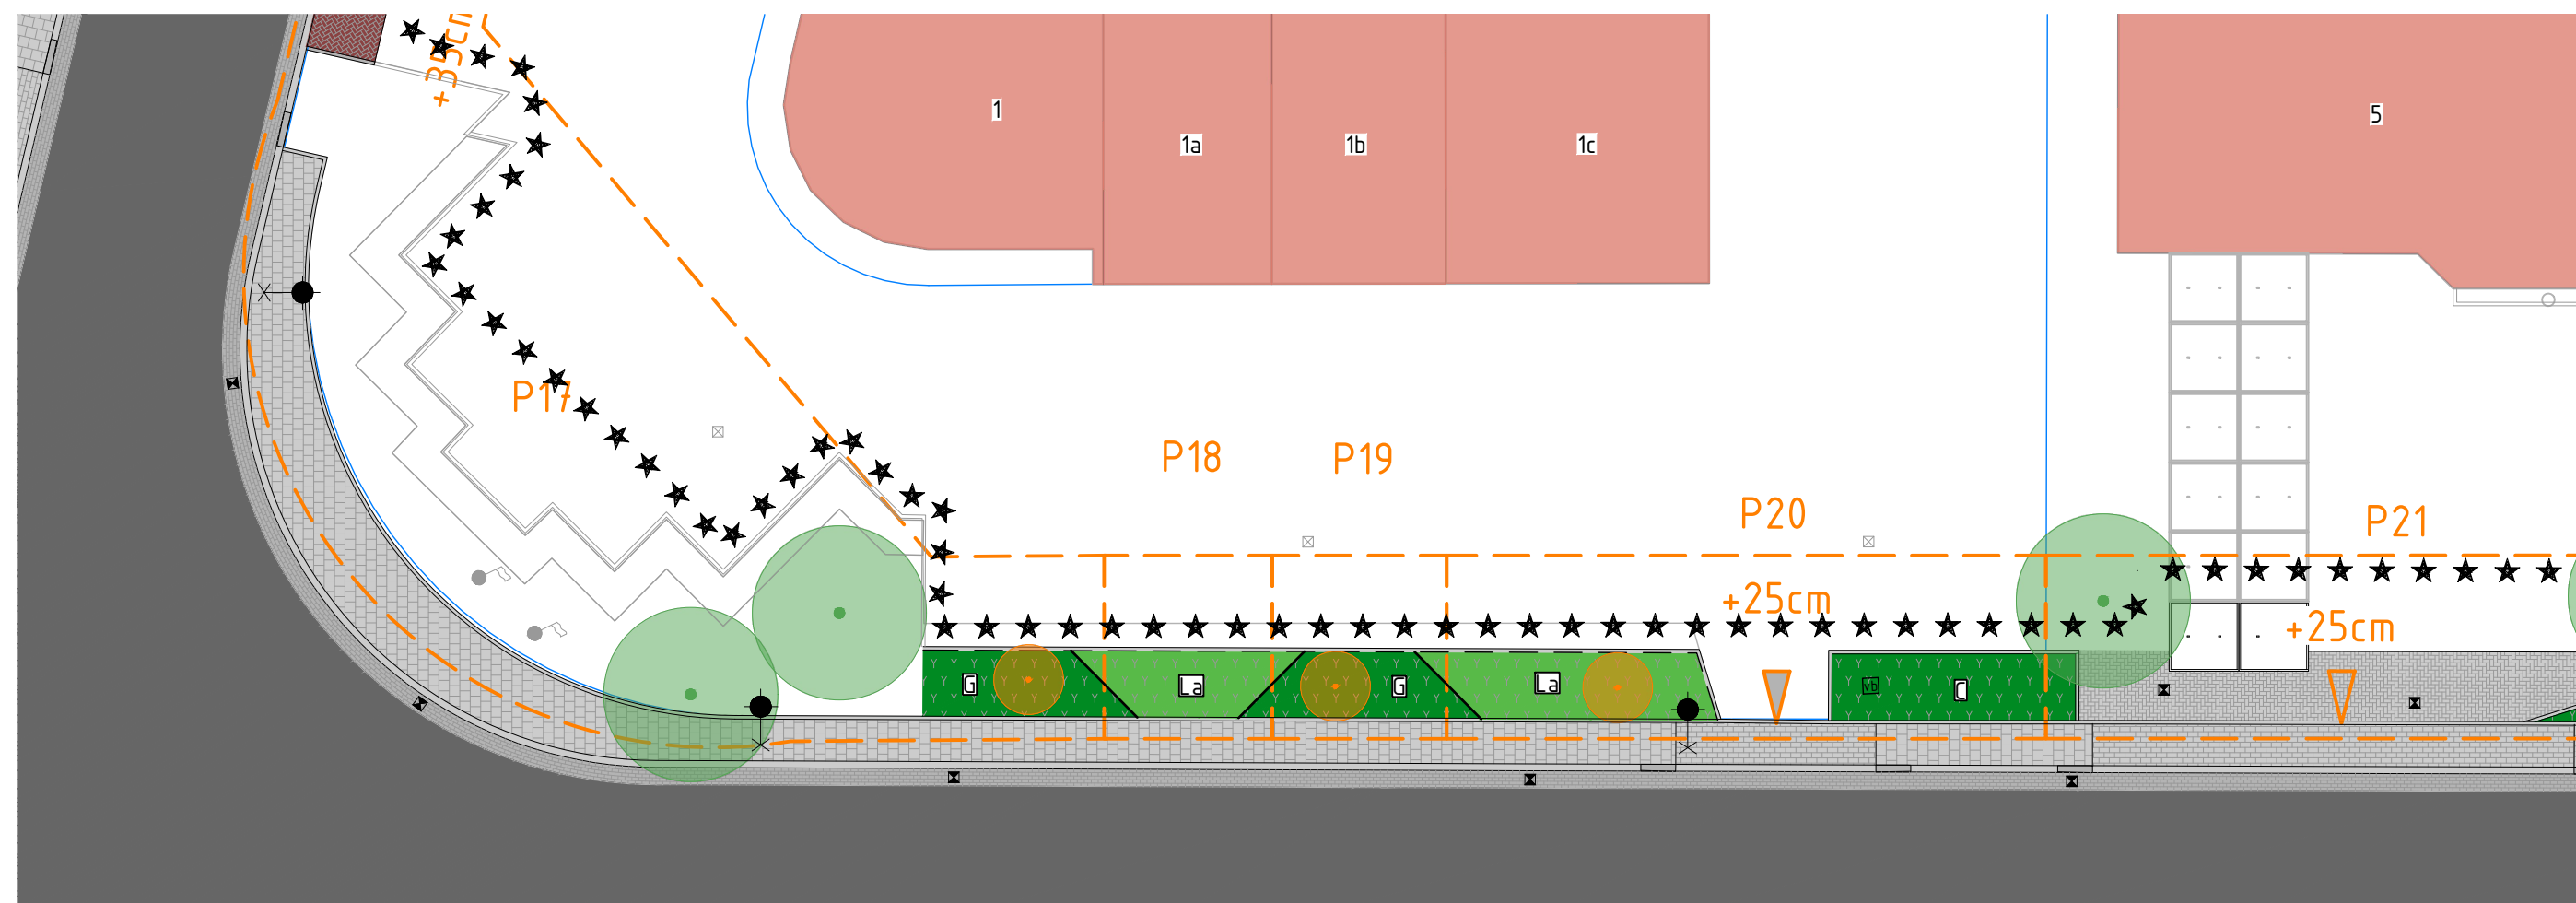

Perceel 19:

Betonstraatstenen:

5m2

Opsluitbanden:

5m

Beplanting:

5m2 - Geranium macrorhizum 'Spessart' - (Ooievaarsbek)

Maten in meters, tenzij anders vermeld. Materiaalmaten in mm, tenzij anders vermeld.

Peilmaten in meters t.o.v. N.A.P., tenzij anders vermeld. Diameters in mm, tenzij anders vermeld.

Versie	Datum	Wijziging	Getekend	Beoordeeld

Opdrachtnemer:

Megaborn
techniek met beleid

Postbus 56
4180 BB Waardenburg
tel. 0418-654900
info@megaborn.com
www.megaborn.com

Opdrachtgever:

gemeente gouda

Postbus 1086
2800 BB Gouda
tel. 14 01 82
gemeente@gouda.nl
www.gouda.nl

Project: Reconstructie Edisonstraat en J. Wattstraat

Onderdeel: Groenplan en kosten particulier - perceel 19

Projectfase: Definitief Ontwerp

Documenttype: Tekening

Blad: 1 van 1

Formaat: A3

Schaal: 1:200

Projectnummer: 101719

Besteknummer: -

Getekend door: WLO


Goedgekeurd door: MGr

Status: definitief

Datum: 19-10-2022

Datum: 19-10-2022

Tekeningnummer: GGd2101-503

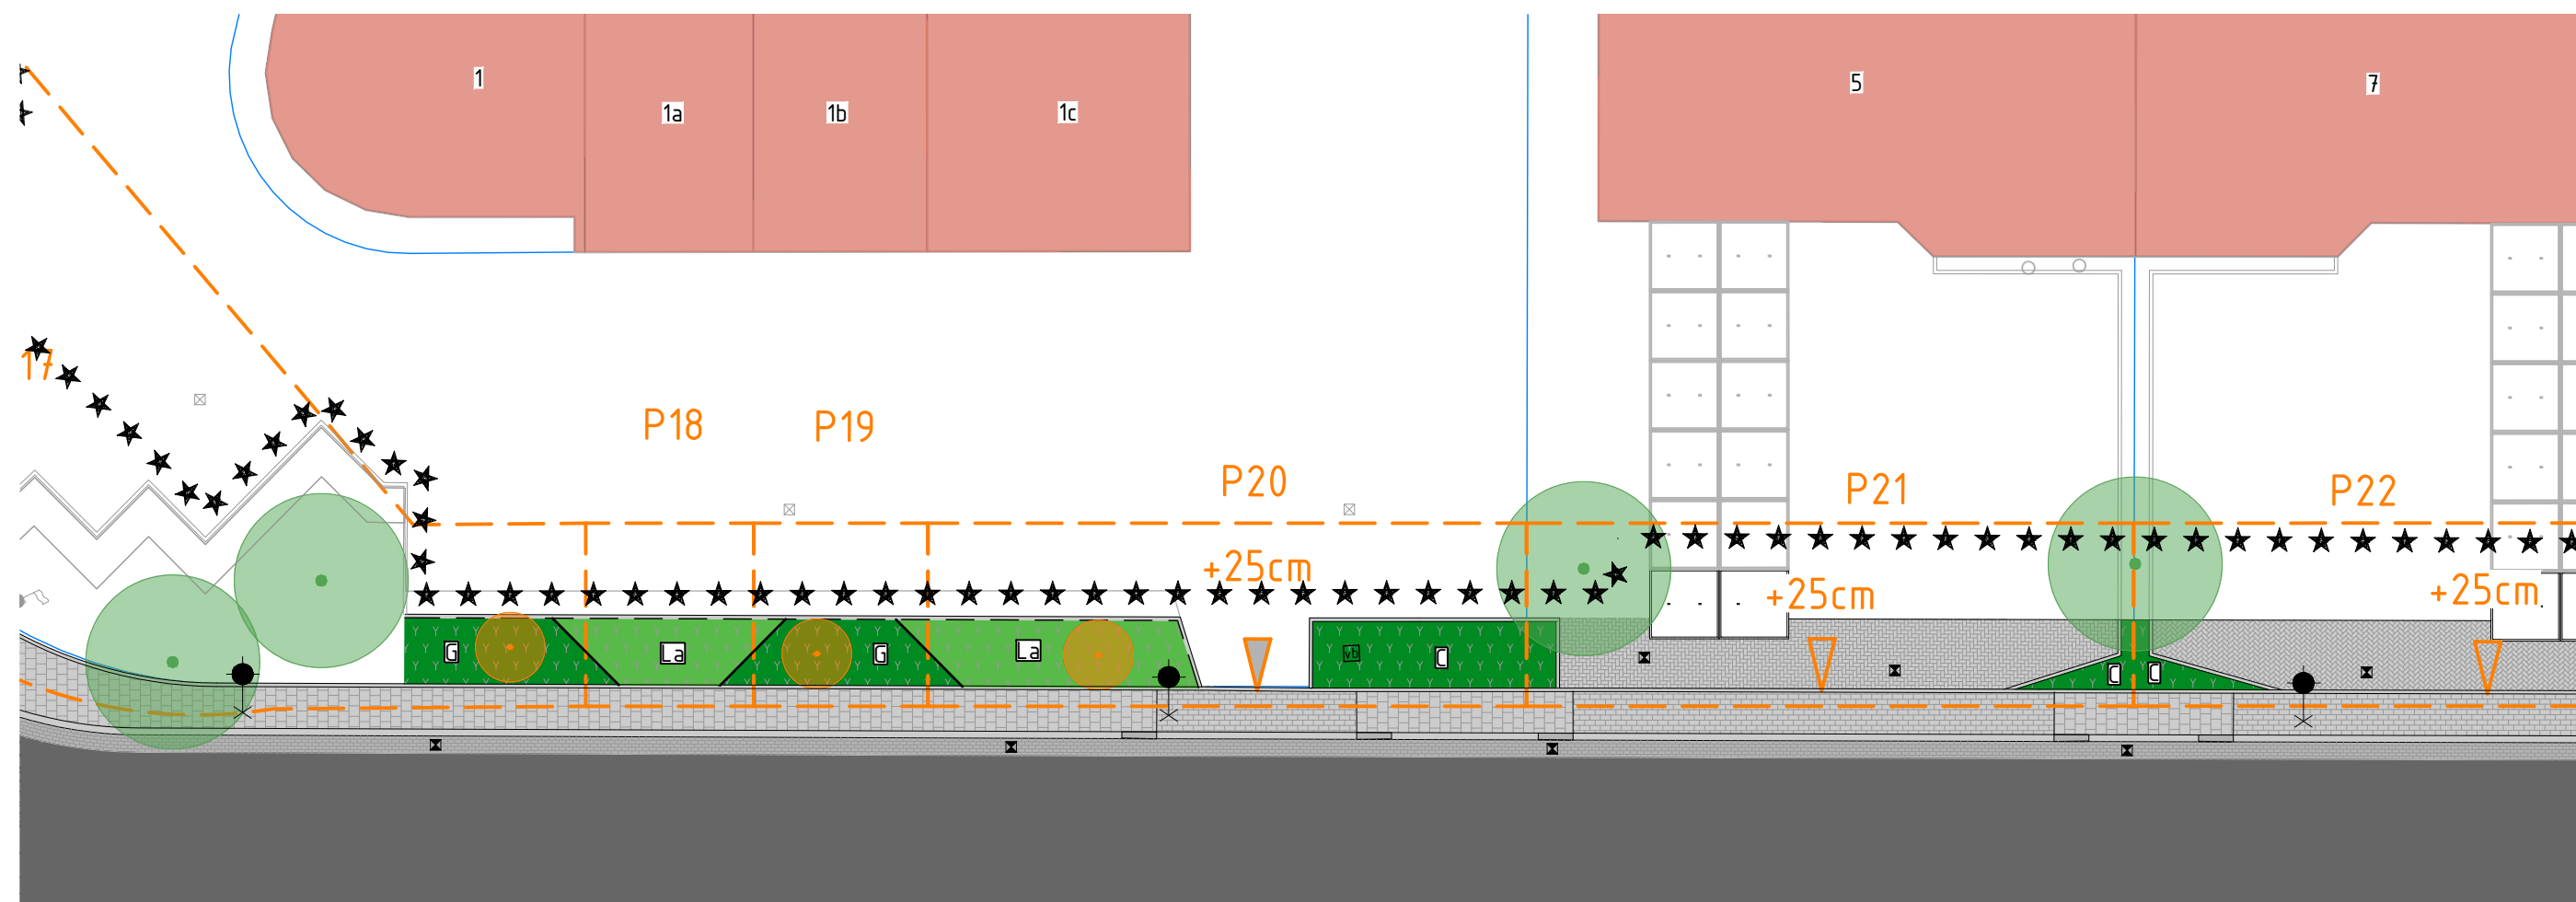

Perceel 20:

Betonstraatstenen: 20m²

Opsluitbanden: 17m

Beplanting: 15m² - Lavandula angustifolia 'Dwarf Blue' - (Lavendel)
15m² - Geranium macrorhizum 'Spessart' - (Ooievaarsbek)

Maten in meters, tenzij anders vermeld. Materiaalmaten in mm, tenzij anders vermeld.
Peilmaten in meters t.o.v. N.A.P., tenzij anders vermeld. Diameters in mm, tenzij anders vermeld.

Versie	Datum	Wijziging	Getekend	Beoordeeld

Opdrachtnemer:

Megaborn
techniek met beleid

Postbus 56
4180 BB Waardenburg
tel. 0418-654900
info@megaborn.com
www.megaborn.com

Opdrachtgever:

gemeente gouda

Postbus 1086
2800 BB Gouda
tel. 14 01 82
gemeente@gouda.nl
www.gouda.nl

Project: Reconstructie Edisonstraat en J. Wattstraat

Onderdeel: Groenplan en kosten particulier - perceel 20

Projectfase: Definitief Ontwerp

Getekend door: WLO

Datum: 19-10-2022

Goedgekeurd door: MGr

Datum: 19-10-2022

Documenttype: Tekening

Blad: 1 van 1

Formaat: A3


Schaal: 1:200

Projectnummer: 101719

Besteknummer: -

Status: definitief

Tekeningnummer: GGd2101-503

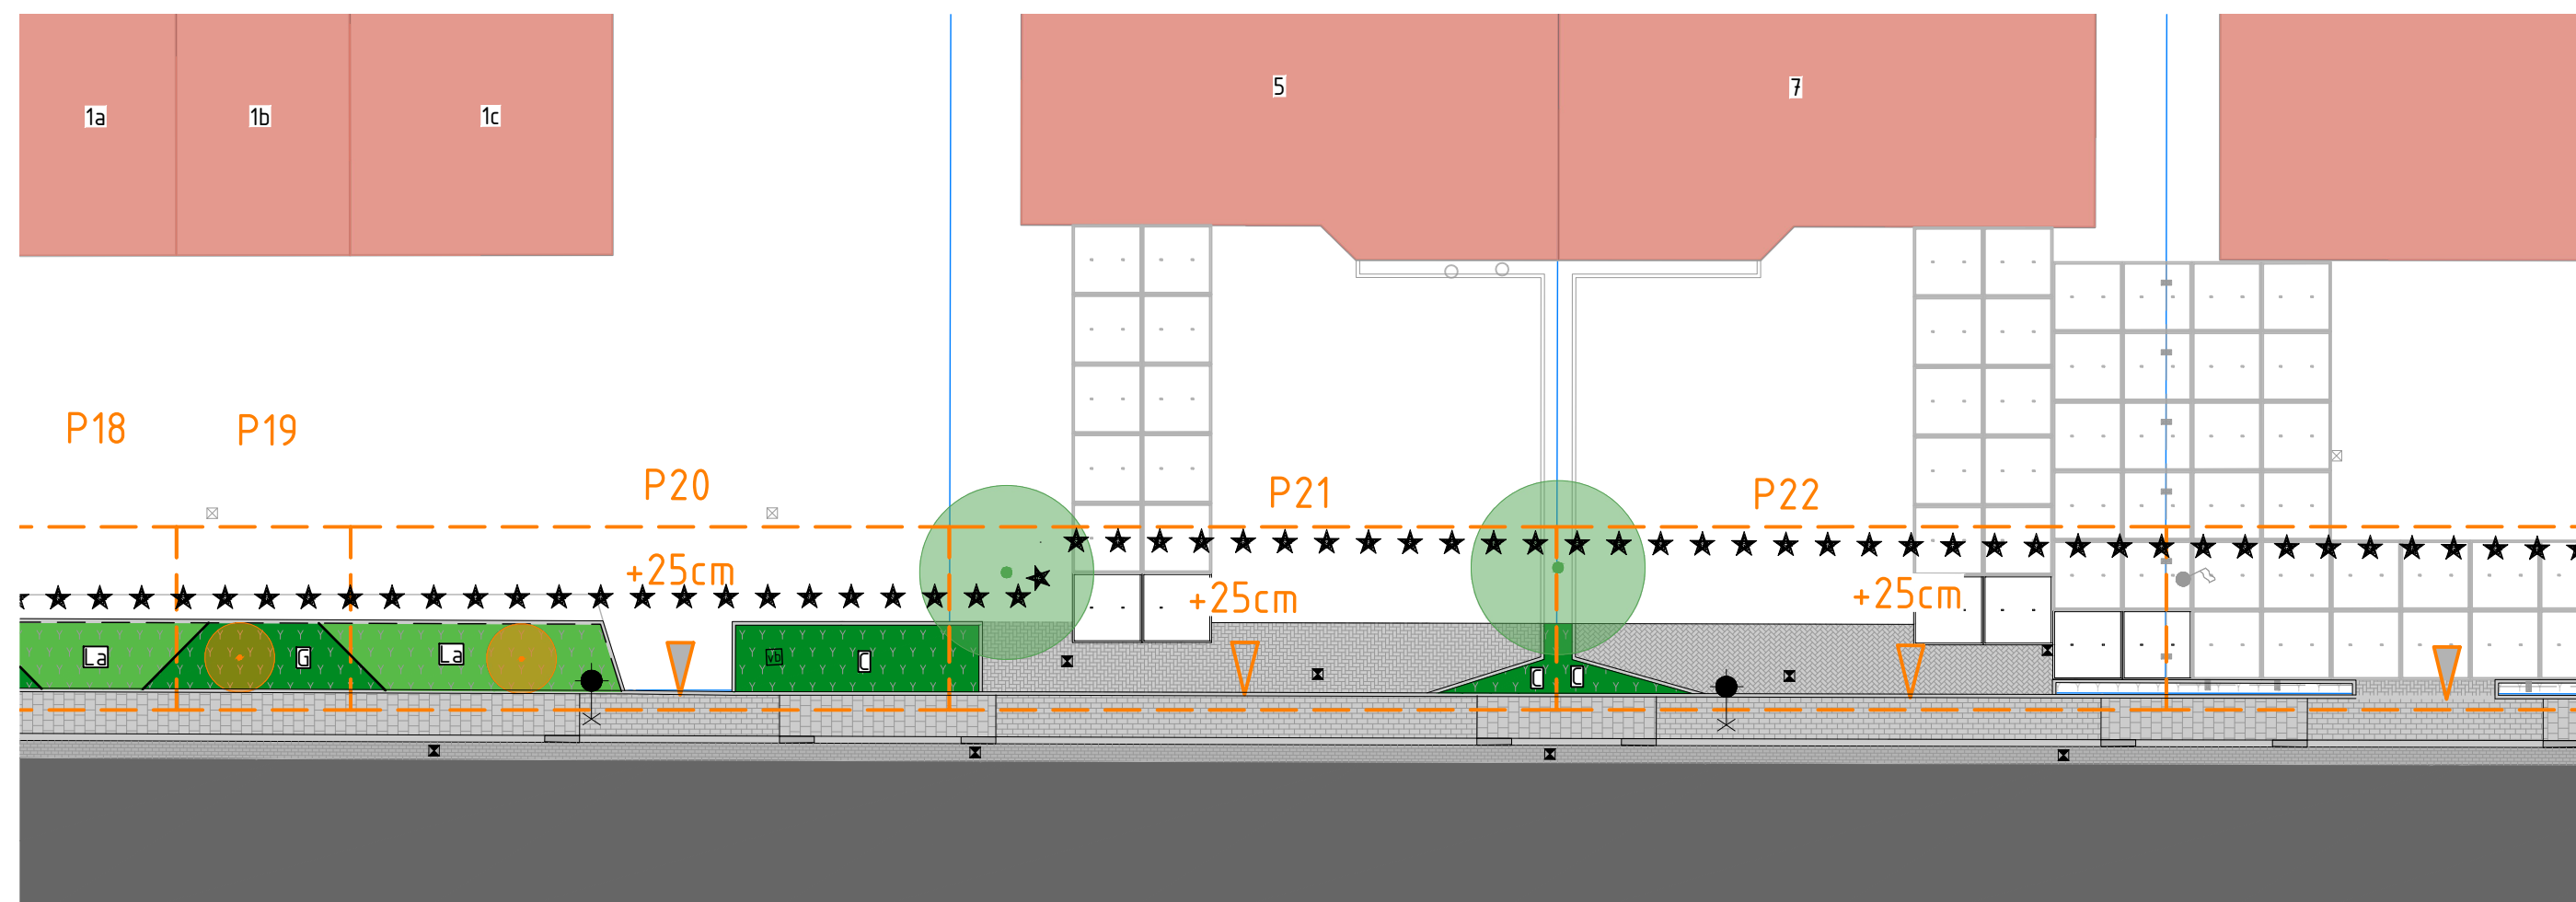

Perceel 21:

Betonstraatstenen: 30m²

Opsluitbanden: 5m

Beplanting: 5m² - Cotoneaster dammeri 'Gelre' - (Dwergmispel)

Betonplaten: 2st

Maten in meters, tenzij anders vermeld. Materiaalmaten in mm, tenzij anders vermeld.

Peilmaten in meters t.o.v. N.A.P., tenzij anders vermeld. Diameters in mm, tenzij anders vermeld.

Versie	Datum	Wijziging	Getekend	Beoordeeld

Opdrachtnemer:

Megaborn
techniek met beleid

Postbus 56
4180 BB Waardenburg
tel. 0418-654900
info@megaborn.com
www.megaborn.com

Opdrachtgever:

**gemeente
gouda**

Postbus 1086
2800 BB Gouda
tel. 14 01 82
gemeente@gouda.nl
www.gouda.nl

Project: Reconstructie Edisonstraat en J. Wattstraat

Onderdeel: Groenplan en kosten particulier - perceel 21

Projectfase: Definitief Ontwerp

Getekend door: WLO

Datum: 19-10-2022

Goedgekeurd door: MGr

Datum: 19-10-2022

Documenttype: Tekening

Blad: 1 van 1

Formaat: A3


Schaal: 1:200

Projectnummer: 101719

Besteknummer: -

Status: definitief

Tekeningnummer: GGd2101-503

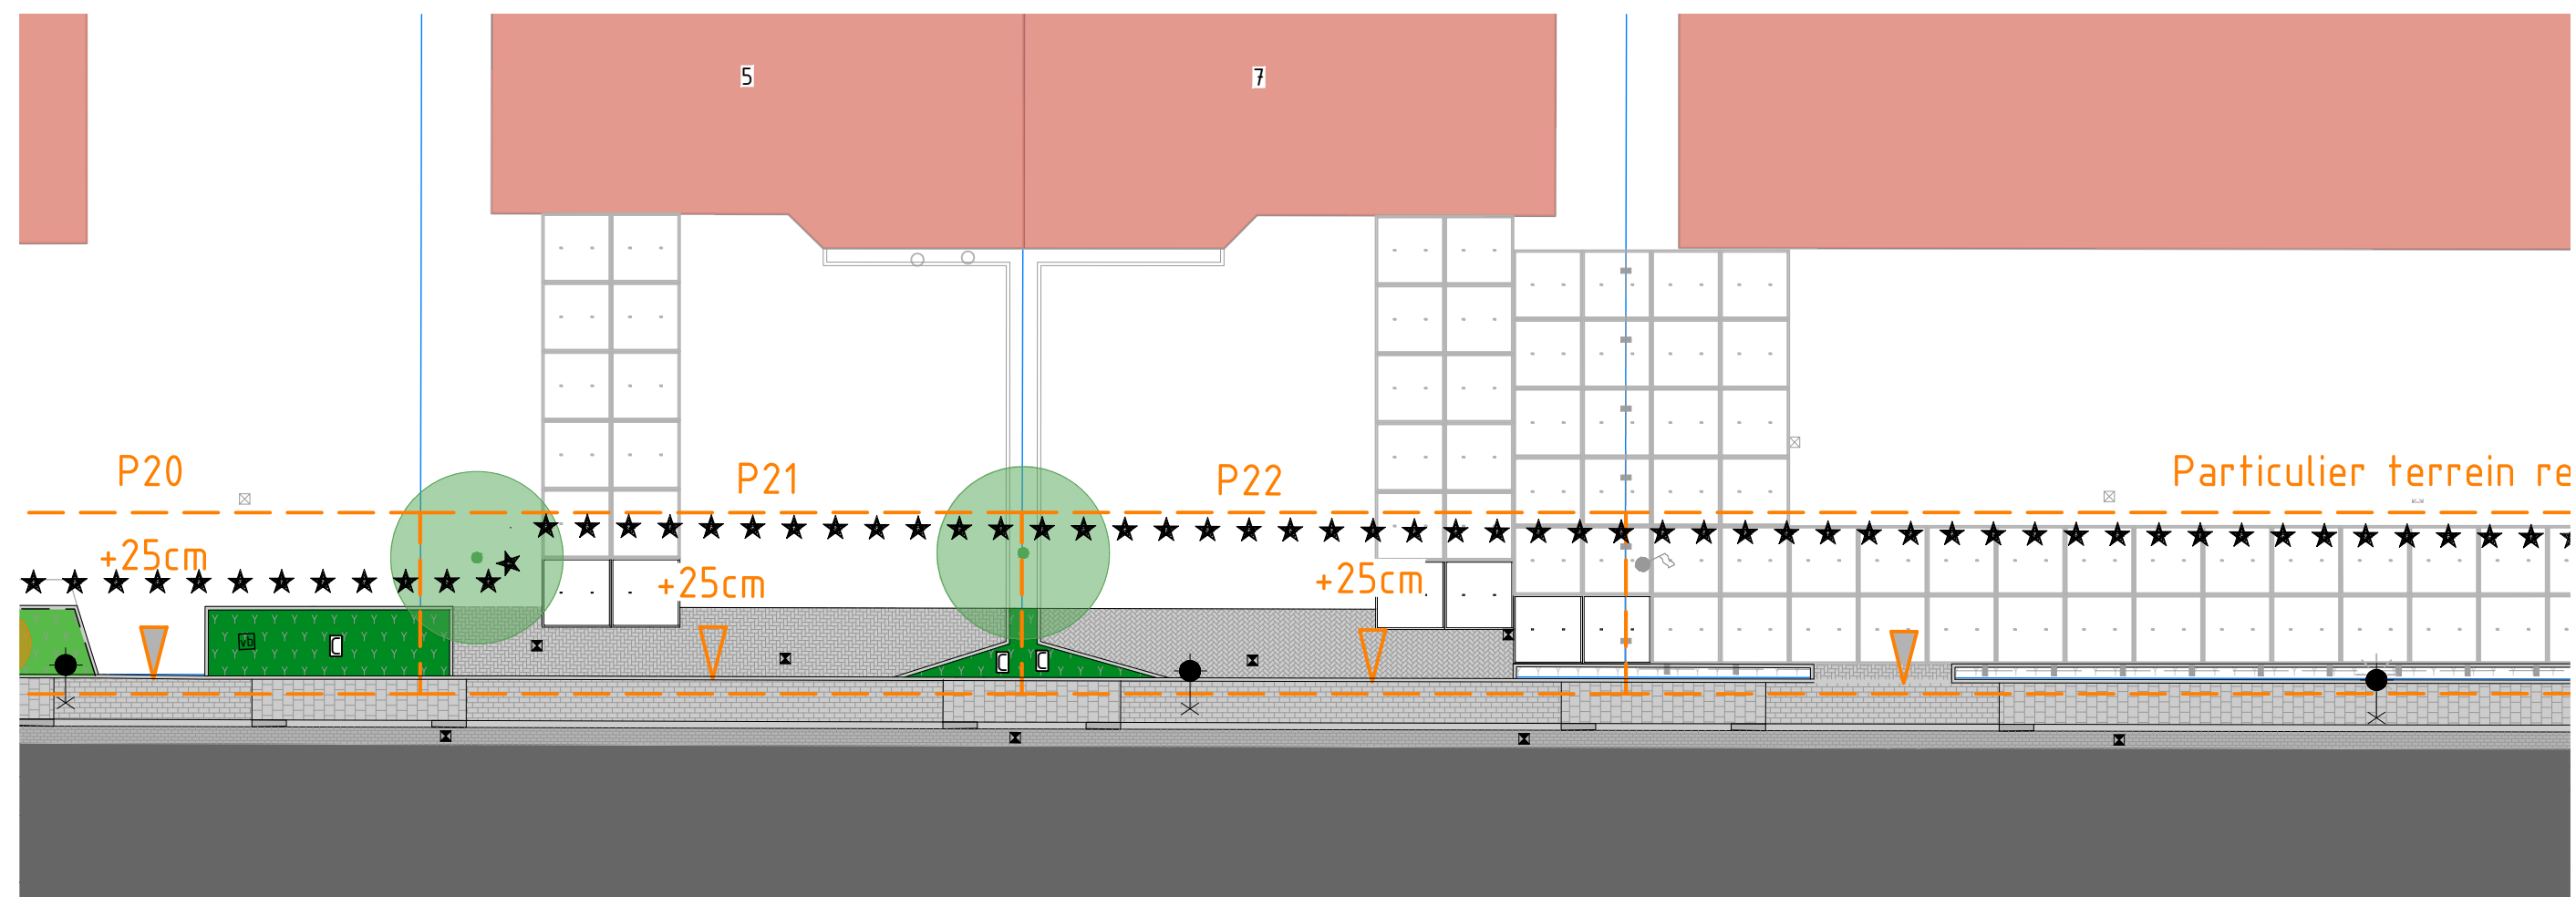

Perceel 22:

Betonstraatstenen: 25m²
 Opsluitbanden: 10m
 Beplanting: 5m² - Cotoneaster dammeri 'Gelre' - (Dwergmispel)
 Betonplaten: 4st

Maten in meters, tenzij anders vermeld. Materiaalmaten in mm, tenzij anders vermeld.
 Peilmaten in meters t.o.v. N.A.P., tenzij anders vermeld. Diameters in mm, tenzij anders vermeld.

Versie	Datum	Wijziging	Getekend	Beoordeeld

Opdrachtnemer:

Megaborn
 techniek met beleid

Postbus 56
 4180 BB Waardenburg
 tel. 0418-654900
 info@megaborn.com
 www.megaborn.com

Opdrachtgever:

gemeente gouda

Postbus 1086
 2800 BB Gouda
 tel. 14 01 82
 gemeente@gouda.nl
 www.gouda.nl

Project: Reconstructie Edisonstraat en J. Wattstraat

Onderdeel: Groenplan en kosten particulier - perceel 22

Projectfase: Definitief Ontwerp

Documenttype: Tekening

Blad: 1 van 1

Formaat: A3

Schaal: 1:200

Projectnummer: 101719

Besteknummer: -

Getekend door: WLO


Goedgekeurd door: MGr

Status: definitief

Datum: 19-10-2022

Datum: 19-10-2022

Tekeningnummer: GGd2101-503

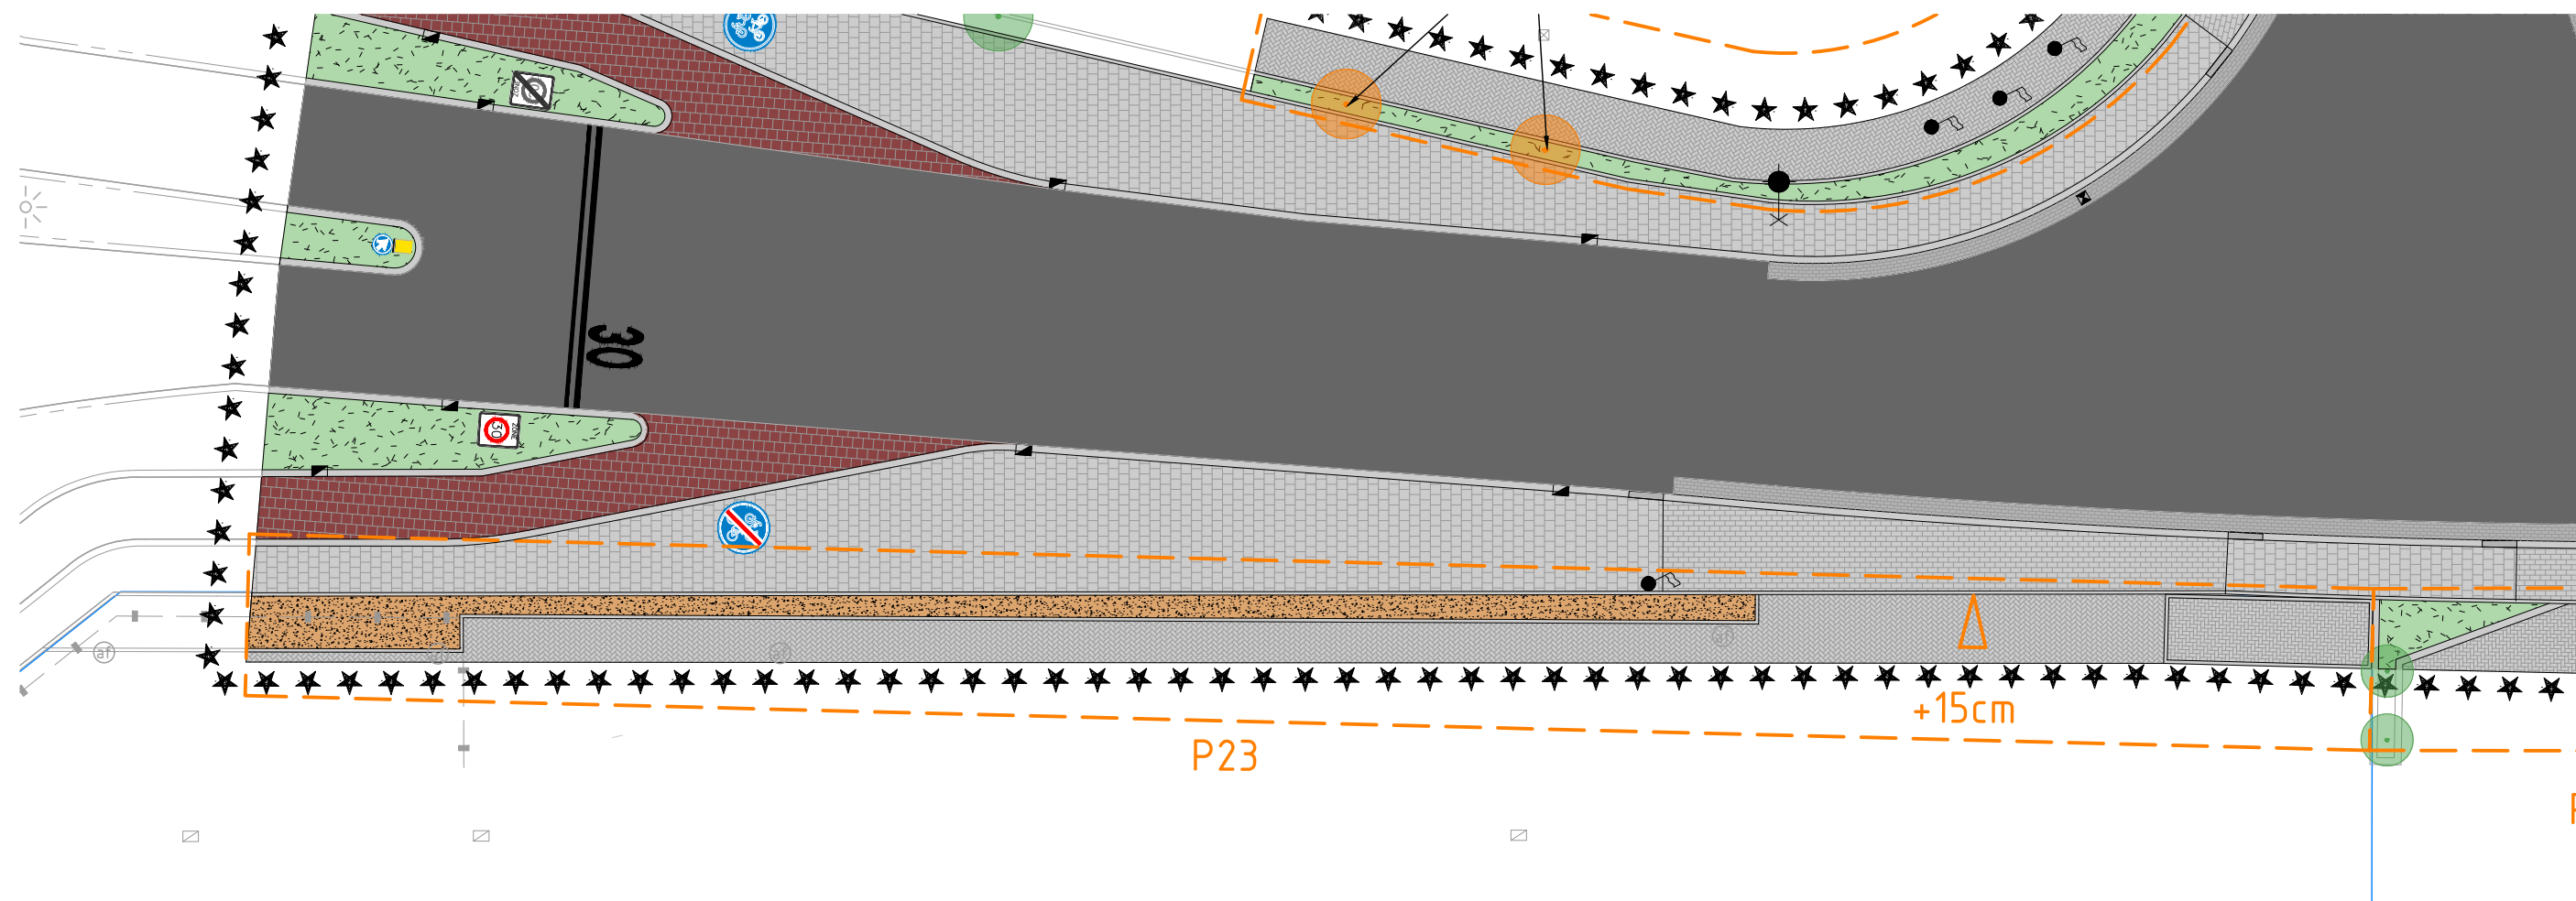

Perceel 23:

Betonstraatstenen: 80m²

Opsluitbanden: 60m

Grind: 35m²

Maten in meters, tenzij anders vermeld. Materiaalmaten in mm, tenzij anders vermeld.

Peilmaten in meters t.o.v. N.A.P., tenzij anders vermeld. Diameters in mm, tenzij anders vermeld.

Versie	Datum	Wijziging	Getekend	Beoordeeld

Opdrachtnemer:

Megaborn
techniek met beleid

Postbus 56
4180 BB Waardenburg
tel. 0418-654900
info@megaborn.com
www.megaborn.com

Opdrachtgever:

gemeente gouda

Postbus 1086
2800 BB Gouda
tel. 14 01 82
gemeente@gouda.nl
www.gouda.nl

Project: Reconstructie Edisonstraat en J. Wattstraat

Onderdeel: Groenplan en kosten particulier - perceel 23

Projectfase: Definitief Ontwerp

Documenttype: Tekening

Blad: 1 van 1

Formaat: A3

Schaal: 1:200

Projectnummer: 101719

Besteknummer: -

Status: definitief


Tekeningnummer: GGd2101-503

Getekend door: WLO

Goedgekeurd door: MGr

Datum: 19-10-2022

Datum: 19-10-2022

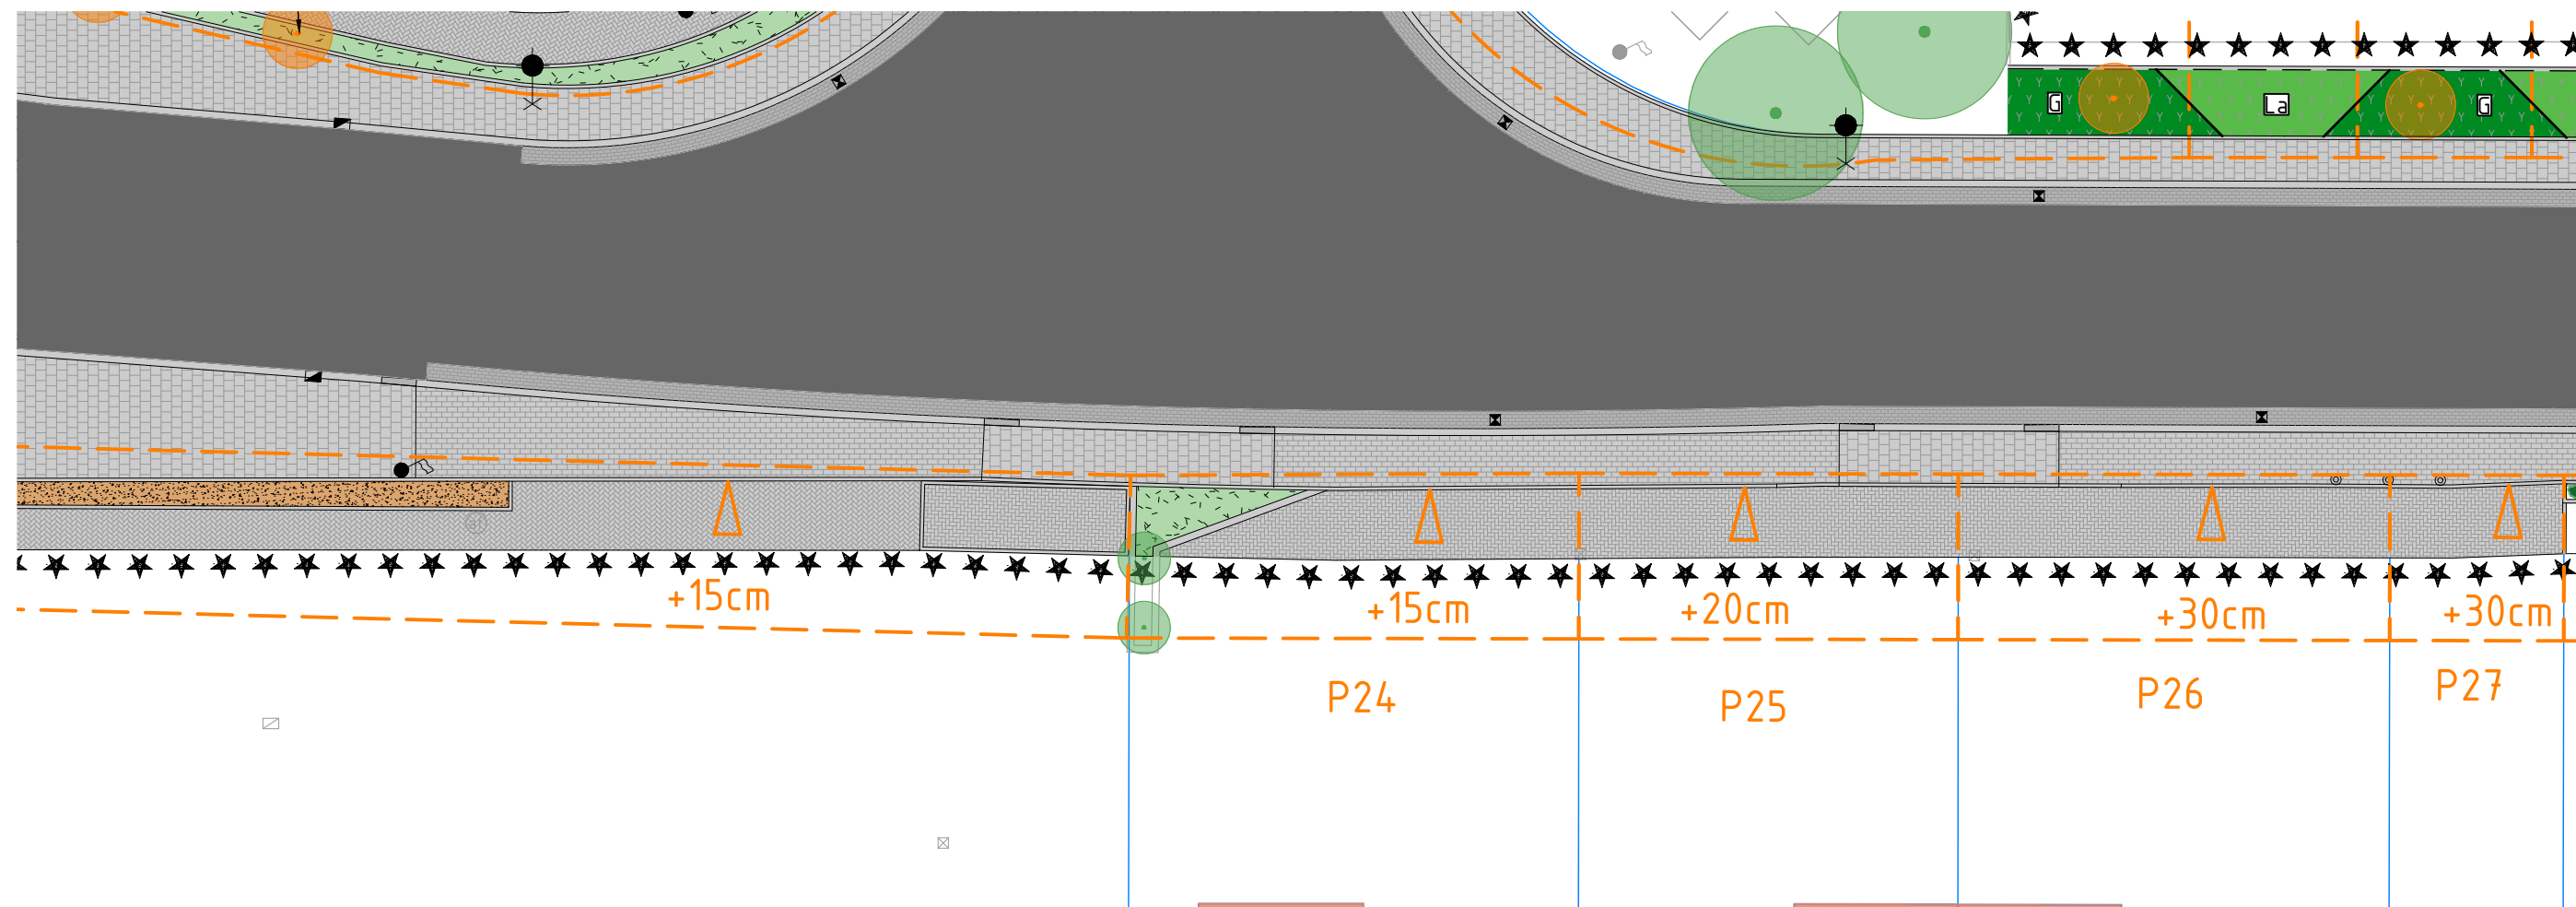

Perceel 24

Betonstraatstenen: 40m²

Trottoirbanden: 7m

Gras: 5m²

Maten in meters, tenzij anders vermeld. Materiaalmaten in mm, tenzij anders vermeld.

Peilmaten in meters t.o.v. N.A.P., tenzij anders vermeld. Diameters in mm, tenzij anders vermeld.

Versie	Datum	Wijziging	Getekend	Beoordeeld

Opdrachtnemer:

Megaborn
techniek met beleid

Postbus 56
4180 BB Waardenburg
tel. 0418-654900
info@megaborn.com
www.megaborn.com

Opdrachtgever:

gemeente gouda

Postbus 1086
2800 BB Gouda
tel. 14 01 82
gemeente@gouda.nl
www.gouda.nl

Project: Reconstructie Edisonstraat en J. Wattstraat

Onderdeel: Groenplan en kosten particulier - perceel 24

Projectfase: Definitief Ontwerp

Documenttype: Tekening

Blad: 1 van 1

Formaat: A3

Schaal: 1:200

Projectnummer: 101719

Besteknummer: -

Getekend door: WLo


Goedgekeurd door: MGr

Status: definitief

Datum: 19-10-2022

Datum: 19-10-2022

Tekeningnummer: GGd2101-503

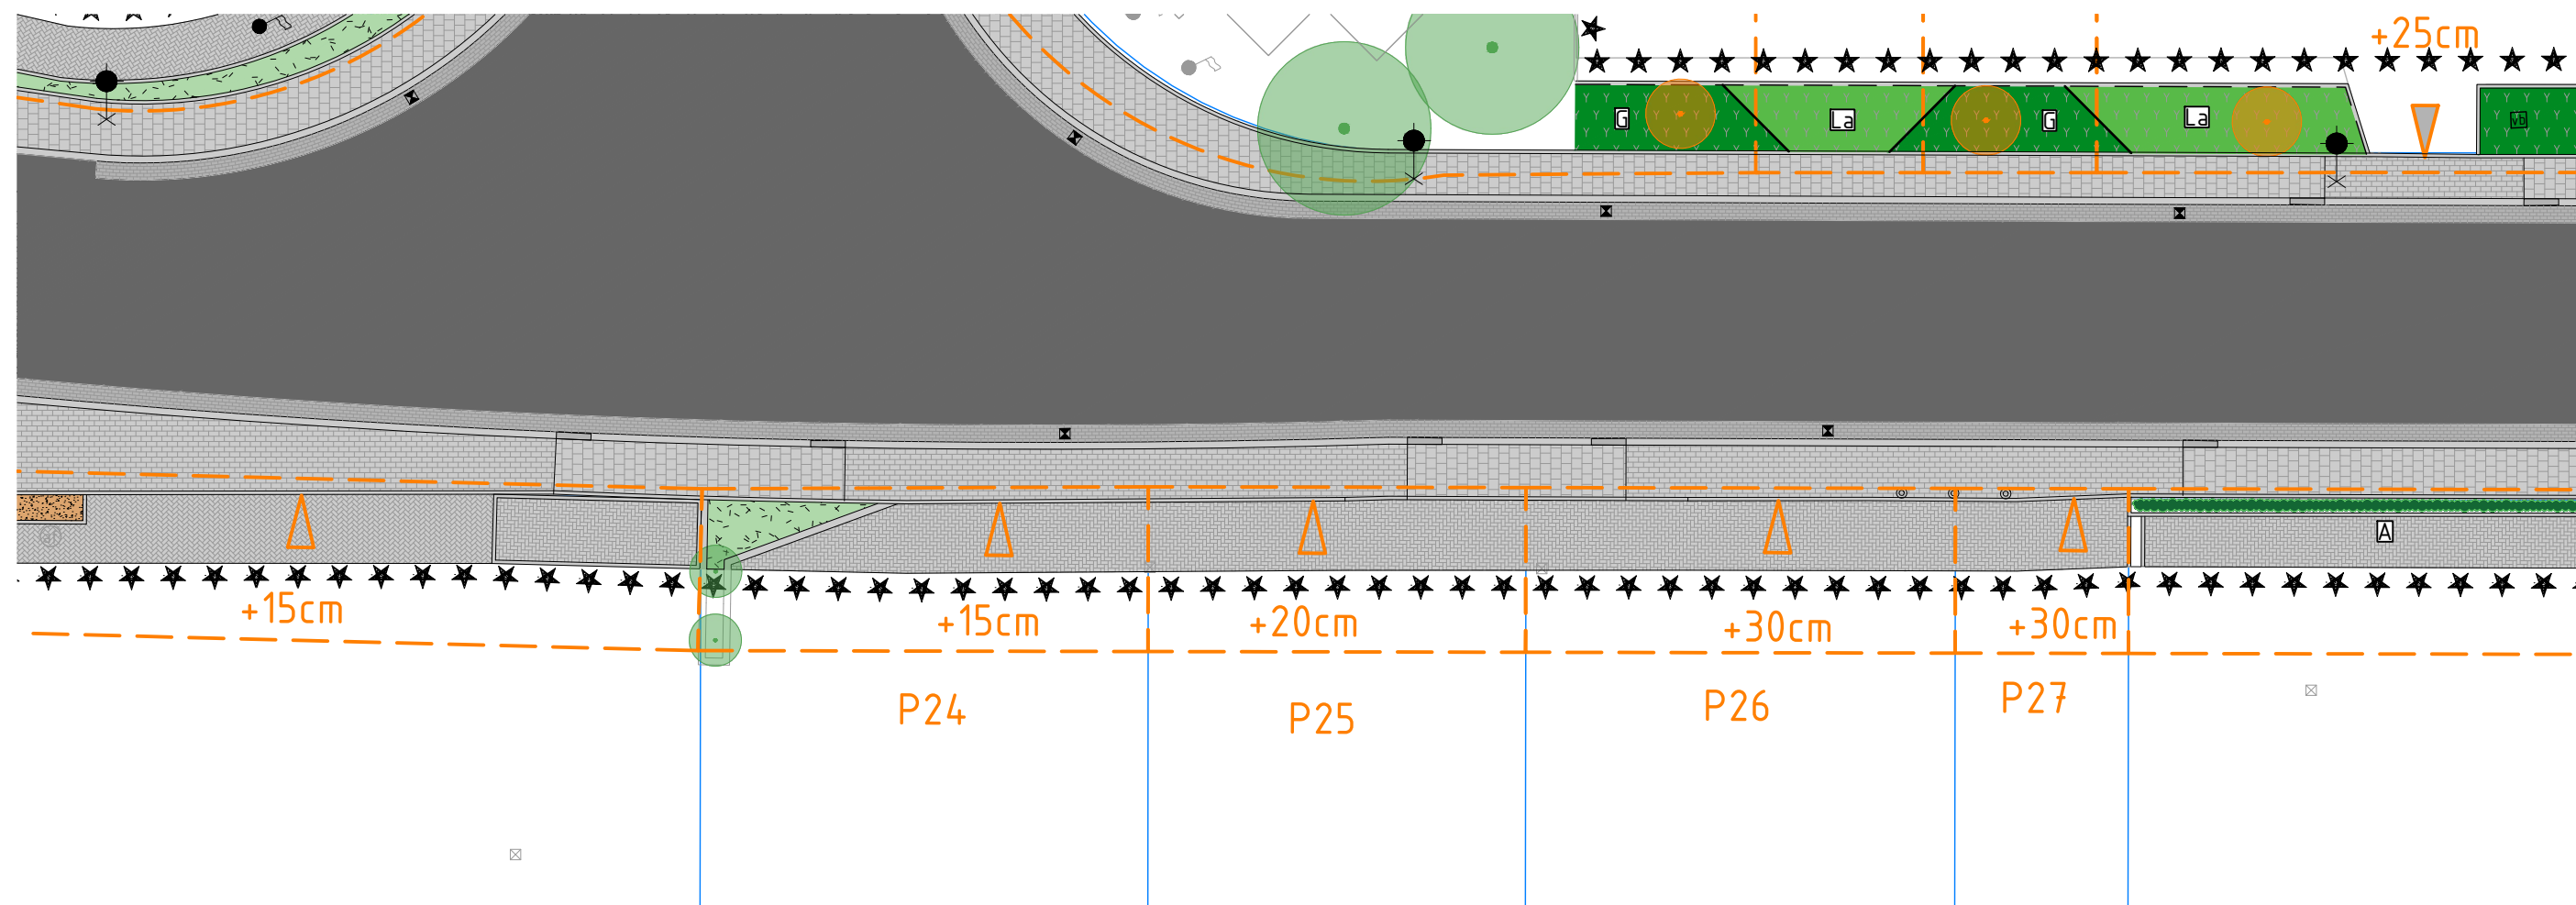

Perceel 25
Betonstraatstenen: 25m2

Maten in meters, tenzij anders vermeld. Materiaalmaten in mm, tenzij anders vermeld.
Peilmaten in meters t.o.v. N.A.P., tenzij anders vermeld. Diameters in mm, tenzij anders vermeld.

Versie	Datum	Wijziging	Getekend	Beoordeeld

Opdrachtnemer:

Megaborn
techniek met beleid

Postbus 56
4180 BB Waardenburg
tel. 0418-654900
info@megaborn.com
www.megaborn.com

Opdrachtgever:

gemeente gouda

Postbus 1086
2800 BB Gouda
tel. 14 01 82
gemeente@gouda.nl
www.gouda.nl

Project: Reconstructie Edisonstraat en J. Wattstraat

Onderdeel: Groenplan en kosten particulier - perceel 25

Projectfase: Definitief Ontwerp

Getekend door: WLO

Datum: 19-10-2022

Goedgekeurd door: MGr

Datum: 19-10-2022

Documenttype: Tekening

Blad: 1 van 1

Formaat: A3


Schaal: 1:200

Projectnummer: 101719

Besteknummer: -

Status: definitief

Tekeningnummer: GGd2101-503

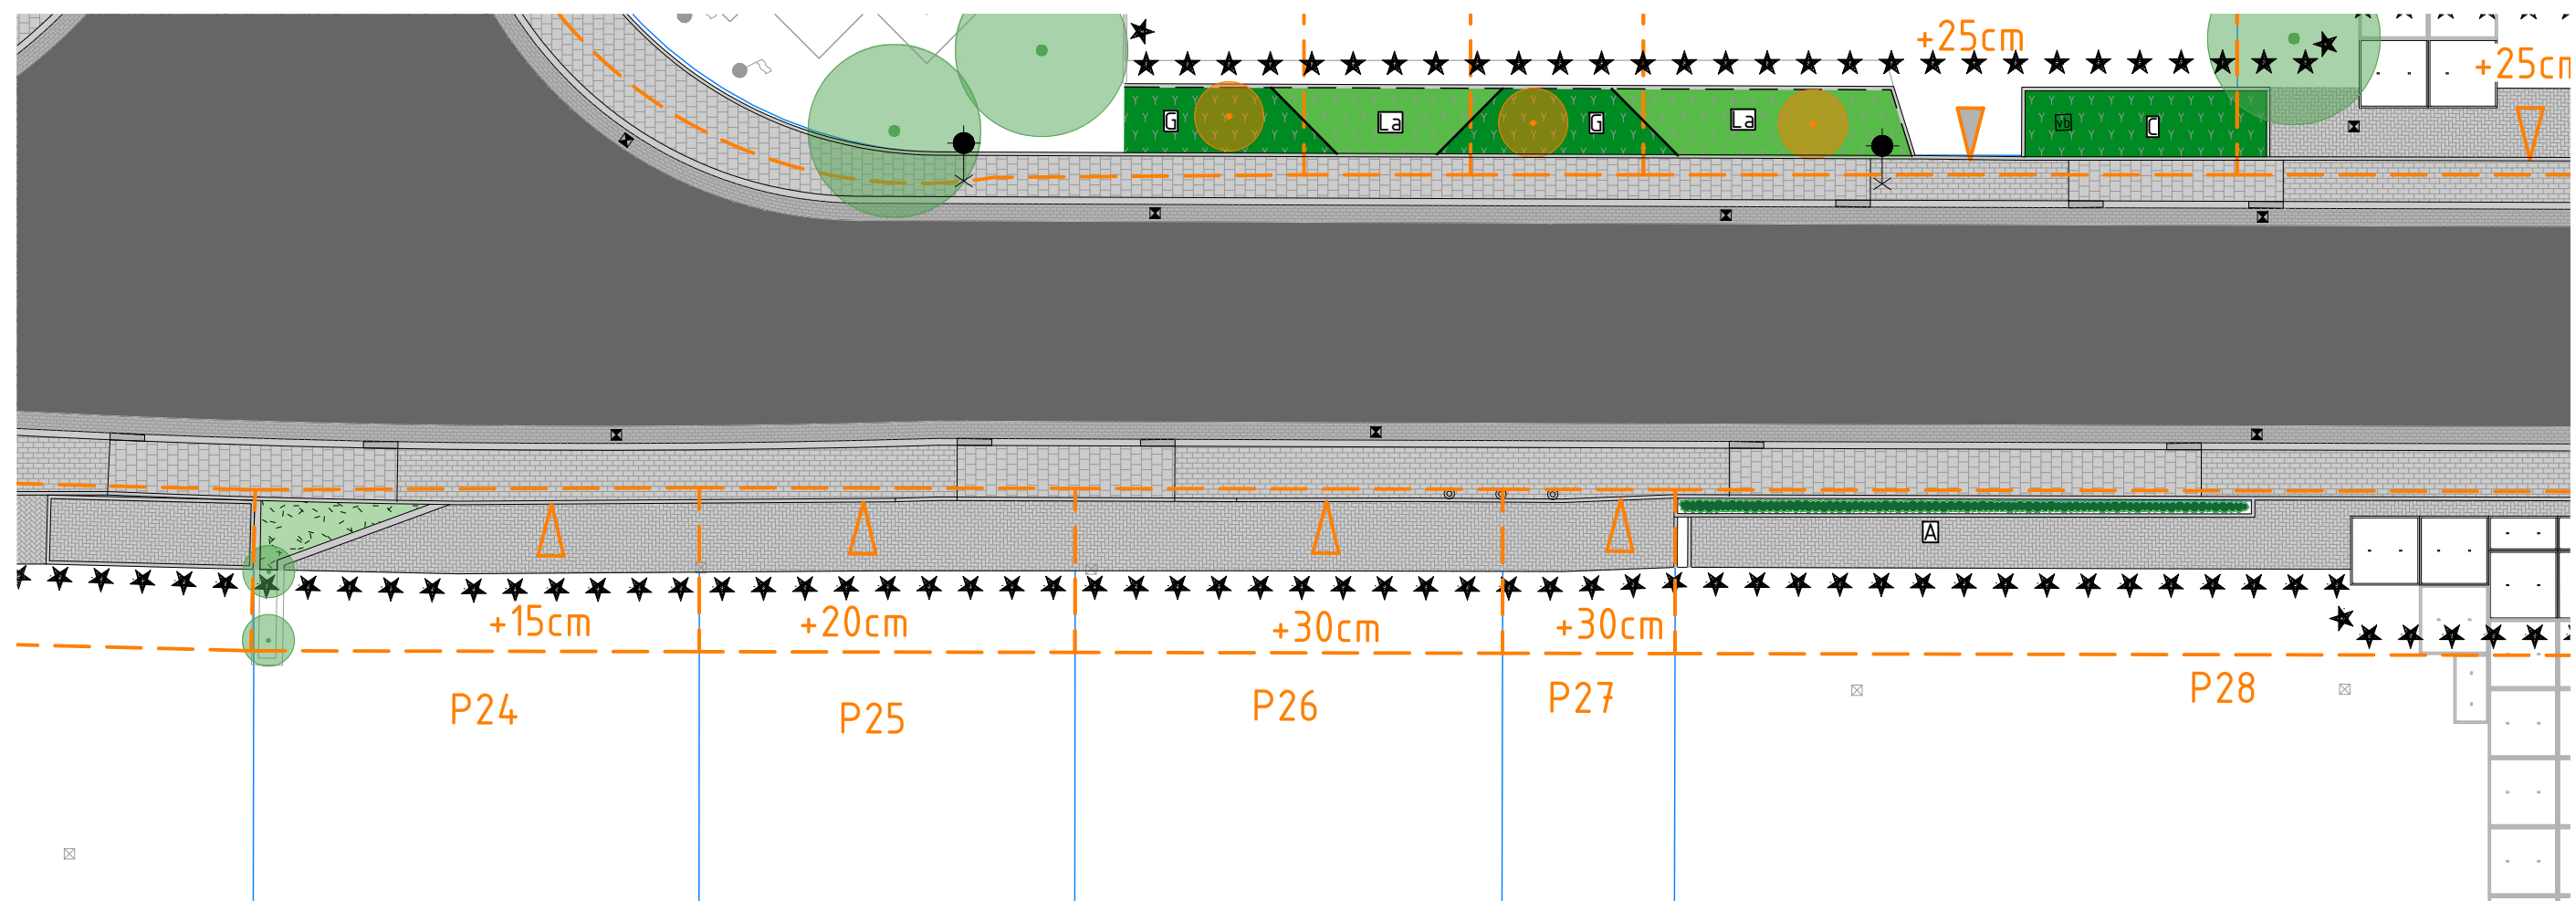

Perceel 26
Betonstraatstenen: 25m2

Maten in meters, tenzij anders vermeld. Materiaalmaten in mm, tenzij anders vermeld.
Peilmaten in meters t.o.v. N.A.P., tenzij anders vermeld. Diameters in mm, tenzij anders vermeld.

Versie	Datum	Wijziging	Getekend	Beoordeeld

Opdrachtnemer:

Megaborn
techniek met beleid

Postbus 56
4180 BB Waardenburg
tel. 0418-654900
info@megaborn.com
www.megaborn.com

Opdrachtgever:

gemeente gouda

Postbus 1086
2800 BB Gouda
tel. 14 01 82
gemeente@gouda.nl
www.gouda.nl

Project: Reconstructie Edisonstraat en J. Wattstraat

Onderdeel: Groenplan en kosten particulier - perceel 26

Projectfase: Definitief Ontwerp

Documenttype: Tekening

Blad: 1 van 1

Formaat: A3

Schaal: 1:200

Projectnummer: 101719

Besteknummer: -

Getekend door: WLO


Goedgekeurd door: MGr

Status: definitief

Datum: 19-10-2022

Datum: 19-10-2022

Tekeningnummer: GGd2101-503

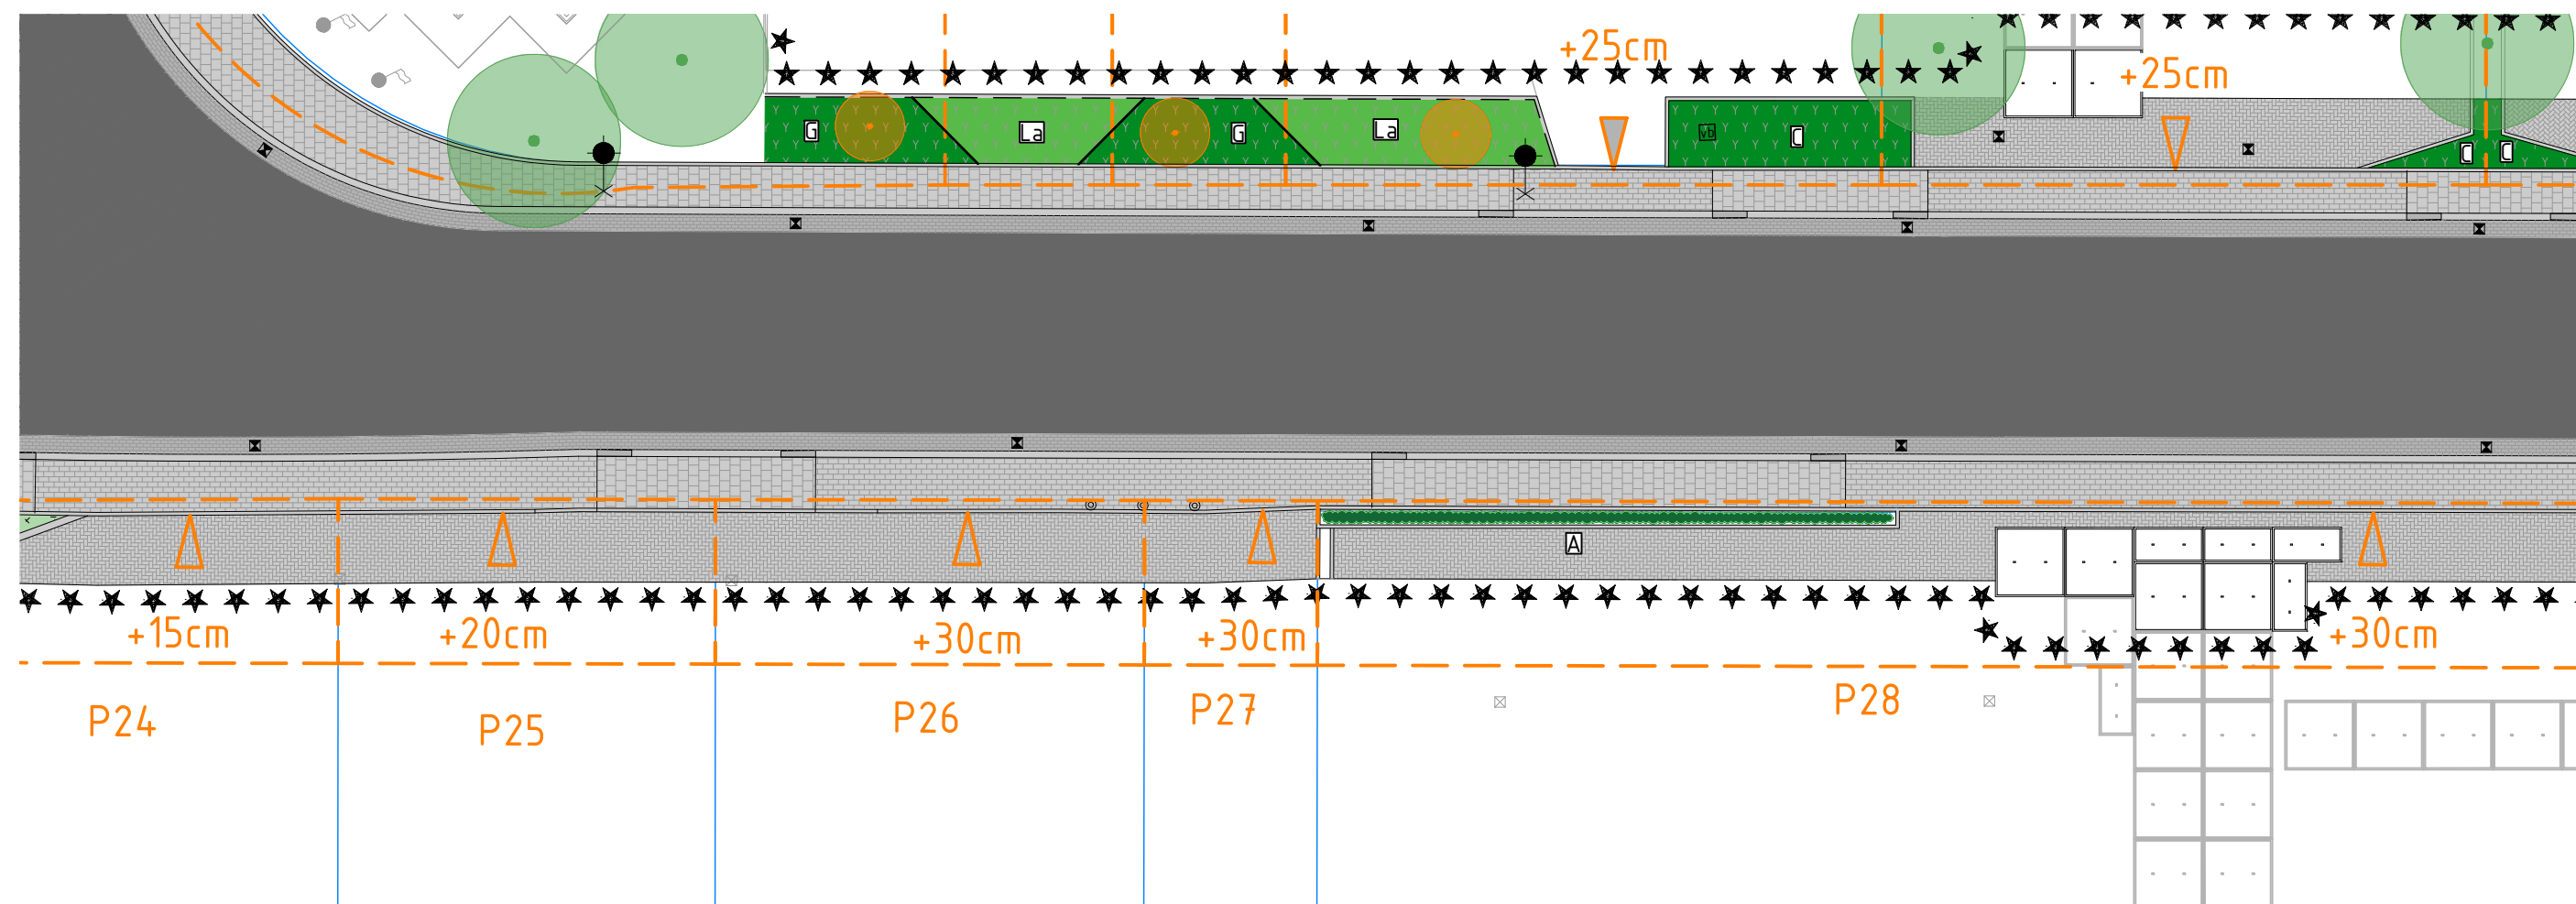

Perceel 27
Betonstraatstenen: 10m2

Maten in meters, tenzij anders vermeld. Materiaalmaten in mm, tenzij anders vermeld.
Peilmaten in meters t.o.v. N.A.P., tenzij anders vermeld. Diameters in mm, tenzij anders vermeld.

Versie	Datum	Wijziging	Getekend	Beoordeeld

Opdrachtnemer:

Megaborn
techniek met beleid

Postbus 56
4180 BB Waardenburg
tel. 0418-654900
info@megaborn.com
www.megaborn.com

Opdrachtgever:

gemeente gouda

Postbus 1086
2800 BB Gouda
tel. 14 01 82
gemeente@gouda.nl
www.gouda.nl

Project: Reconstructie Edisonstraat en J. Wattstraat

Onderdeel: Groenplan en kosten particulier - perceel 27

Projectfase: Definitief Ontwerp

Documenttype: Tekening

Blad: 1 van 1

Formaat: A3

Schaal: 1:200

Projectnummer: 101719

Besteknummer: -

Status: definitief


Tekeningnummer: GGd2101-503

Getekend door: WLO

Goedgekeurd door: MGr

Datum: 19-10-2022

Datum: 19-10-2022

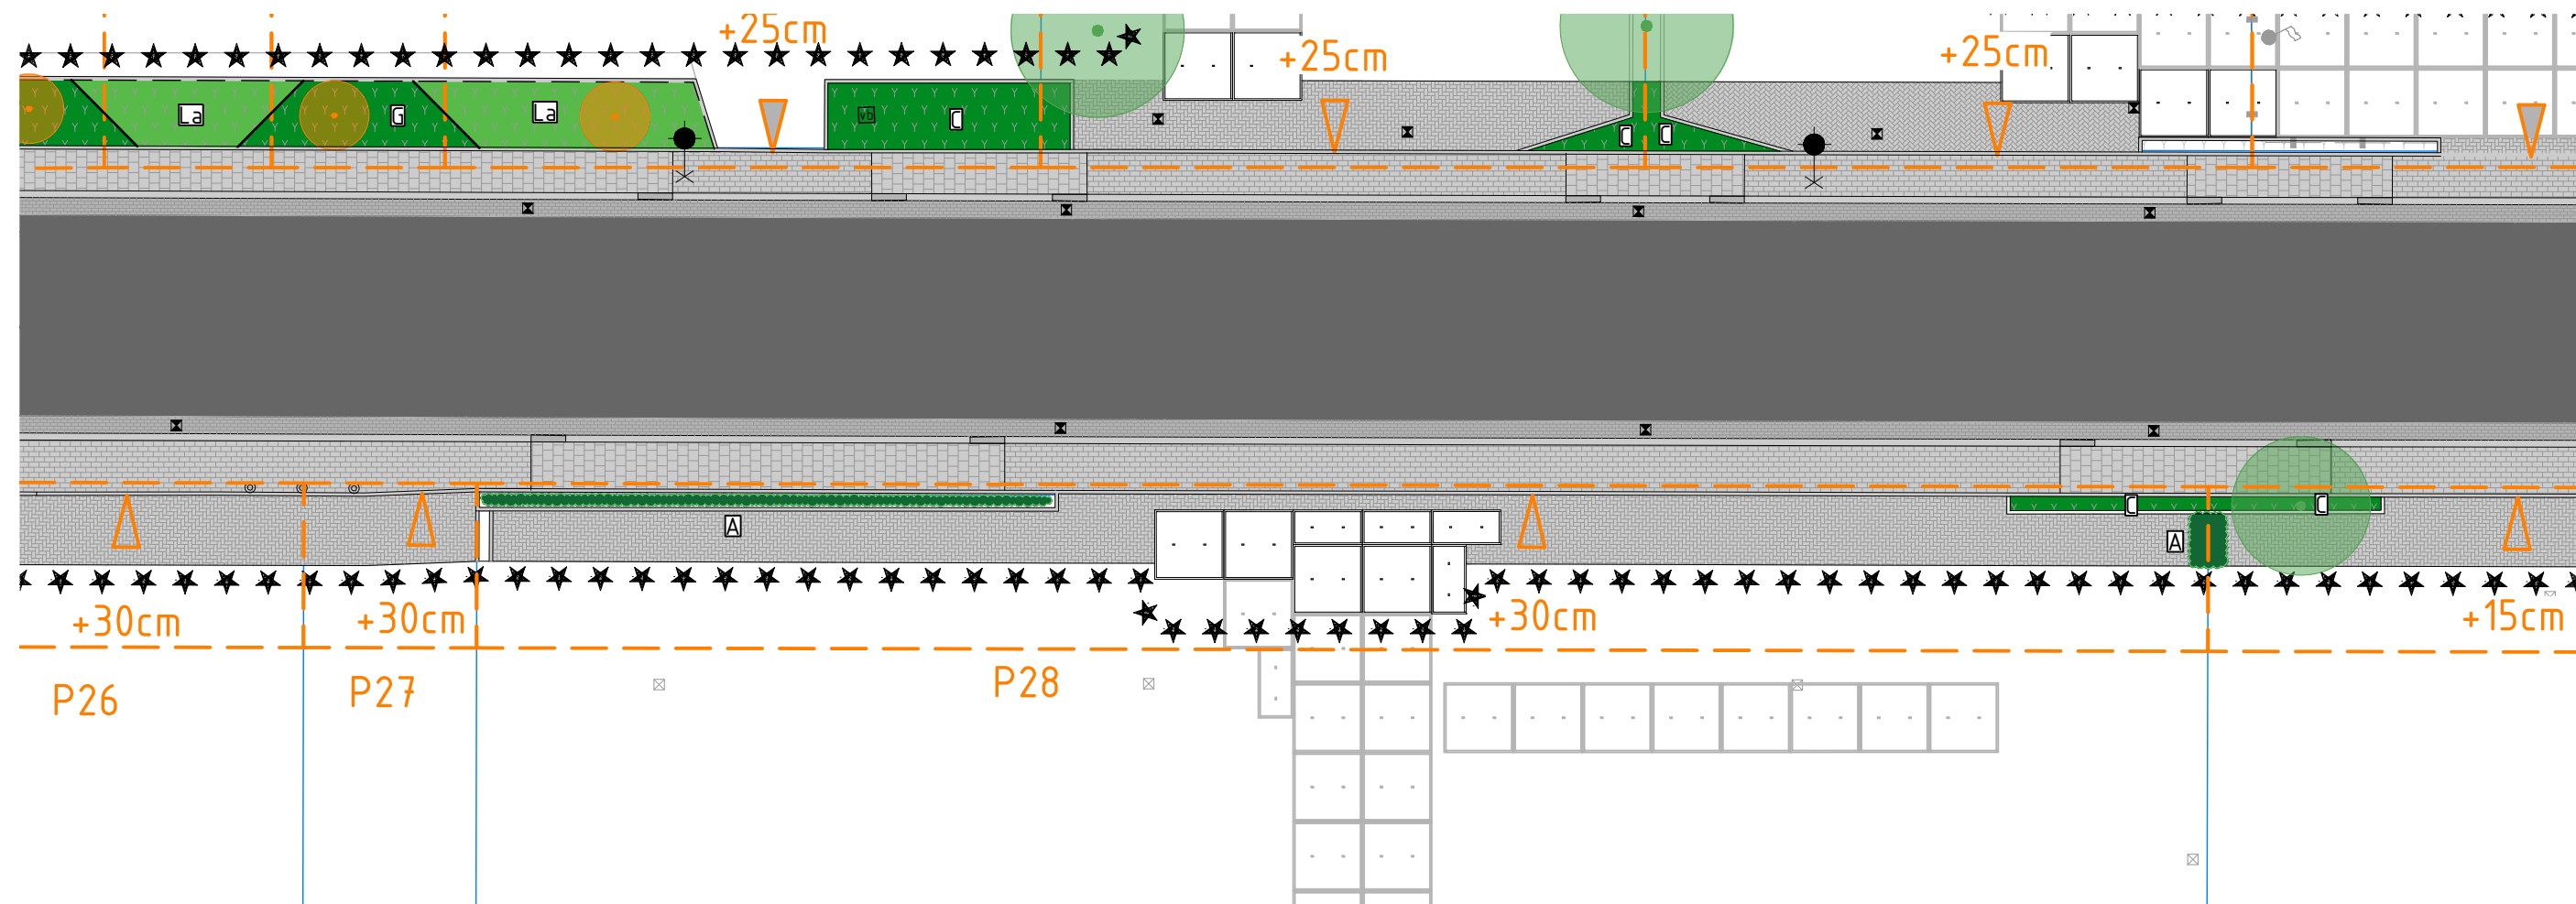

Perceel 28

Betonstraatstenen:	75m ²
Opsluitbanden:	25m
Betonplaten:	8st
Beplanting:	5m ² - Cotoneaster dammeri 'Gelre' - (Dwergmispel)
Heesters:	1m ²
Haag:	20m

Maten in meters, tenzij anders vermeld. Materiaalmaten in mm, tenzij anders vermeld.
Peilmaten in meters t.o.v. N.A.P., tenzij anders vermeld. Diameters in mm, tenzij anders vermeld.

Versie	Datum	Wijziging	Getekend	Beoordeeld

Opdrachtnemer:

Megaborn
techniek met beleid

Postbus 56
4180 BB Waardenburg
tel. 0418-654900
info@megaborn.com
www.megaborn.com

Opdrachtgever:

**gemeente
gouda**

Postbus 1086
2800 BB Gouda
tel. 14 01 82
gemeente@gouda.nl
www.gouda.nl

Project: Reconstructie Edisonstraat en J. Wattstraat

Onderdeel: Groenplan en kosten particulier - perceel 28

Projectfase: Definitief Ontwerp

Documenttype: Tekening

Blad: 1 van 1

Formaat: A3

Schaal: 1:200

Projectnummer: 101719

Besteknummer: -

Getekend door: WLO


Goedgekeurd door: MGr

Status: definitief

Datum: 19-10-2022

Datum: 19-10-2022

Tekeningnummer: GGd2101-503

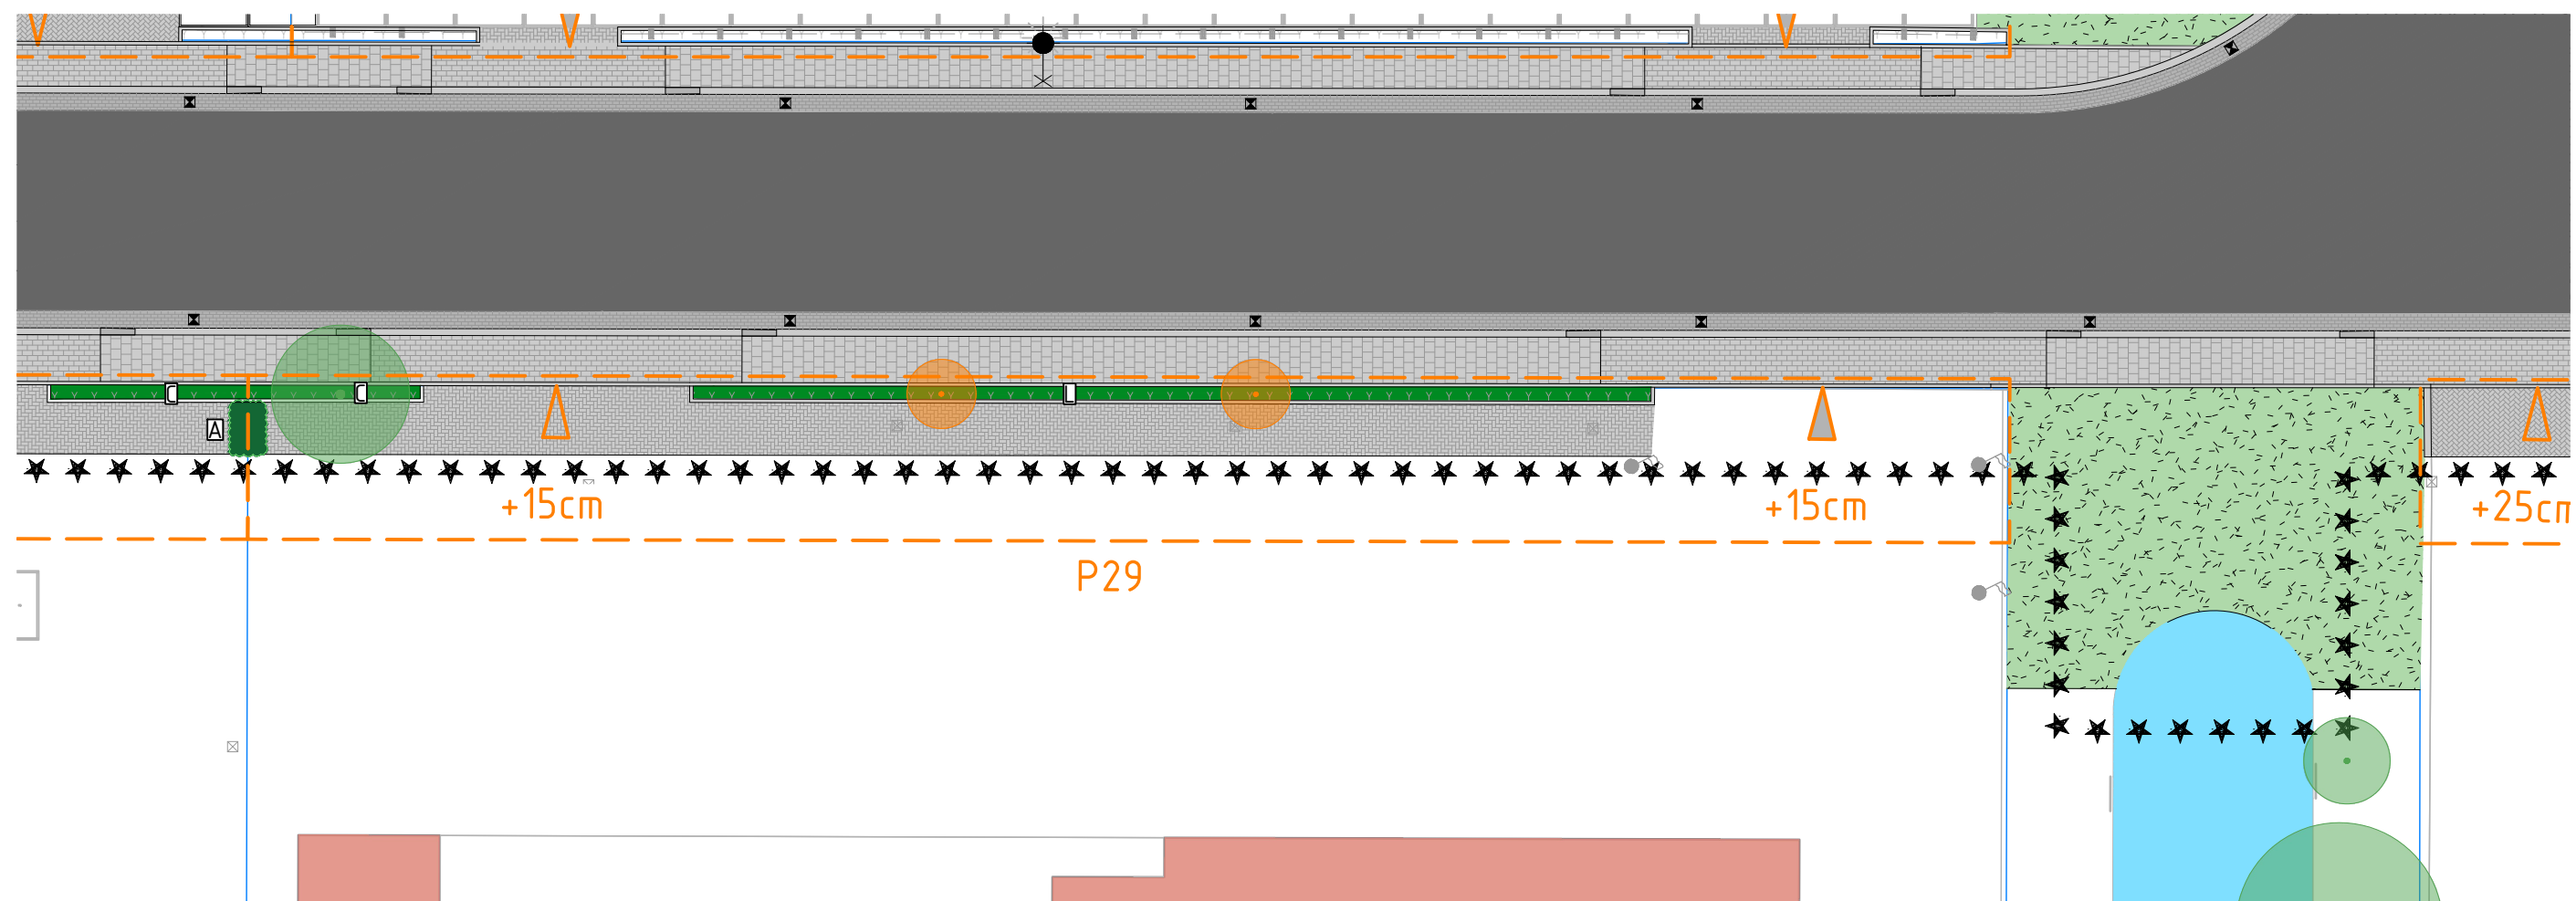

Perceel 29

Betonstraatstenen: 85m²
 Opsluitbanden: 30m
 Trottoirbanden: 2m
 Beplanting: 5m² - Cotoneaster dammeri 'Gelre' - (Dwergmispel)
 10m² - Lonicera nitida 'Maigrun' - (Struikkamperfoelie)

Maten in meters, tenzij anders vermeld. Materiaalmaten in mm, tenzij anders vermeld.
 Peilmaten in meters t.o.v. N.A.P., tenzij anders vermeld. Diameters in mm, tenzij anders vermeld.

Versie	Datum	Wijziging	Getekend	Beoordeeld

Opdrachtnemer:

Megaborn
 techniek met beleid

Postbus 56
 4180 BB Waardenburg
 tel. 0418-654900
 info@megaborn.com
 www.megaborn.com

Opdrachtgever:

gemeente gouda

Postbus 1086
 2800 BB Gouda
 tel. 14 01 82
 gemeente@gouda.nl
 www.gouda.nl

Project: Reconstructie Edisonstraat en J. Wattstraat

Onderdeel: Groenplan en kosten particulier - perceel 29

Projectfase: Definitief Ontwerp

Getekend door: WLO

Datum: 19-10-2022

Goedgekeurd door: MGr

Datum: 19-10-2022

Documenttype: Tekening

Blad: 1 van 1

Formaat: A3


Schaal: 1:200

Projectnummer: 101719

Besteknummer: -

Status: definitief

Tekeningnummer: GGd2101-503

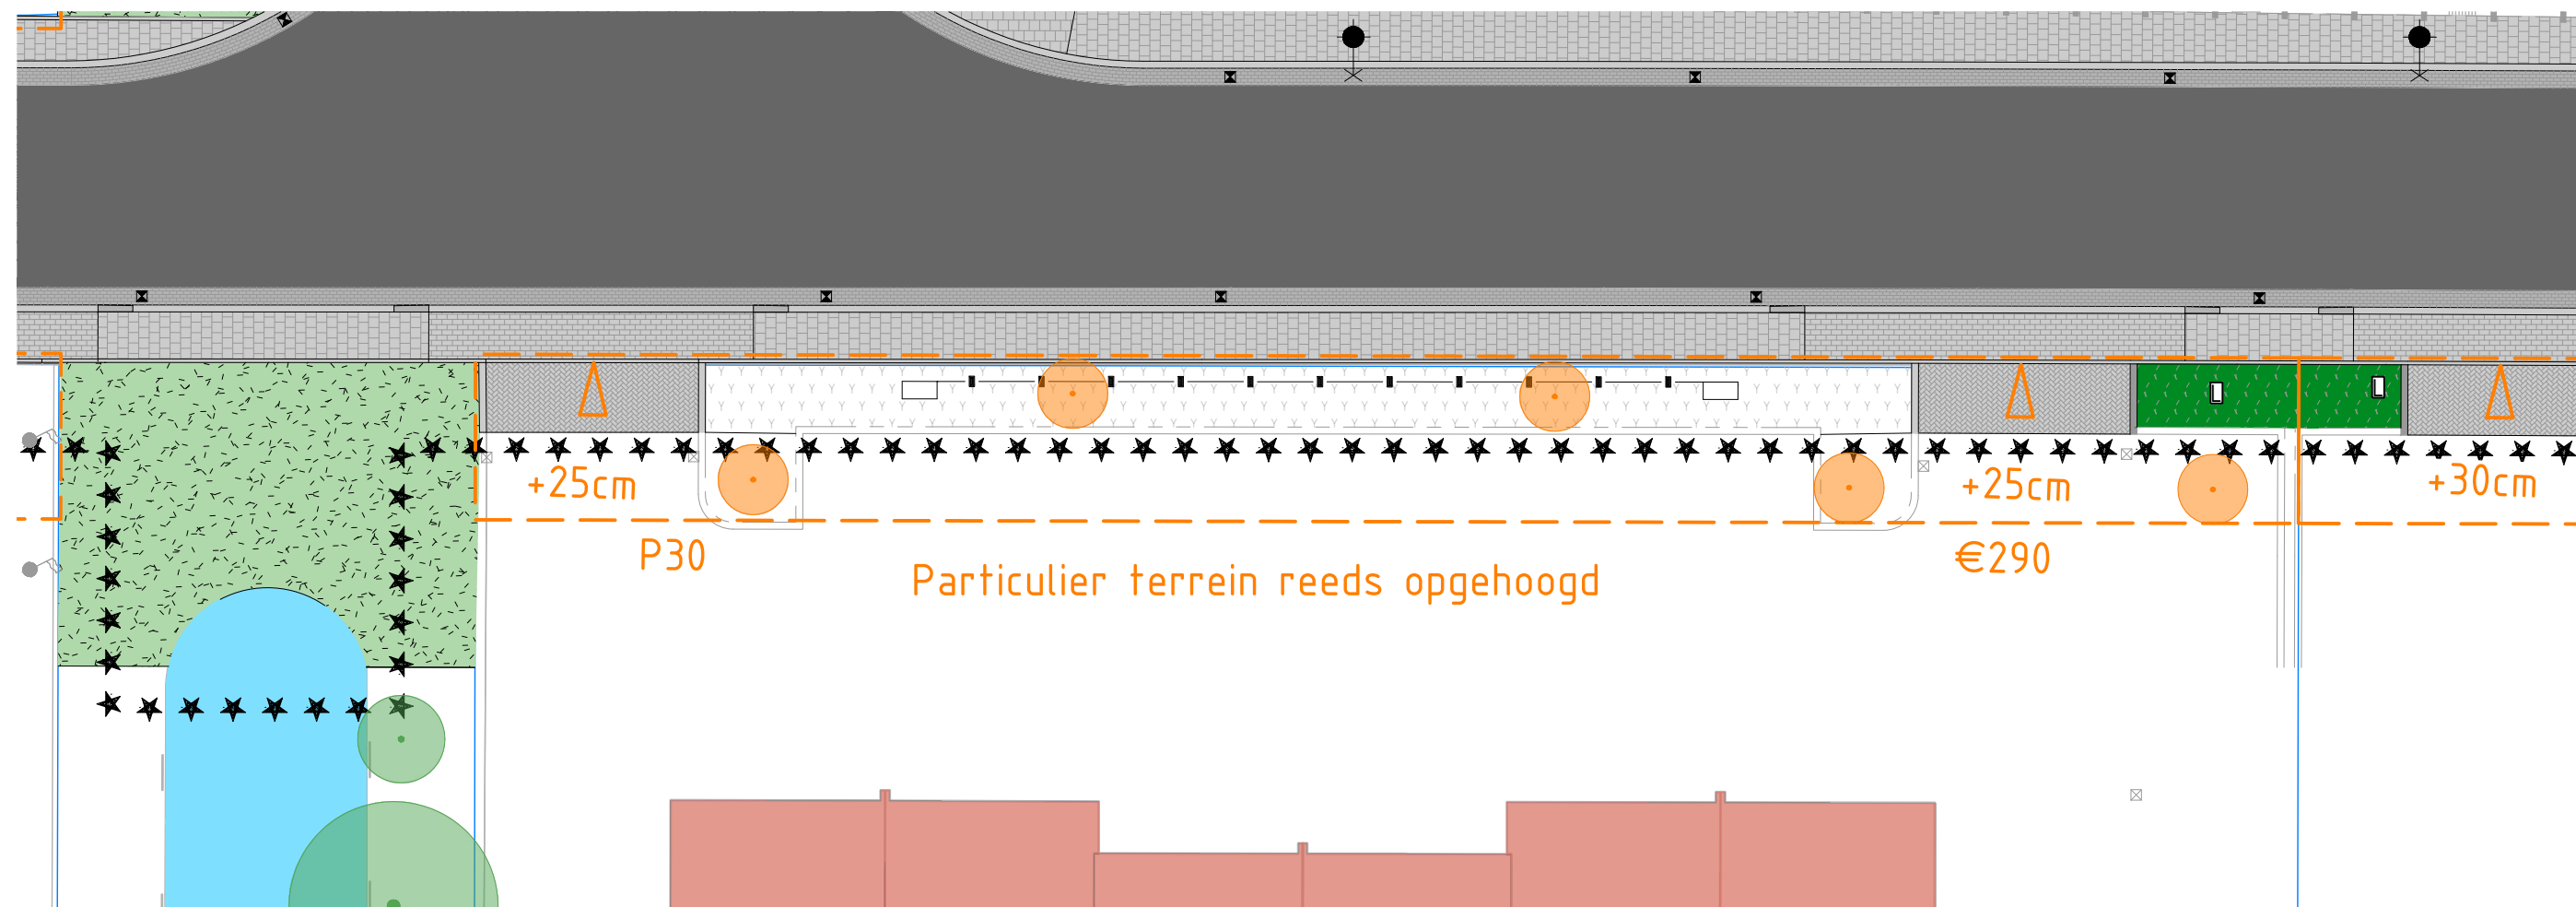

Perceel 30

Betonstraatstenen: 30m2

Trottoirbanden: 8m

Beplanting: 10m2 - Lonicera nitida 'Maigrun' - (Struikkamperfoelie)

Maten in meters, tenzij anders vermeld. Materiaalmaten in mm, tenzij anders vermeld.

Peilmaten in meters t.o.v. N.A.P., tenzij anders vermeld. Diameters in mm, tenzij anders vermeld.

Versie	Datum	Wijziging	Getekend	Beeoordeeld

Opdrachtnemer:

Megaborn
techniek met beleid

Postbus 56
4180 BB Waardenburg
tel. 0418-654900
info@megaborn.com
www.megaborn.com

Opdrachtgever:

gemeente gouda

Postbus 1086
2800 BB Gouda
tel. 14 01 82
gemeente@gouda.nl
www.gouda.nl

Project: Reconstructie Edisonstraat en J. Wattstraat

Onderdeel: Groenplan en kosten particulier - perceel 30

Projectfase: Definitief Ontwerp

Documenttype: Tekening

Blad: 1 van 1

Formaat: A3

Schaal: 1:200

Projectnummer: 101719

Besteknummer: -

Status: definitief


Tekeningnummer: GGd2101-503

Getekend door: WLO

Goedgekeurd door: MGr

Datum: 19-10-2022

Datum: 19-10-2022

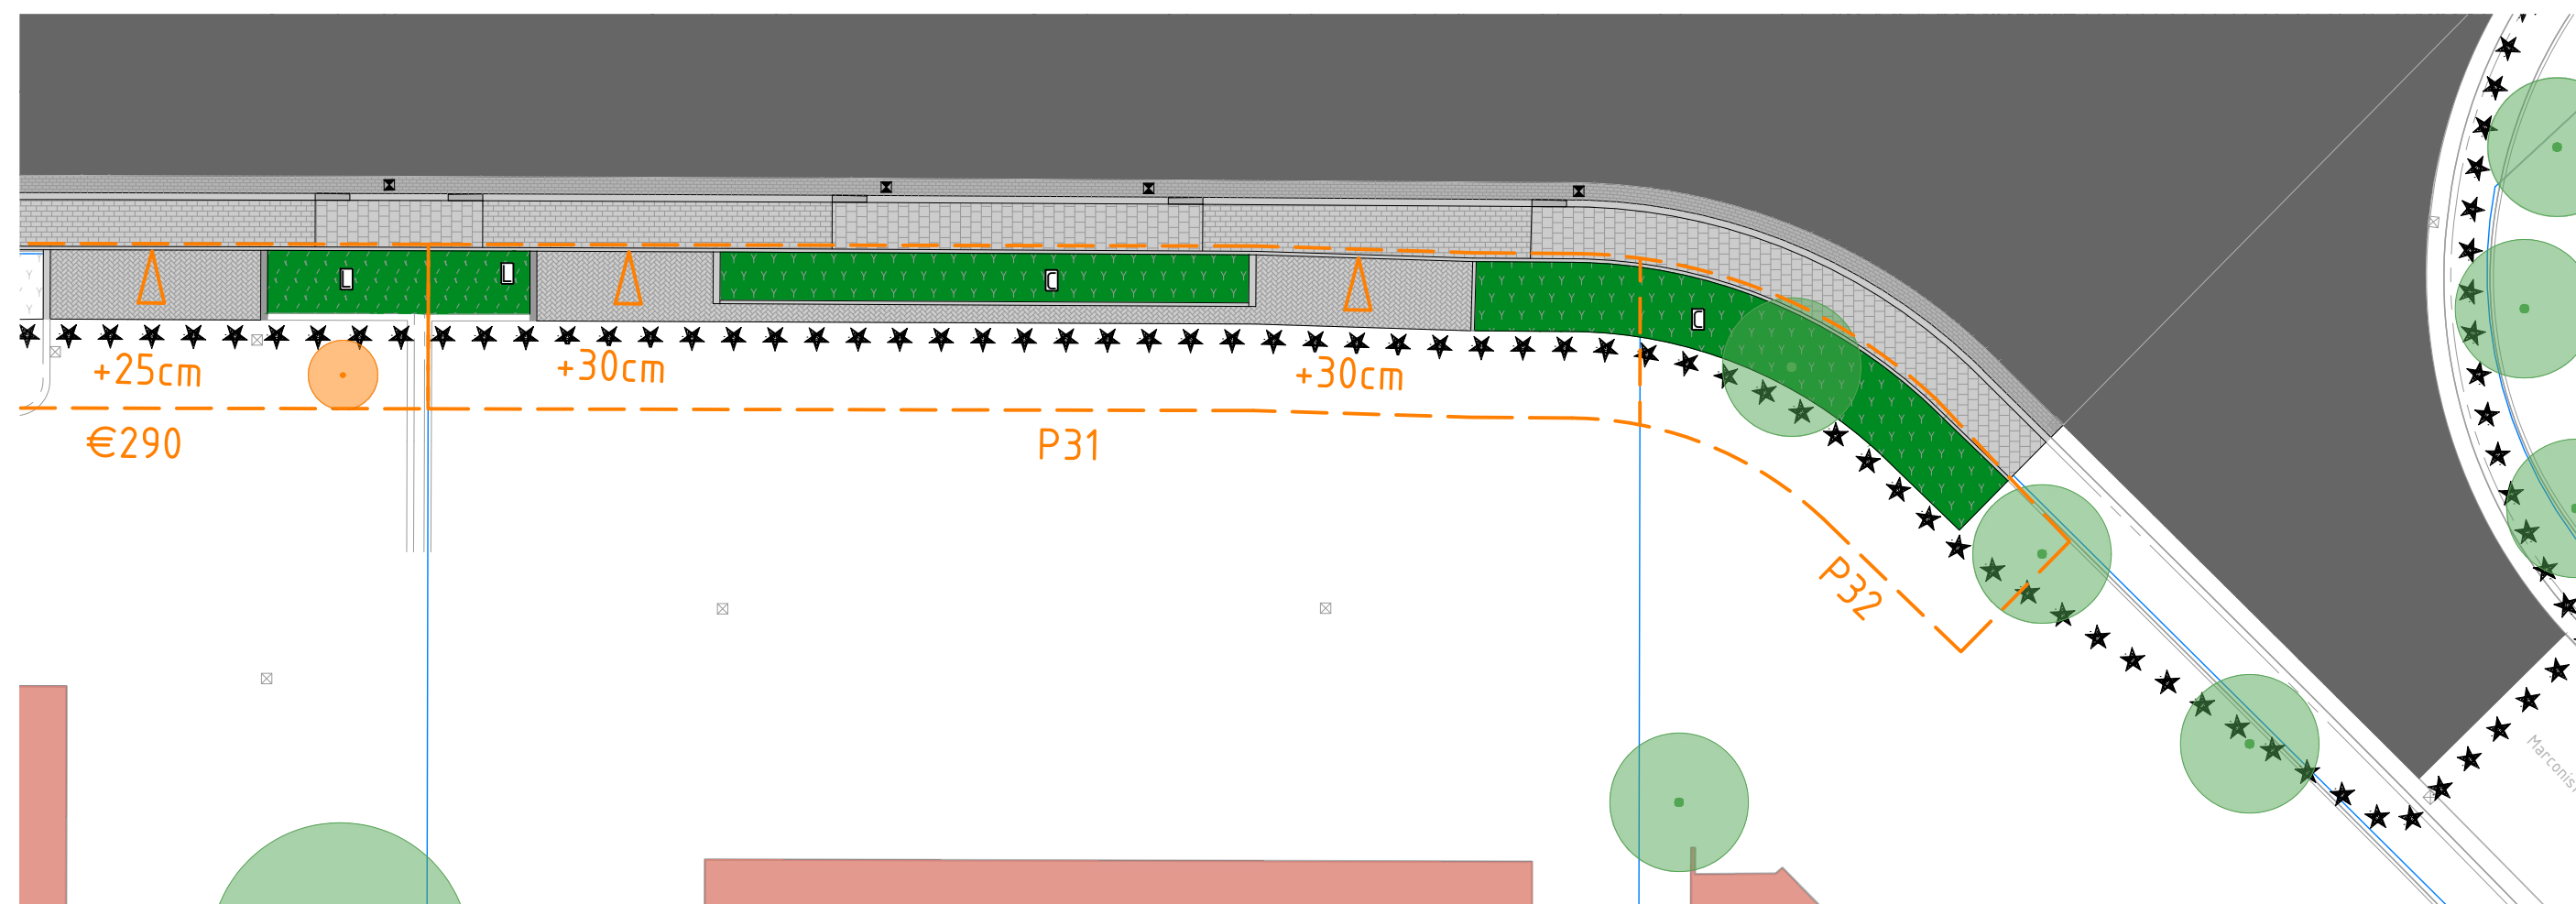

Perceel 31

Betonstraatstenen:	30m2
Opsluitbanden:	20m
Trottoirbanden:	3m
Bepanting:	5m2 - Lonicera nitida 'Maigrun' - (Struikkamperfoelie)
	30m2 - Cotoneaster dammeri 'Gelre' - (Dwergmispel)

Maten in meters, tenzij anders vermeld. Materiaalmaten in mm, tenzij anders vermeld.
Peilmaten in meters t.o.v. N.A.P., tenzij anders vermeld. Diameters in mm, tenzij anders vermeld.

Versie	Datum	Wijziging	Getekend	Beoordeeld

Opdrachtnemer:

Megaborn
techniek met beleid

Postbus 56
4180 BB Waardenburg
tel. 0418-654900
info@megaborn.com
www.megaborn.com

Opdrachtgever:

gemeente gouda

Postbus 1086
2800 BB Gouda
tel. 14 01 82
gemeente@gouda.nl
www.gouda.nl

Project: Reconstructie Edisonstraat en J. Wattstraat

Onderdeel: Groenplan en kosten particulier - perceel 31

Projectfase: Definitief Ontwerp

Documenttype: Tekening

Blad: 1 van 1

Formaat: A3

Schaal: 1:200

Projectnummer: 101719

Besteknummer: -

Status: definitief


Tekeningnummer: GGd2101-503

Getekend door: WLO

Goedgekeurd door: MGr

Datum: 19-10-2022

Datum: 19-10-2022

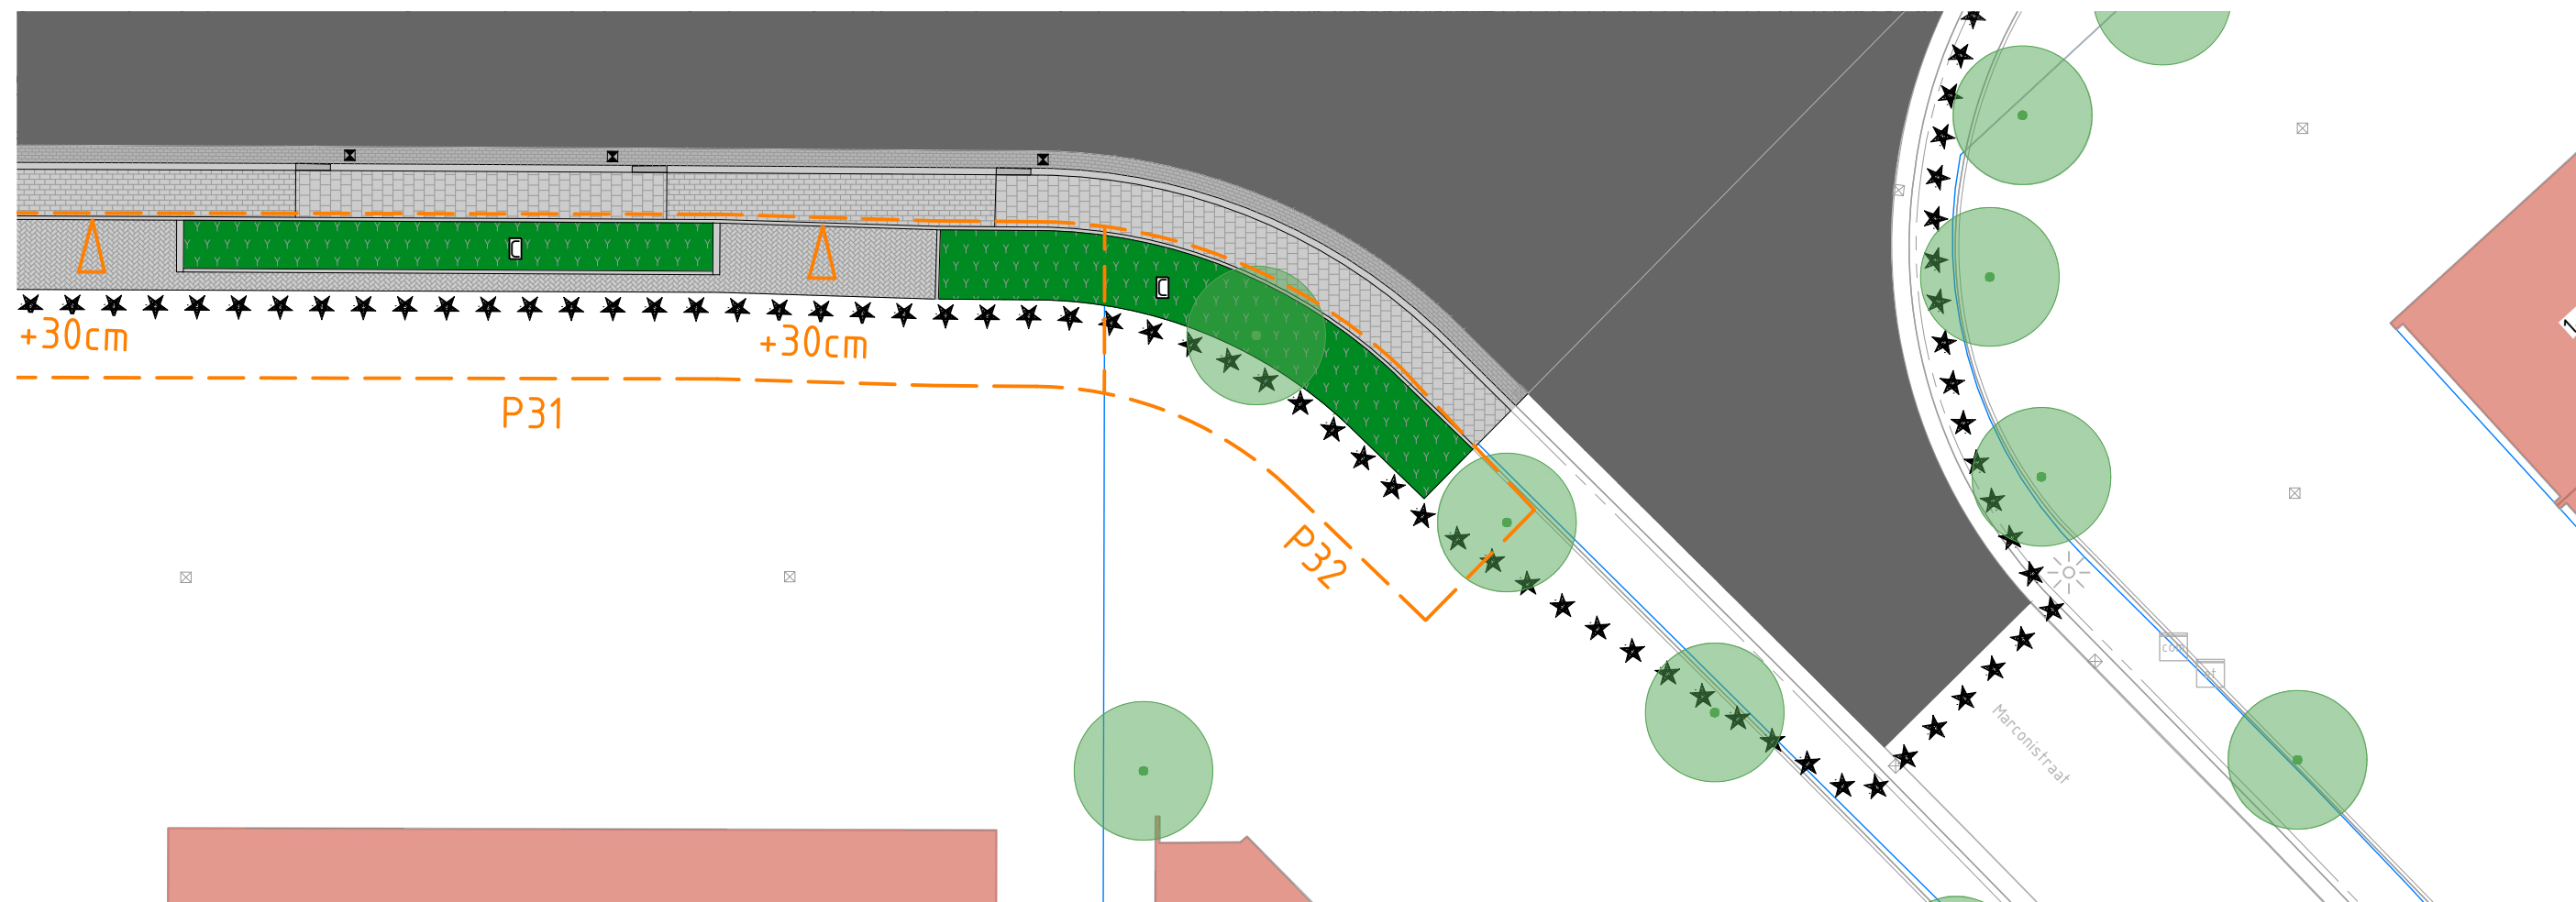

Perceel 32
Beplanting:

15m2 - Cotoneaster dammeri 'Gelre' - (Dwergmispel)

Maten in meters, tenzij anders vermeld. Materiaalmaten in mm, tenzij anders vermeld.
Peilmaten in meters t.o.v. N.A.P., tenzij anders vermeld. Diameters in mm, tenzij anders vermeld.

Versie	Datum	Wijziging	Getekend	Beoordeeld

Opdrachtnemer:

Megaborn
techniek met beleid

Postbus 56
4180 BB Waardenburg
tel. 0418-654900
info@megaborn.com
www.megaborn.com

Opdrachtgever:

gemeente gouda

Postbus 1086
2800 BB Gouda
tel. 14 01 82
gemeente@gouda.nl
www.gouda.nl

Project: Reconstructie Edisonstraat en J. Wattstraat

Onderdeel: Groenplan en kosten particulier - perceel 32

Projectfase: Definitief Ontwerp

Documenttype: Tekening

Blad: 1 van 1

Formaat: A3

Schaal: 1:200

Projectnummer: 101719

Besteknummer: -

Getekend door: WLO

Goedgekeurd door: MGr

Status: definitief

Datum: 19-10-2022

Datum: 19-10-2022

Tekeningnummer: GGd2101-503