
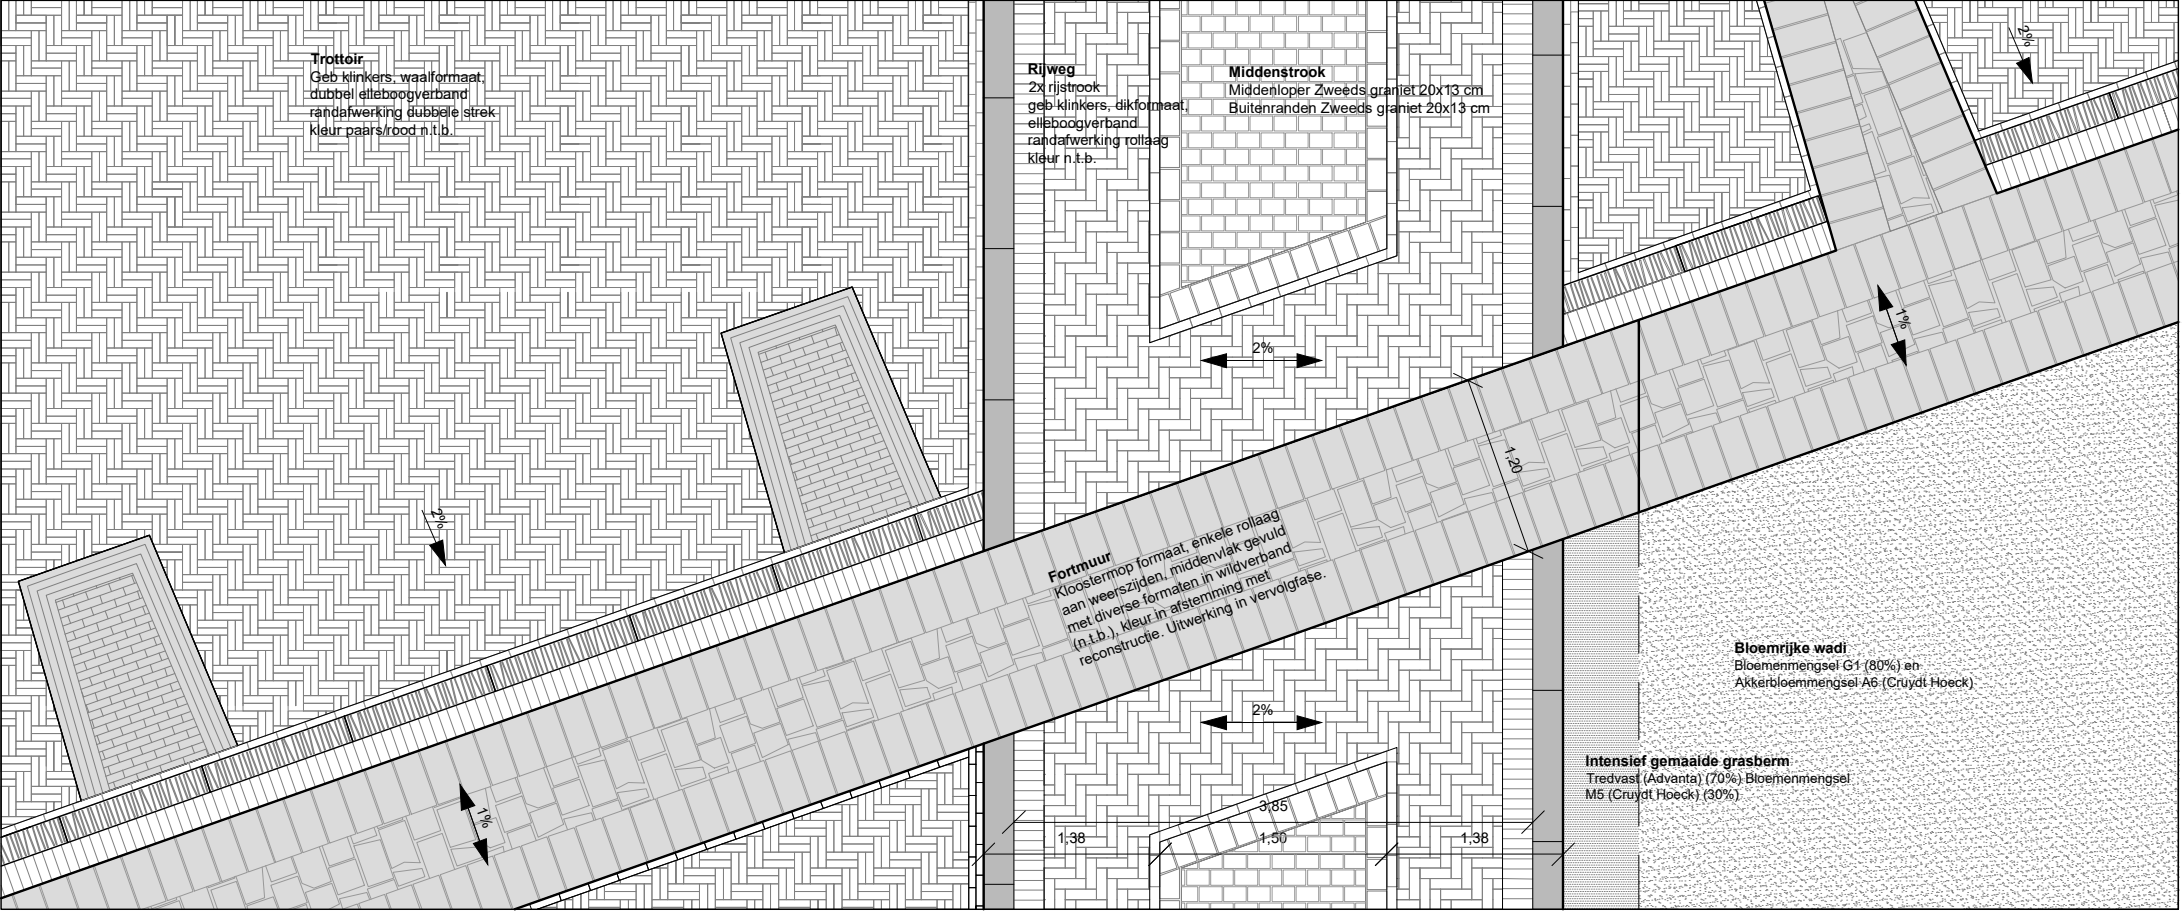


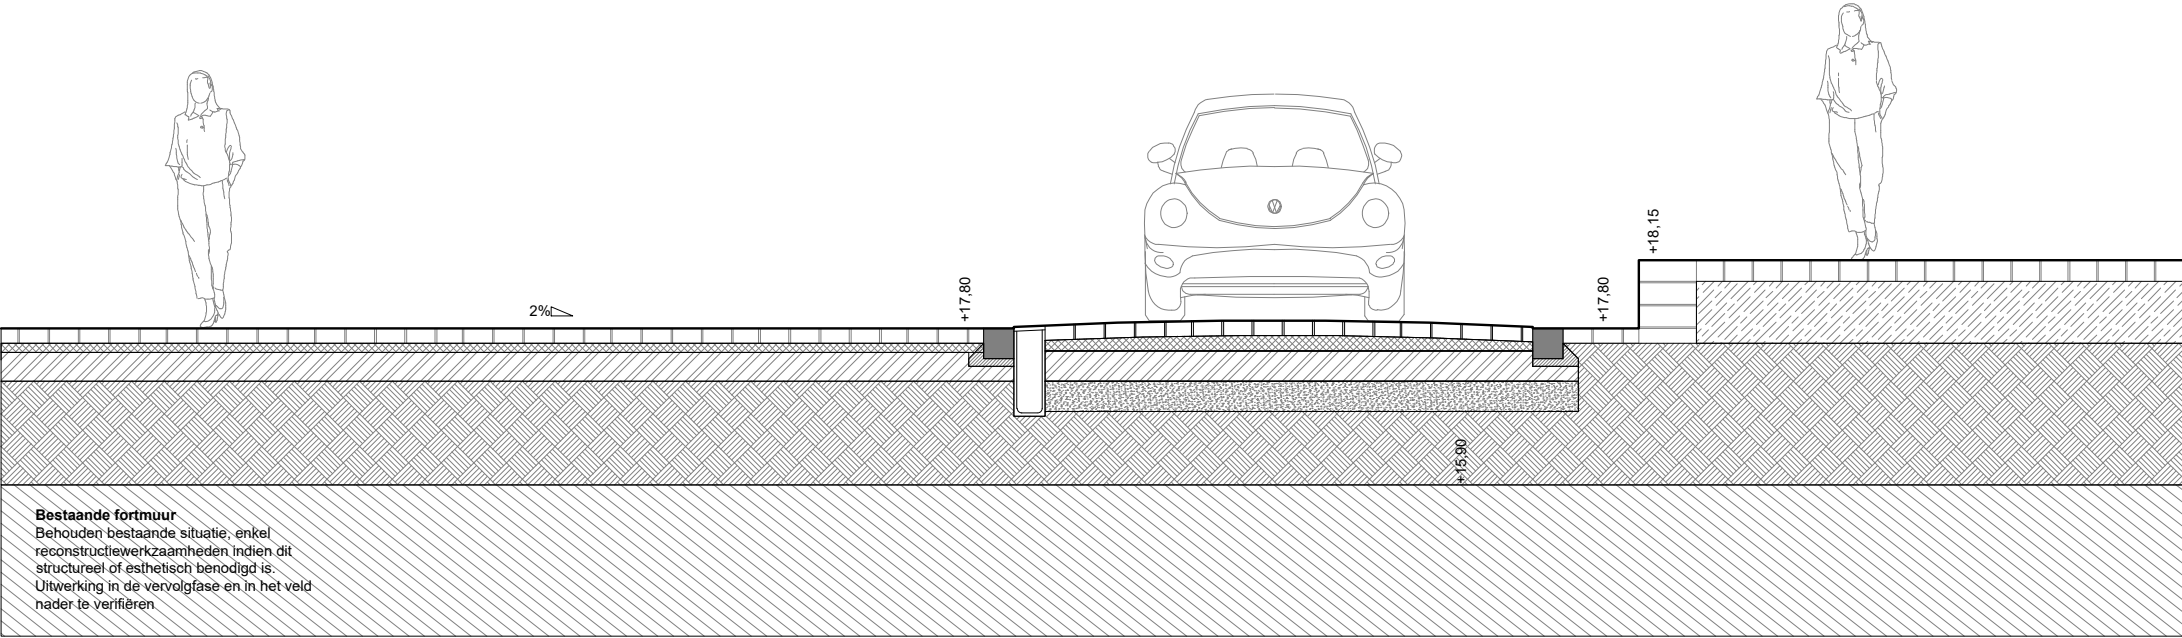

Dt01j-fortmuur straat_(1:50)