
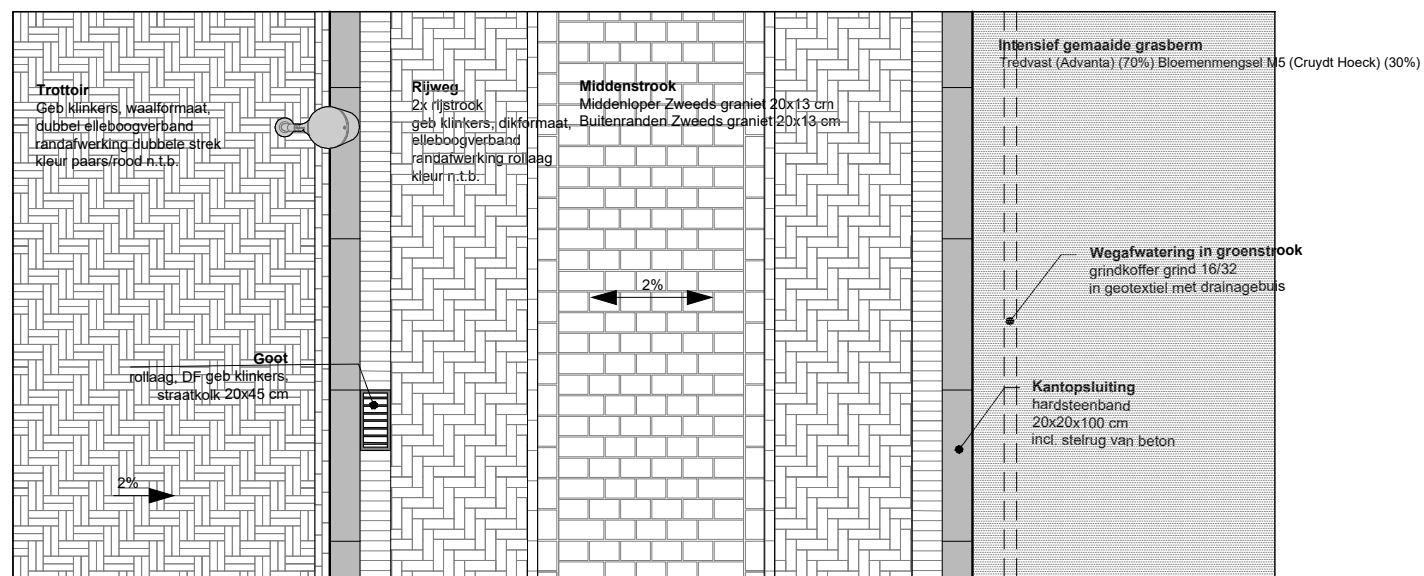


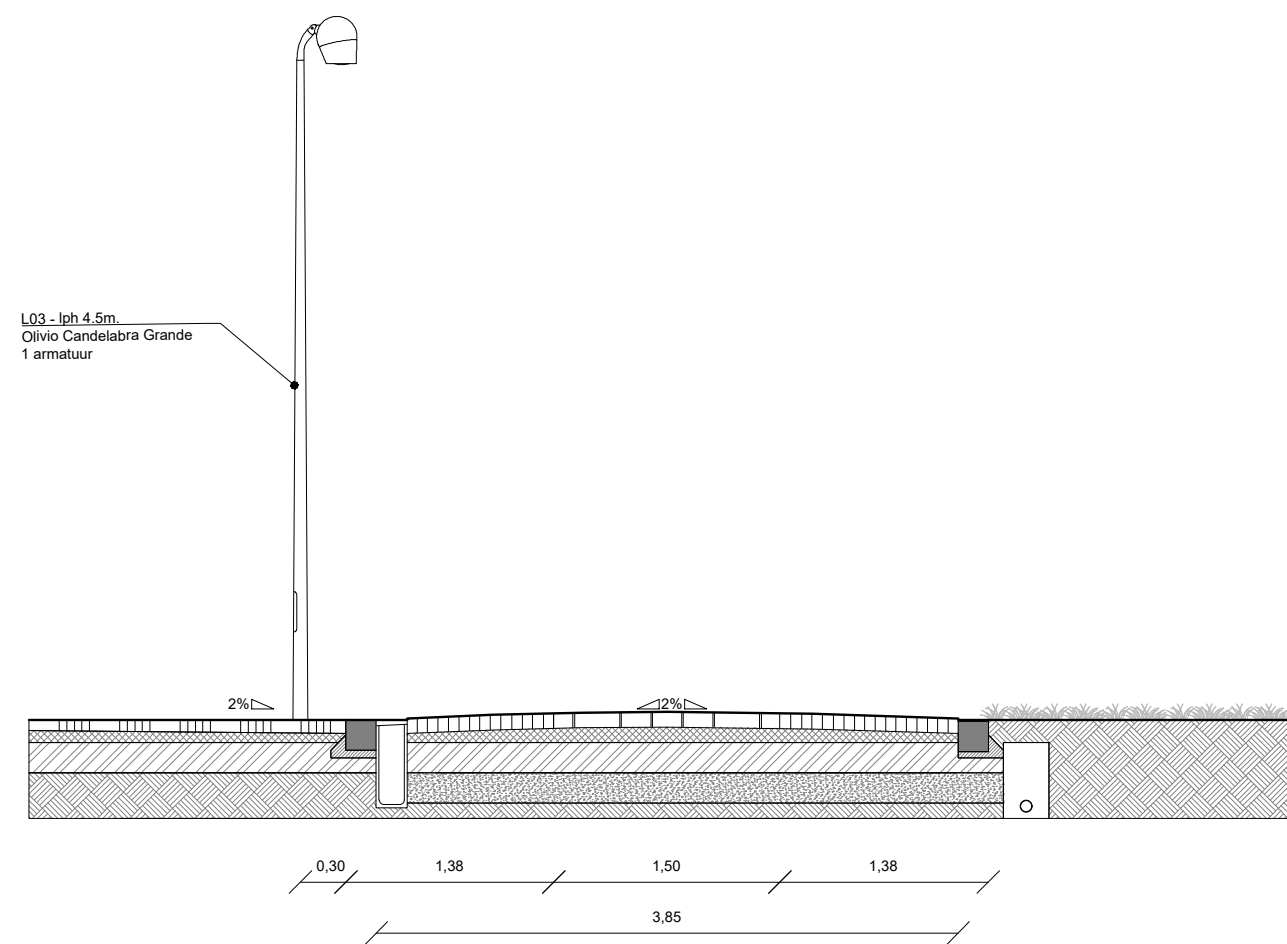

Dt02a - eenrichtingsstraat_(1:50)