
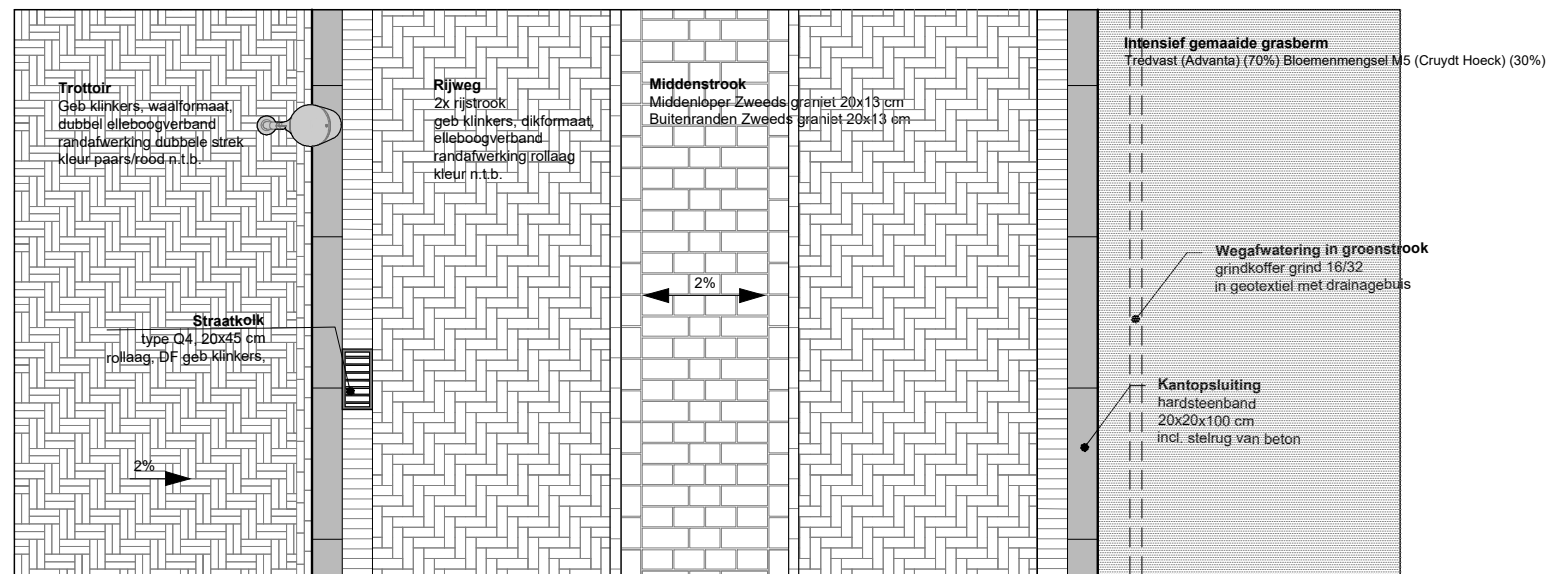


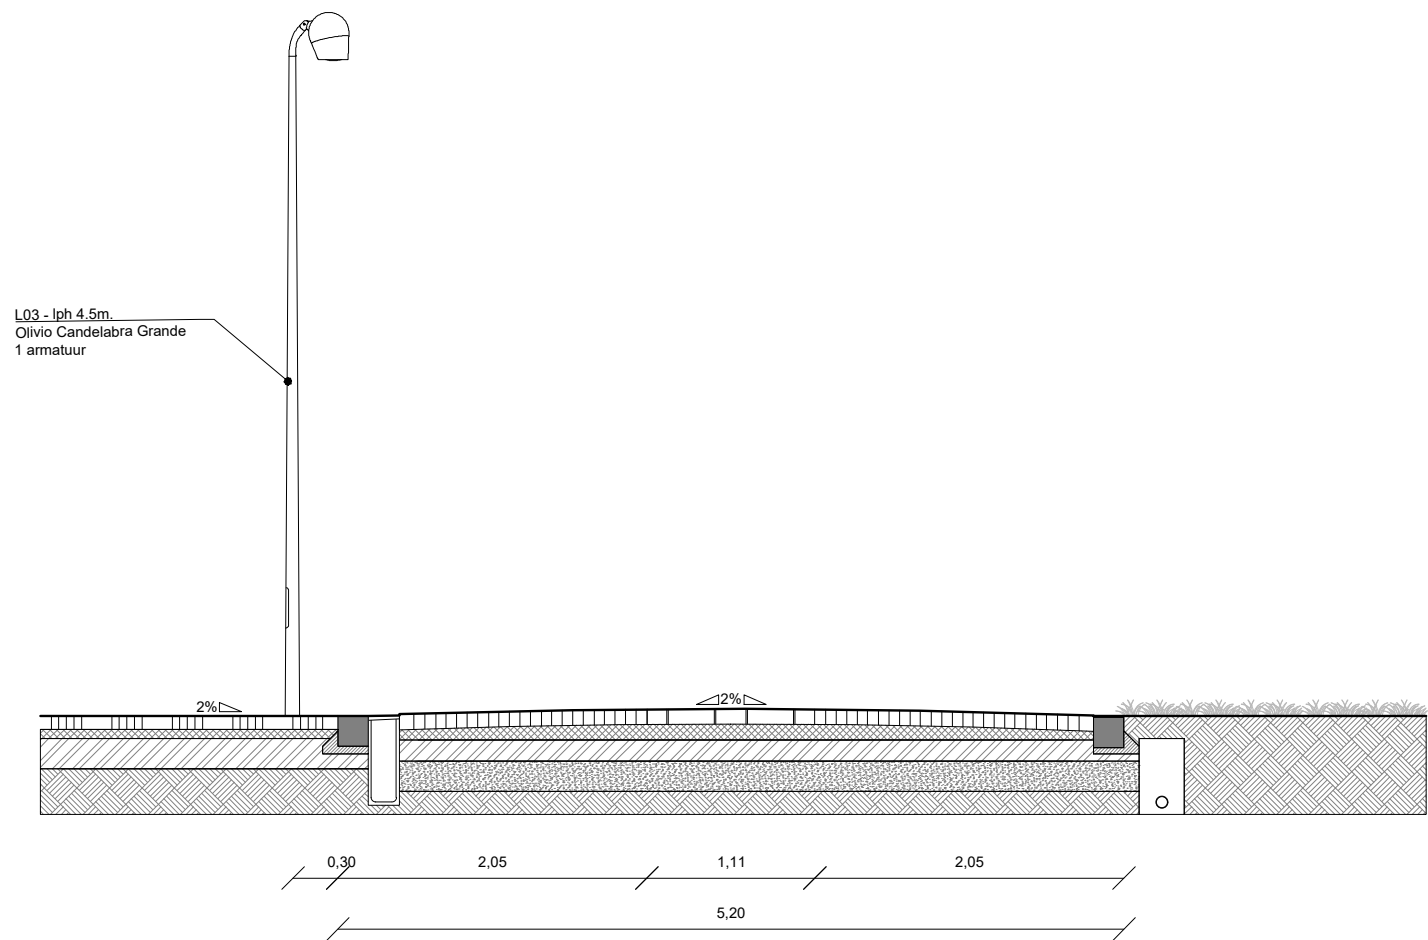

Dt02b - tweerichtingsstraat_(1:50)