


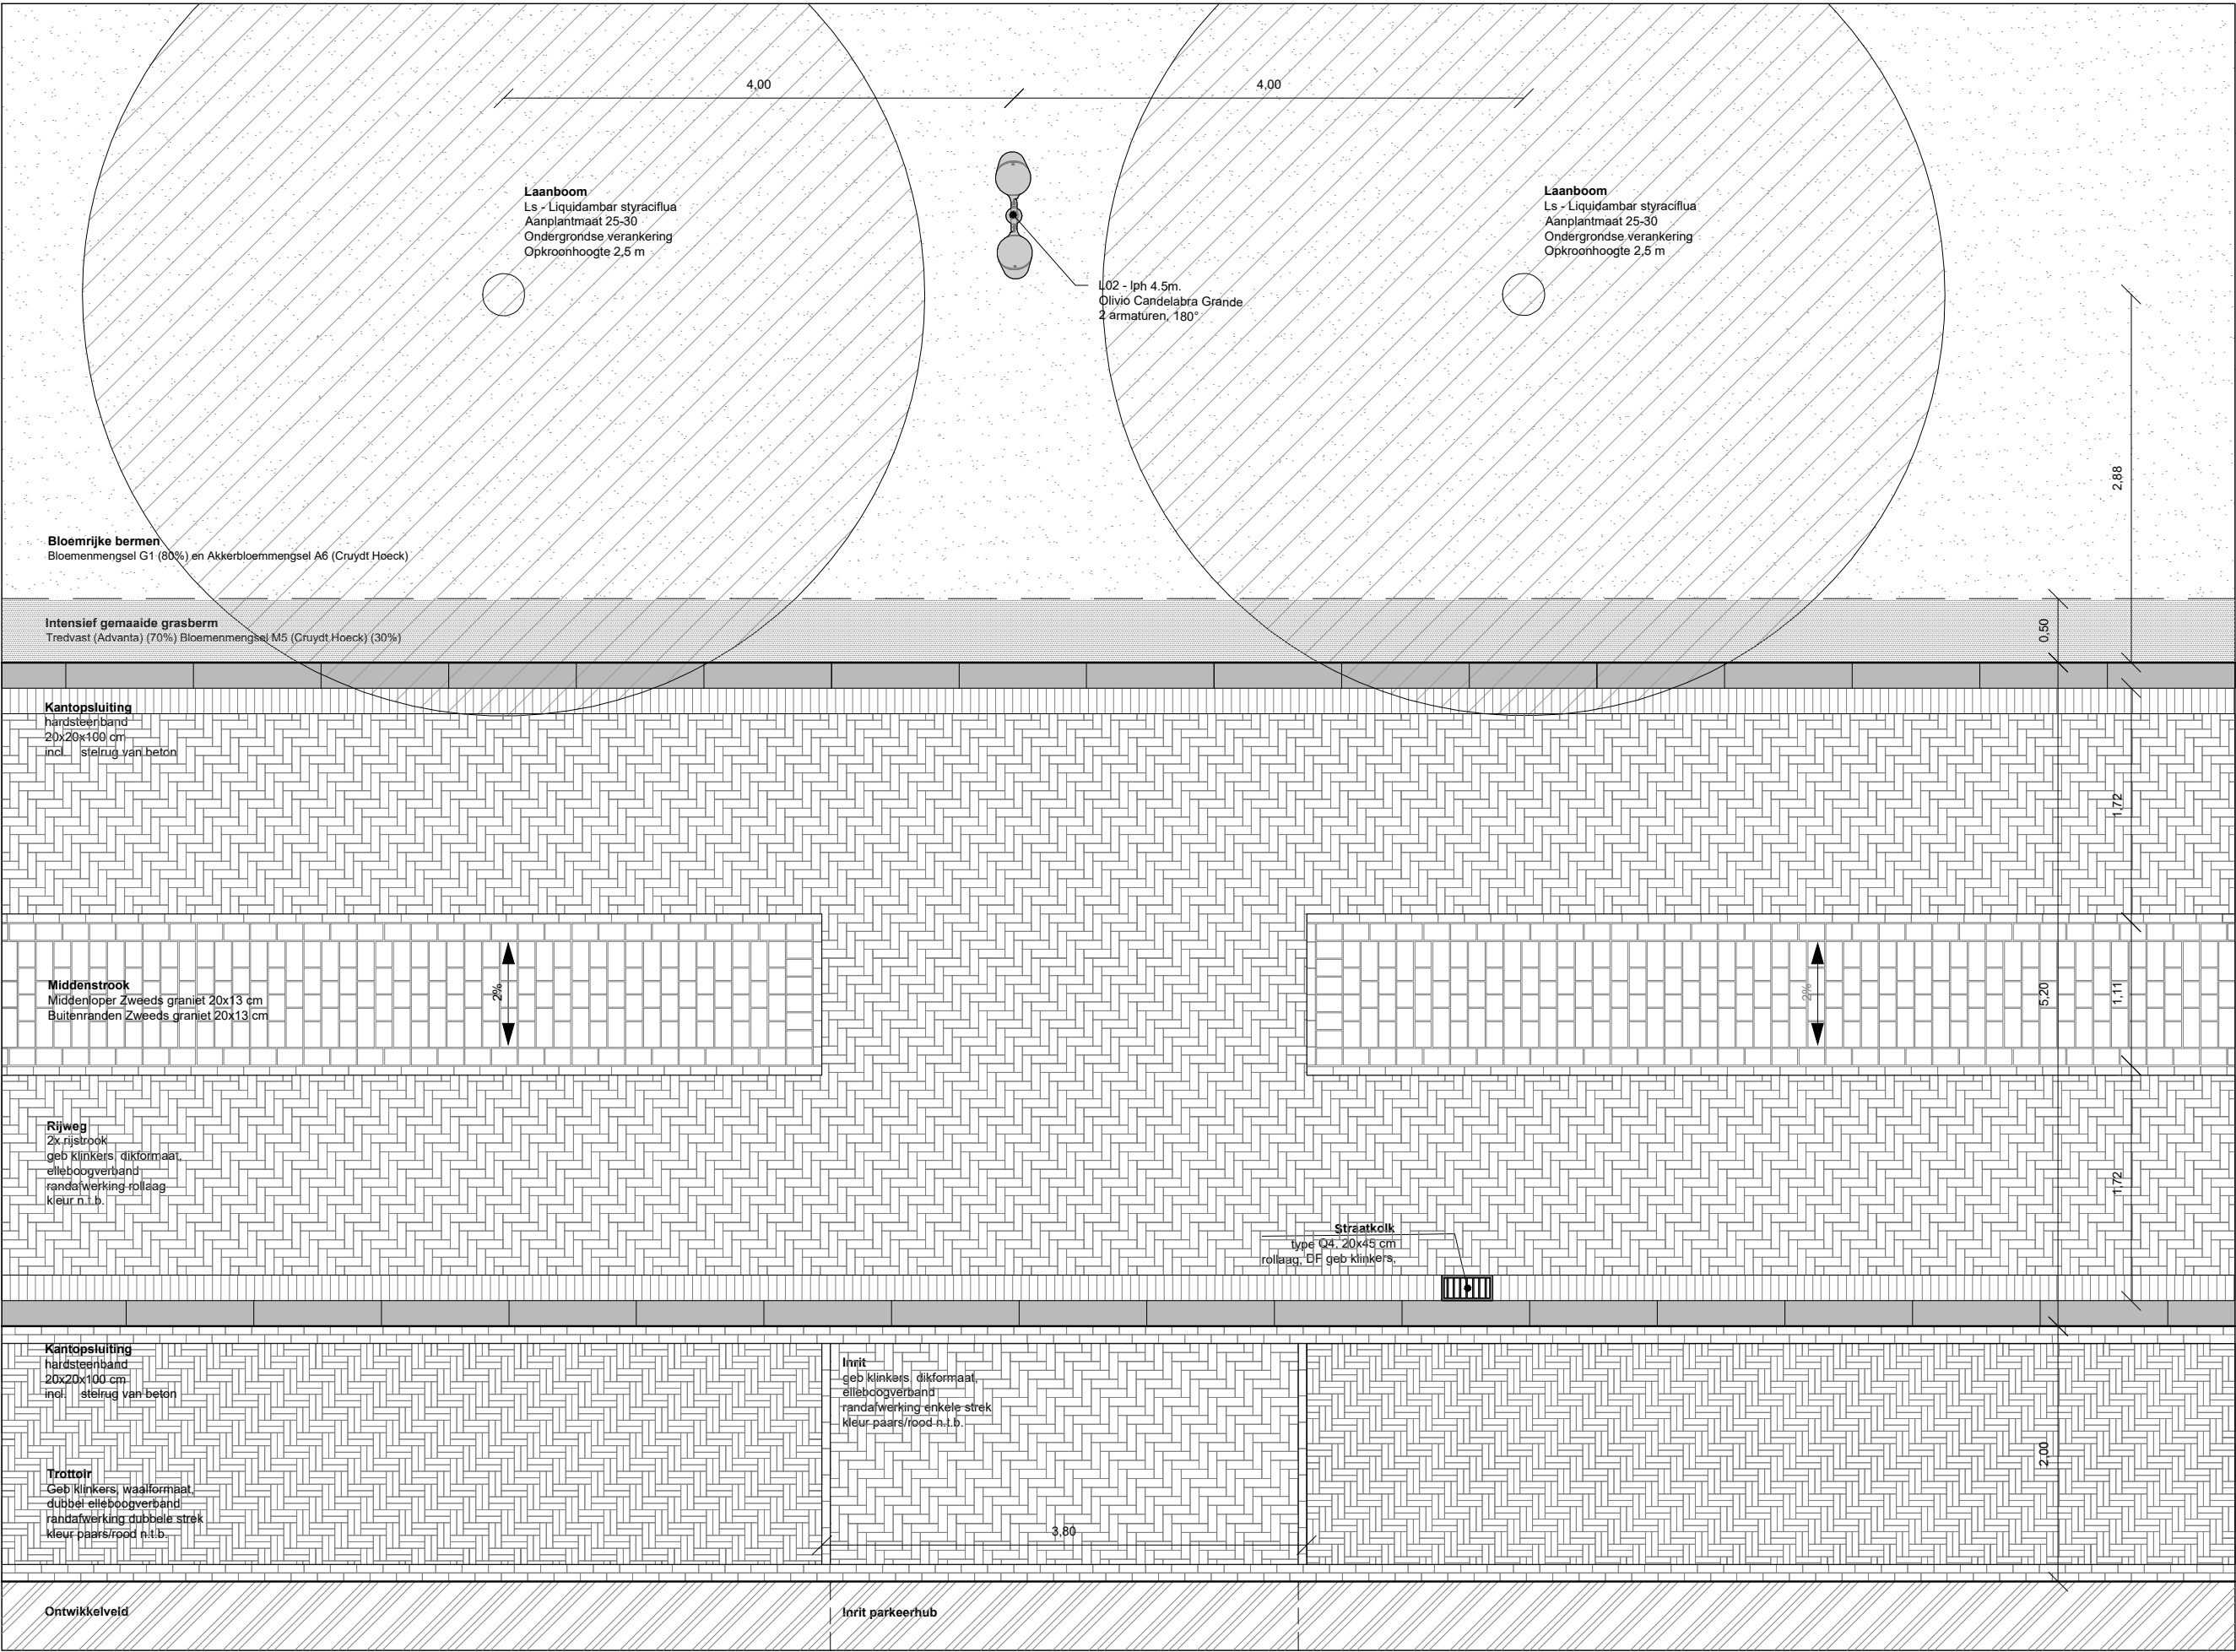

Dt02e - inrit parkeerhub\_(1:50)