



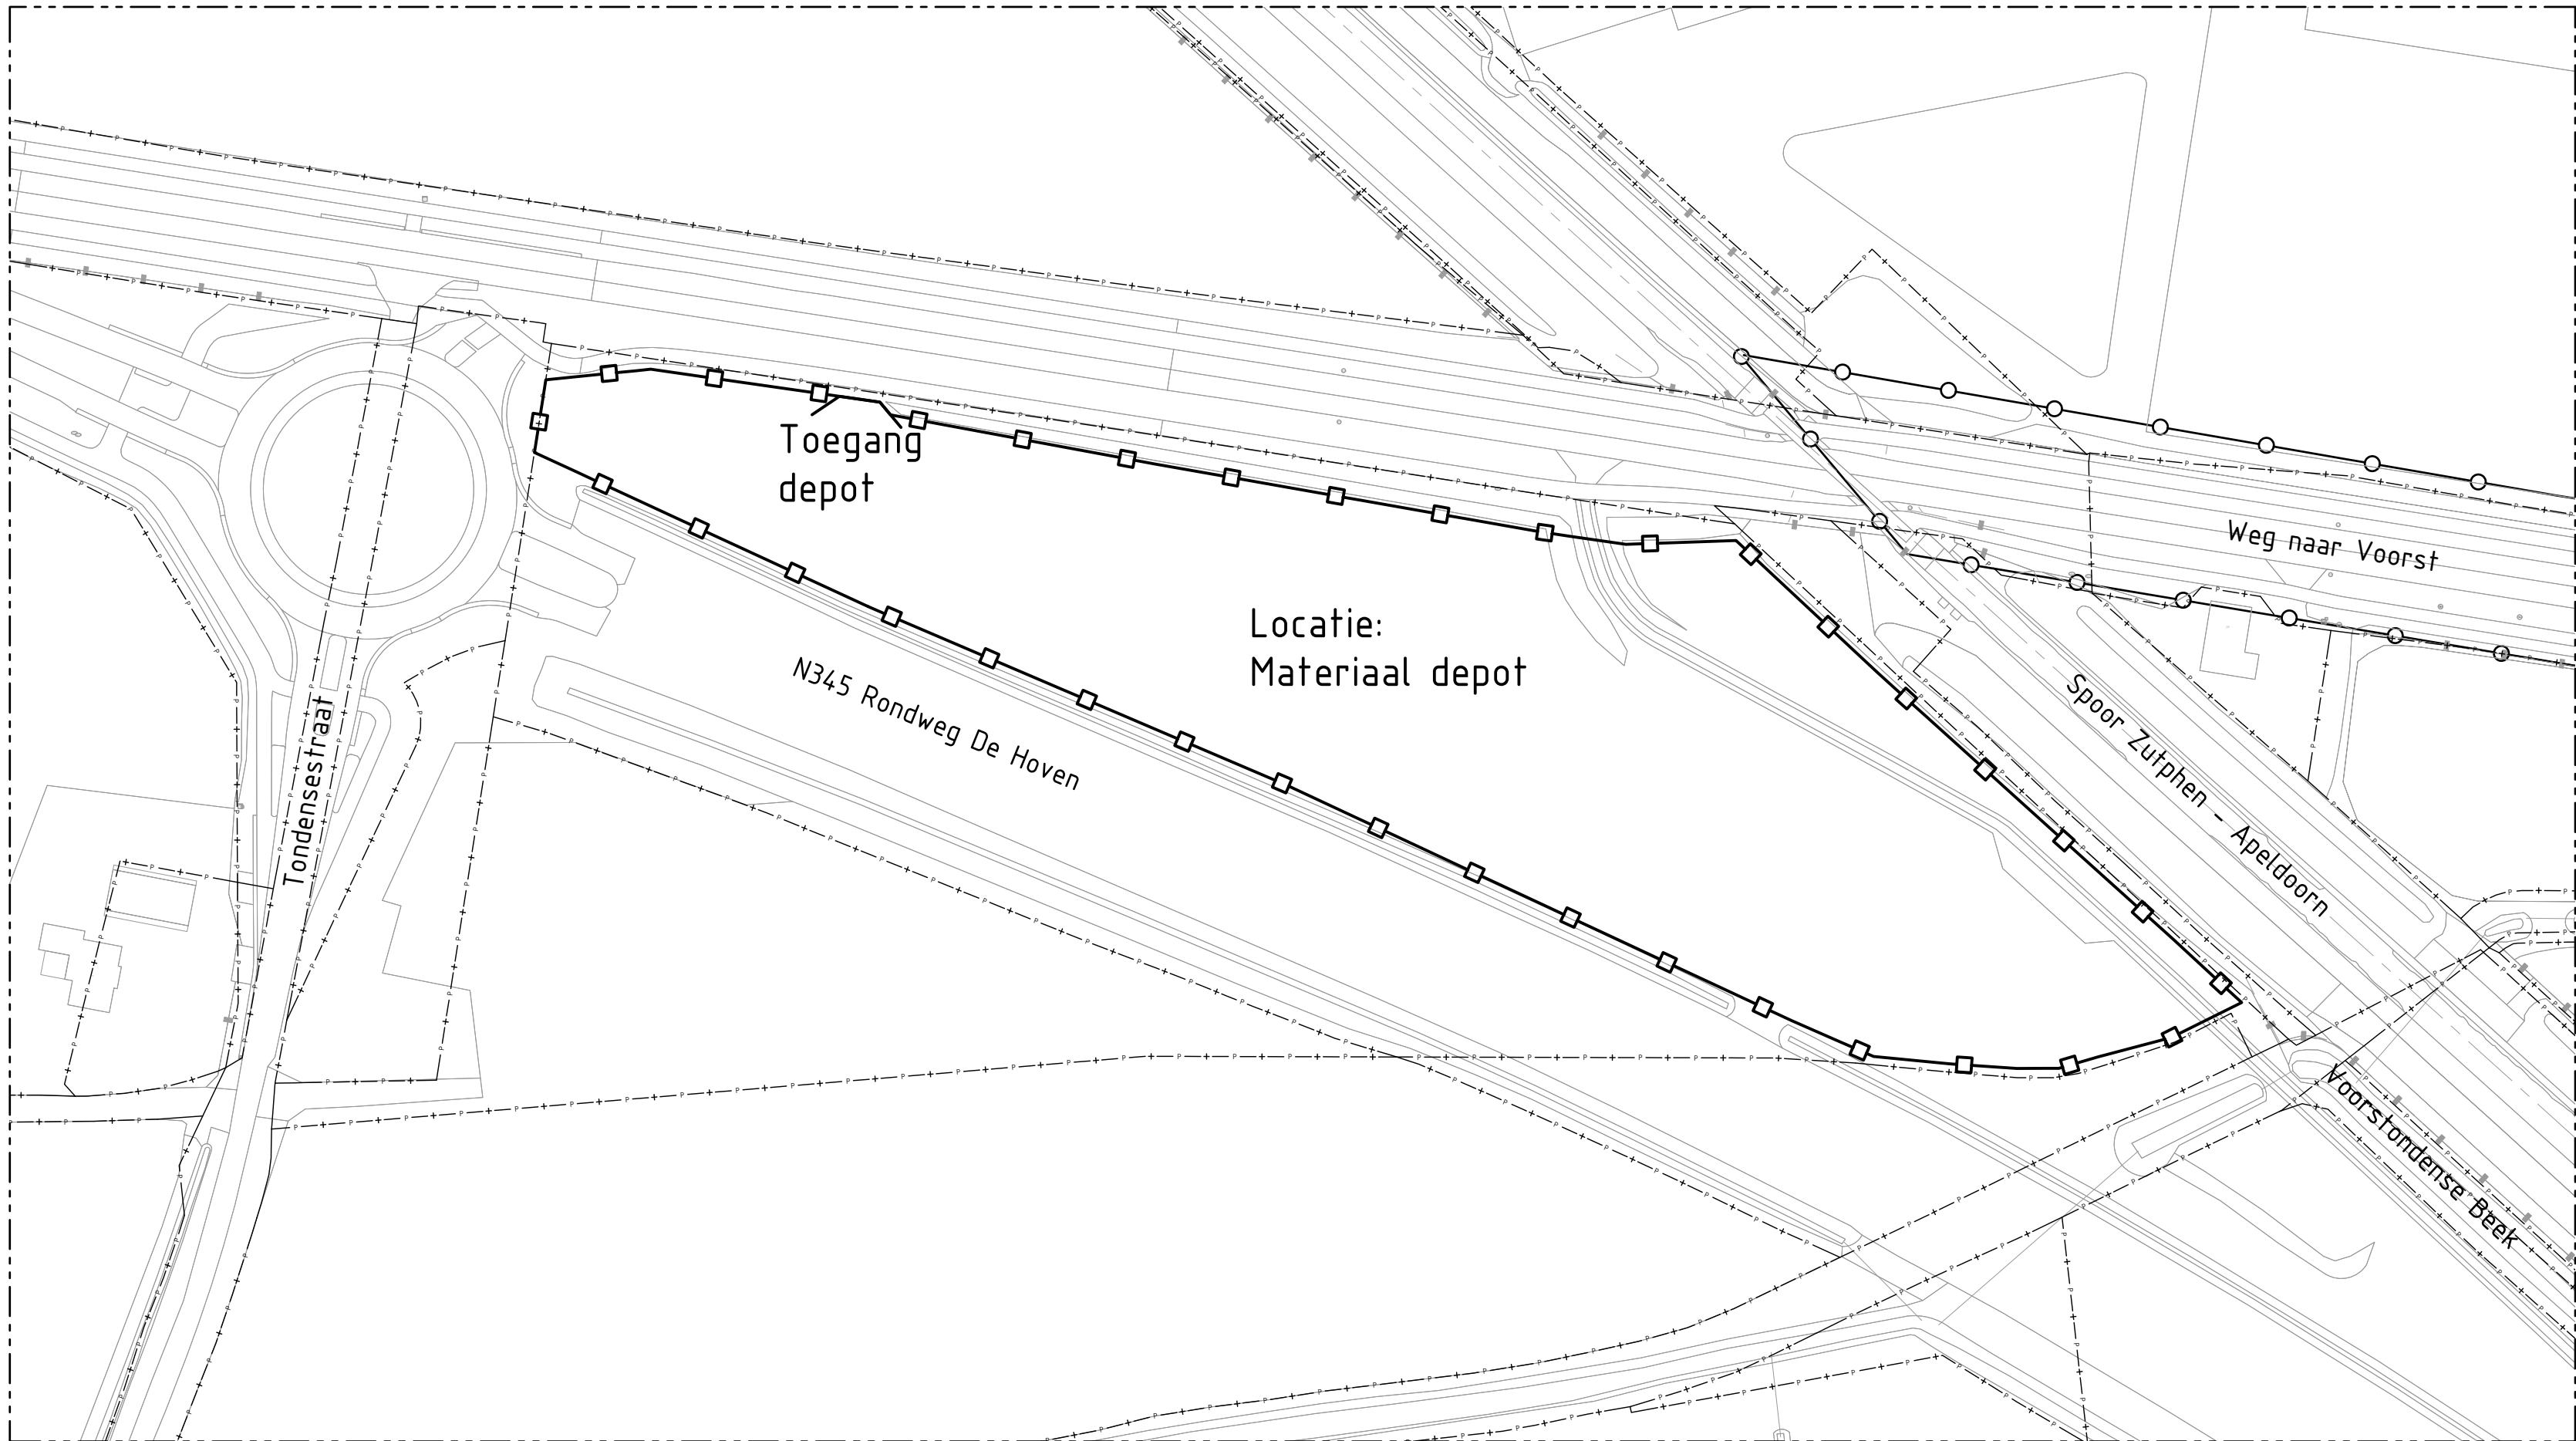

Locatie West
Schaal 1:1.000

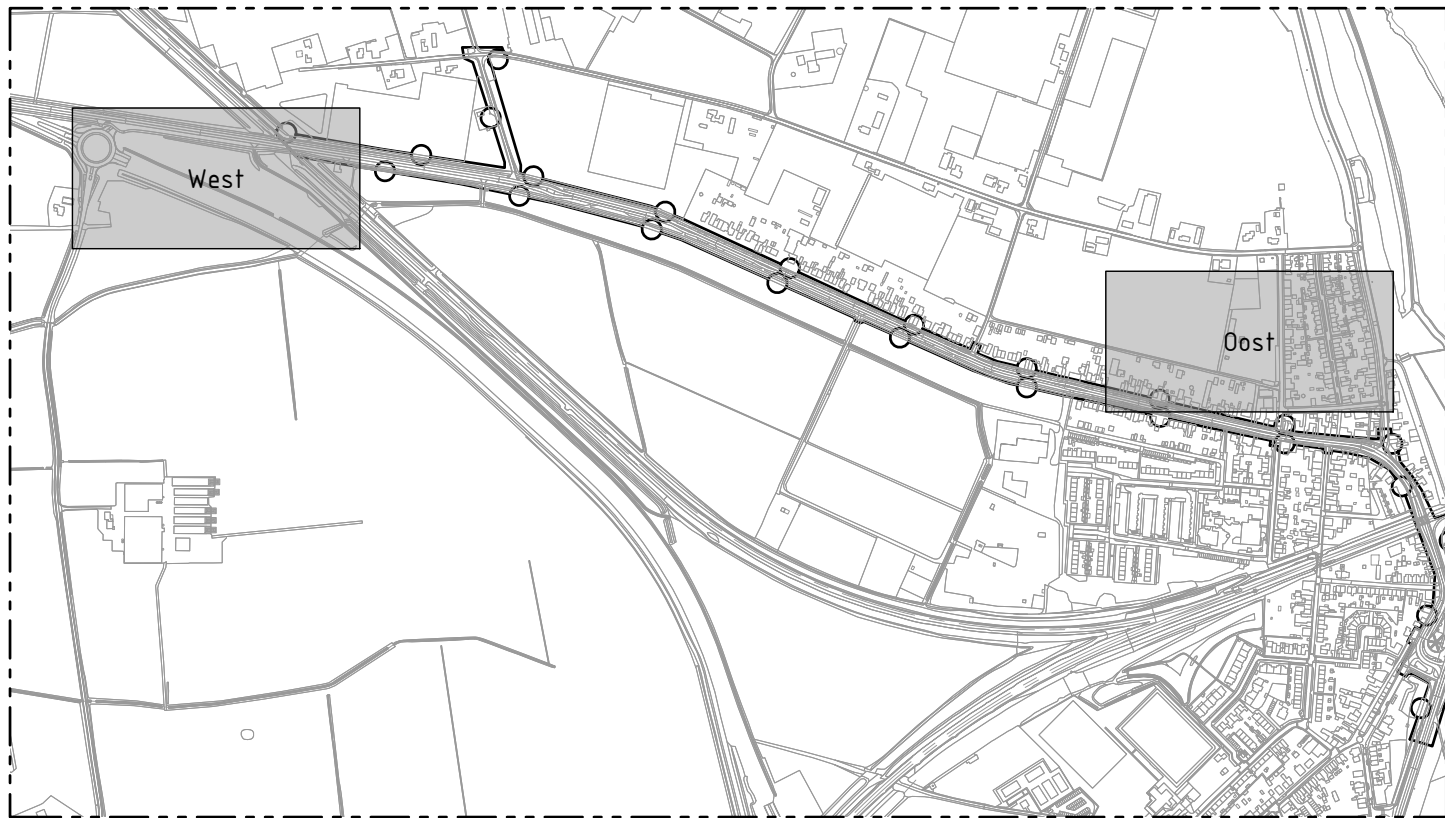

Overzicht
Schaal 1:10.000




Locatie Oost
Schaal 1:1.000

Verklaring

Ondergrond: BGT 23-06-2022
Kadastraal: BRK 23-06-2022

Maten in meters, tenzij anders vermeld
Peilmaten in meters t.o.v. NAP, tenzij anders vermeld
Materiaalmaten in mm, tenzij anders vermeld

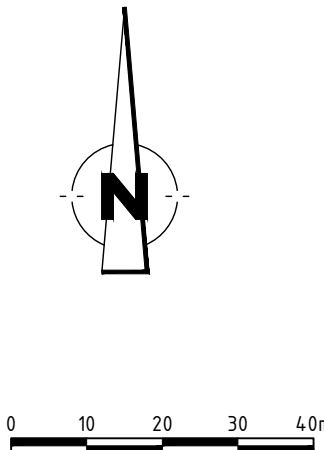

Projectnummer P220140	Tekeningnummer 4071	Versie A	Status DEFINITIEF	Vrijgegeven RHa 09-01-2023	Documentnummer P220140-4071-36
Schaal 1:1000	Fase Bestek	Opdrachtgever Gemeente Zuthpen Team: Werken			
Bladformaat A1	Blad in bladen 36 / 36	Project Reconstructie Weg naar Voorst Omschrijving Locatie Depot			
Getekend RDI 11-10-2022	Geverigd JSI 09-01-2023				
 Projectburo B.V. De Sloren 41-C 7206 AZ Zuthpen 0575-743089 info@pbv.nl www.pbv.nl					