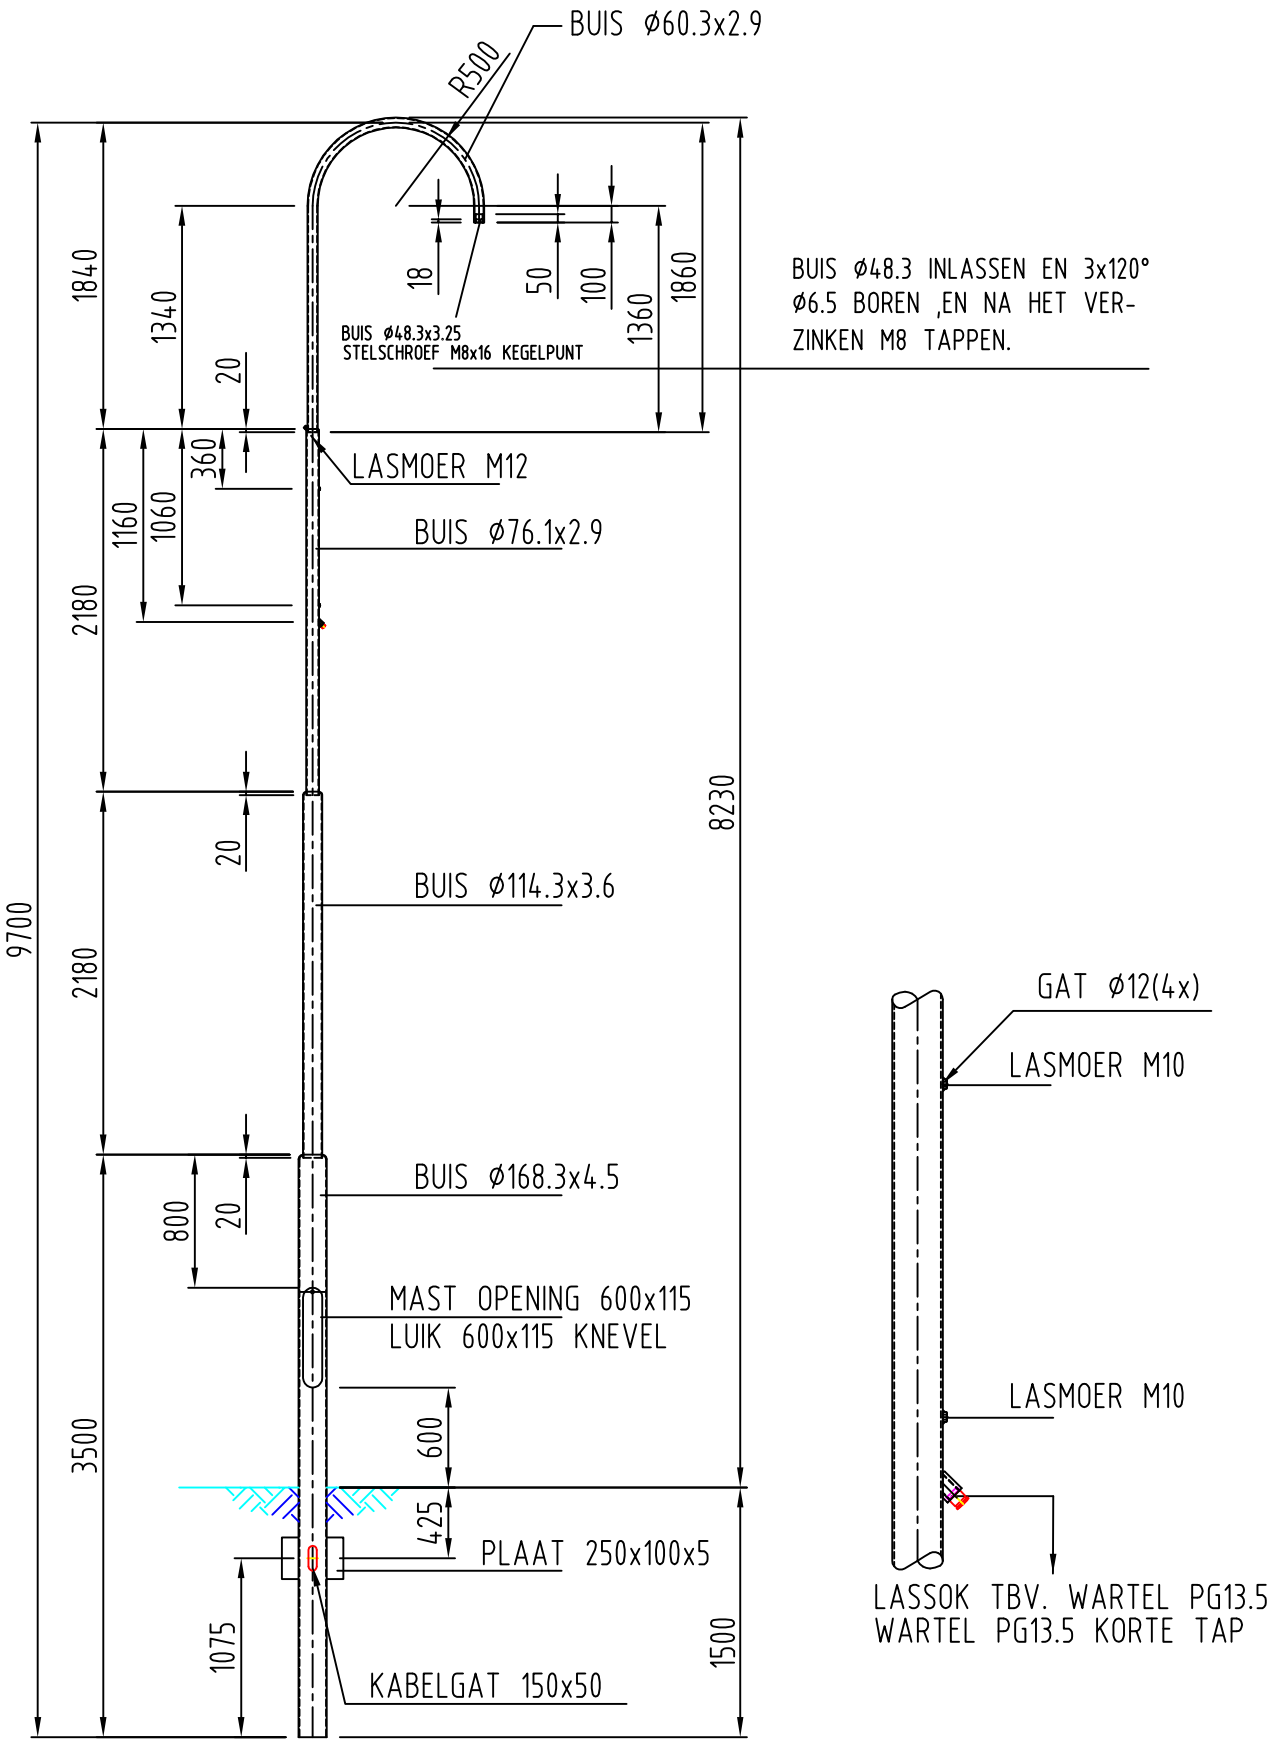

NOBRA
Technisch Adviesbureau BV
Bunderstraat 22A
5481 KD Schijndel
telnr. 073-5479351 faxnr. 073-5495936
e-mail: info@nobra.nl

Stalen lichtmast lph 7m
Fabr.: Kaal
Omschr.:CVL 7.0 EUK/60-GST168
Tek.nr.: 62.1276.3004

	Gewijzigd	Naam
1	11-03-04	AvdH
2		
3		
4		

Opmerkingen:

Maateenheid: MM

Tekeningnummer:
N25.0700.40