


| Regulier                                           |   |                | LOC2283ZB247   |                                                                                           | EvB    |
|----------------------------------------------------|---|----------------|---|-------------------------------------------------------------------------------------------|--------|
| <b>Straat</b>                                      | <b>Dr. H. Colijnlaan</b>   | <b>Huisnr.</b> | <b>247</b>   |                                                                                           |        |
| <b>Postcode</b>                                    | <b>2283ZB</b>   | <b>Plaats</b>  | <b>Rijswijk</b>   |                                                                                           |        |
| <b>Wijk</b>                                        | <b>Stationskwartier</b>   |                |   |                                                                                           |        |
| (bestaand)                                         | Containernr.   | Actie:         | (Nieuw)   | Pascontrole?                                                                              |        |
| 1 OOC OPK                                          | OOO.03163   | Geen actie     | 1 OOC Glas   | OOO.03165                                                                                 | N.v.t. |
| 2 OOC OPK                                          | OOO.03164   | Geen actie     | 2 OOC Textiel   | OOO.03167                                                                                 | N.v.t. |
| 3 OOC Glas b                                       | OOO.03165   | Geen actie     | 3 OOC OPK   | OOO.03164                                                                                 | N.v.t. |
| 4 OOC Glas b                                       | OOO.03166   | Shuffle        | 4 OOC OPK   | OOO.03163                                                                                 | N.v.t. |
| 5 OOC Textiel                                      | OOO.03167   | Geen actie     | 5 OOC Rest   | NIEUW                                                                                     | Ja     |
| 6 BOC PMD                                          | BOC.00454   | Verwijderen    | 6 OOC Rest   | NIEUW                                                                                     | Ja     |
| 7 BOC PMD                                          | BOC.00468   | Verwijderen    | 7 OOC PMD   | NIEUW                                                                                     | N.v.t. |
|                                                    |   |                | 8 OOC PMD   | NIEUW                                                                                     | N.v.t. |
| <b>Verplaatsingen:</b>                             |   |                |   |                                                                                           |        |
| Maximale loopafstand:                              |   |                | Aantal aansluitingen:   |                                                                                           | 133 hh |
| Coördinaten (Maps)                                 |   | 52.04100       | 4.32123   |                                                                                           |        |
| Coördinaten (rijksdriehoek)                        |   | 81866          | 450833   |                                                                                           |        |
| <b>DATUM:</b>                                      |   |                |   |                                                                                           |        |
| Acties                                             | <div style="display: flex; align-items: center;"> <div style="width: 15px; height: 15px; background-color: green; margin-right: 5px;"></div> <div>KLIC</div> </div> <div style="display: flex; align-items: center;"> <div style="width: 15px; height: 15px; background-color: green; margin-right: 5px;"></div> <div>200097074-1</div> </div> <div style="display: flex; align-items: center;"> <div style="width: 15px; height: 15px; background-color: green; margin-right: 5px;"></div> <div>Kadaster</div> </div> <div style="display: flex; align-items: center;"> <div style="width: 15px; height: 15px; background-color: green; margin-right: 5px;"></div> <div>Rijswijk D 8372</div> </div> <div style="display: flex; align-items: center;"> <div style="width: 15px; height: 15px; background-color: green; margin-right: 5px;"></div> <div>Locatiecontrole</div> </div> <div style="display: flex; align-items: center;"> <div style="width: 15px; height: 15px; background-color: green; margin-right: 5px;"></div> <div>Proefronde</div> </div> <div style="display: flex; align-items: center;"> <div style="width: 15px; height: 15px; background-color: red; margin-right: 5px;"></div> <div>Proefsleuven</div> </div> | 15-10-2020     | Bodemonderzoek uitgevoerd?<br>Bodem geschikt voor plaatsing?<br>Archeologisch onderzoek nodig?<br>NGE van toepassing?<br>Betonputten vervangen?<br>Plaatsing mogelijk na proefsleuven:<br>Kabels en leidingen verleggen?<br>K&L-werk uitgezet bij gemeente?<br>K&L-werk gereed?<br>Werktekening nodig?<br>Aanwijzingsbesluit klaar?<br>Recht van opstal nodig en klaar?<br>Materialen besteld? | Ja<br>Ja<br>Nee<br>Nee<br>Ja<br>Nnb<br>Nnb<br>Nnb<br>Nnb<br>Gereed<br>Ja<br>N.v.t.<br>nnb |        |
| <b>LOCATIE GEREED VOOR DEFINITIEVE UITVOERING?</b> |   |                |   |                                                                                           | Nee    |

1 tegel tussen de OC's

1x Glas, 1 Textiel, 2 PMD

2 Rest, 2 OPK

1 tegel vanaf stoeprand

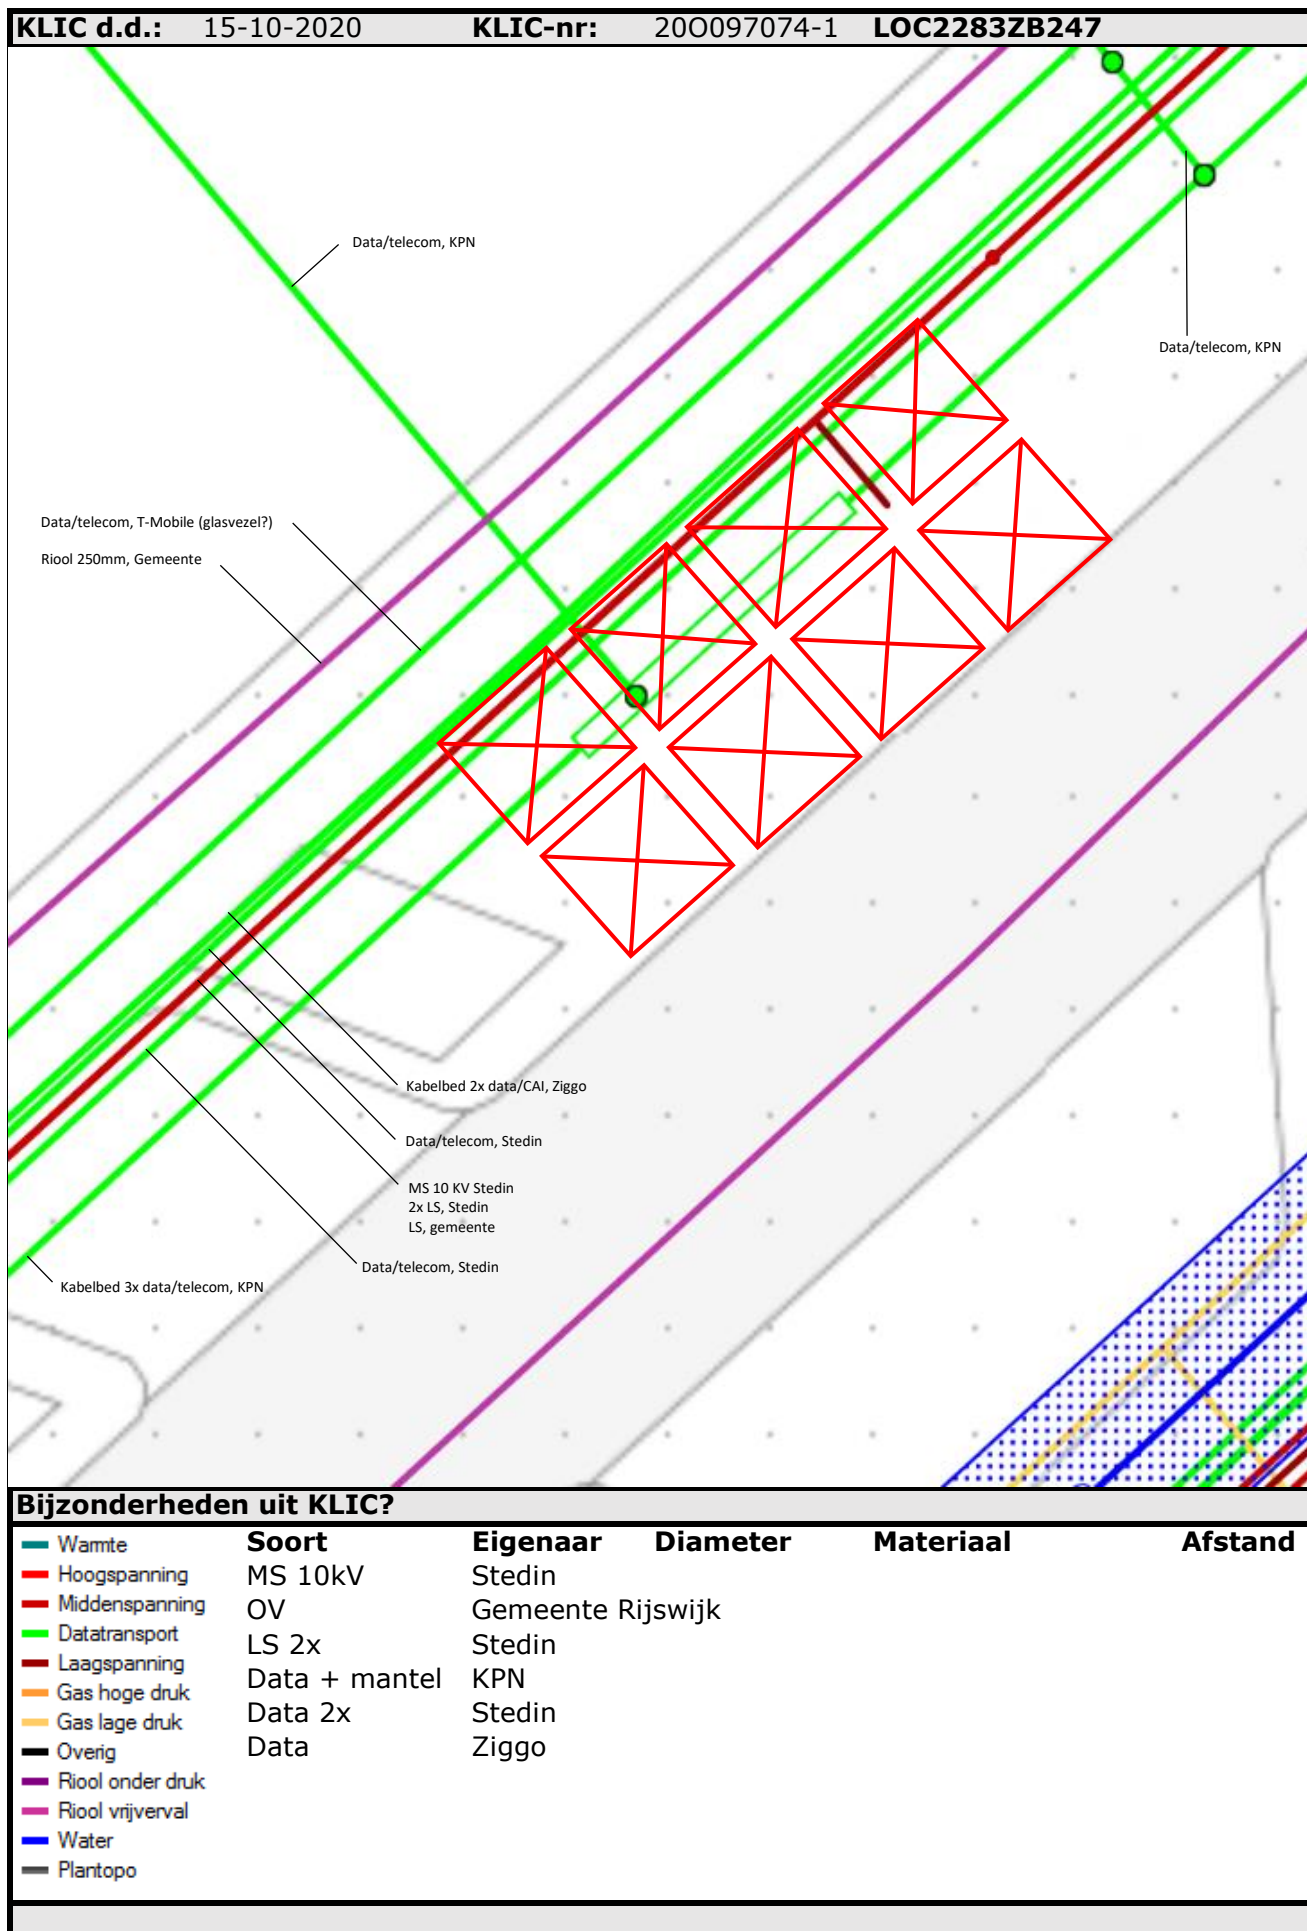

[illegible]

## Bijzonderheden uit proefsleuven?

## Weesleidingen aangetroffen? Weesprocedure gestart?

Nee  
N.v.t.



Legenda - chiel

|  |                           |
|--|---------------------------|
|  | werkgrens - chiel         |
|  | bestaanda lriching        |
|  | reuwe lriching            |
|  | erfgrens                  |
|  | gazonband, 100x200        |
|  | trottoirband, 180/200x250 |
|  | begelverhandling          |
|  | kliekverhandling          |
|  | ondergrondse container    |

Legenda - kabels en leidingen

|           |                                                  |
|-----------|--------------------------------------------------|
| — / — / — | elektro, bestaand / te verleggen / nieuw         |
| — / — / — | water, bestaand / te verleggen / nieuw           |
| — / — / — | gas, bestaand / te verleggen / nieuw             |
| — / — / — | data of telecom, bestaand / te verleggen / nieuw |
| — / — / — | flood HWA, bestaand / te verleggen / nieuw       |
| — / — / — | flood GWA, bestaand / te verleggen / nieuw       |
| — / — / — | flood DWA, bestaand / te verleggen / nieuw       |
| — / — / — | flood Duller, bestaand / te verleggen / nieuw    |

Toeflichting  
INDELINGSTEKENING - K&L

Omschrijving  
LOCATIE ONDERGRONDSE CONTAINER ZB247  
I.C.M. KLIC

Rijswijk



Opgave  
Stadsbeheer

Gemeente Rijswijk  
Bogaardplein 15

2284 DP RIJSWIJK

|                |                      |          |
|----------------|----------------------|----------|
| Fase           | School               | Formaat  |
| VO             | 1:100                | A3 - 420 |
| versie         | Status               | Blad     |
| b              | DEF                  | 1 / 1    |
| Projectnummer  | SB-013-2019-VO-01    |          |
| Projectleider  | R. Harmens           |          |
| Tekeningnummer | SB-013-2019-VO-01-01 |          |
| Datum          | 18-10-2021           |          |